



**СХЕМА РАСПОЛОЖЕНИЯ ЗЕМЕЛЬНОГО УЧАСТКА
НА КАДАСТРОВом ПЛАНЕ ТЕРРИТОРИИ**

в кадастровом квартале 29:22:031605
в Северном территориальном округе
г.Архангельска
по ул.Мичурина, 12
(категория земель - земли населенных пунктов)

УТВЕРЖДЕНА

Распоряжением министерства имущественных отношений
Архангельской области

от "26" *декабря* 2017 г. № *2063-р*

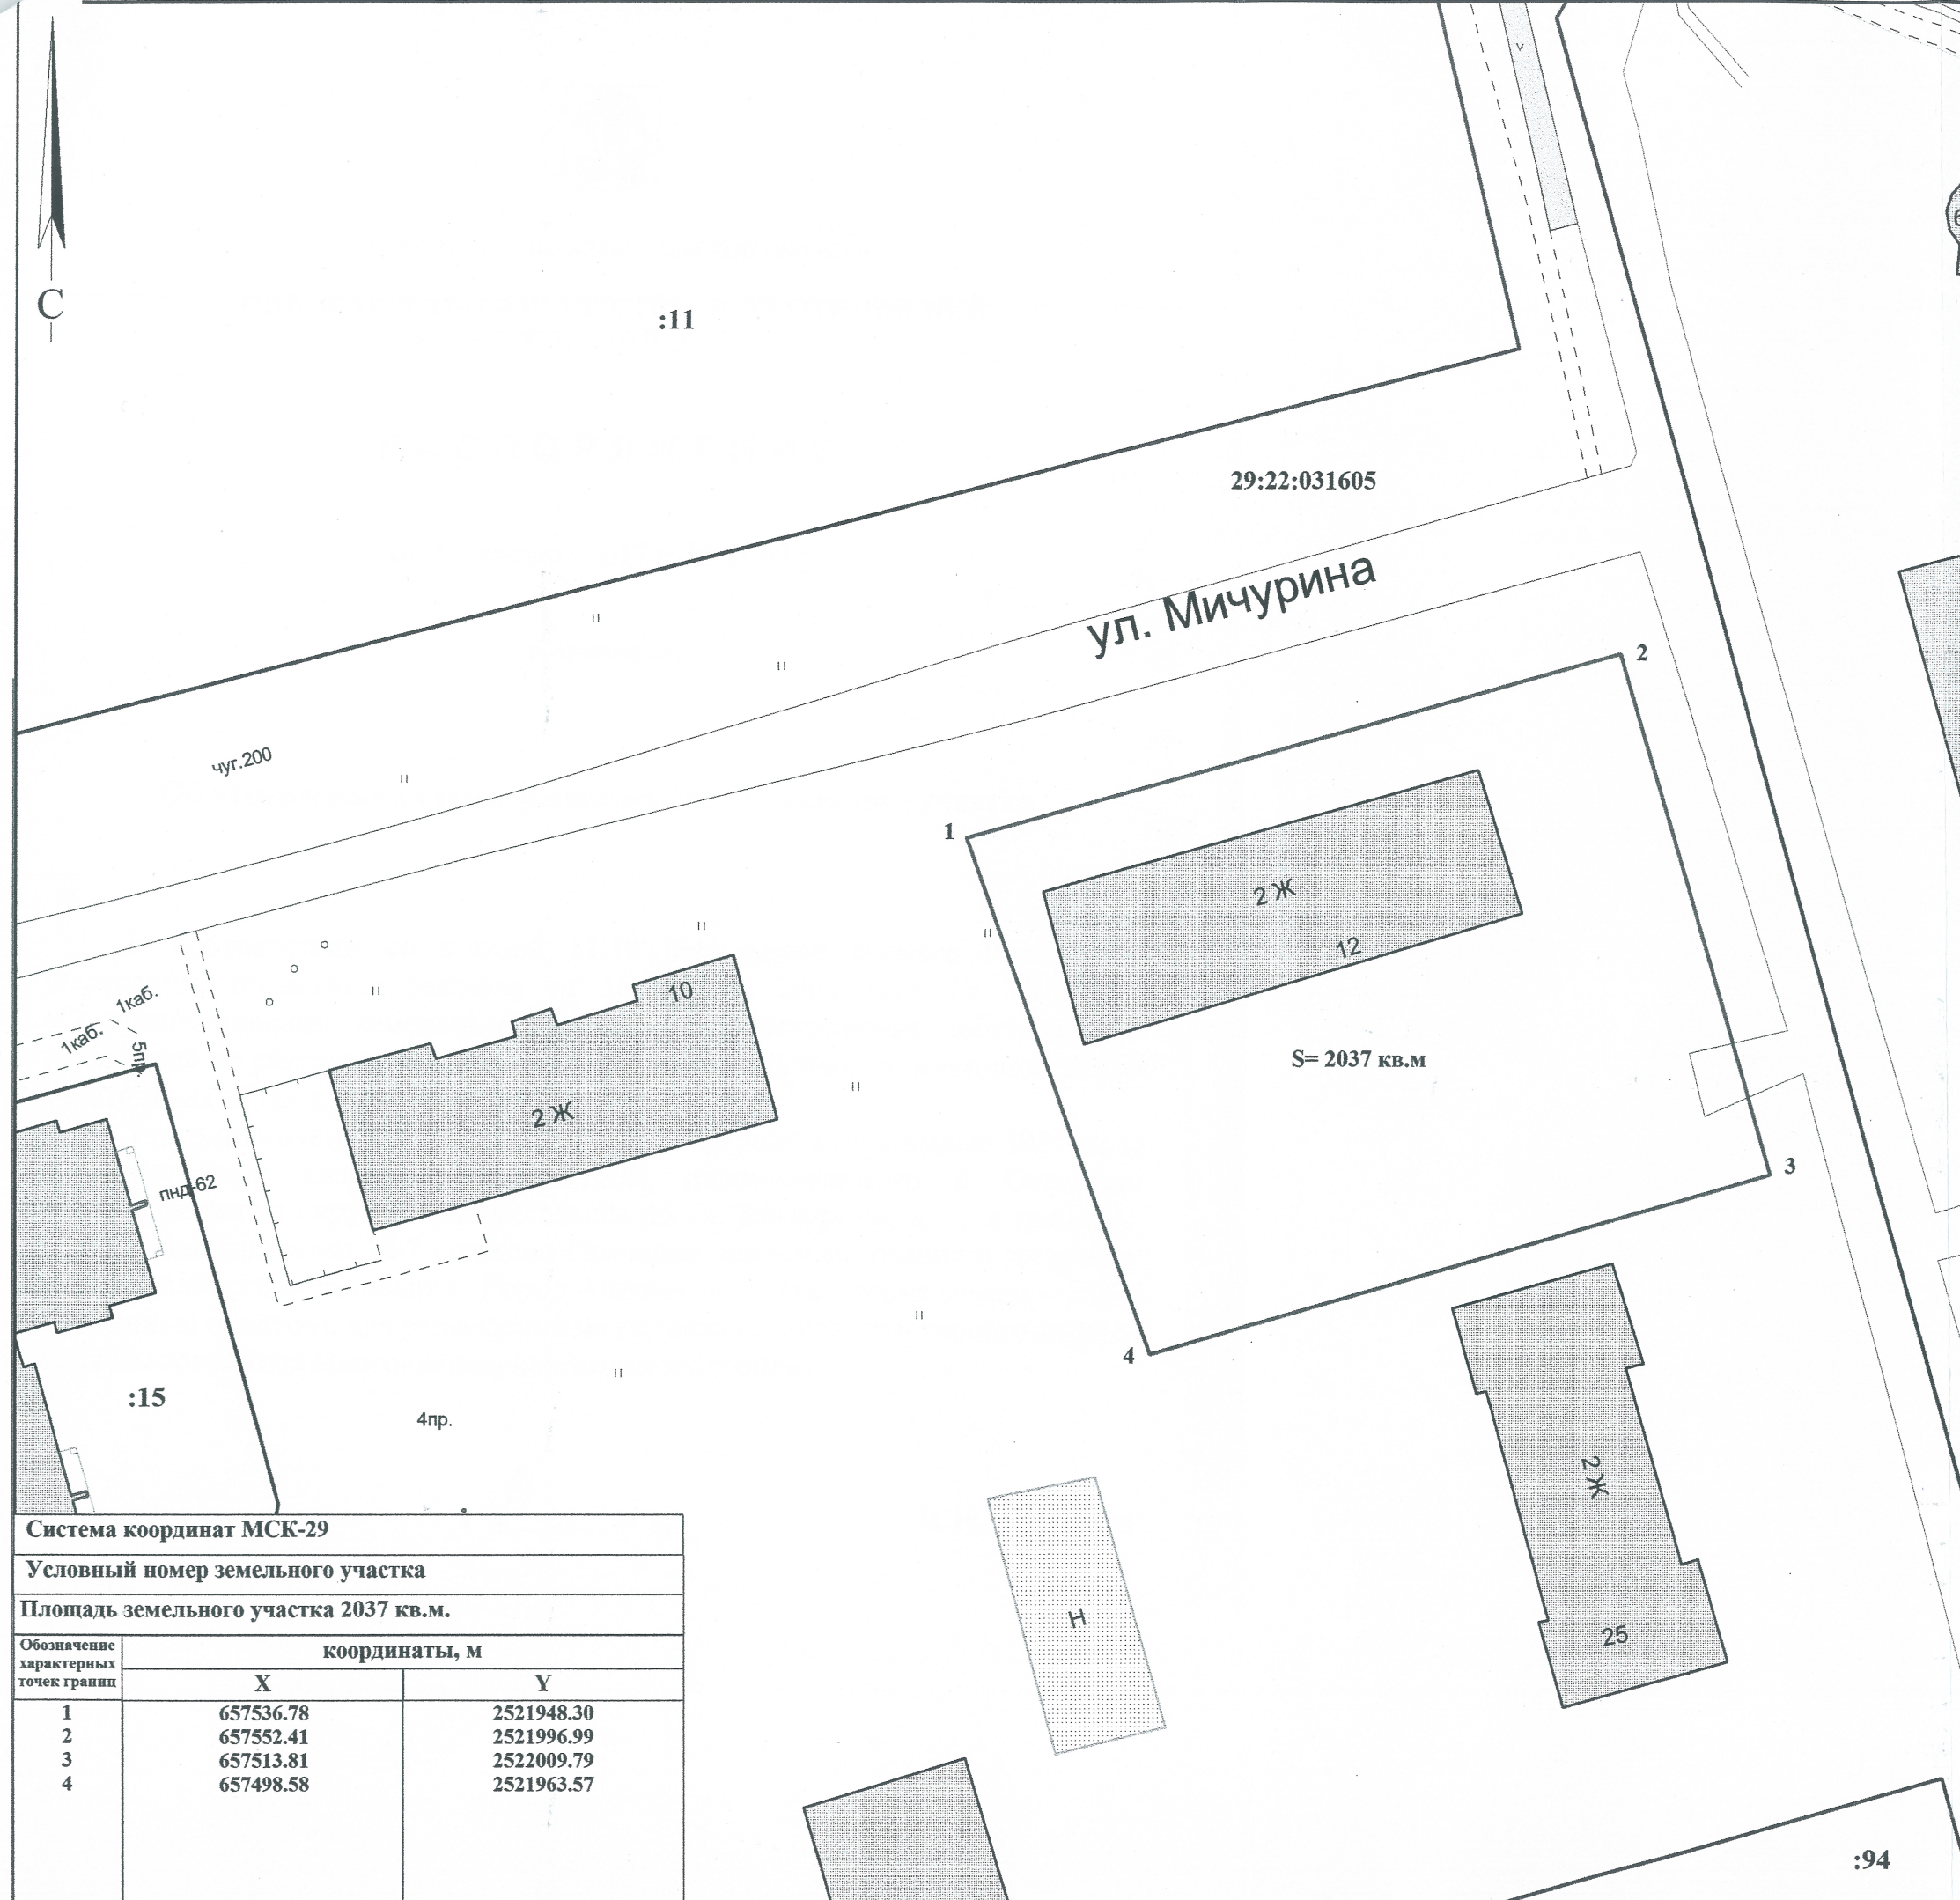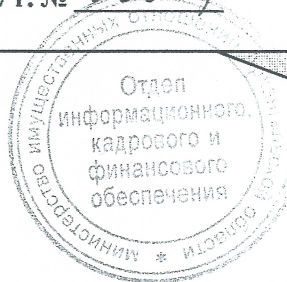

Система координат МСК-29		
Условный номер земельного участка		
Площадь земельного участка 2037 кв.м.		
Обозначение характерных точек границ	координаты, м	
	X	Y
1	657536.78	2521948.30
2	657552.41	2521996.99
3	657513.81	2522009.79
4	657498.58	2521963.57

УСЛОВНЫЕ ОБОЗНАЧЕНИЯ:

	изображение границ образуемого земельного участка
	изображение границ учтенных земельных участков
29:22:031605	надпись кадастрового номера кадастрового квартала
:11	надпись кадастрового номера земельного участка