

СХЕМА РАСПОЛОЖЕНИЯ ЗЕМЕЛЬНОГО УЧАСТКА НА КАДАСТРОВОМ ПЛАНЕ ТЕРРИТОРИИ

в кадастровом квартале 29:22:060703

в территориальном округе Майская горка

г. Архангельска


по ул. Дружбы, 35

(категория земель - земли населенных пунктов)

УТВЕРЖДЕНА

Распоряжением Администрации городского
округа "Город Архангельск"

от "29" августа 2024 г. № 4468р

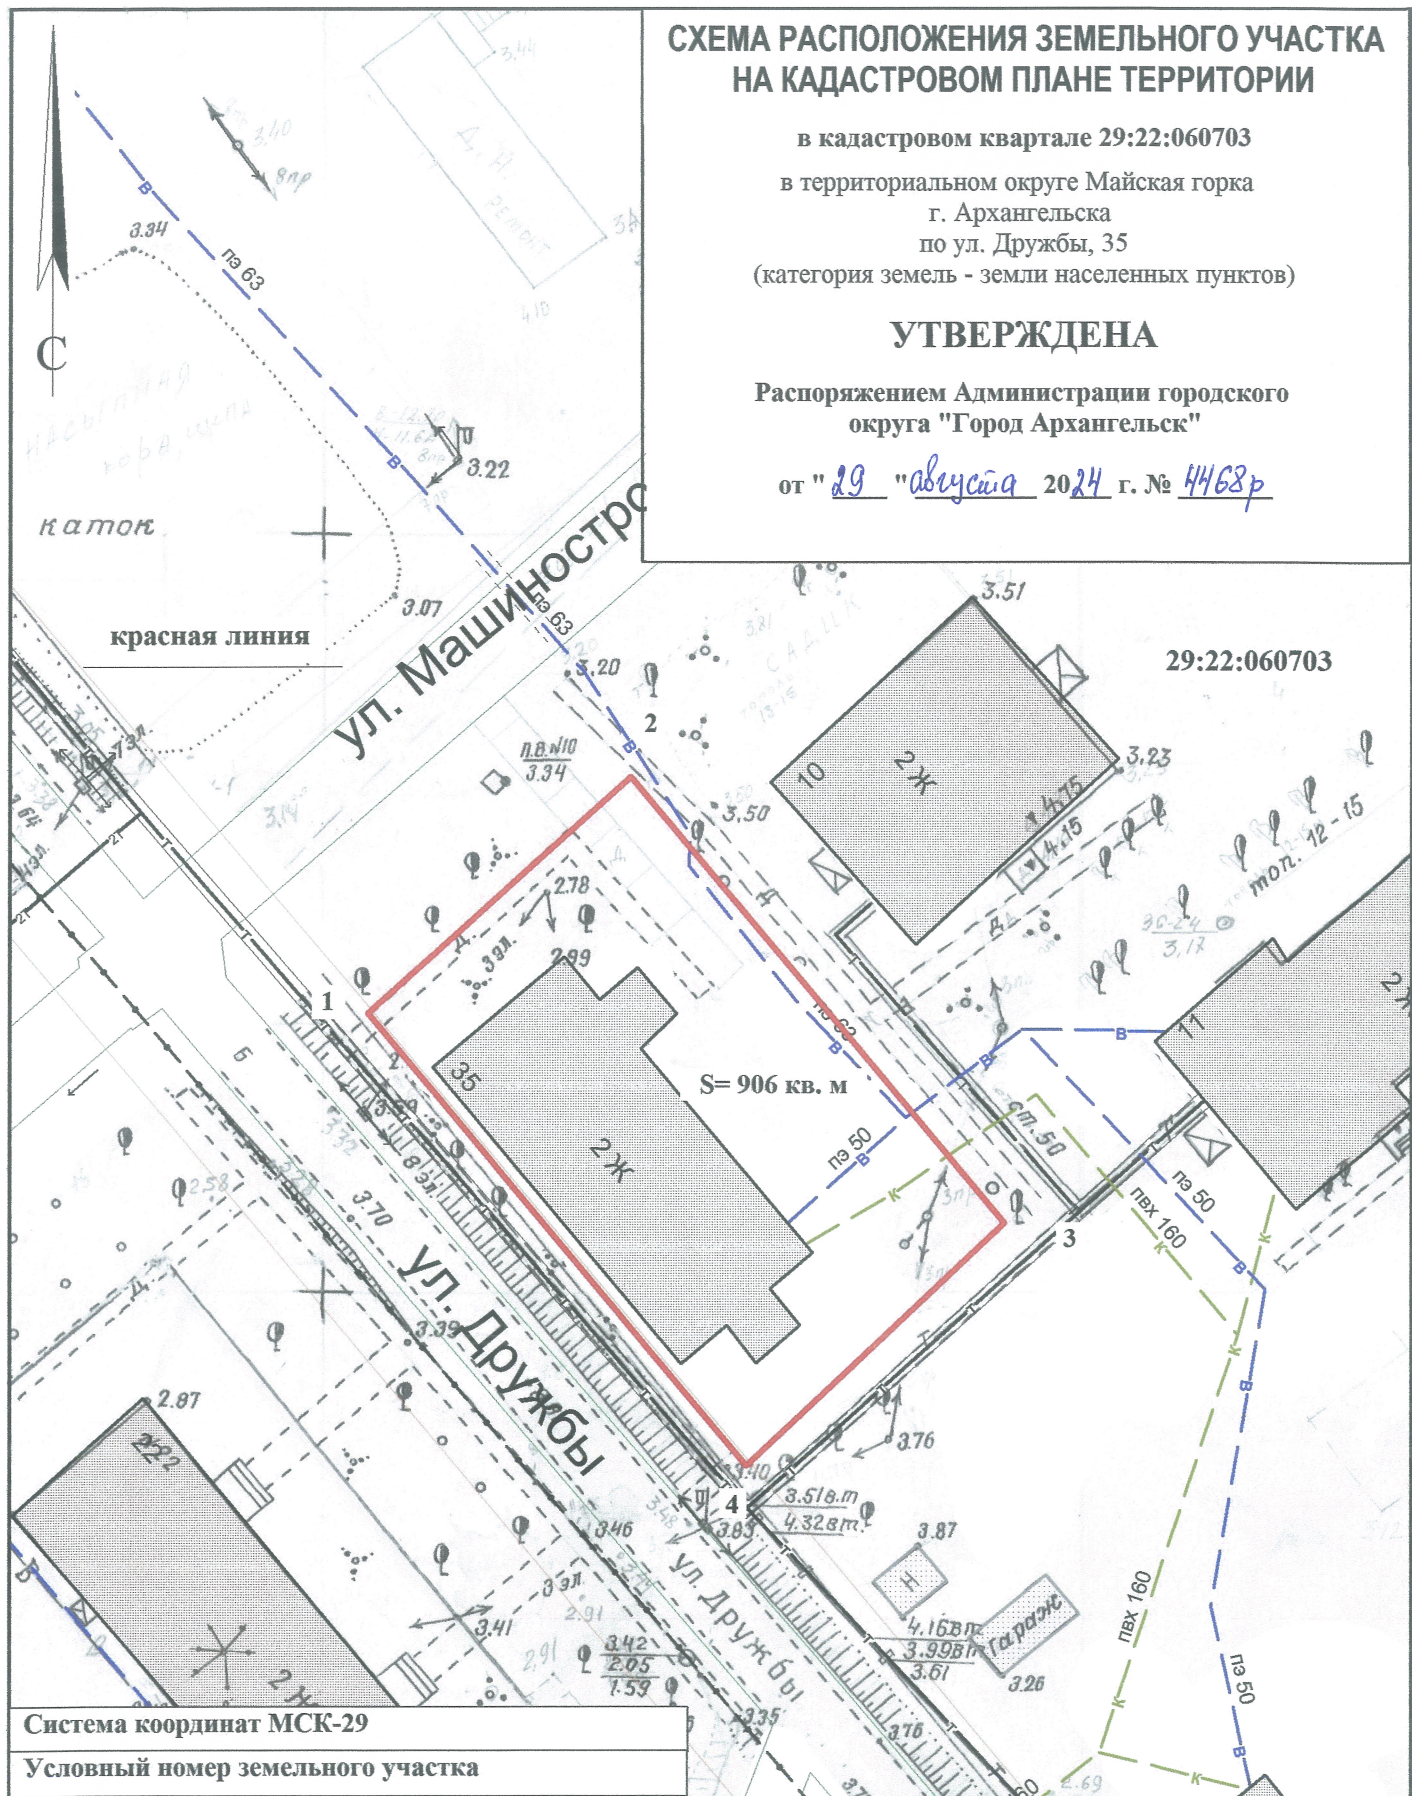

Система координат МСК-29		
Условный номер земельного участка		
Площадь земельного участка 906 кв. м		
Обозначение характерных точек границ	координаты, м	
	X	Y
1	647553.53	2525109.83
2	647569.57	2525126.33
3	647540.16	2525152.87
4	647524.46	2525136.04

УСЛОВНЫЕ ОБОЗНАЧЕНИЯ:

- граница образуемого земельного участка
- граница учтенных земельных участков

29:22:060703 номер кадастрового квартала