


КАРТА-СХЕМА ГРАНИЦ ПРИЛЕГАЮЩИХ ТЕРРИТОРИЙ

жилого здания расположенного по адресу:
Российская Федерация, Архангельская область,
городской округ "Город Архангельск",
город Архангельск, улица Красноармейская, дом 16
(кадастровый номер объекта капитального
строительства 29:22:050506:113)

УТВЕРЖДЕНА

Постановлением Администрации
городского округа "Город Архангельск"

от " 5 " *мая* 2022 г. № *456*

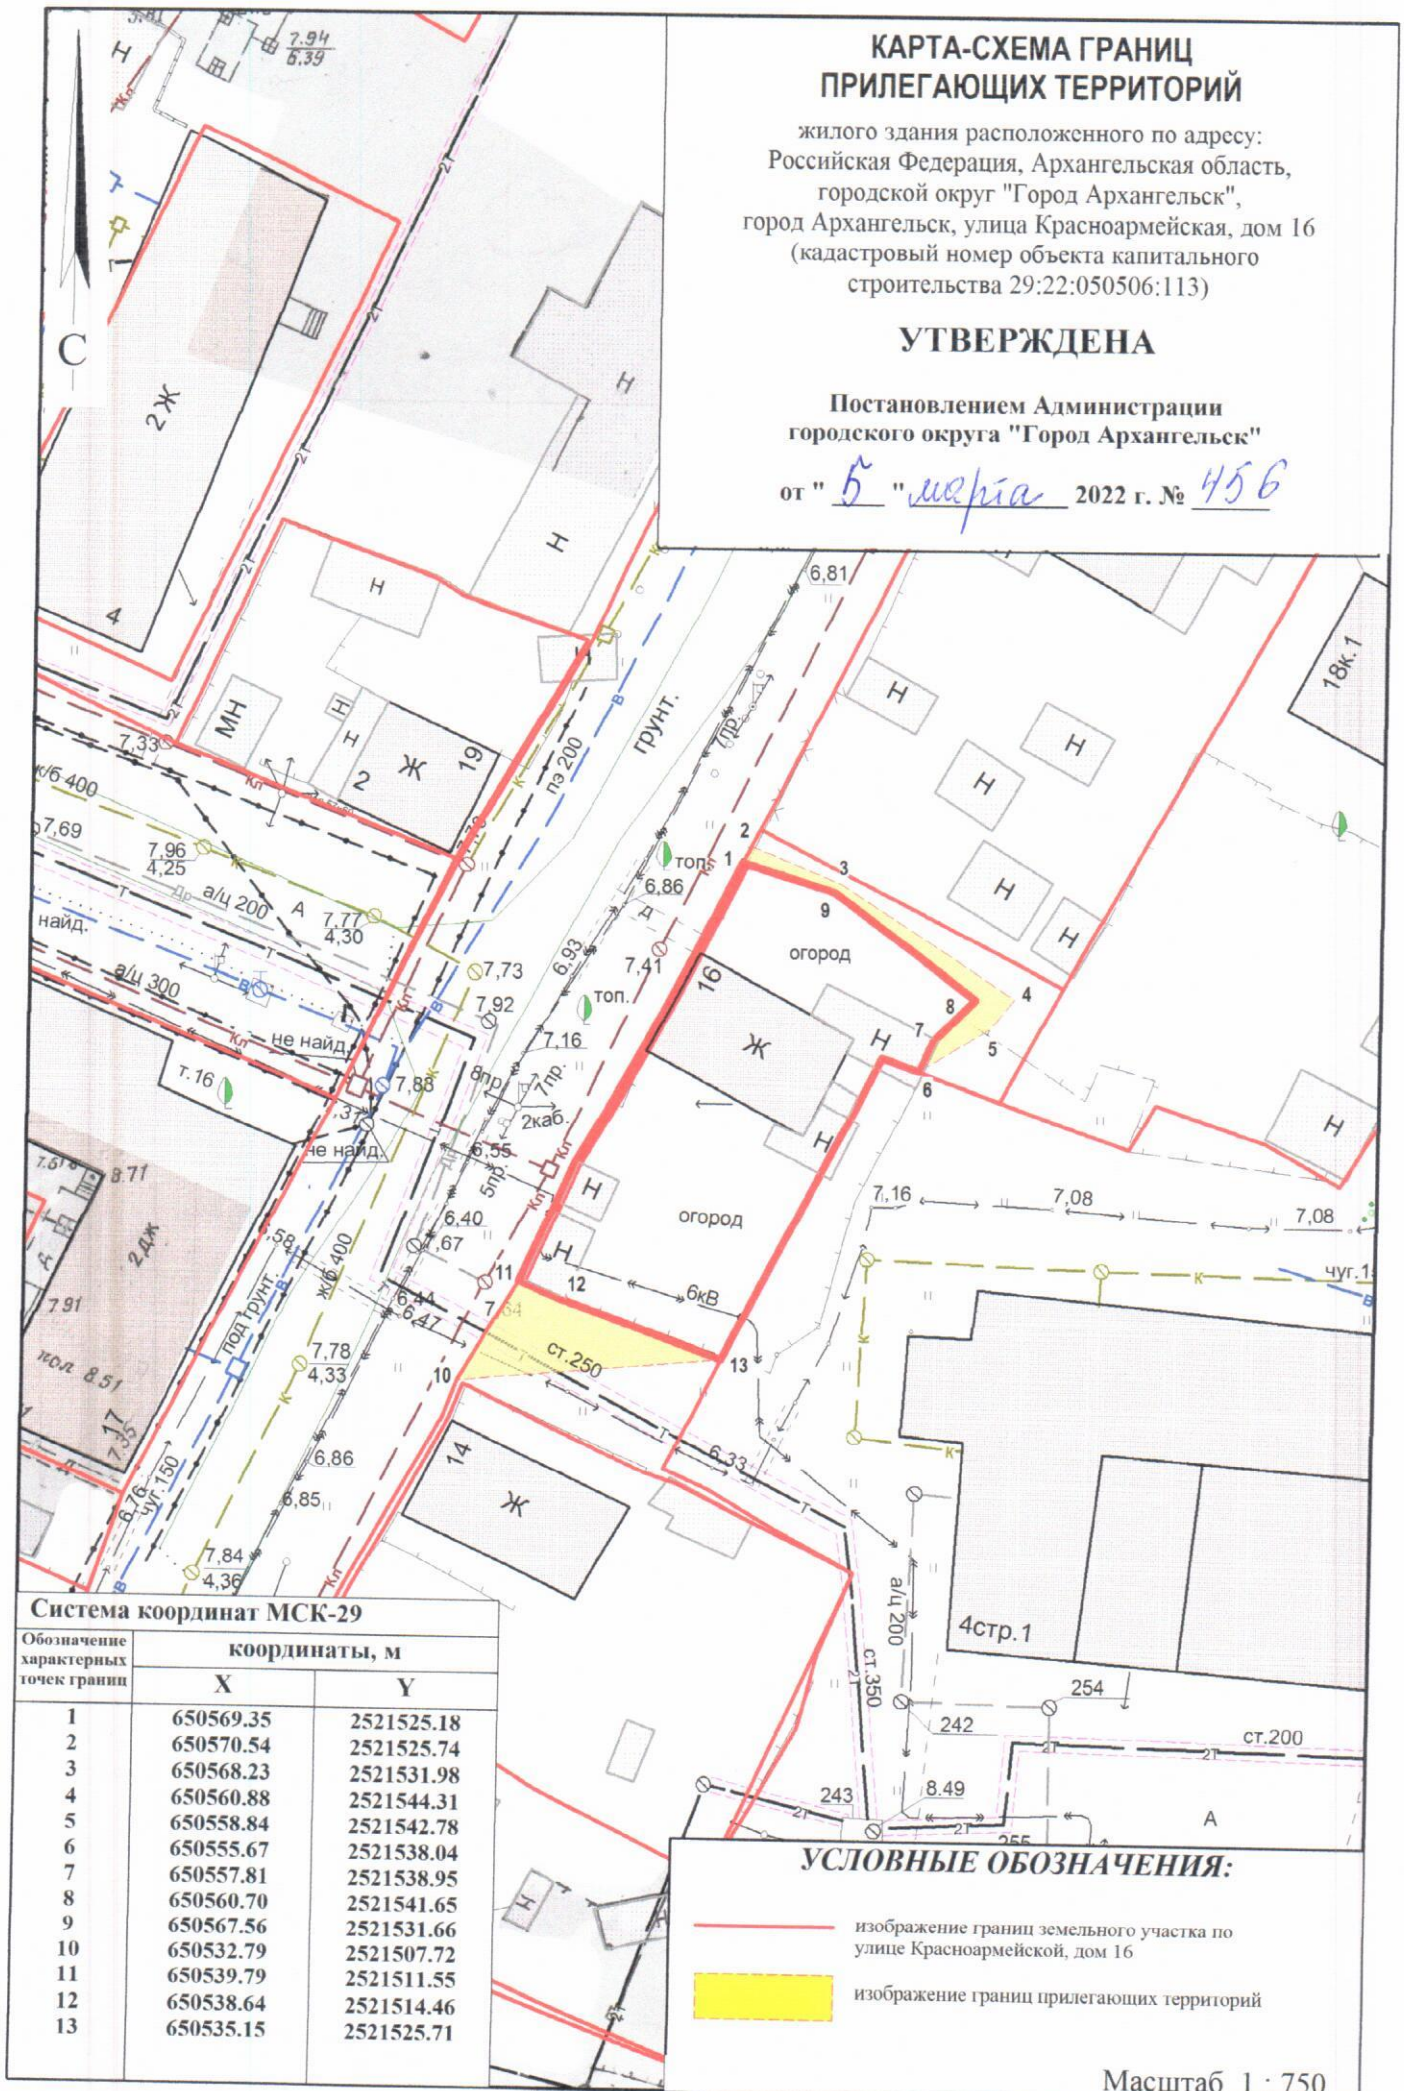

Система координат МСК-29

Обозначение характерных точек границ	координаты, м	
	X	Y
1	650569.35	2521525.18
2	650570.54	2521525.74
3	650568.23	2521531.98
4	650560.88	2521544.31
5	650558.84	2521542.78
6	650555.67	2521538.04
7	650557.81	2521538.95
8	650560.70	2521541.65
9	650567.56	2521531.66
10	650532.79	2521507.72
11	650539.79	2521511.55
12	650538.64	2521514.46
13	650535.15	2521525.71

УСЛОВНЫЕ ОБОЗНАЧЕНИЯ:

- изображение границ земельного участка по
улице Красноармейской, дом 16
- изображение границ прилегающих территорий

Масштаб 1 : 750