


ПРИЛОЖЕНИЕ 1
Территория 1

К постановлению
Главы городского округа "Город Архангельск"

от "24" марта 20 23 г. № 482

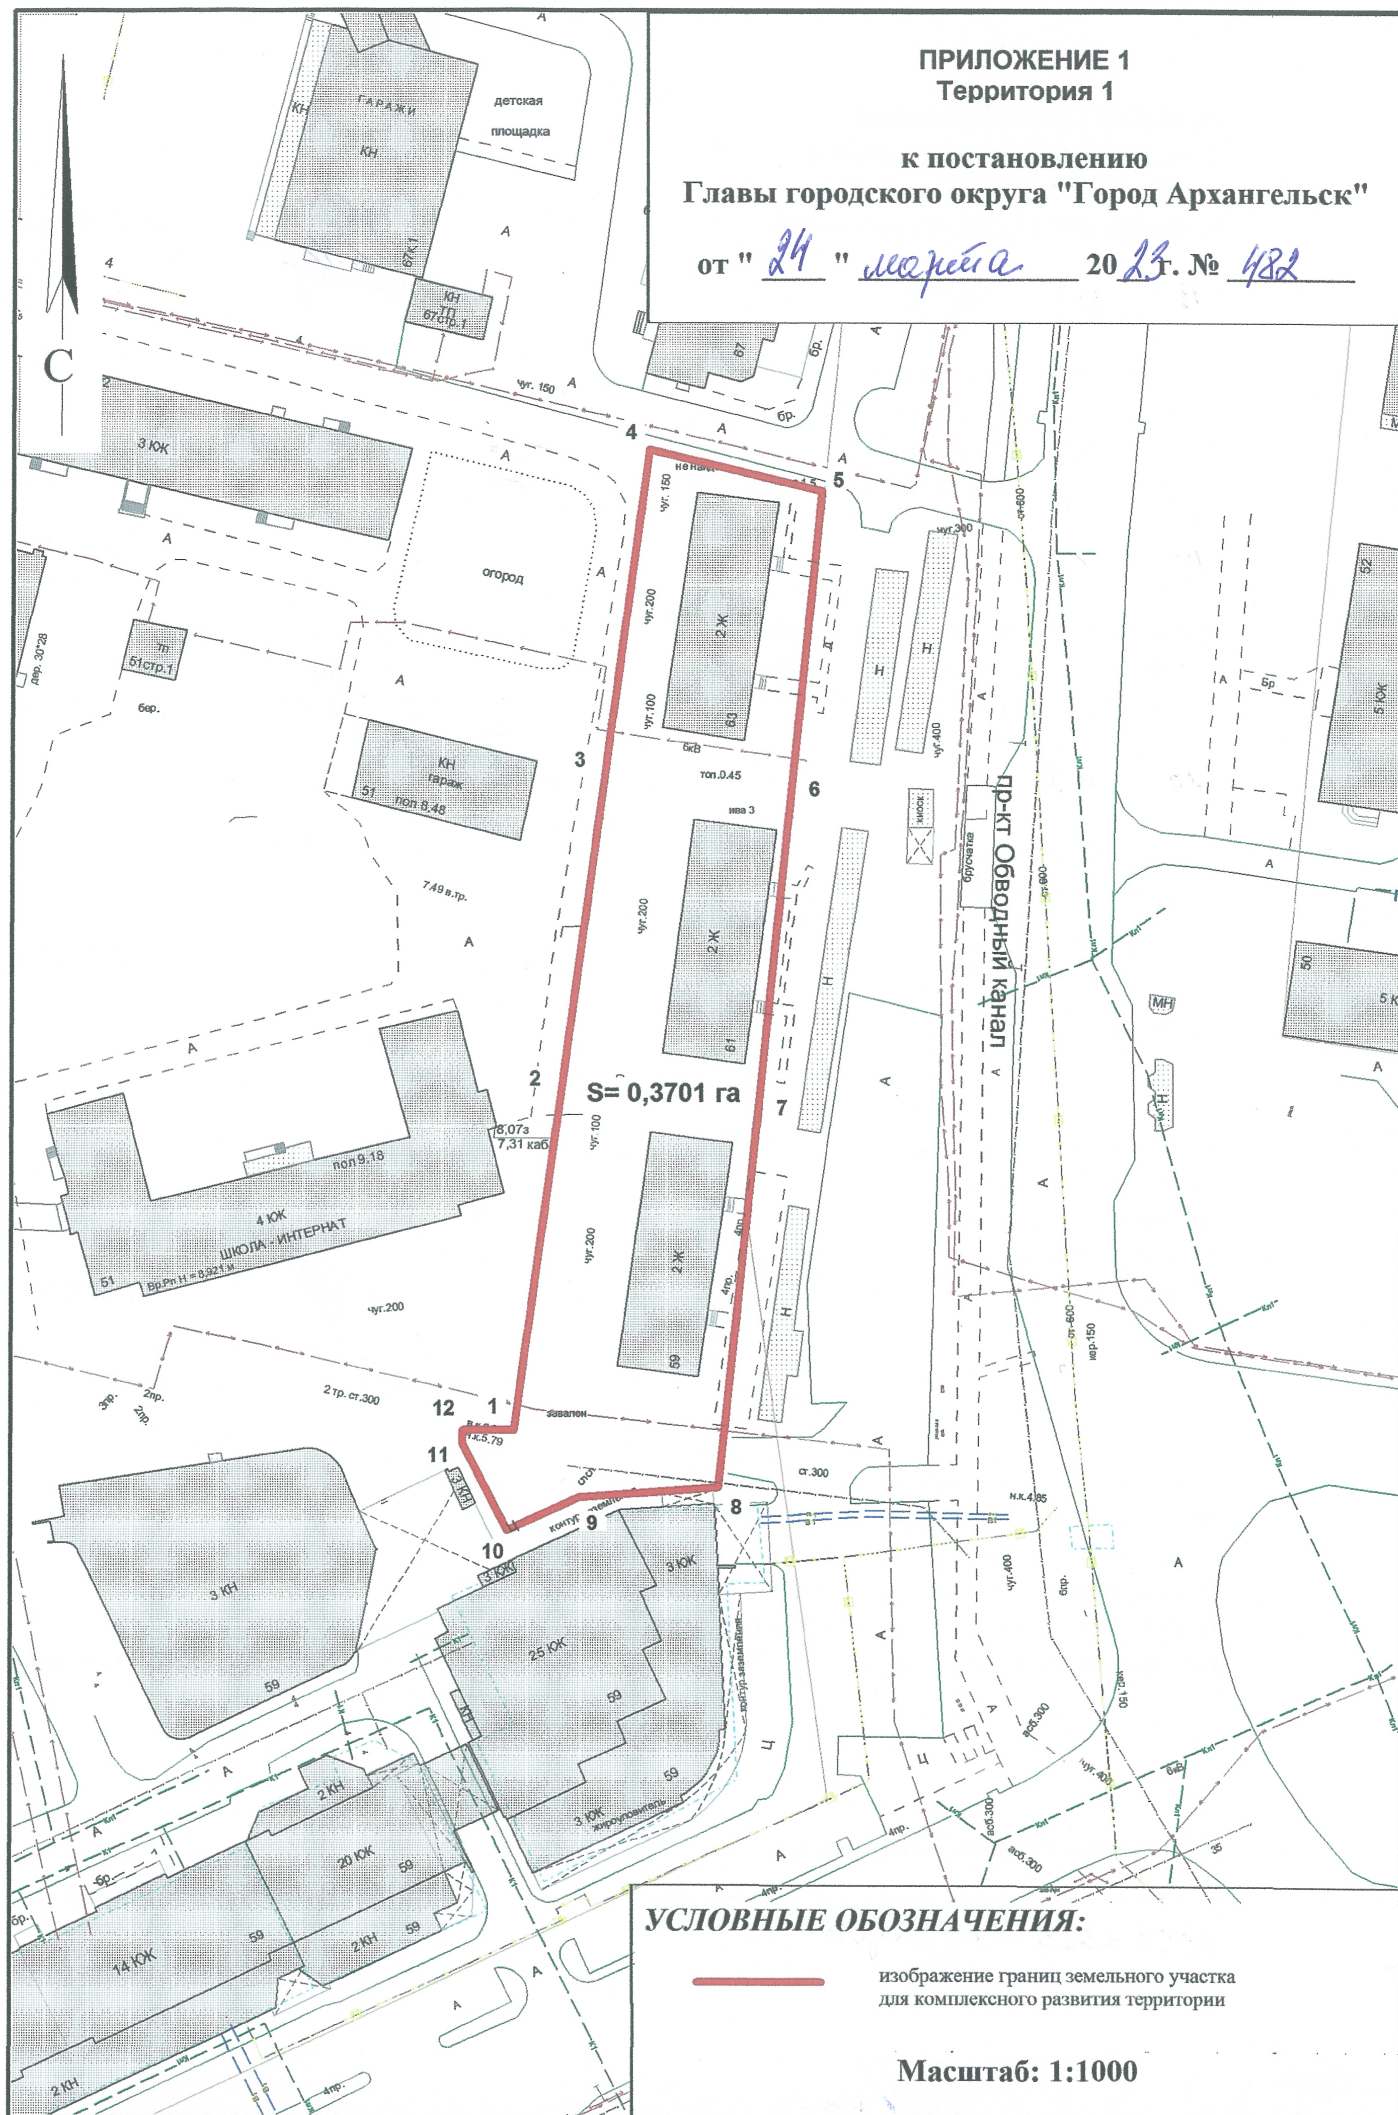

УСЛОВНЫЕ ОБОЗНАЧЕНИЯ:

— изображение границ земельного участка
для комплексного развития территории

Масштаб: 1:1000

ПРИЛОЖЕНИЕ 1
Территория 2

к постановлению
Главы городского округа "Город Архангельск"

от "24" марта 2023 г. № 482

г. Тыко Вылки

ул. Тыко Вылки

пр-кт Обводный канал

S = 0,4439 га

УСЛОВНЫЕ ОБОЗНАЧЕНИЯ:

— изображение границ земельного участка
для комплексного развития территории

Масштаб: 1:1000