


КАРТА-СХЕМА ГРАНИЦ ПРИЛЕГАЮЩИХ ТЕРРИТОРИЙ

нежилого здания расположенного по адресу:
Российская Федерация, Архангельская область,
муниципальное образование "Город Архангельск",
город Архангельск, улица Полины Осипенко
(кадастровый номер земельного участка 29:22:060410:28)

УТВЕРЖДЕНА

Постановлением Администрации
городского округа "Город Архангельск"

от "8" апреля 2021 г. № 654

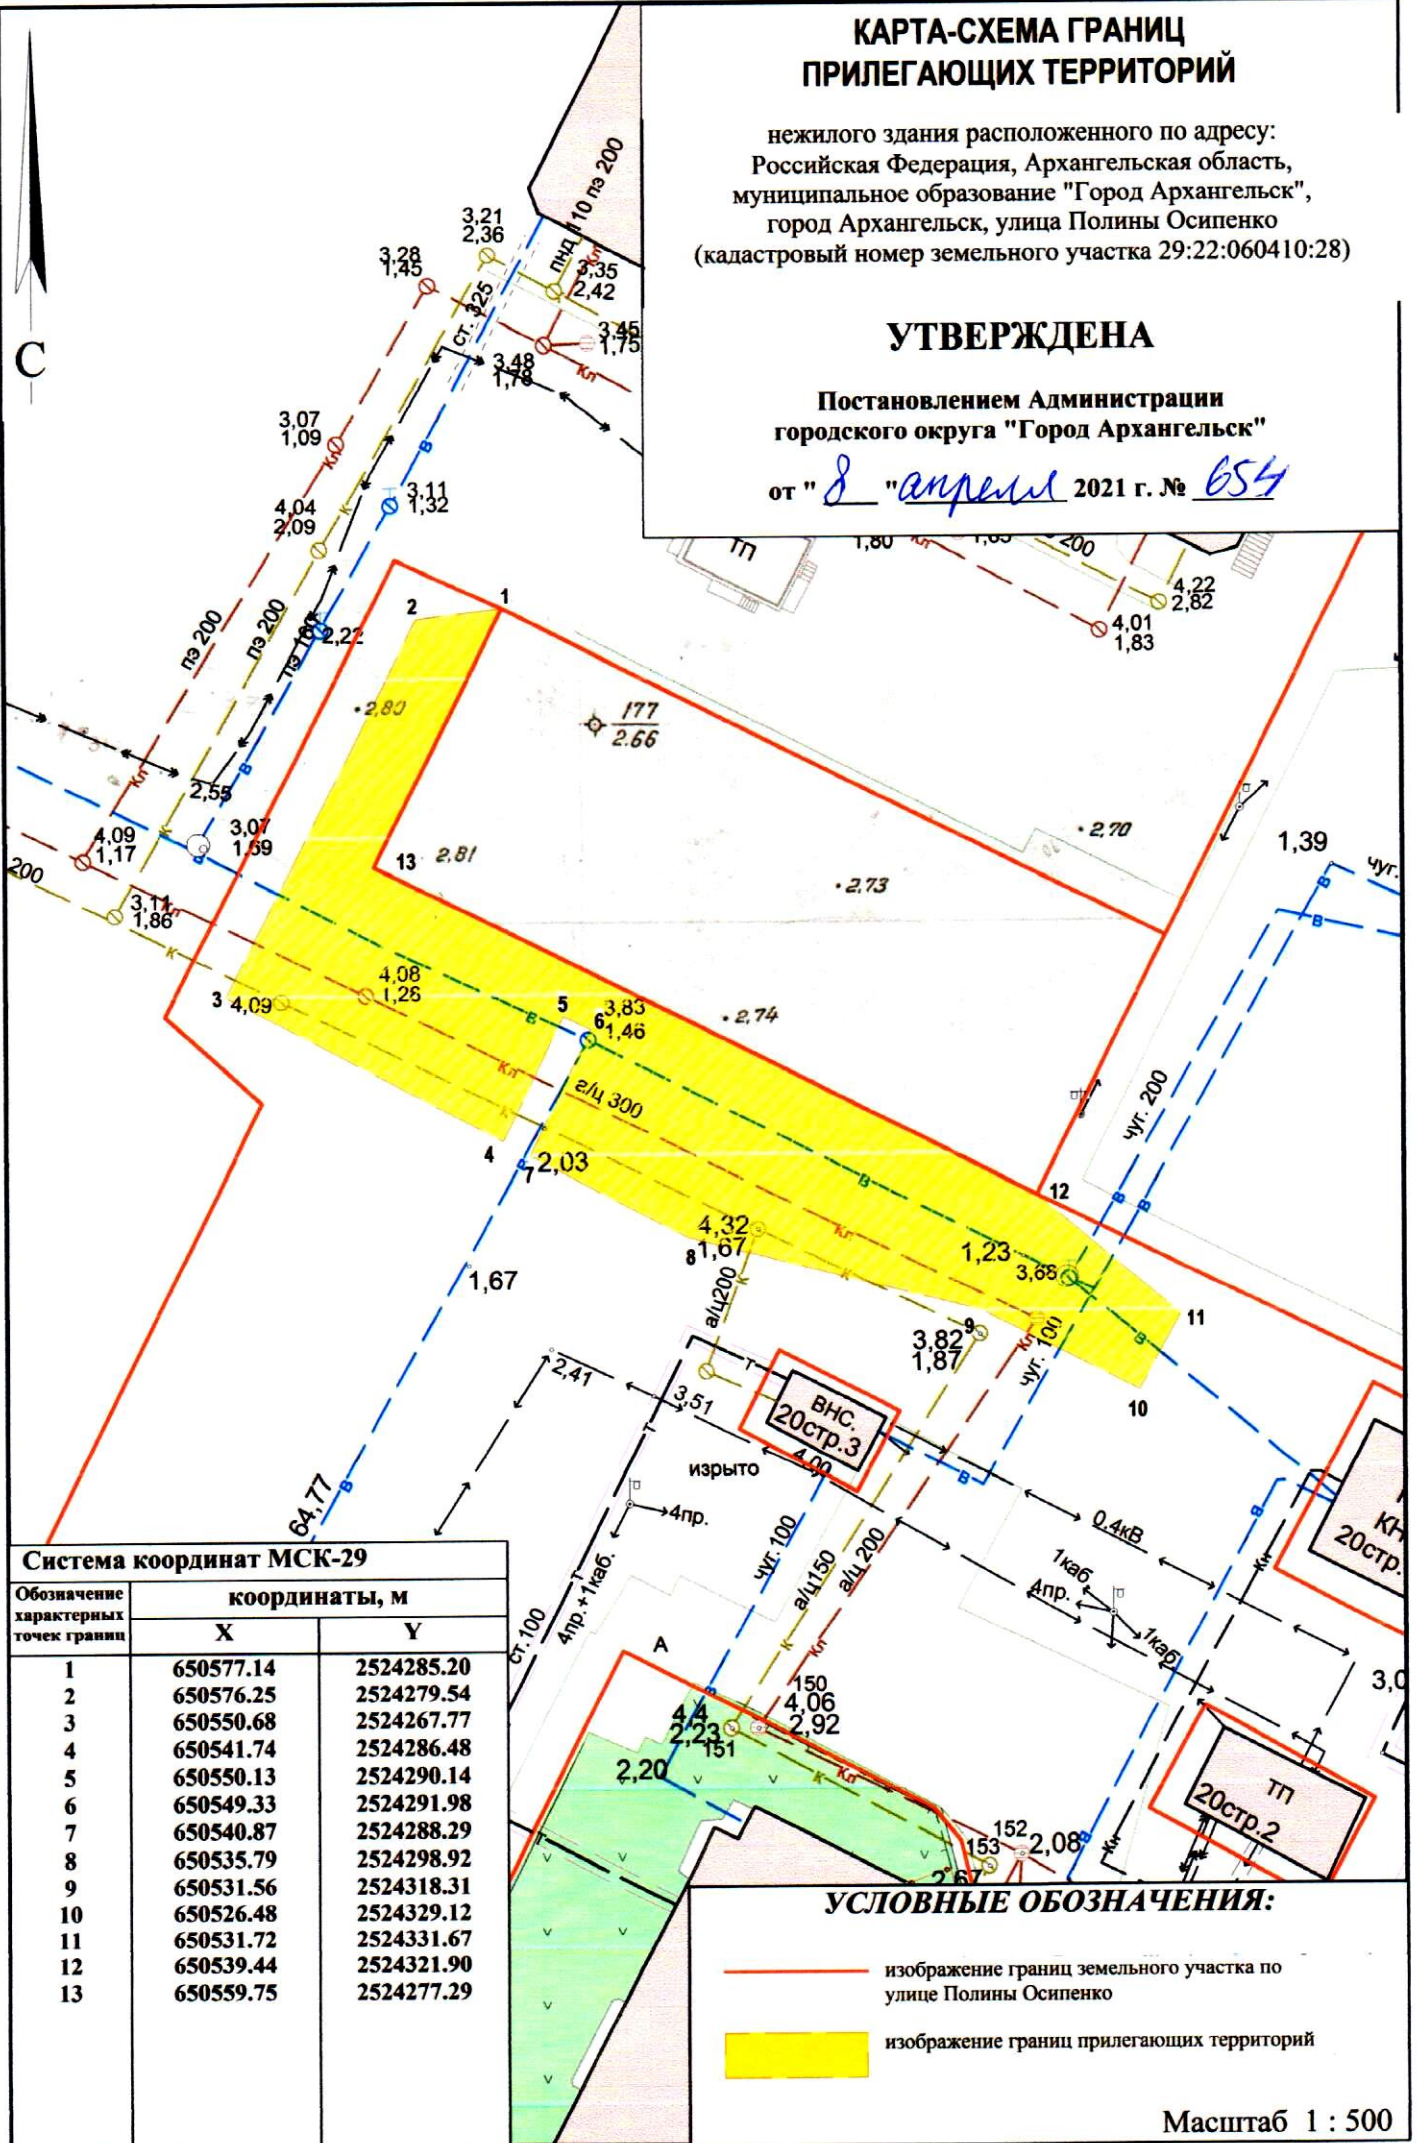

Система координат МСК-29

Обозначение характерных точек границ	координаты, м	
	X	Y
1	650577.14	2524285.20
2	650576.25	2524279.54
3	650550.68	2524267.77
4	650541.74	2524286.48
5	650550.13	2524290.14
6	650549.33	2524291.98
7	650540.87	2524288.29
8	650535.79	2524298.92
9	650531.56	2524318.31
10	650526.48	2524329.12
11	650531.72	2524331.67
12	650539.44	2524321.90
13	650559.75	2524277.29

УСЛОВНЫЕ ОБОЗНАЧЕНИЯ:

- изображение границ земельного участка по улице Полины Осипенко
- изображение границ прилегающих территорий

Масштаб 1 : 500