


КАРТА-СХЕМА ГРАНИЦ ПРИЛЕГАЮЩИХ ТЕРРИТОРИЙ

нежилого здания, расположенного по адресу:
Российская Федерация, Архангельская область,
городской округ "Город Архангельск",
город Архангельск, улица Воскресенская, дом 17, корпус 1
(кадастровый номер объекта капитального строительства
29:22:040756:32)

УТВЕРЖДЕНА

Постановлением Администрации
городского округа "Город Архангельск"

от "24" апреля 2025 г. № 674р

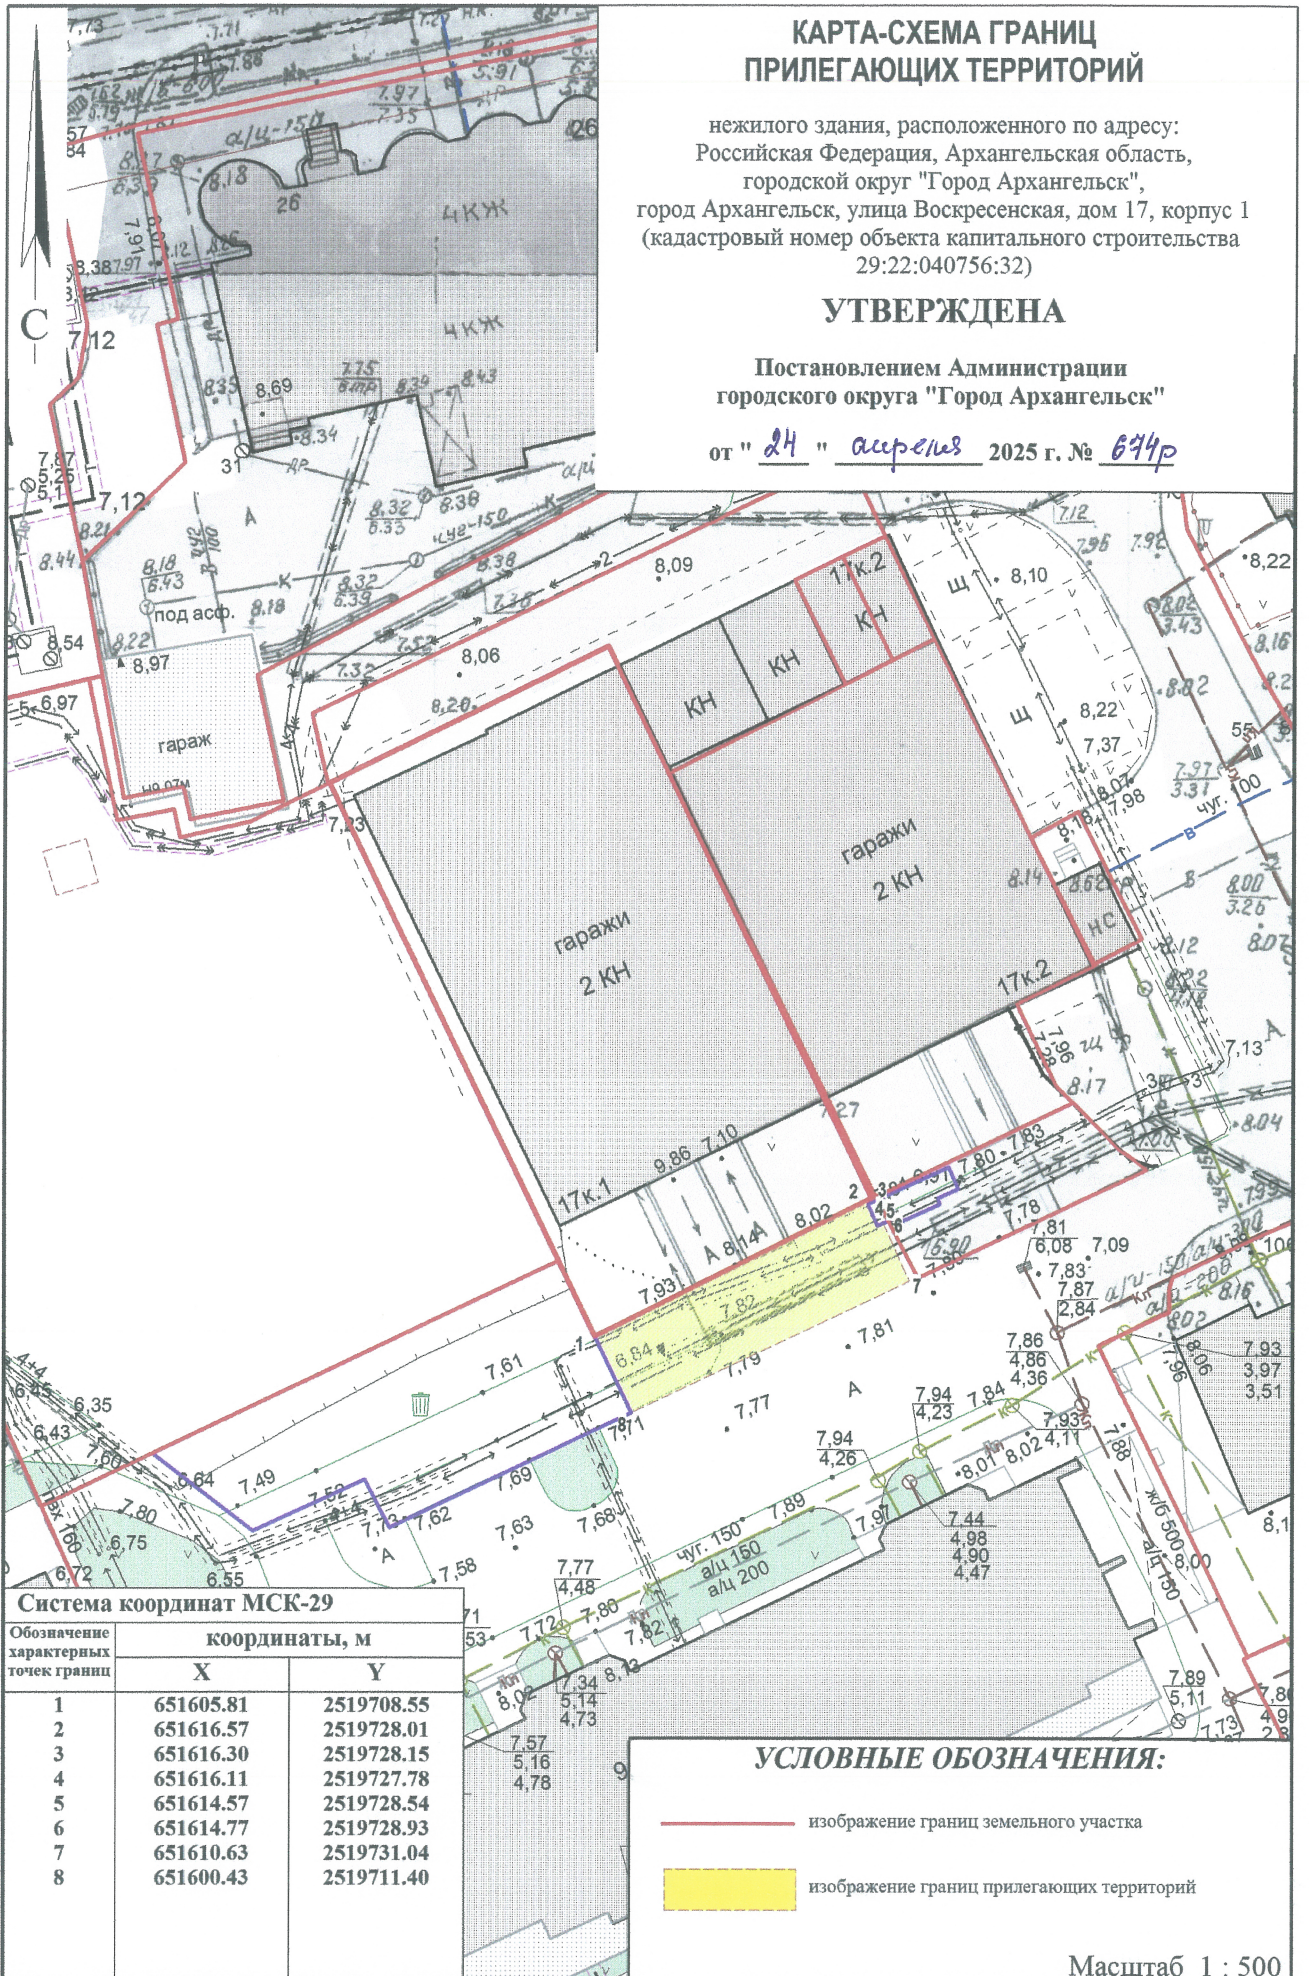

Система координат МСК-29

Обозначение характерных точек границ	координаты, м	
	X	Y
1	651605.81	2519708.55
2	651616.57	2519728.01
3	651616.30	2519728.15
4	651616.11	2519727.78
5	651614.57	2519728.54
6	651614.77	2519728.93
7	651610.63	2519731.04
8	651600.43	2519711.40

УСЛОВНЫЕ ОБОЗНАЧЕНИЯ:

- изображение границ земельного участка
- изображение границ прилегающих территорий

Масштаб 1 : 500