



## КАРТА-СХЕМА ГРАНИЦ ПРИЛЕГАЮЩИХ ТЕРРИТОРИЙ

нежилого здания, расположенного по адресу:  
Российская Федерация, Архангельская область,  
городской округ "Город Архангельск",  
город Архангельск, улица Малиновского, дом 4  
(кадастровый номер объекта капитального строительства  
29:22:031004:80)

ПРИЛОЖЕНИЕ  
к постановлению Администрации  
городского округа "Город Архангельск"  
от 25 апреля 2025 г. № 690

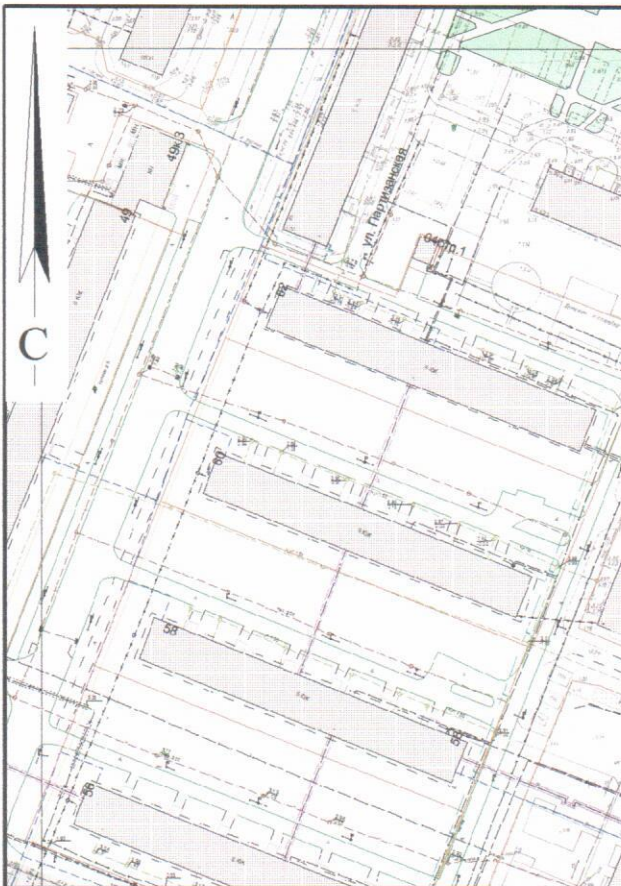

Система координат МСК-29		
Обозначение характерных точек границ	координаты, м	
	X	Y
1	658268.91	2522739.22
2	658207.93	2522716.52
3	658214.48	2522697.62
4	658251.08	2522711.43
5	658345.21	2522796.20
6	658344.02	2522795.77
7	658343.97	2522795.91
8	658342.85	2522795.55
9	658342.96	2522795.25
10	658327.76	2522789.94
11	658331.20	2522779.39
12	658323.78	2522776.81
13	658334.84	2522775.60
14	658331.98	2522781.18
15	658331.65	2522787.81
16	658339.50	2522791.83
17	658347.19	2522790.23
18	658329.22	2522831.93
19	658332.67	2522833.32
20	658328.30	2522845.88
21	658307.00	2522838.48
22	658306.31	2522840.46
23	658295.29	2522836.72
24	658256.18	2522822.91
25	658249.14	2522828.87
26	658242.61	2522847.16
27	658233.41	2522843.78
28	658229.78	2522853.65
29	658227.61	2522852.74
30	658242.27	2522813.03
31	658324.74	2522843.90
32	658226.16	2522872.63
33	658222.24	2522883.03
34	658192.33	2522872.40
35	658194.67	2522865.50
36	658147.97	2522848.27
37	658149.87	2522842.78
38	658140.40	2522839.19
39	658147.19	2522820.03
40	658174.98	2522830.56
41	658168.22	2522850.04

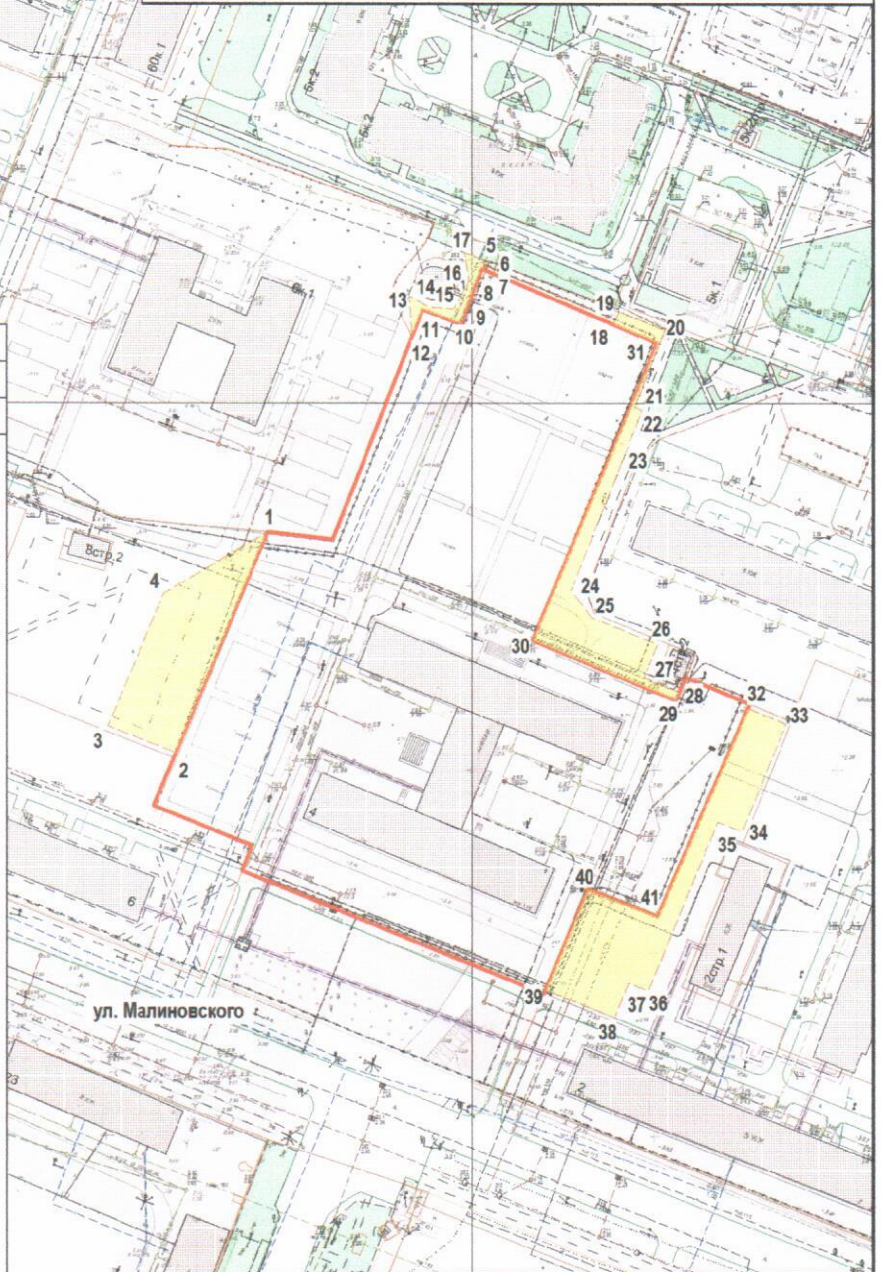

### УСЛОВНЫЕ ОБОЗНАЧЕНИЯ:

- изображение границ земельного участка
- изображение границ прилегающих территорий

Масштаб 1 : 2000