


ГРАФИЧЕСКАЯ ПЛАН-СХЕМА ОБЪЕКТА 1.1.95
и план участка обязательного благоустройства
и санитарного содержания объекта
Ломоносовский территориальный округ
г.Архангельска
Петровский парк

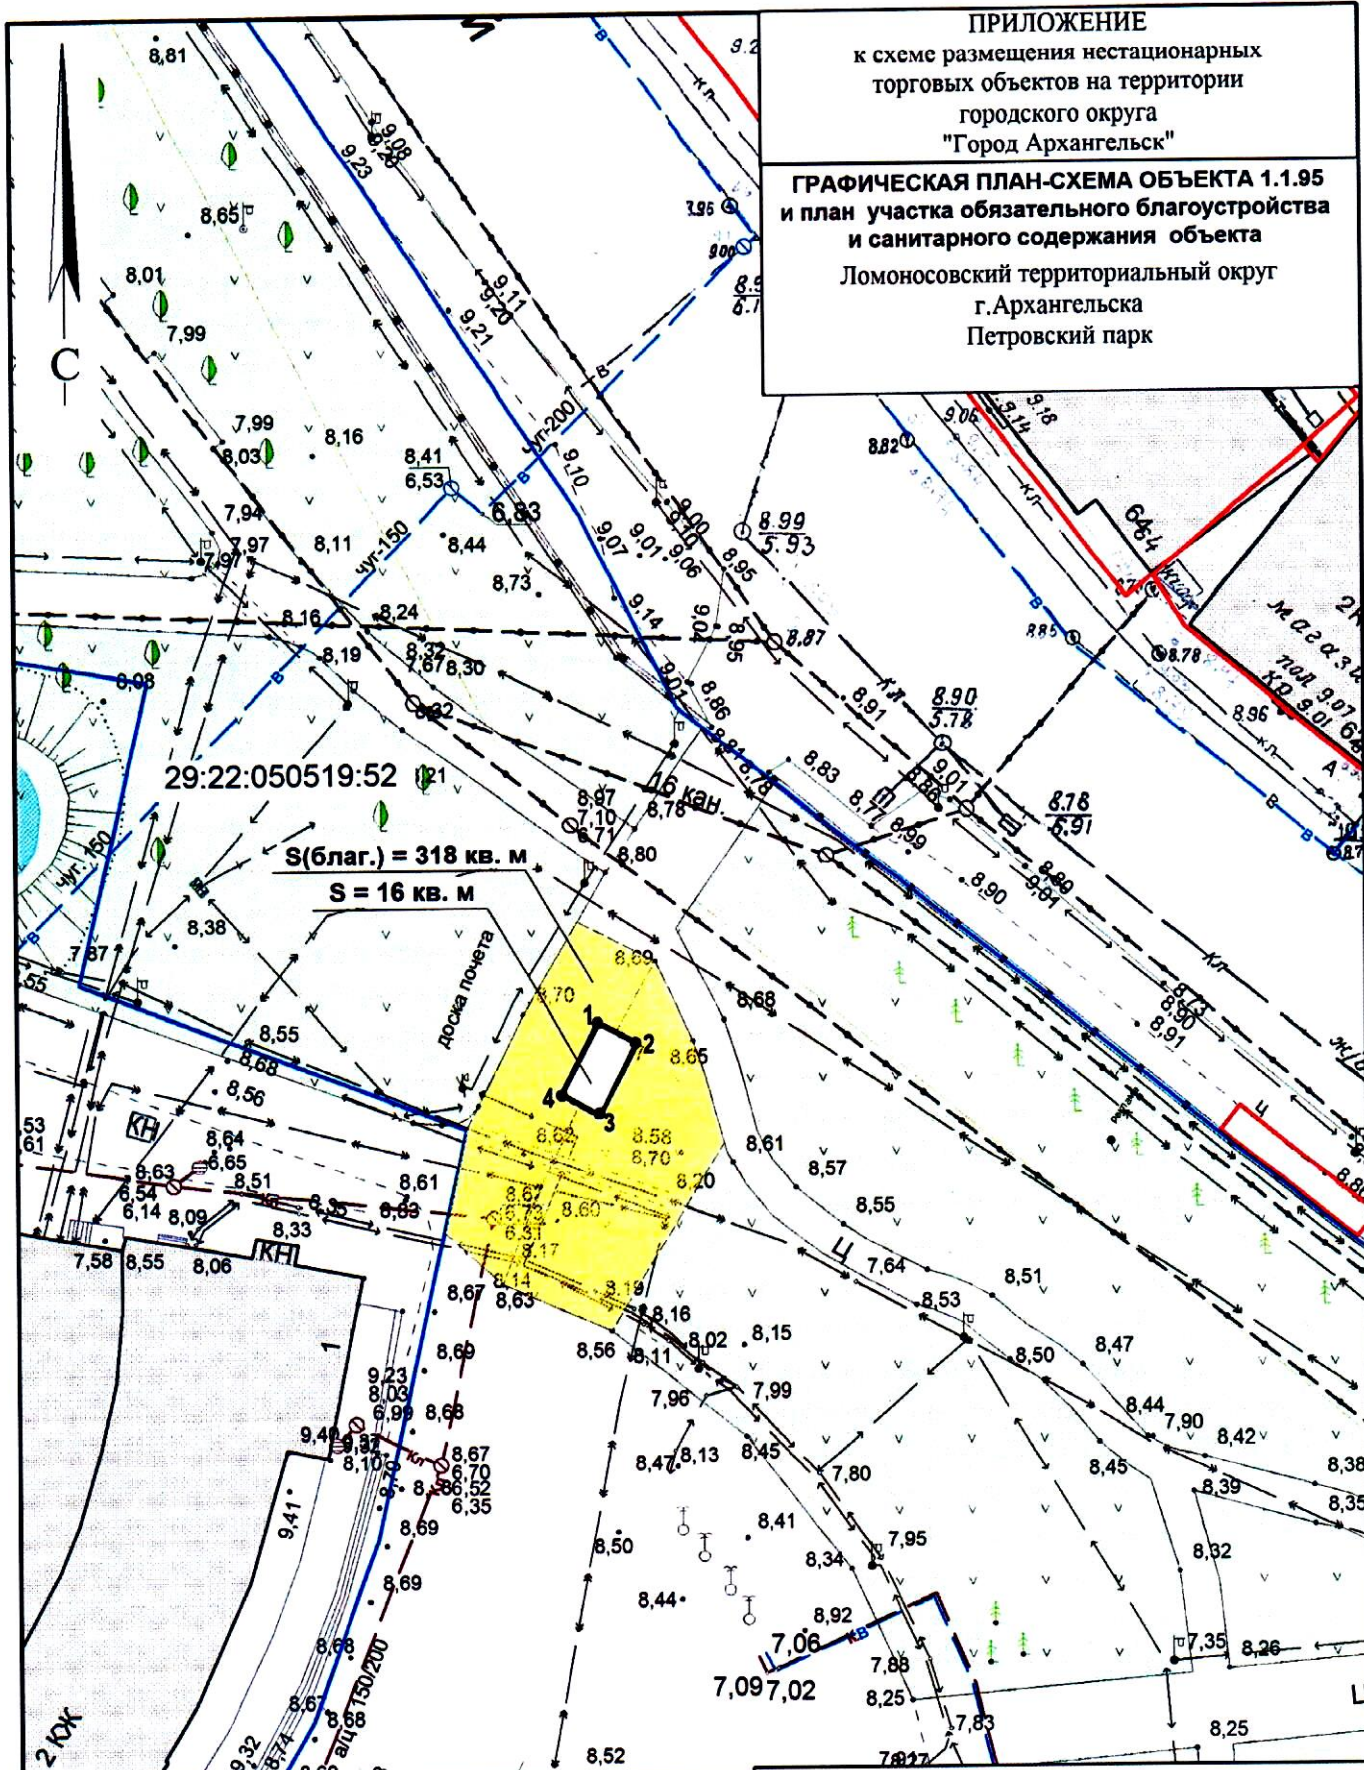

координаты, м

M 1:500