


**ФРАГМЕНТ КАРТЫ-СХЕМЫ
размещения рекламной конструкции №04-245**

в Октябрьском территориальном округе
г.Архангельска,
ул. Розинга, д.10
(щитовая установка большого формата)

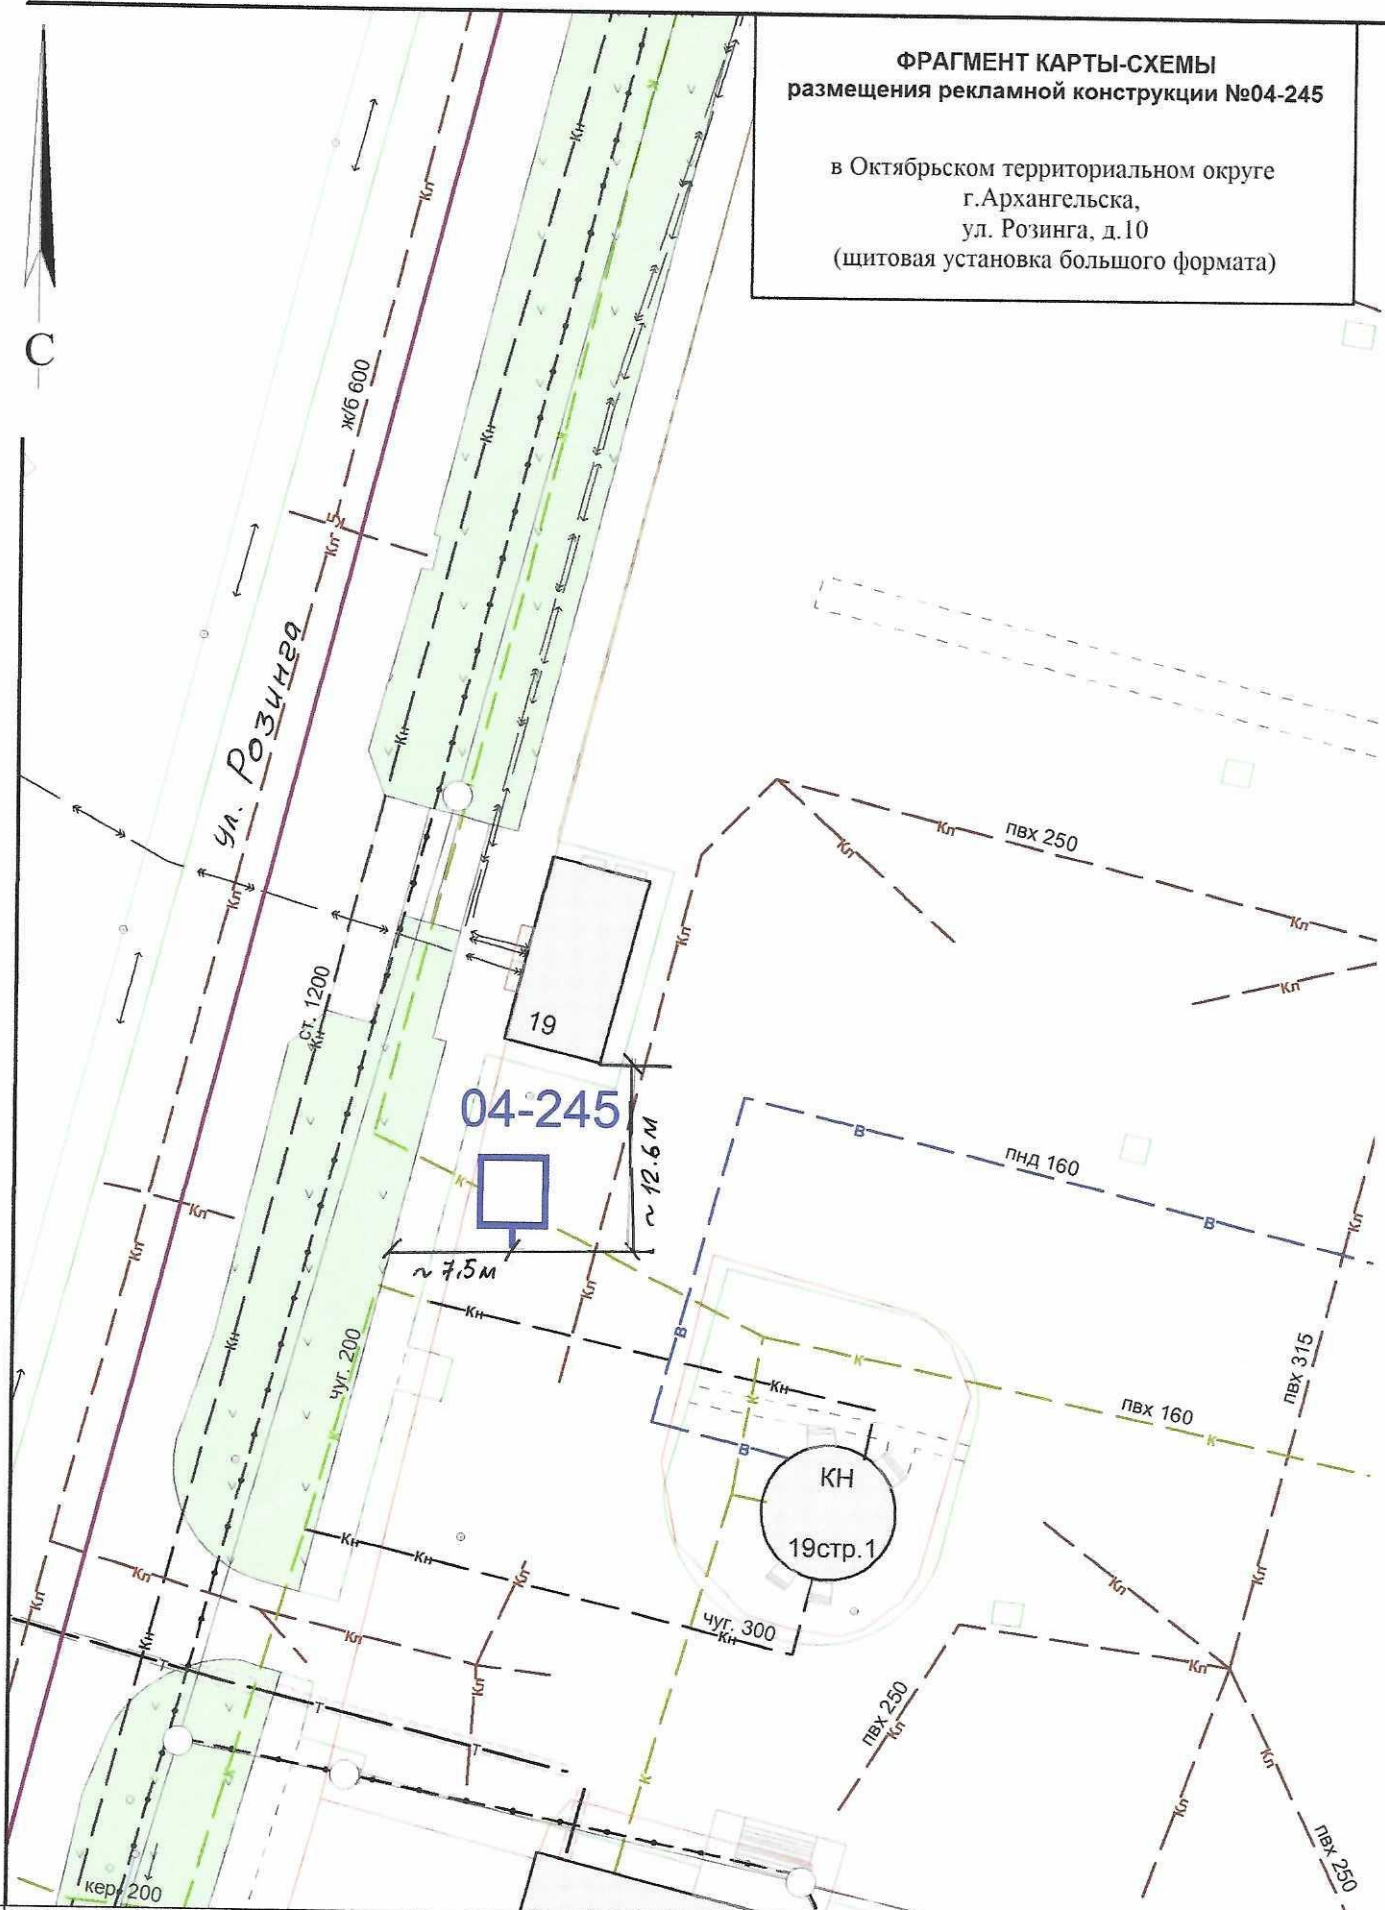

СОГЛАСОВАНО:
Заместитель министра - начальник управления
архитектуры и градостроительства министерства
строительства и архитектуры
Архангельской области

С.Ю.Строганова

" 24 " марта 2022 года

УСЛОВНЫЕ ОБОЗНАЧЕНИЯ:

- исключенные из Схемы места рекламных конструкций
- добавленные в Схему места рекламных конструкций
- существующие в Схеме места рекламных конструкций

Масштаб 1:500