


## КАРТА-СХЕМА ГРАНИЦ ПРИЛЕГАЮЩИХ ТЕРРИТОРИЙ

жилого дома расположенного по адресу:  
Российская Федерация, Архангельская область,  
муниципальное образование "Город Архангельск",  
город Архангельск, улица Урицкого, дом 36  
(кадастровый номер объекта капитального  
строительства 29:22:050506:105)

**УТВЕРЖДЕНА**

Постановлением Администрации  
муниципального образования "Город Архангельск"

от " 4 " 01 2020 г. № 8

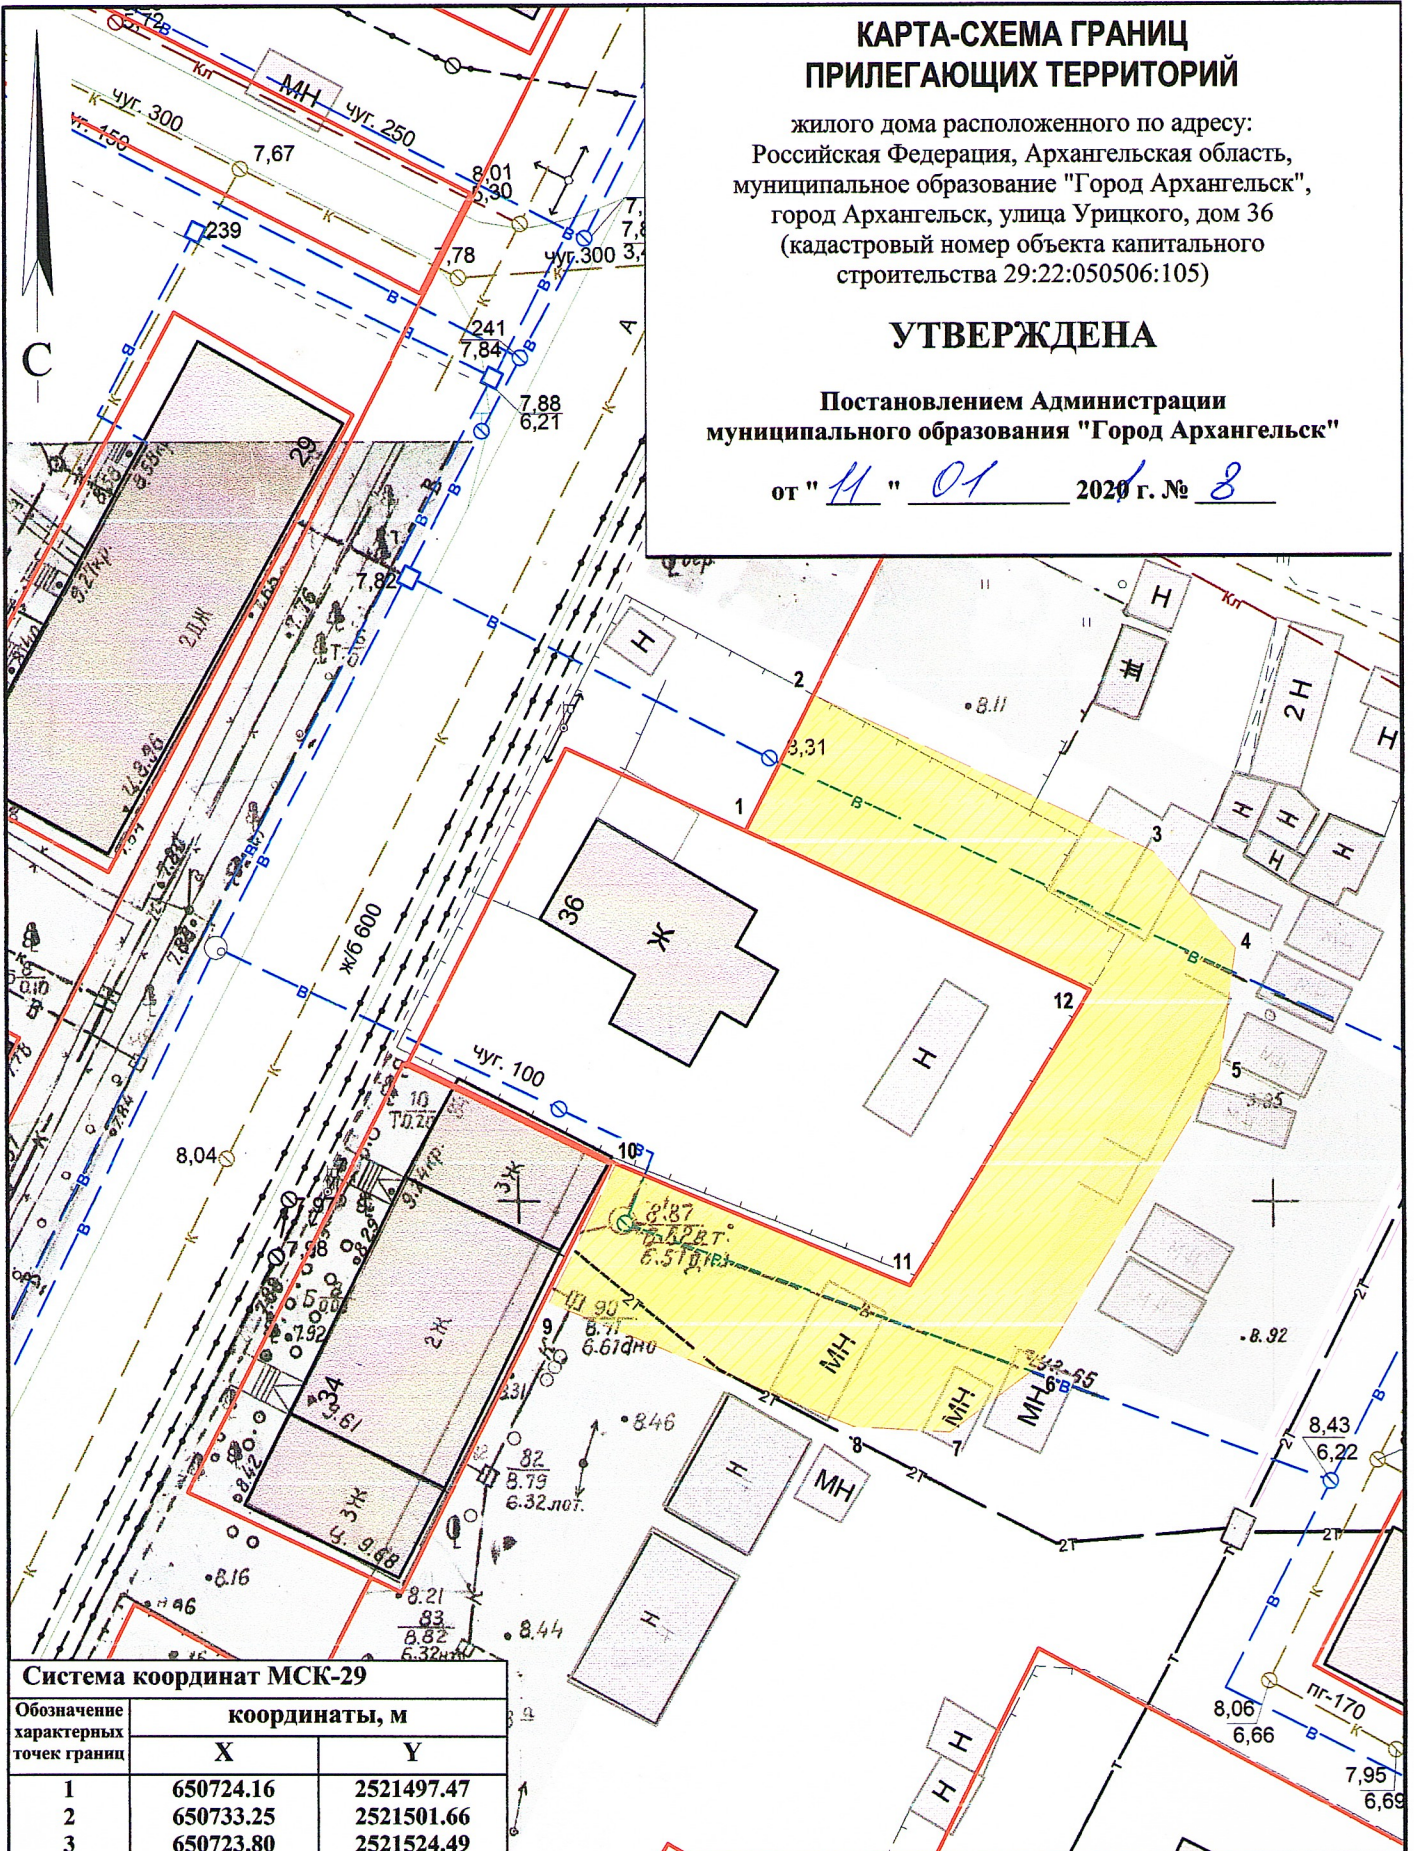

### Система координат МСК-29

Обозначение характерных точек границ	координаты, м	
	X	Y
1	650724.16	2521497.47
2	650733.25	2521501.66
3	650723.80	2521524.49
4	650717.64	2521530.18
5	650709.61	2521529.35
6	650689.77	2521518.04
7	650685.18	2521512.36
8	650685.31	2521505.97
9	650692.64	2521485.52
10	650701.99	2521489.62
11	650694.72	2521509.35
12	650714.56	2521520.66

### УСЛОВНЫЕ ОБОЗНАЧЕНИЯ:

- изображение границ земельного участка по  
улице Урицкого, дом 36
- изображение границ прилегающих территорий

Масштаб 1 : 500