


КАРТА-СХЕМА ГРАНИЦ ПРИЛЕГАЮЩИХ ТЕРРИТОРИЙ

нежилого здания расположенного по адресу:
Российская Федерация, Архангельская область,
муниципальное образование "Город Архангельск",
город Архангельск, набережная Северной Двины, дом 36
(кадастровый номер объекта капитального строительства
29:22:050513:205)

УТВЕРЖДЕНА

Постановлением Администрации
муниципального образования "Город Архангельск"

от "22" 05 2020 г. № 844

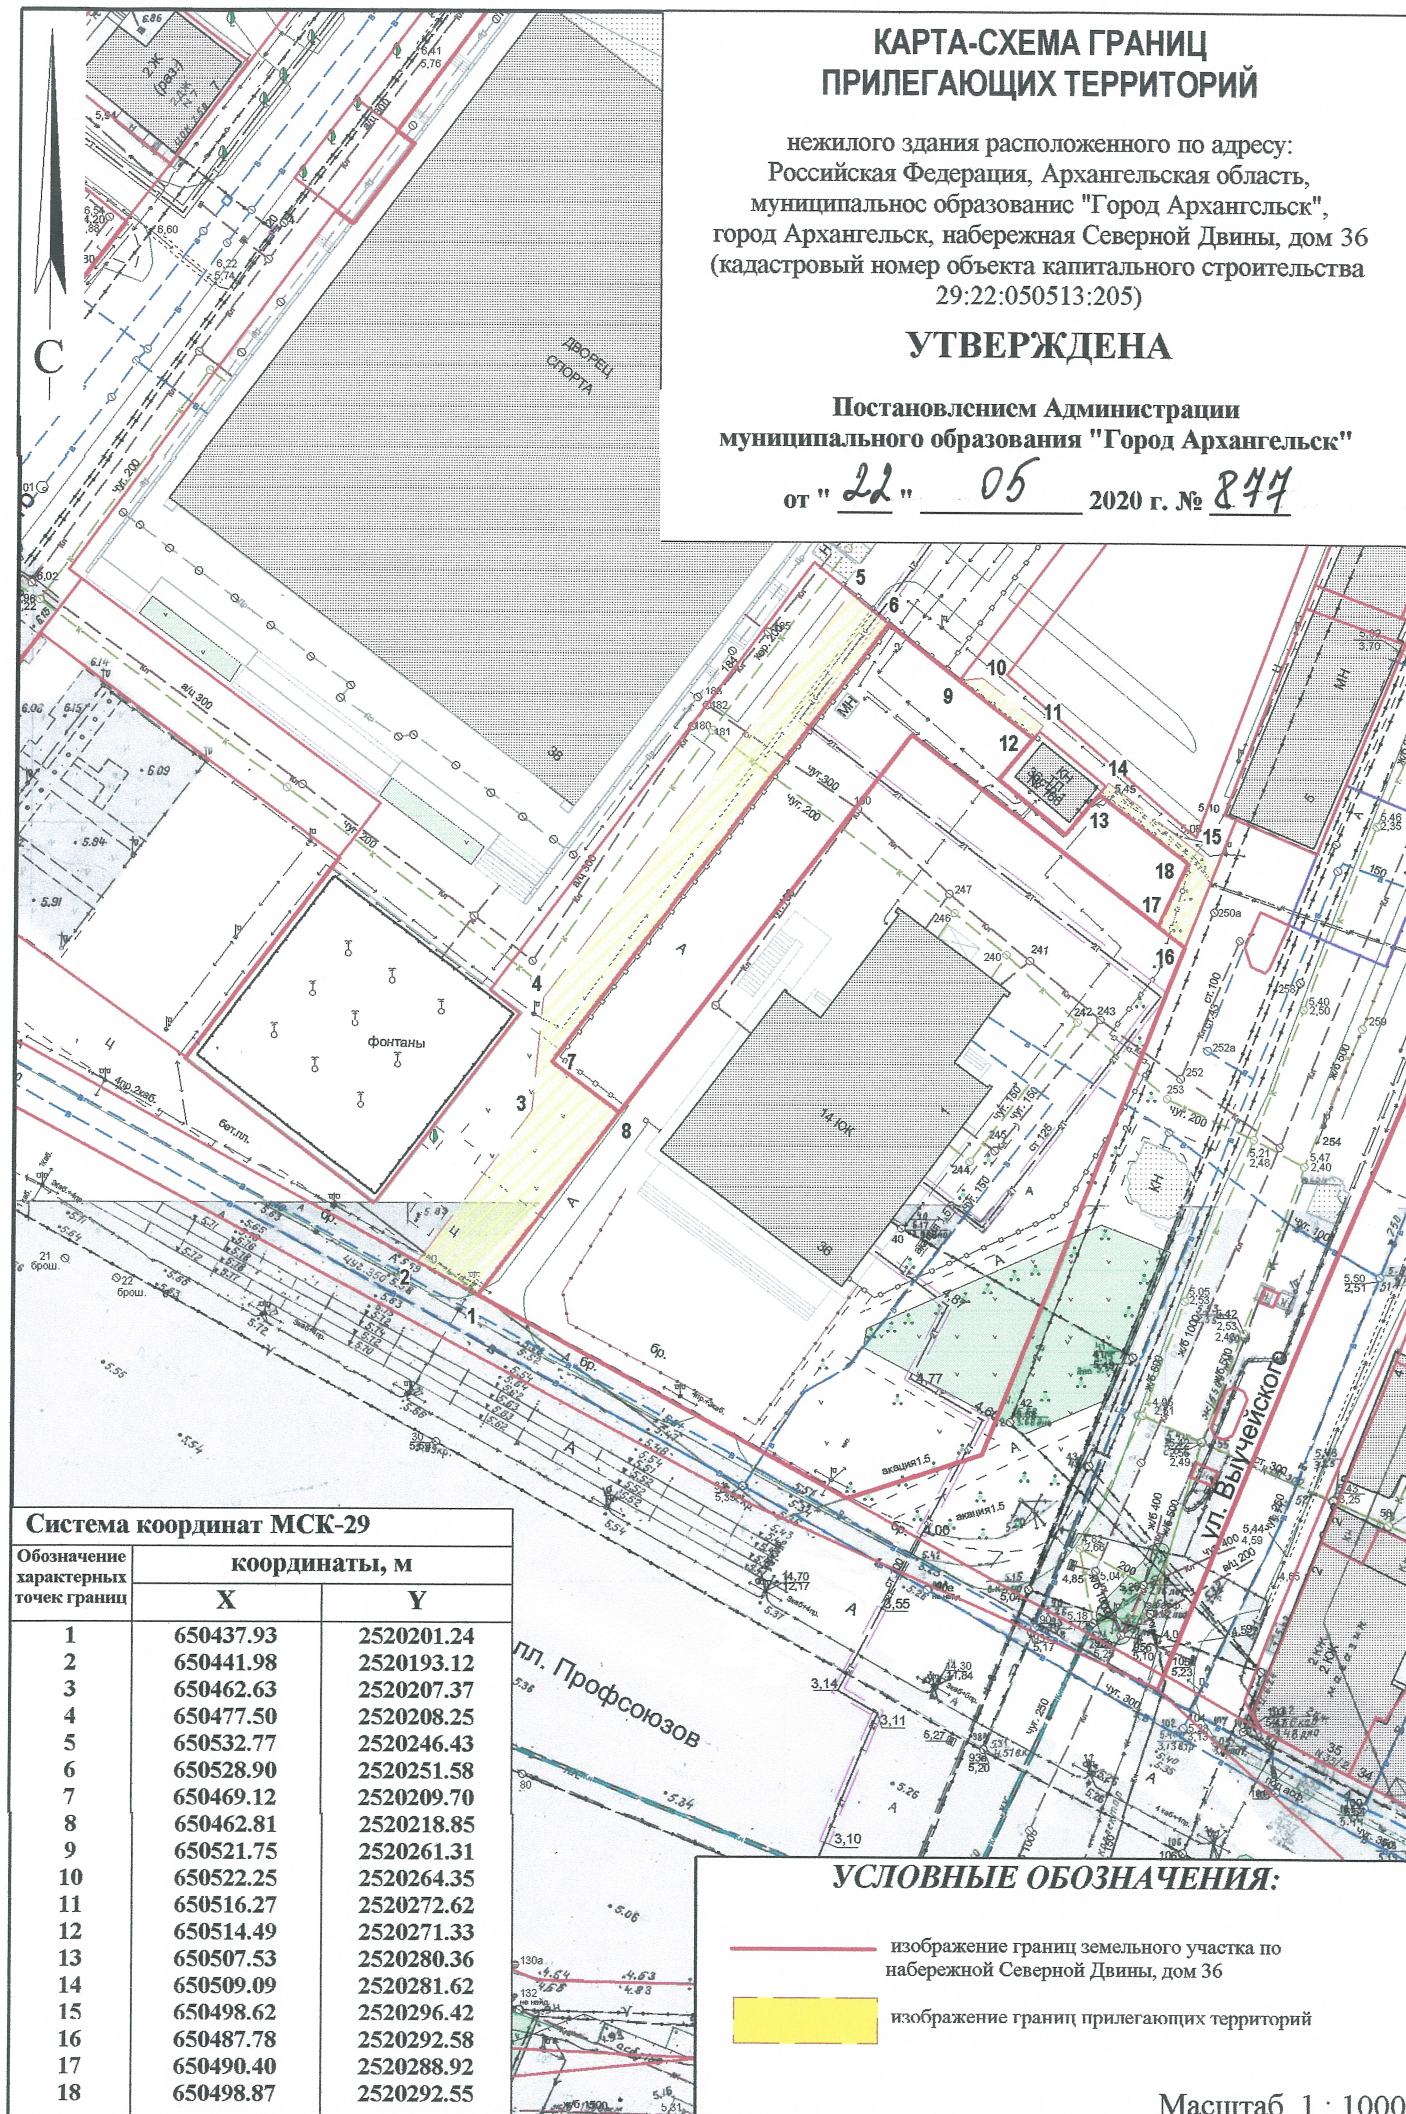

Система координат МСК-29

Обозначение характерных точек границ	координаты, м	
	X	Y
1	650437.93	2520201.24
2	650441.98	2520193.12
3	650462.63	2520207.37
4	650477.50	2520208.25
5	650532.77	2520246.43
6	650528.90	2520251.58
7	650469.12	2520209.70
8	650462.81	2520218.85
9	650521.75	2520261.31
10	650522.25	2520264.35
11	650516.27	2520272.62
12	650514.49	2520271.33
13	650507.53	2520280.36
14	650509.09	2520281.62
15	650498.62	2520296.42
16	650487.78	2520292.58
17	650490.40	2520288.92
18	650498.87	2520292.55

УСЛОВНЫЕ ОБОЗНАЧЕНИЯ:

- изображение границ земельного участка по набережной Северной Двины, дом 36
- изображение границ прилегающих территорий

Масштаб 1 : 1000