


КАРТА-СХЕМА ГРАНИЦ ПРИЛЕГАЮЩИХ ТЕРРИТОРИЙ

нжилого здания расположенного по адресу:
Российская Федерация, Архангельская область,
городской округ "Город Архангельск",
город Архангельск, улица Поморская, дом 32
(кадастровый номер объекта капитального
строительства 29:22:050509:90)

УТВЕРЖДЕНА

Постановлением Администрации
городского округа "Город Архангельск"

от "10" *января* 2021 г. № 8

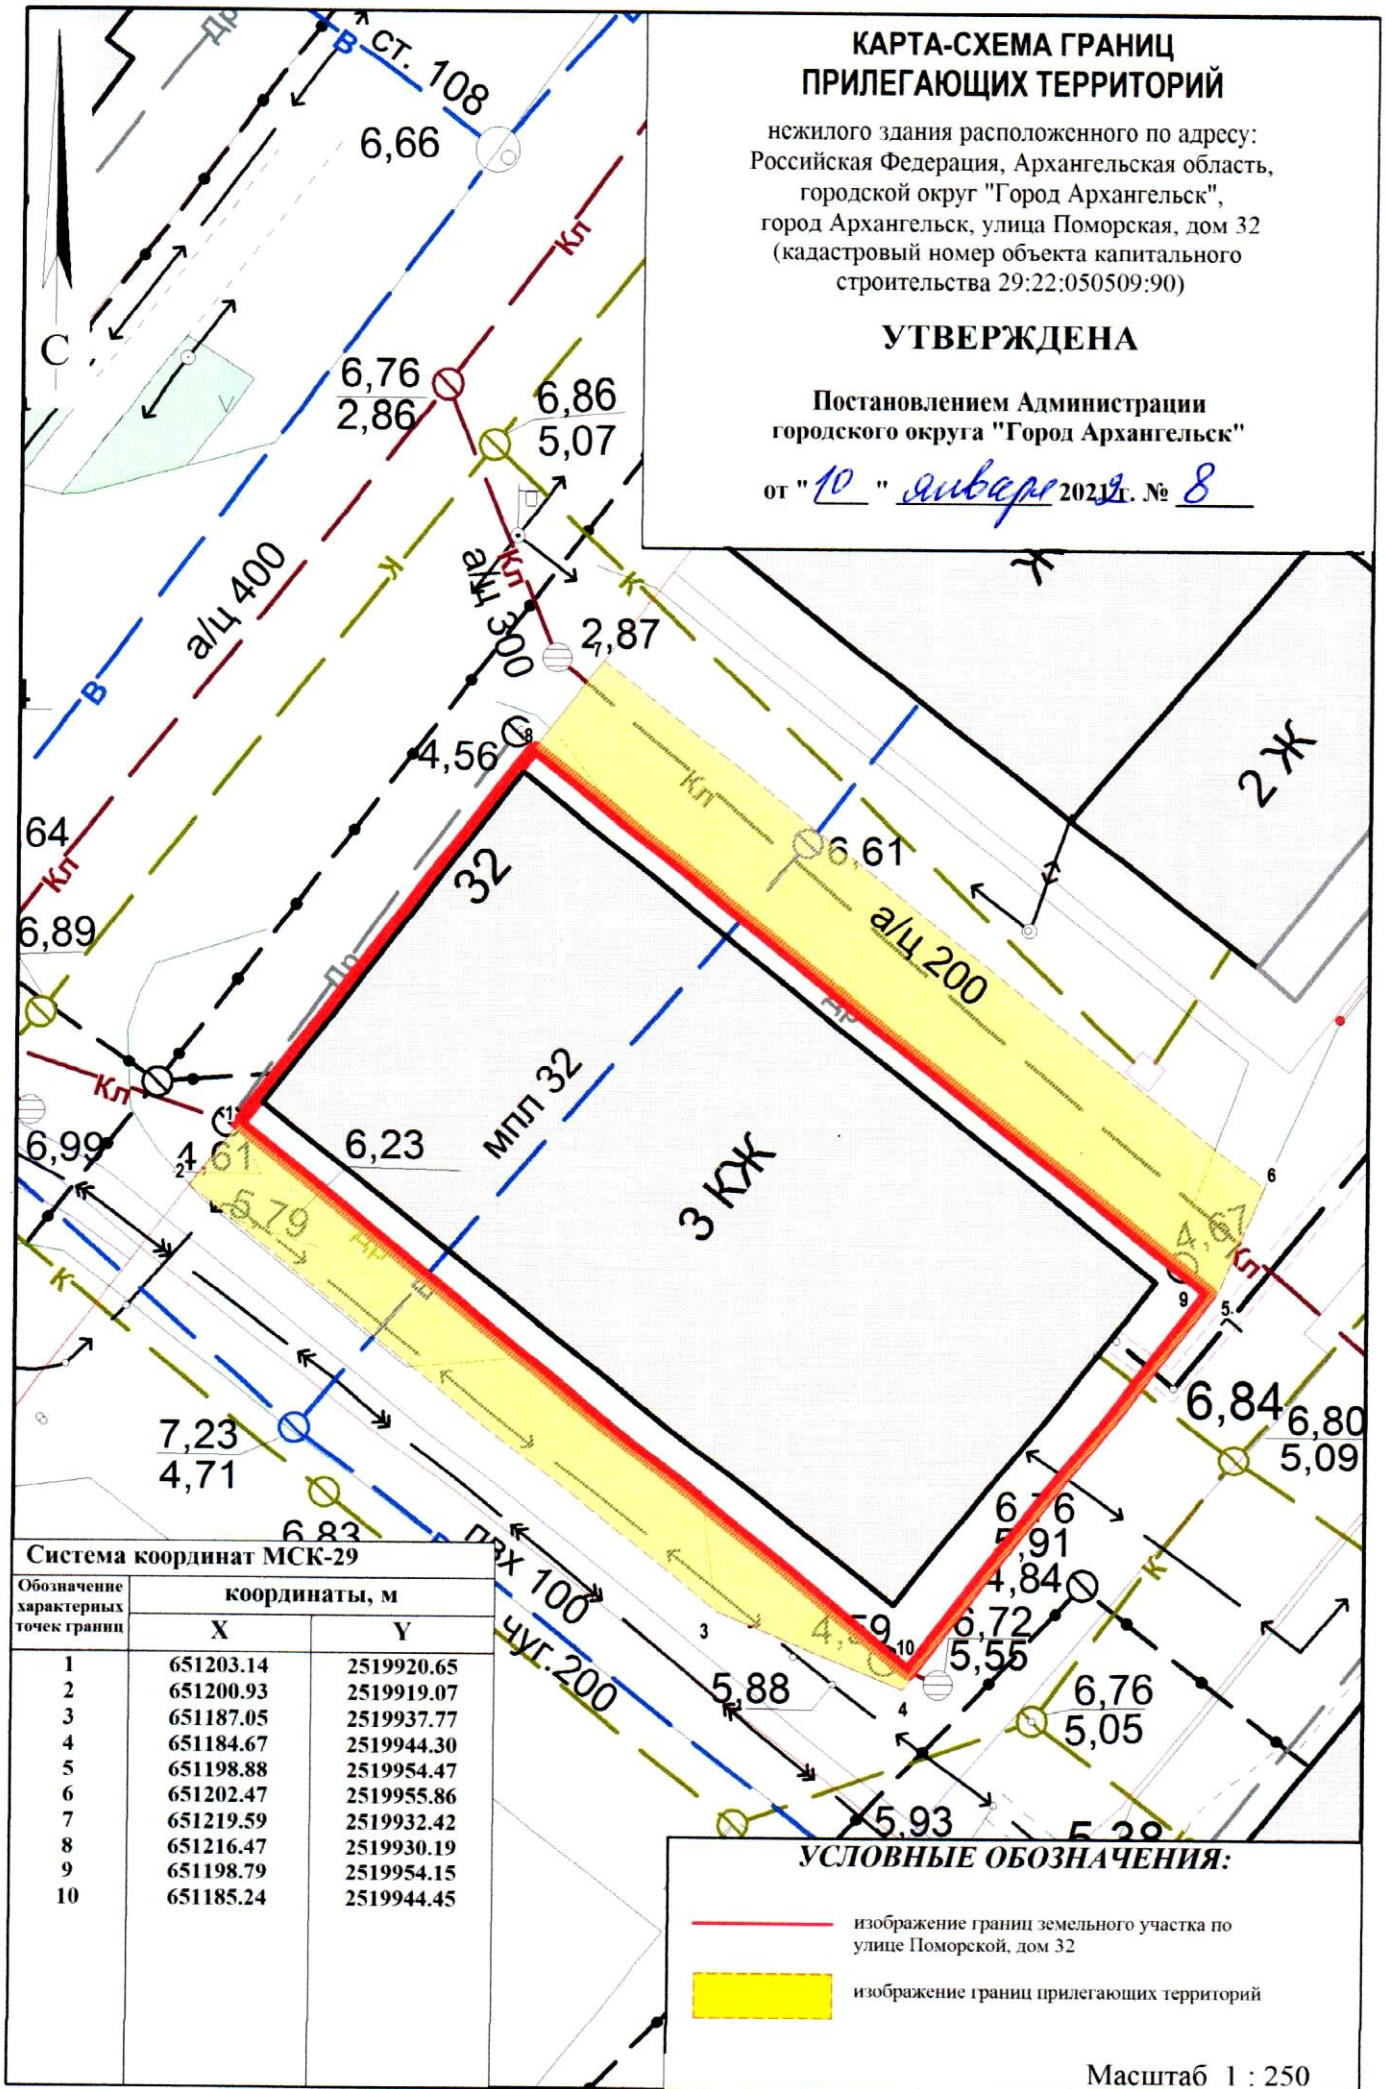

Система координат МСК-29

Обозначение характерных точек границ	координаты, м	
	X	Y
1	651203.14	2519920.65
2	651200.93	2519919.07
3	651187.05	2519937.77
4	651184.67	2519944.30
5	651198.88	2519954.47
6	651202.47	2519955.86
7	651219.59	2519932.42
8	651216.47	2519930.19
9	651198.79	2519954.15
10	651185.24	2519944.45

УСЛОВНЫЕ ОБОЗНАЧЕНИЯ:

- изображение границ земельного участка по улице Поморской, дом 32
- изображение границ прилегающих территорий

Масштаб 1 : 250