


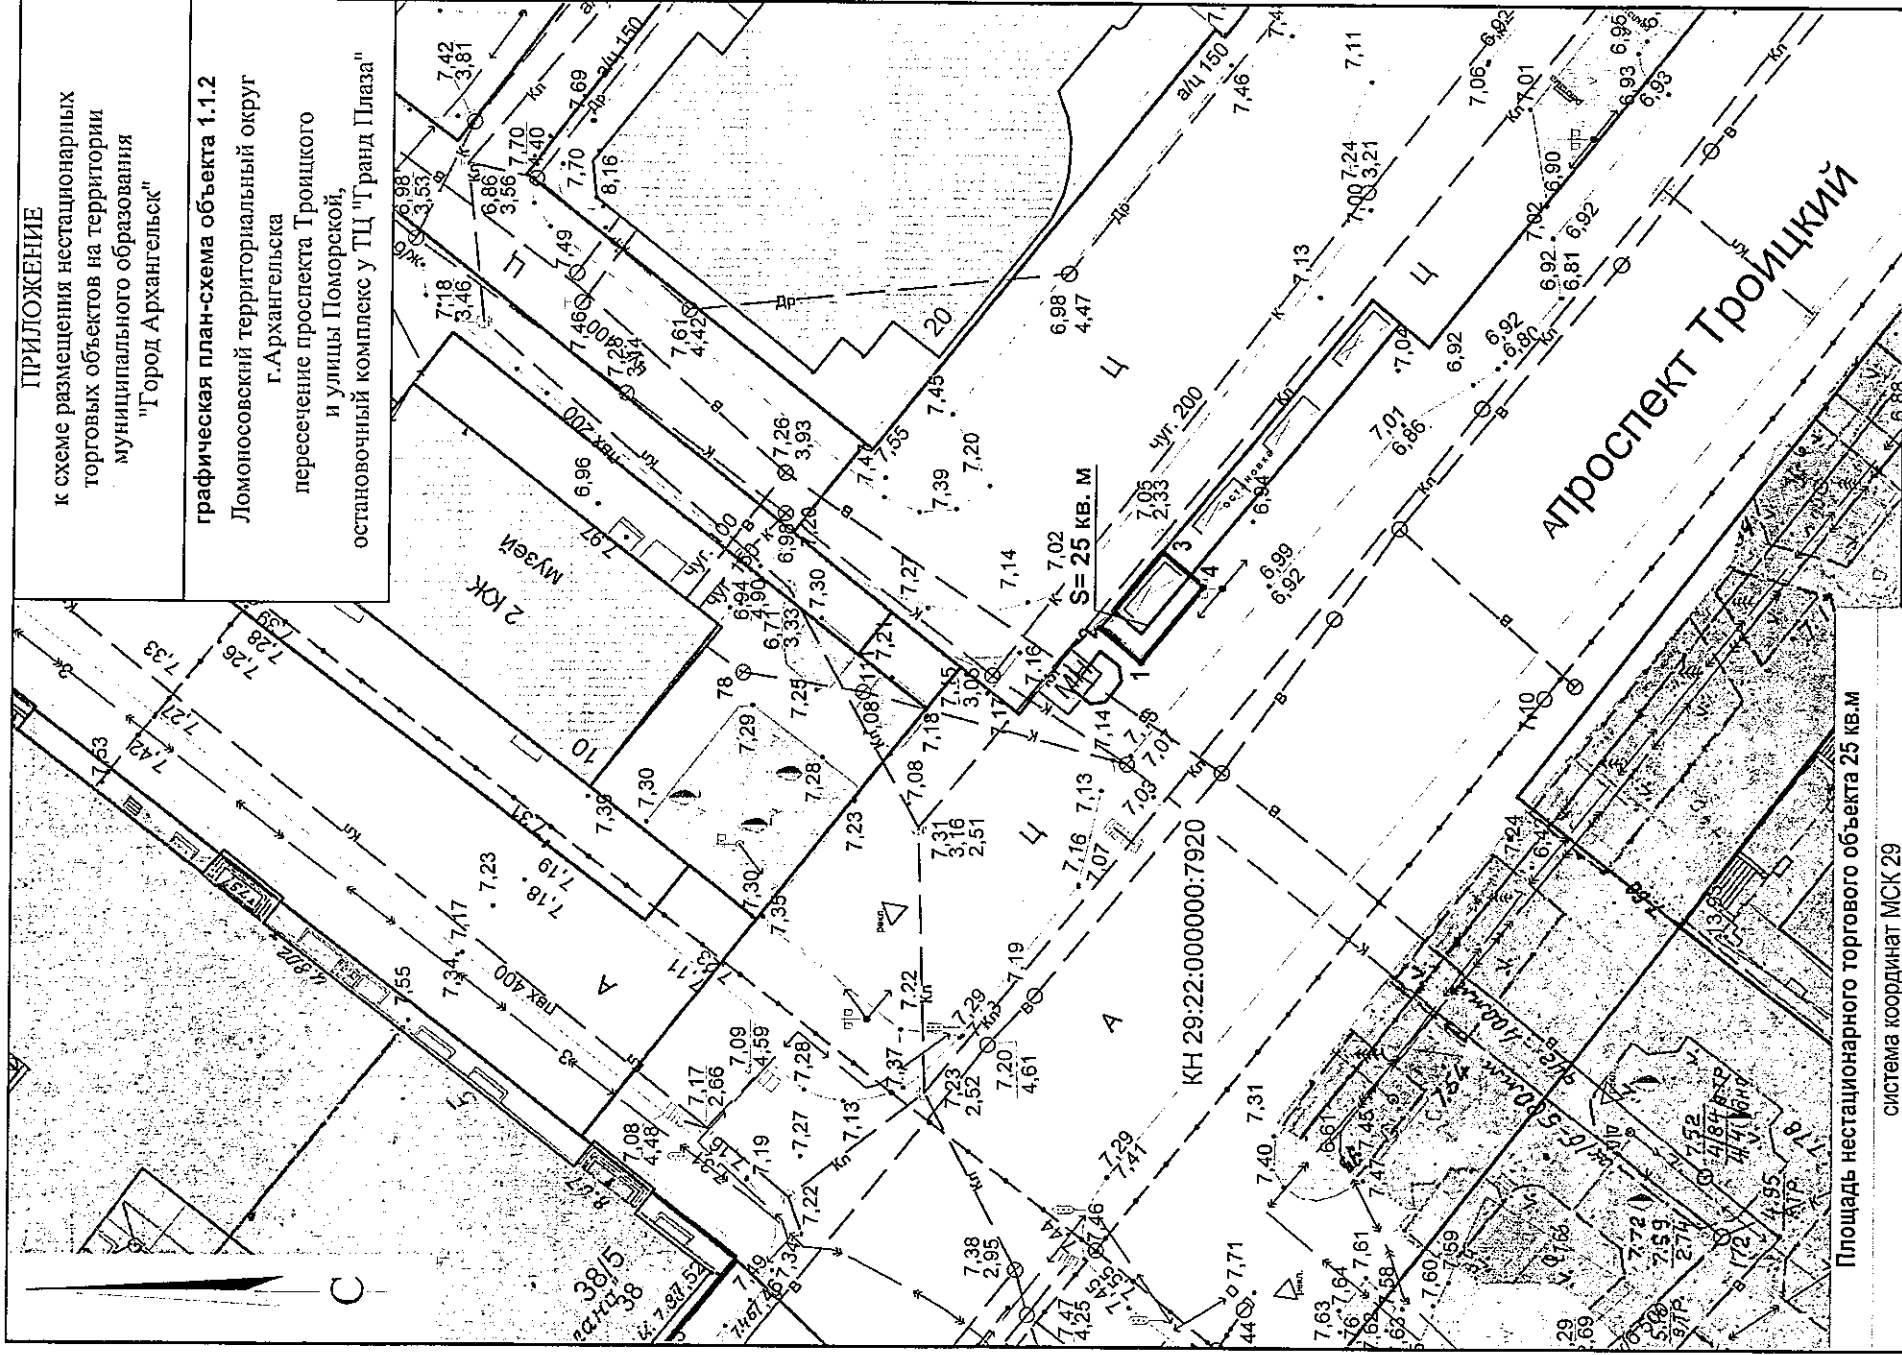

ПРИЛОЖЕНИЕ

к схеме размещения нестационарных торговых объектов на территории муниципального образования "Город Архангельск"

графическая план-схема объекта 1.1.2

Ломоносовский территориальный округ г.Архангельска

пересечение проспекта Троицкого и улицы Поморской,

остановочный комплекс у ТЦ "Гранд Плаза"

Площадь нестационарного торгового объекта 25 кв.м

система координат МСК 29

координаты, м

Обозначение
характерных
точек границ

X

Y


1	650808.33	2519675.13
2	650811.28	2519677.37
3	650807.22	2519682.70
4	650804.27	2519680.46

УСЛОВНЫЕ ОБОЗНАЧЕНИЯ:

— граница места расположения нестационарного торгового объекта

• 1 обозначение характерной точки границы


М 1:500

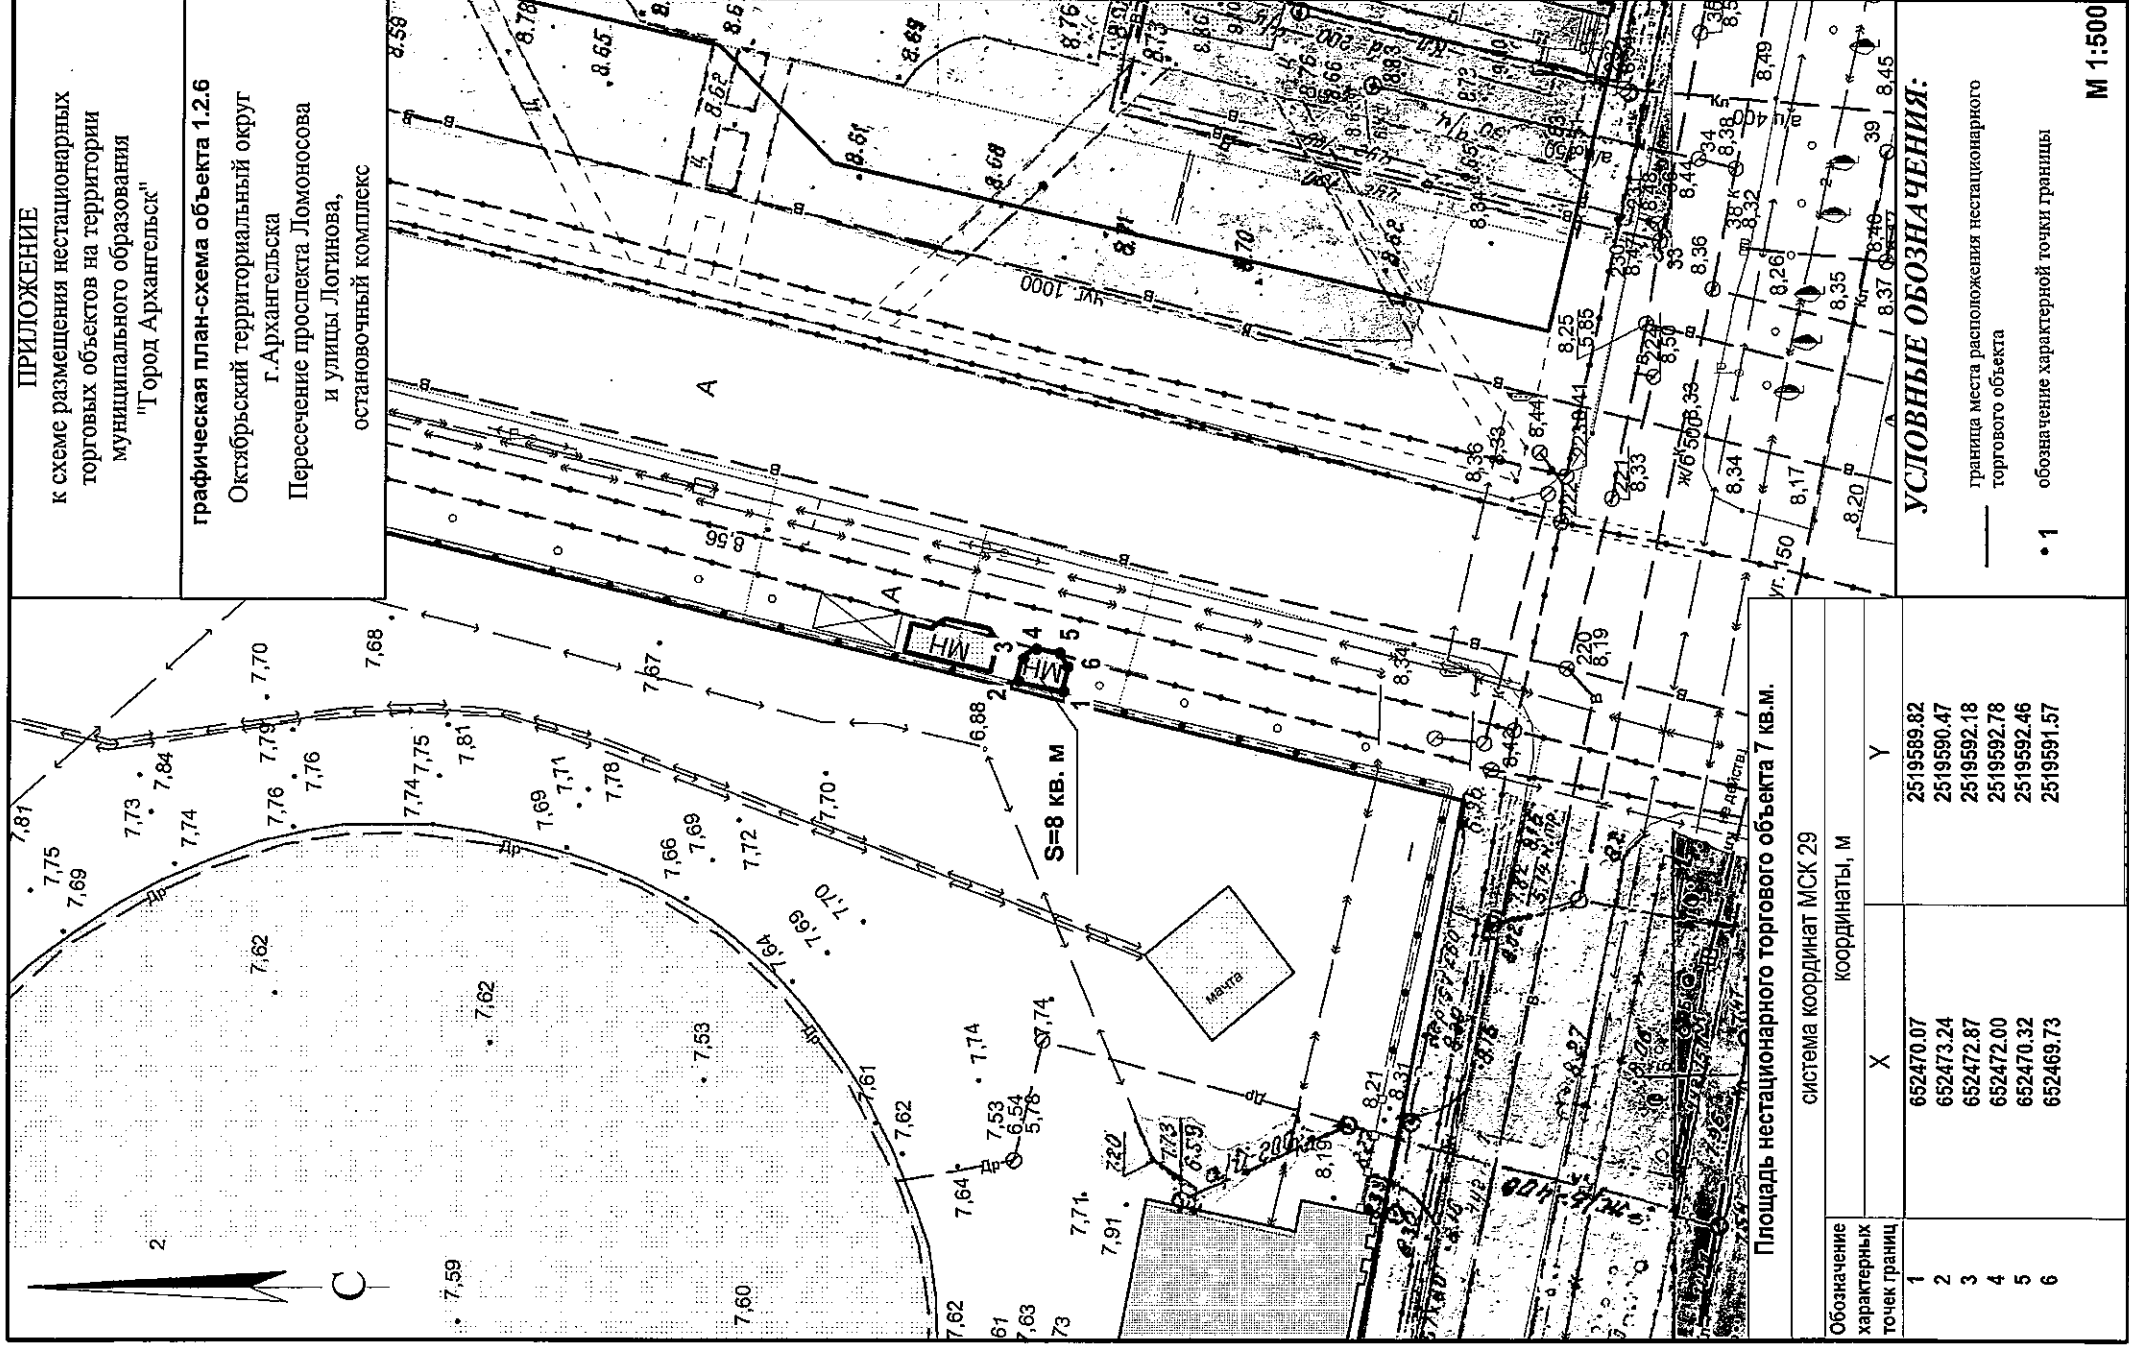

УСЛОВНЫЕ ОБОЗНАЧЕНИЯ:

- граница места расположения нестационарного торгового объекта
- 1 обозначение характерной точки границы


М 1:500

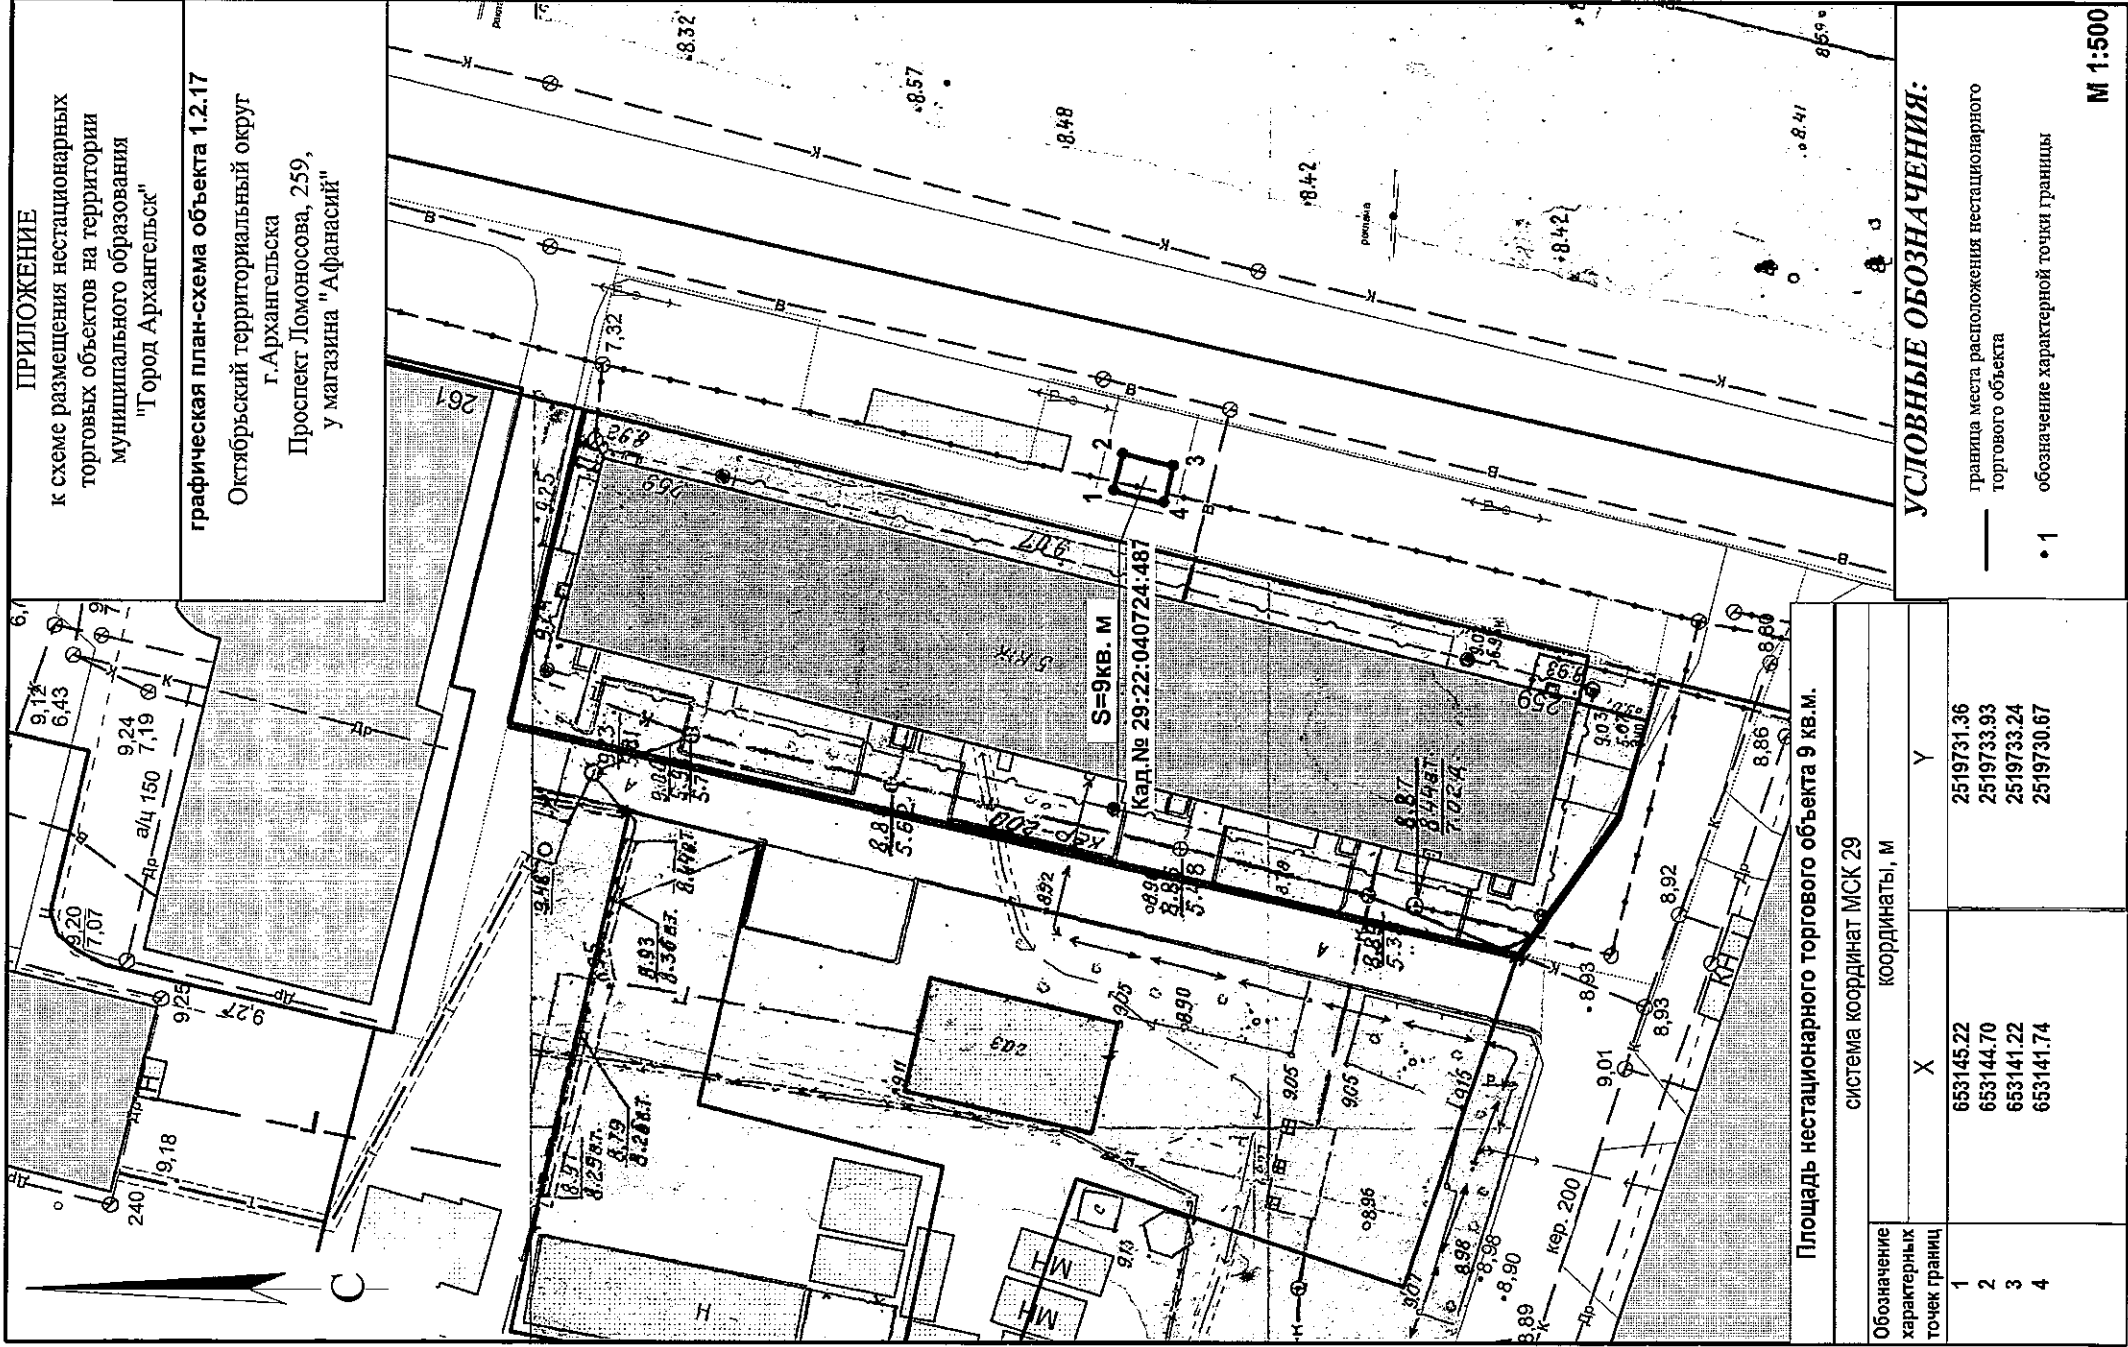

УСЛОВНЫЕ ОБОЗНАЧЕНИЯ:

- граница места расположения нестационарного торгового объекта
- 1 обозначение характерной точки границы

М 1:500

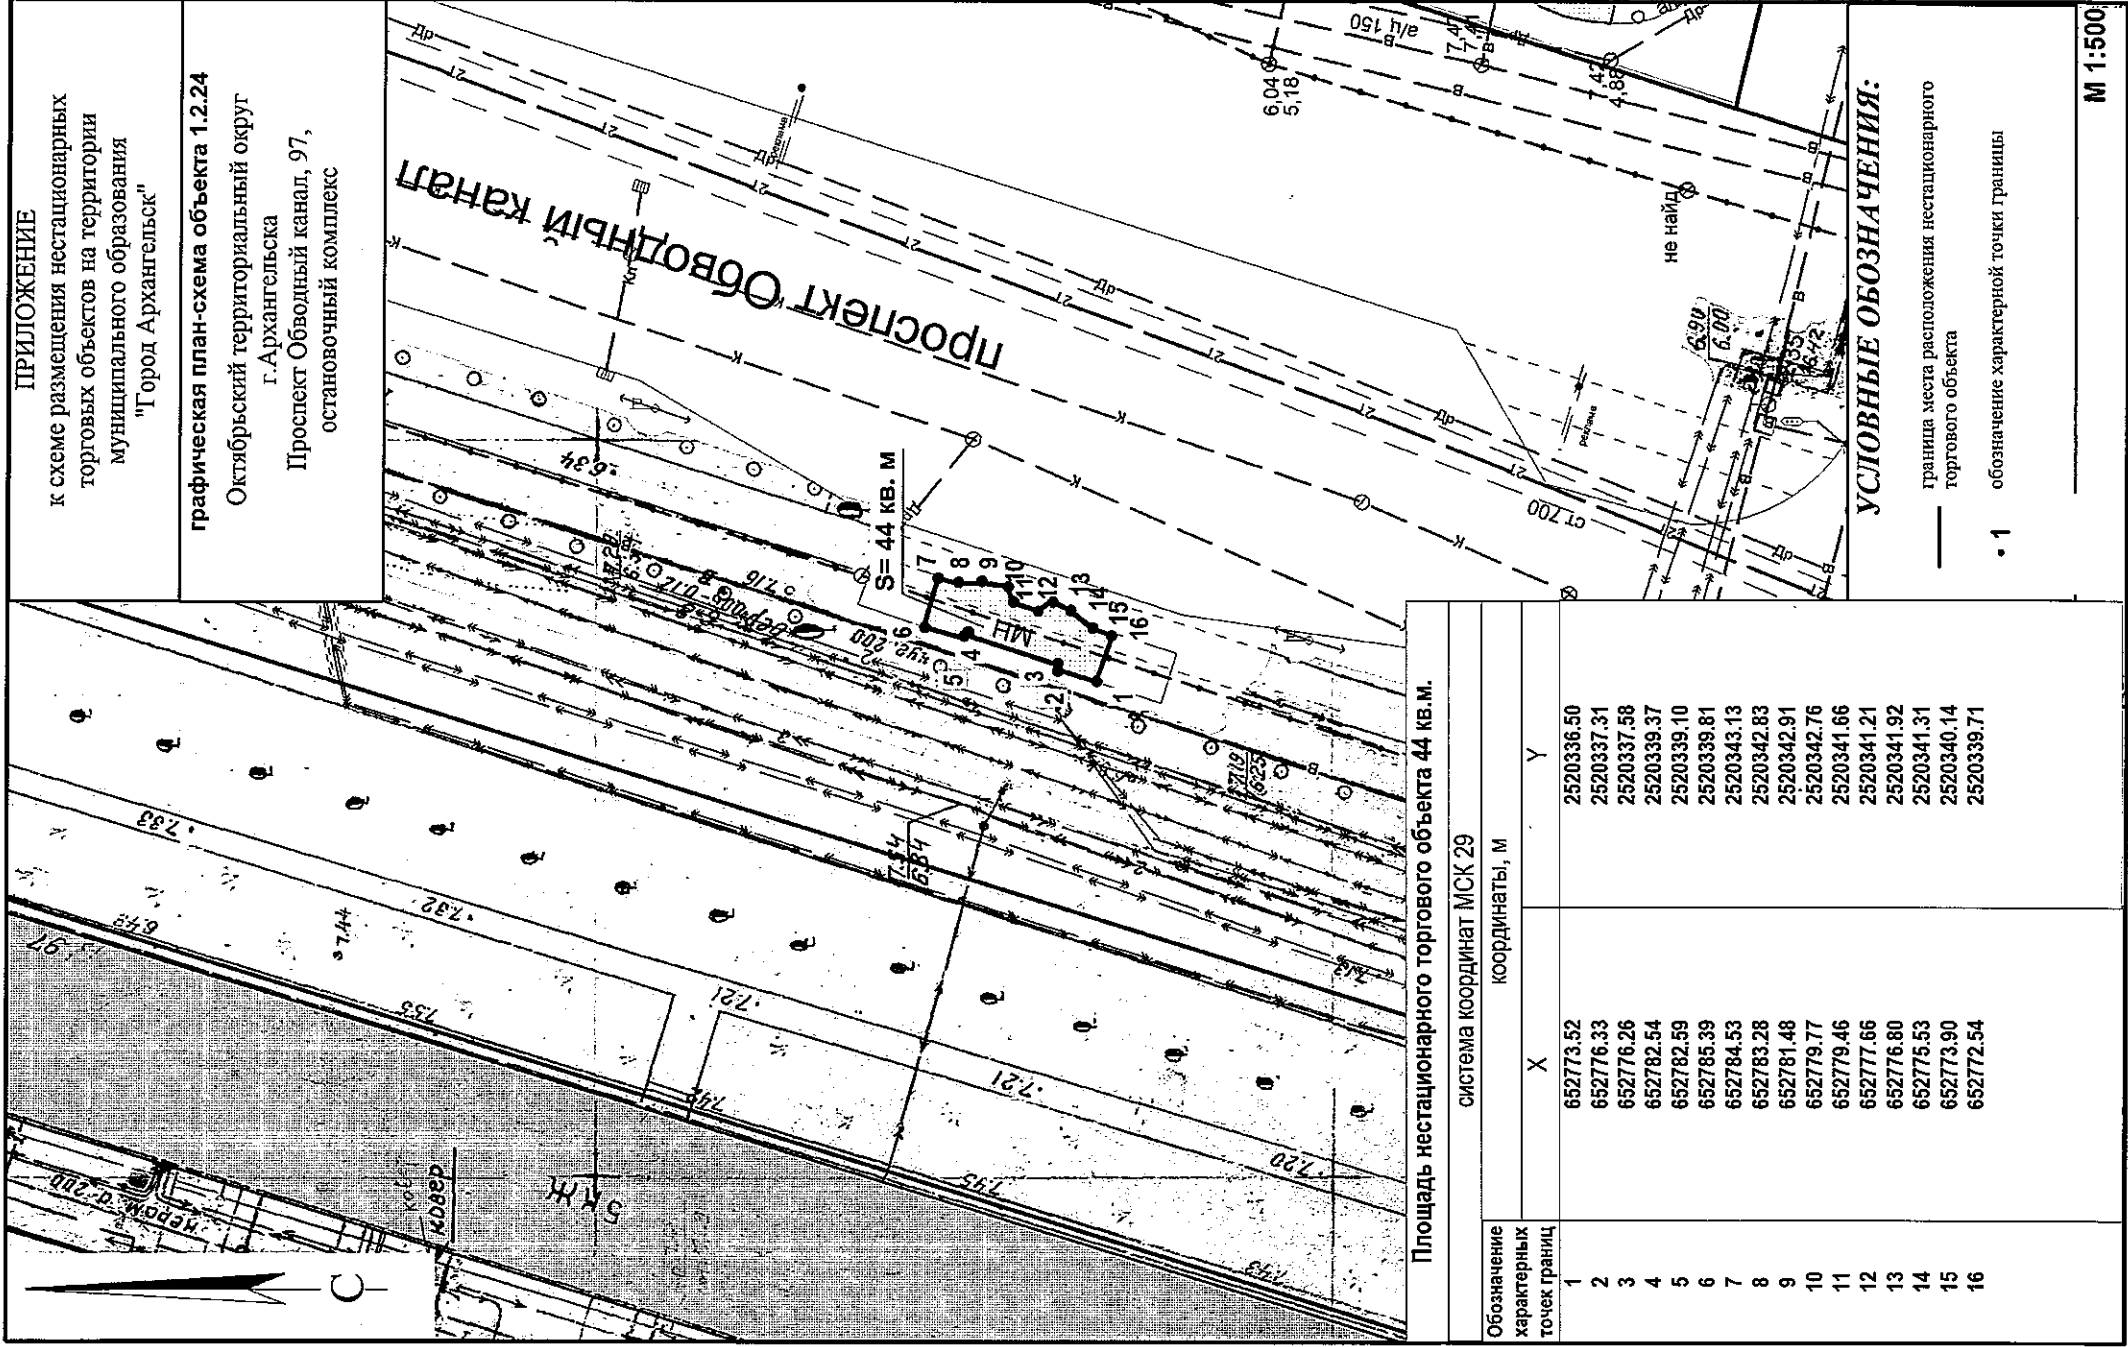



ПРИЛОЖЕНИЕ

к схеме размещения нестационарных
торговых объектов на территории
муниципального образования
"Город Архангельск"

графическая план-схема объекта 1.2.43

Октябрьский территориальный округ
г. Архангельска
Улица Гагарина, 42,
остановочный комплекс

ул. Гагарина

Площадь нестационарного торгового объекта 6 кв.м.

система координат МСК 29

координаты, м

Обозначение
характерных
точек границ

X

Y

1
2
3
4

652324.73
652326.13
652328.34
652326.94


2521045.27
2521043.88
2521046.08
2521047.48

УСЛОВНЫЕ ОБОЗНАЧЕНИЯ:

— Граница места расположения нестационарного
торгового объекта

• 1 обозначение характерной точки границы

М 1:500

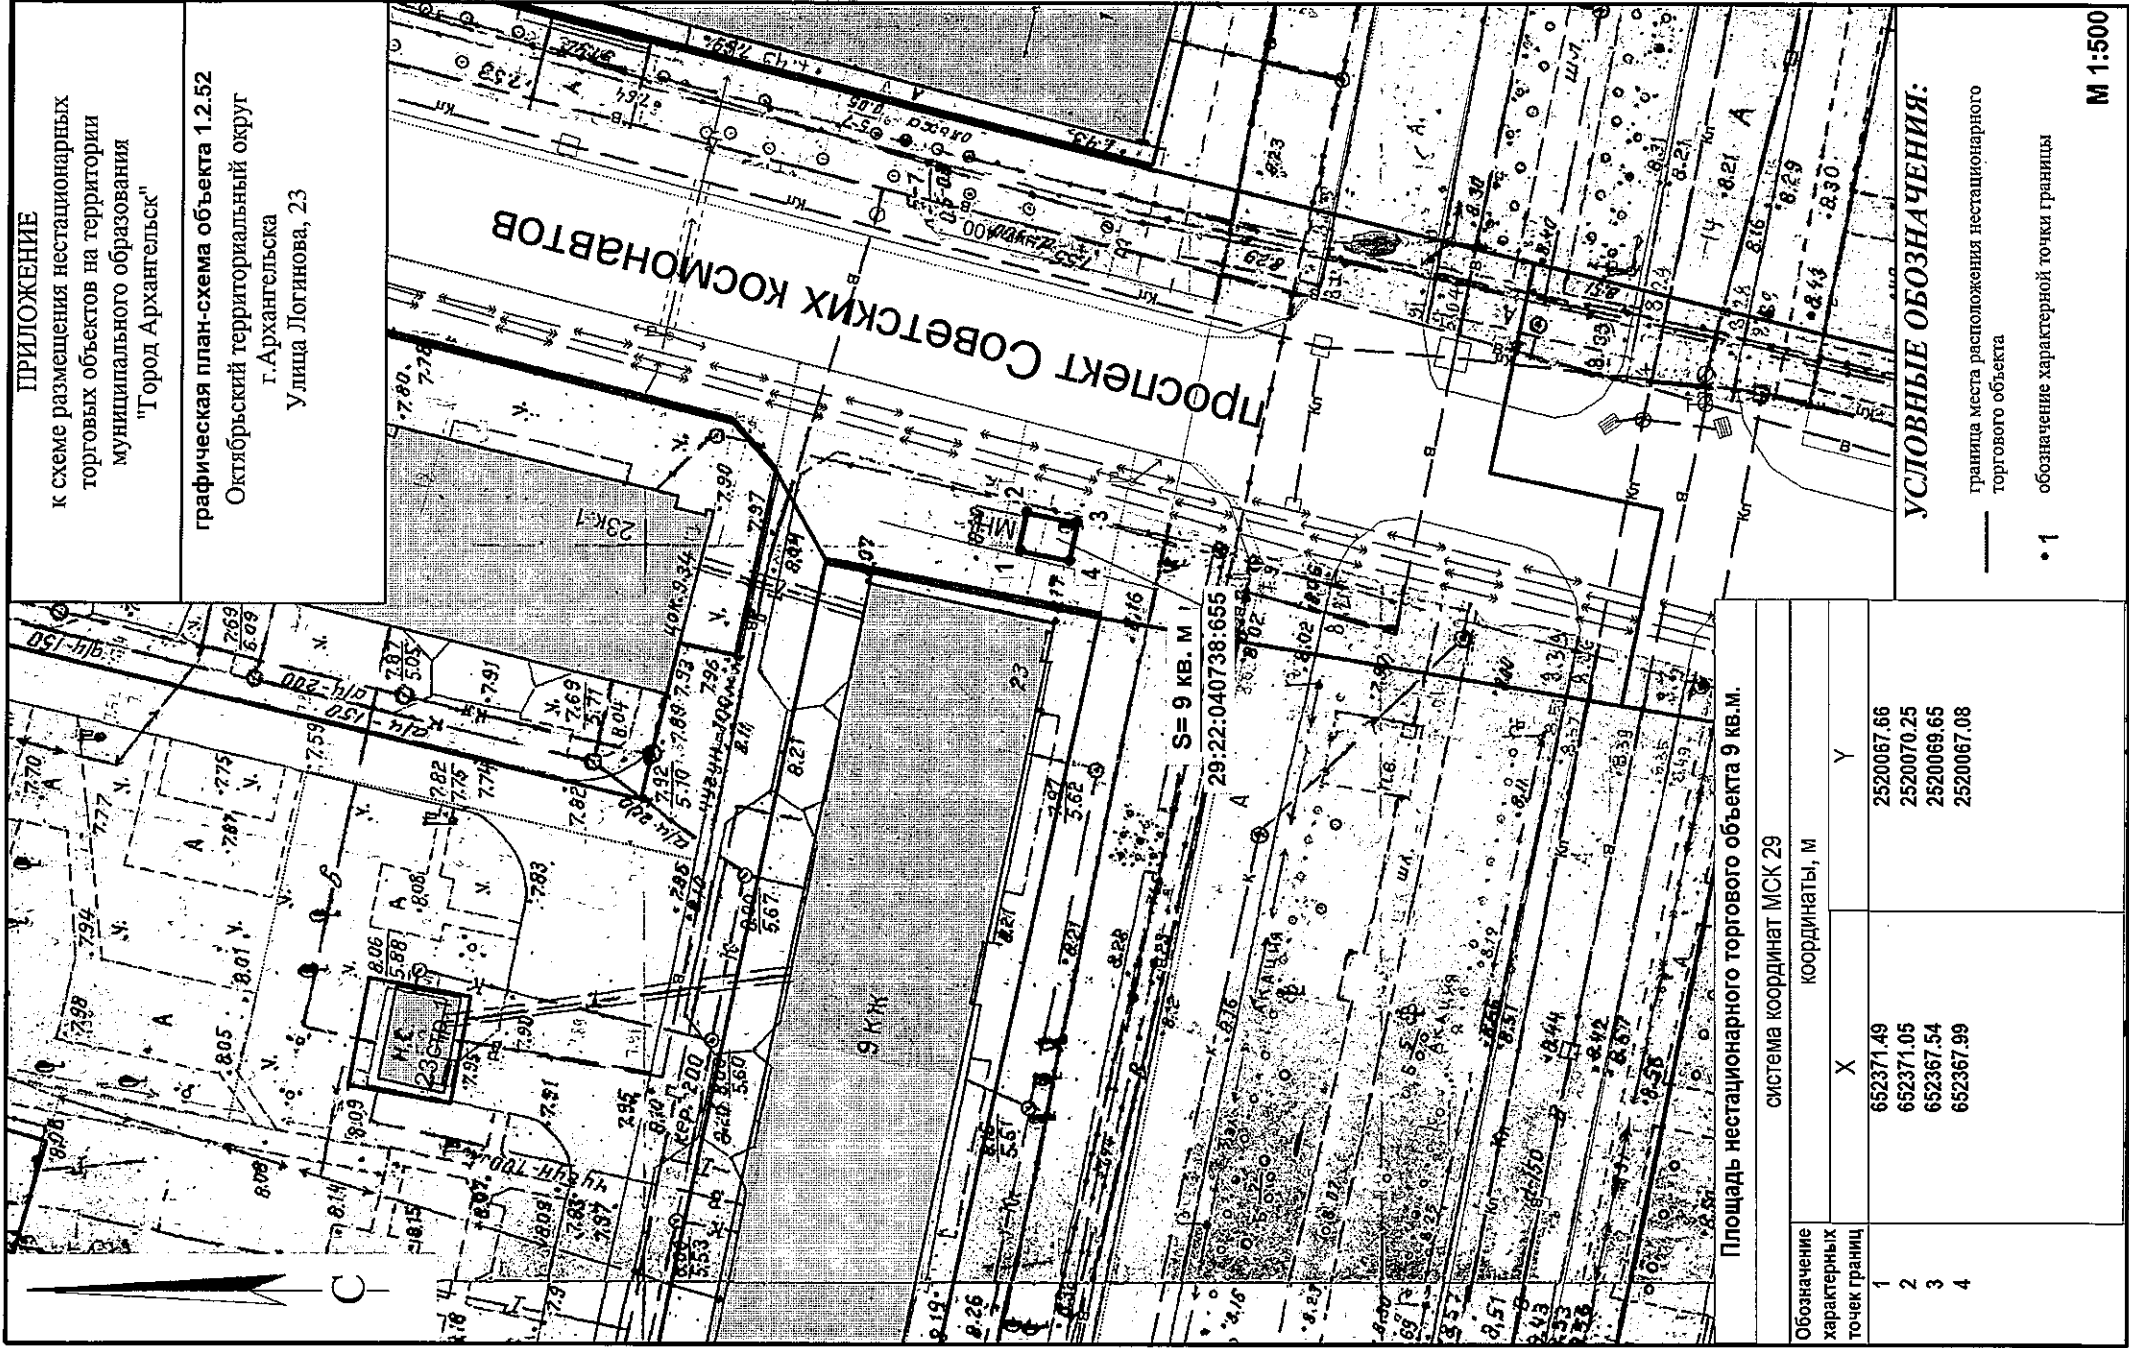

ПРИЛОЖЕНИЕ

к схеме размещения нестационарных
торговых объектов на территории
муниципального образования
"Город Архангельск"

графическая план-схема объекта 12.52

Октябрьский территориальный округ

г.Архангельска

Улица Логинова, 23

УСЛОВНЫЕ ОБОЗНАЧЕНИЯ:


— граница места расположения нестационарного
торгового объекта


• 1 обозначение характерной точки границы

М 1:500

Площадь нестационарного торгового объекта 9 кв. м.

система координат МСК 29		
Обозначение характерных точек границ	координаты, м	
	X	Y
1	652371.49	2520067.66
2	652371.05	2520070.25
3	652367.54	2520069.65
4	652367.99	2520067.08

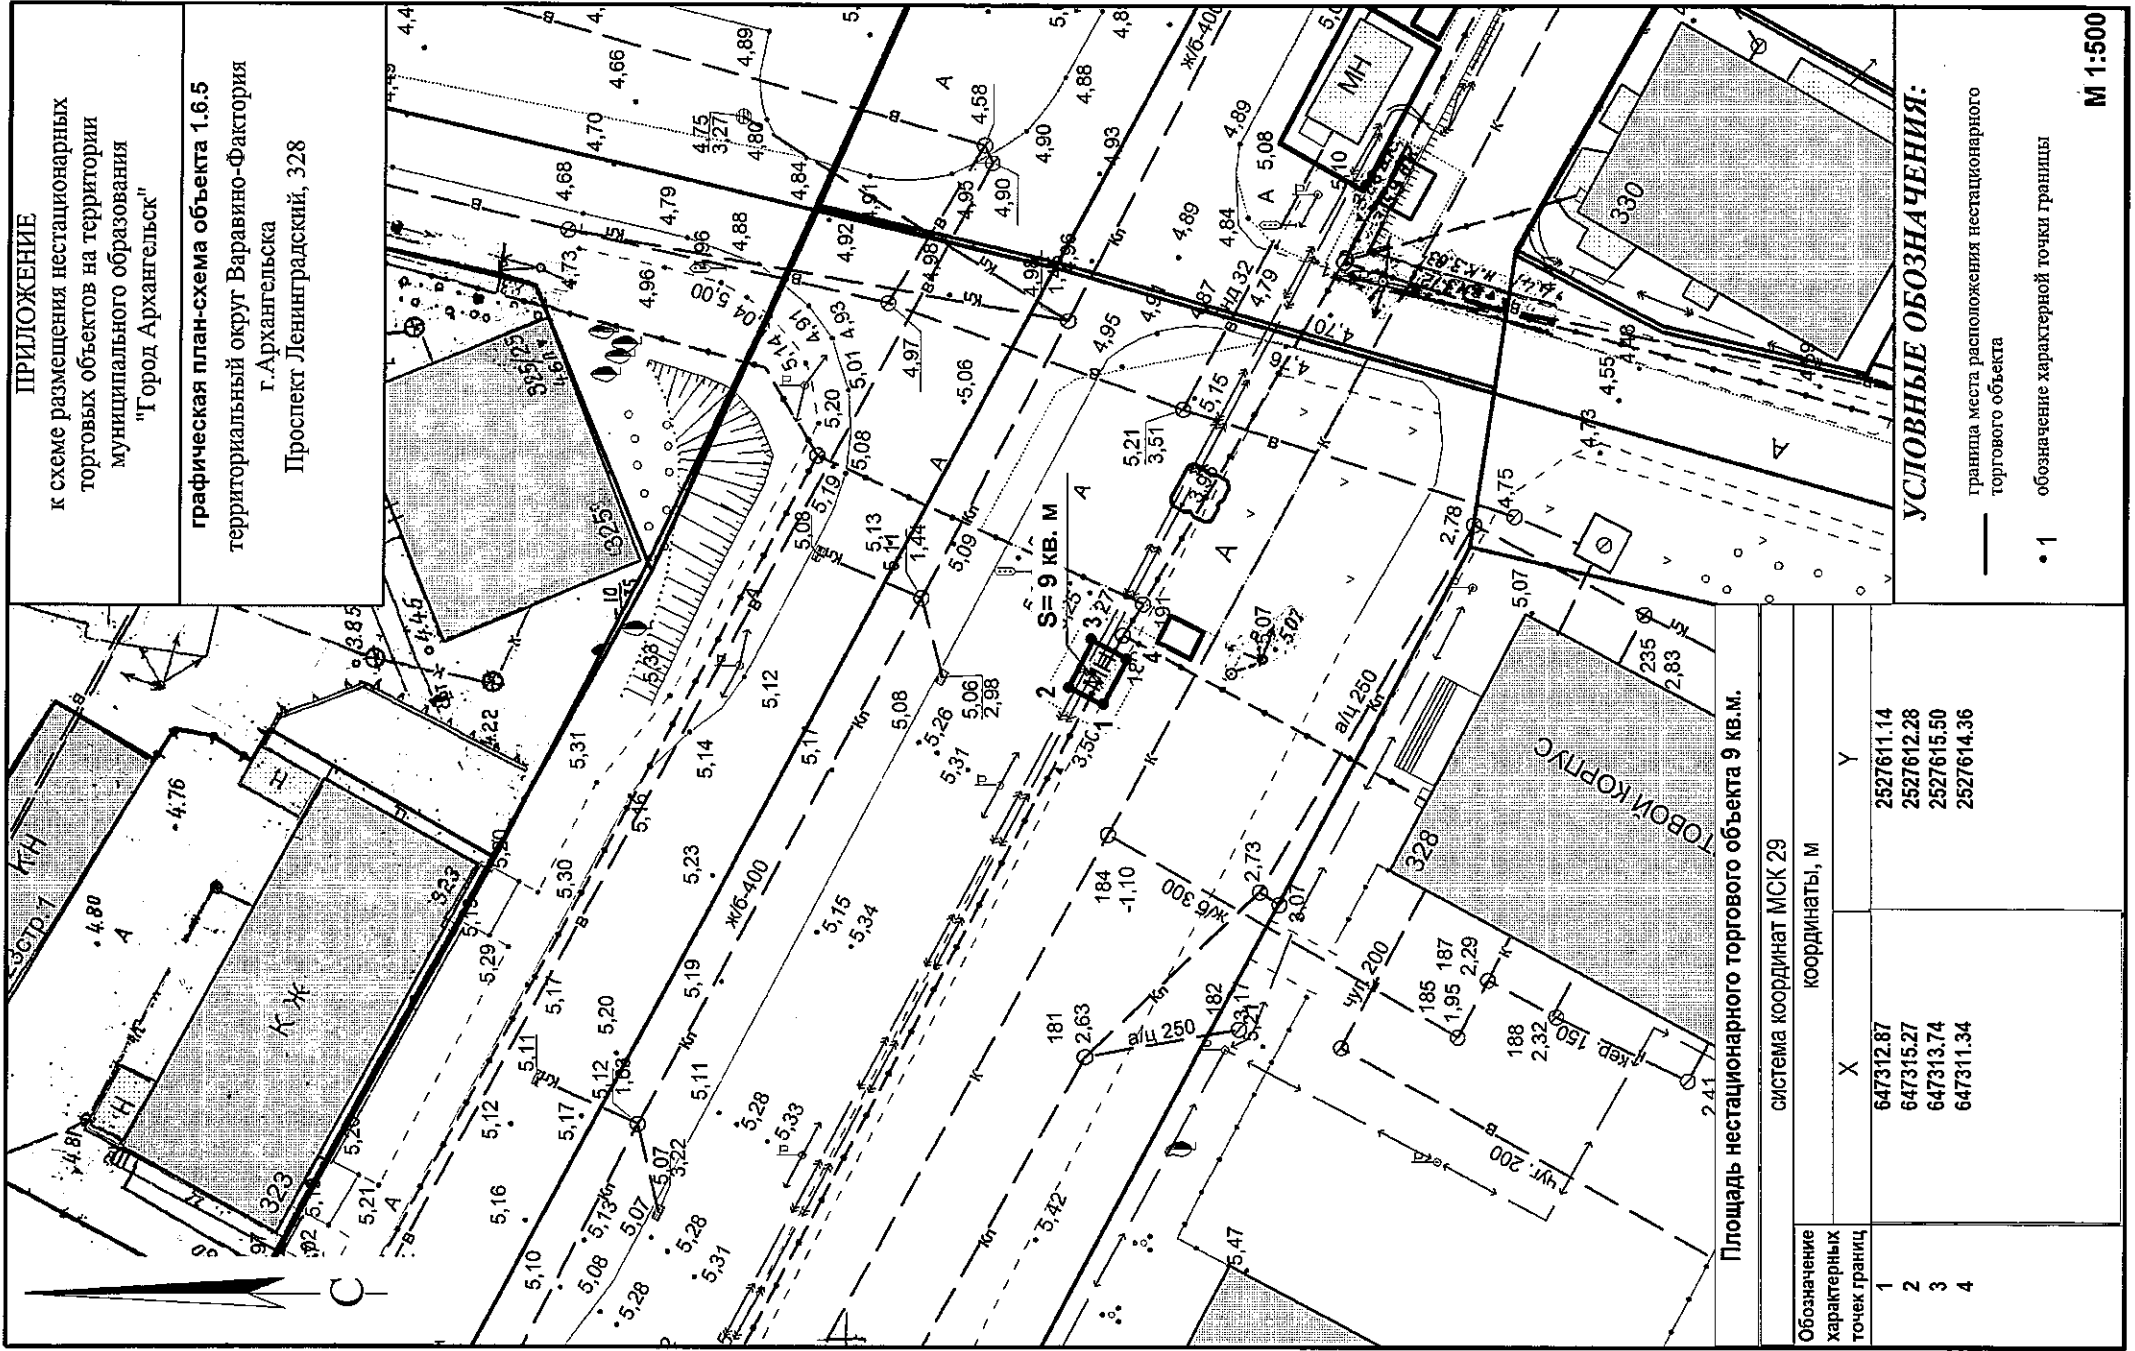

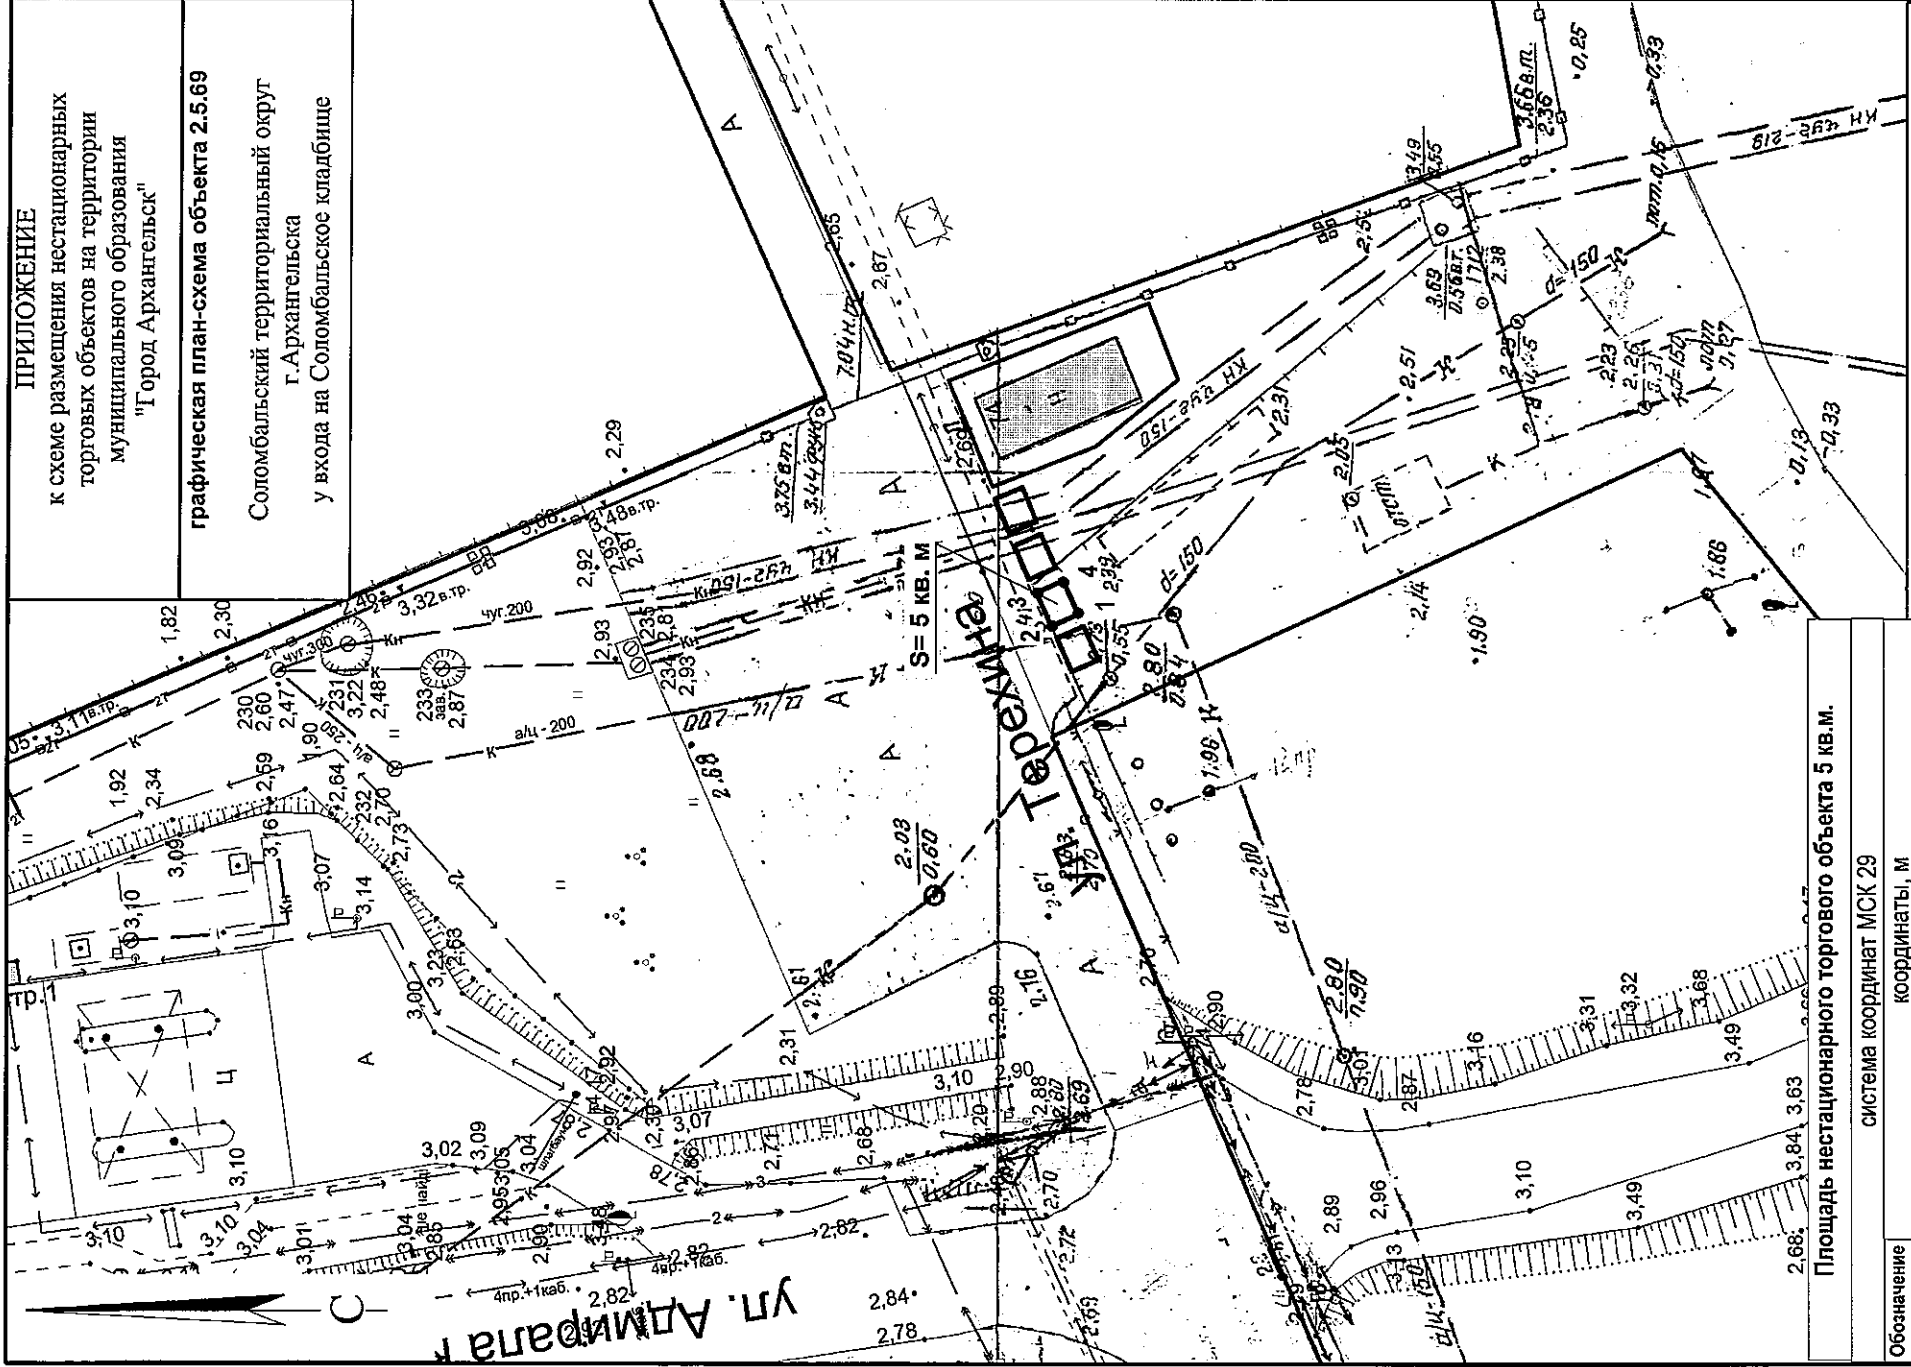

ПРИЛОЖЕНИЕ
к схеме размещения нестационарных торговых объектов на территории муниципального образования "Город Архангельск"

графическая план-схема объекта 2.5.69

Соломбальский территориальный округ г. Архангельска
у входа на Соломбальское кладбище


УСЛОВНЫЕ ОБОЗНАЧЕНИЯ:

— граница места расположения нестационарного торгового объекта

• 1 обозначение характерной точки границы

М 1:500

Площадь нестационарного торгового объекта 5 кв. м.			
система координат МСК 29			
координаты, м			
Обозначение характерных точек границ	X		Y
	1	2	3
1	655923.70	2519522.15	
2	655925.49	2519521.27	
3	655926.59	2519523.51	
4	655924.80	2519524.39	

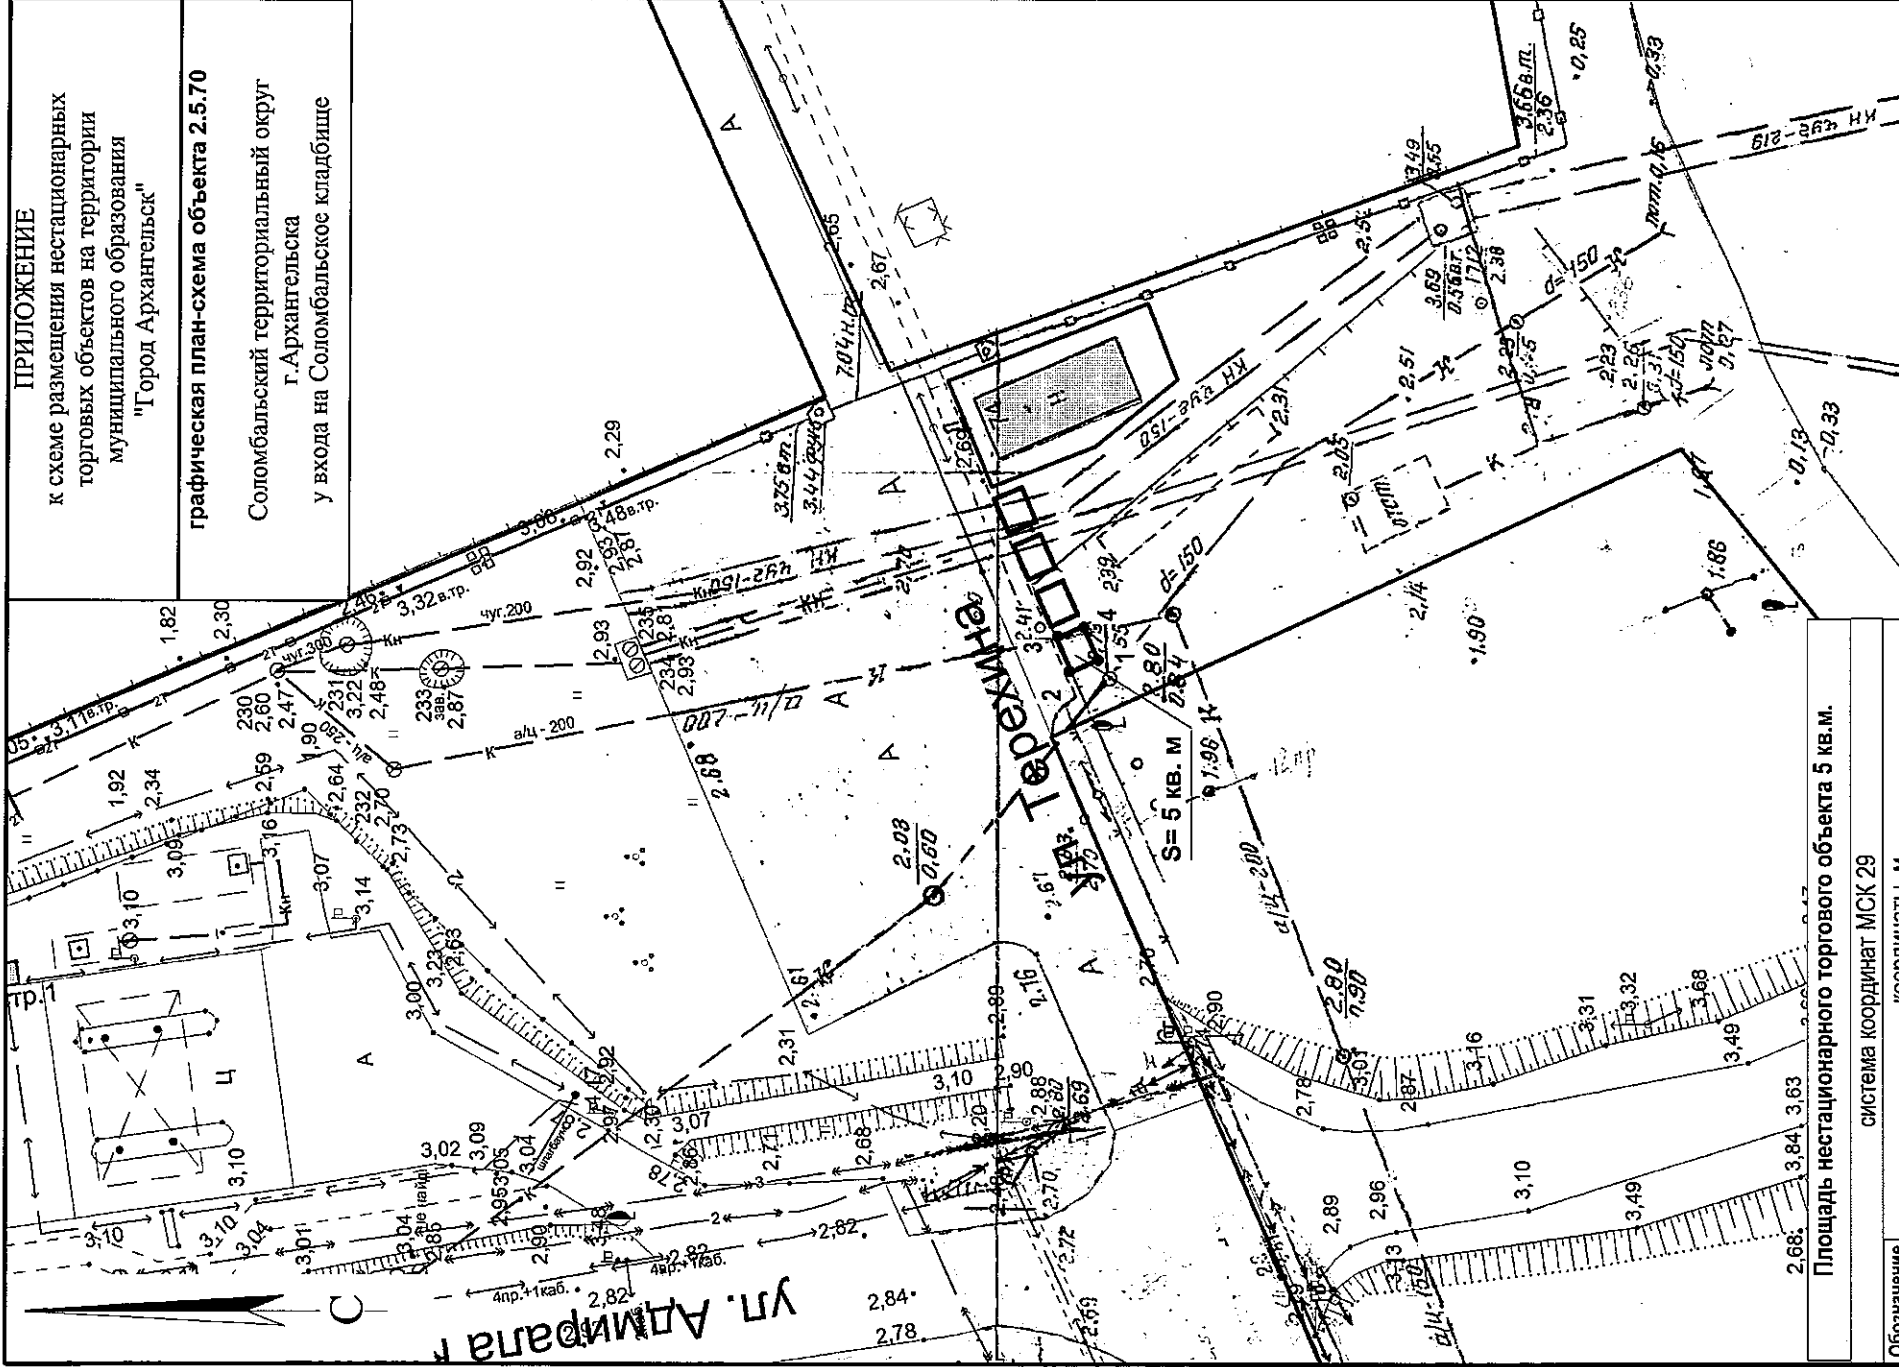


ПРИЛОЖЕНИЕ
к схеме размещения нестационарных торговых объектов на территории муниципального образования "Город Архангельск"


графическая план-схема объекта 2.5.70
Соломбальский территориальный округ г. Архангельска
у входа на Соломбальское кладбище

УСЛОВНЫЕ ОБОЗНАЧЕНИЯ:
— граница места расположения нестационарного торгового объекта
• 1 обозначение характерной точки границы

Площадь нестационарного торгового объекта 5 кв. м.			
система координат МСК 29			
Обозначение характерных точек границ	координаты, м		
	X	Y	
1	655922.49	2519519.11	
2	655923.99	2519518.23	
3	655925.09	2519520.48	
4	655923.29	2519521.36	

М 1:500

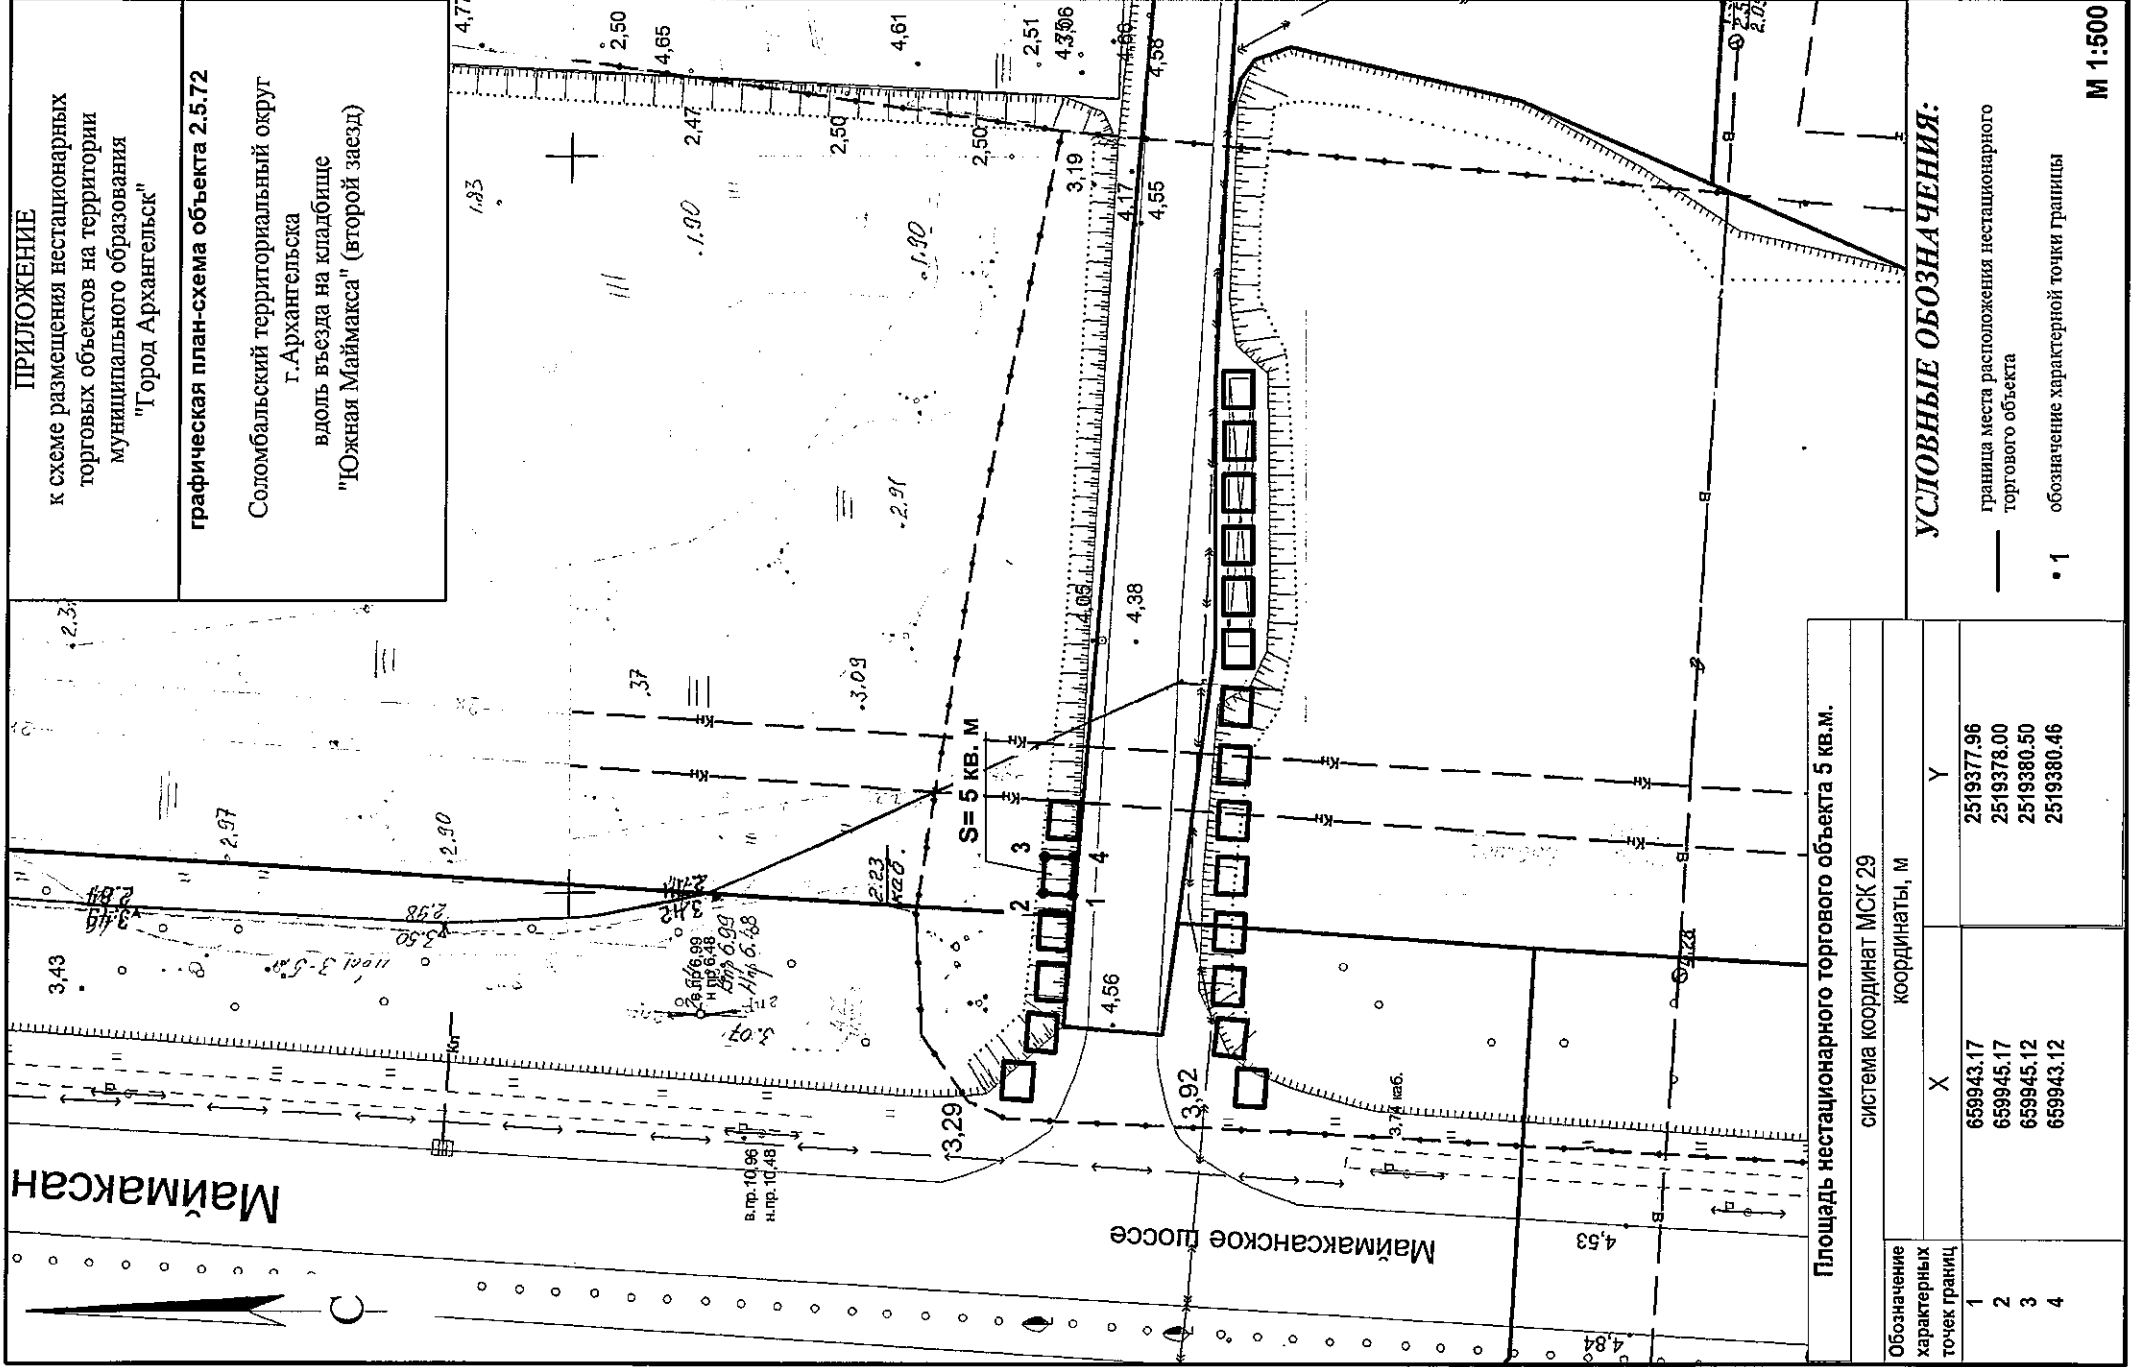

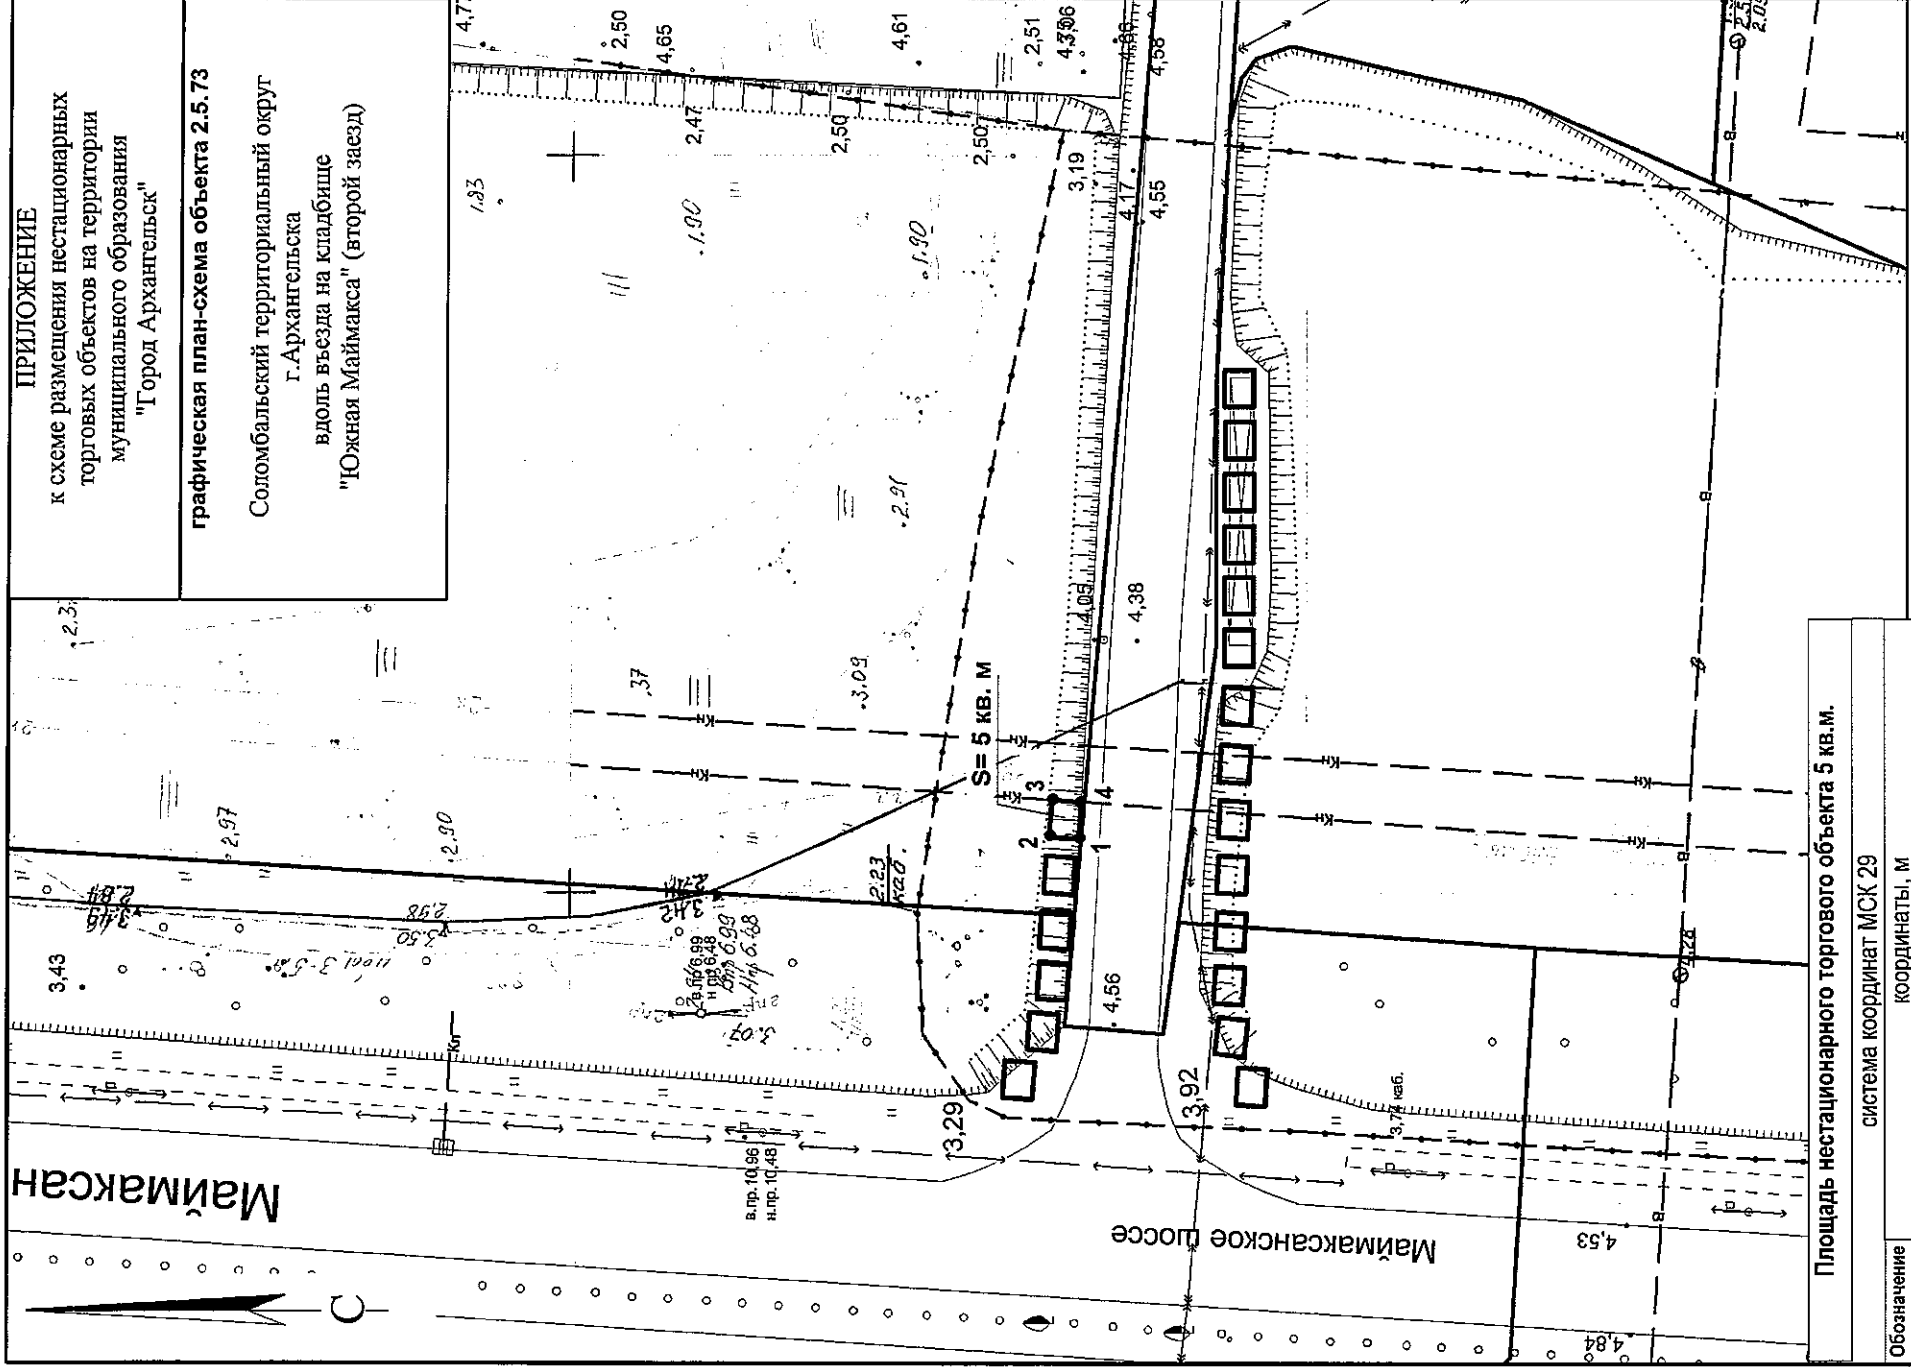



Площадь нестационарного торгового объекта 5 кв. м.

система координат МСК 29	
координаты, м	
Обозначение характерных точек границ	X
1	659942.97
2	659944.97
3	659944.87
4	659942.87
	Y
	2519381.71
	2519381.79
	2519384.29
	2519384.21

УСЛОВНЫЕ ОБОЗНАЧЕНИЯ:

- Граница места расположения нестационарного торгового объекта
- 1 обозначение характерной точки границы

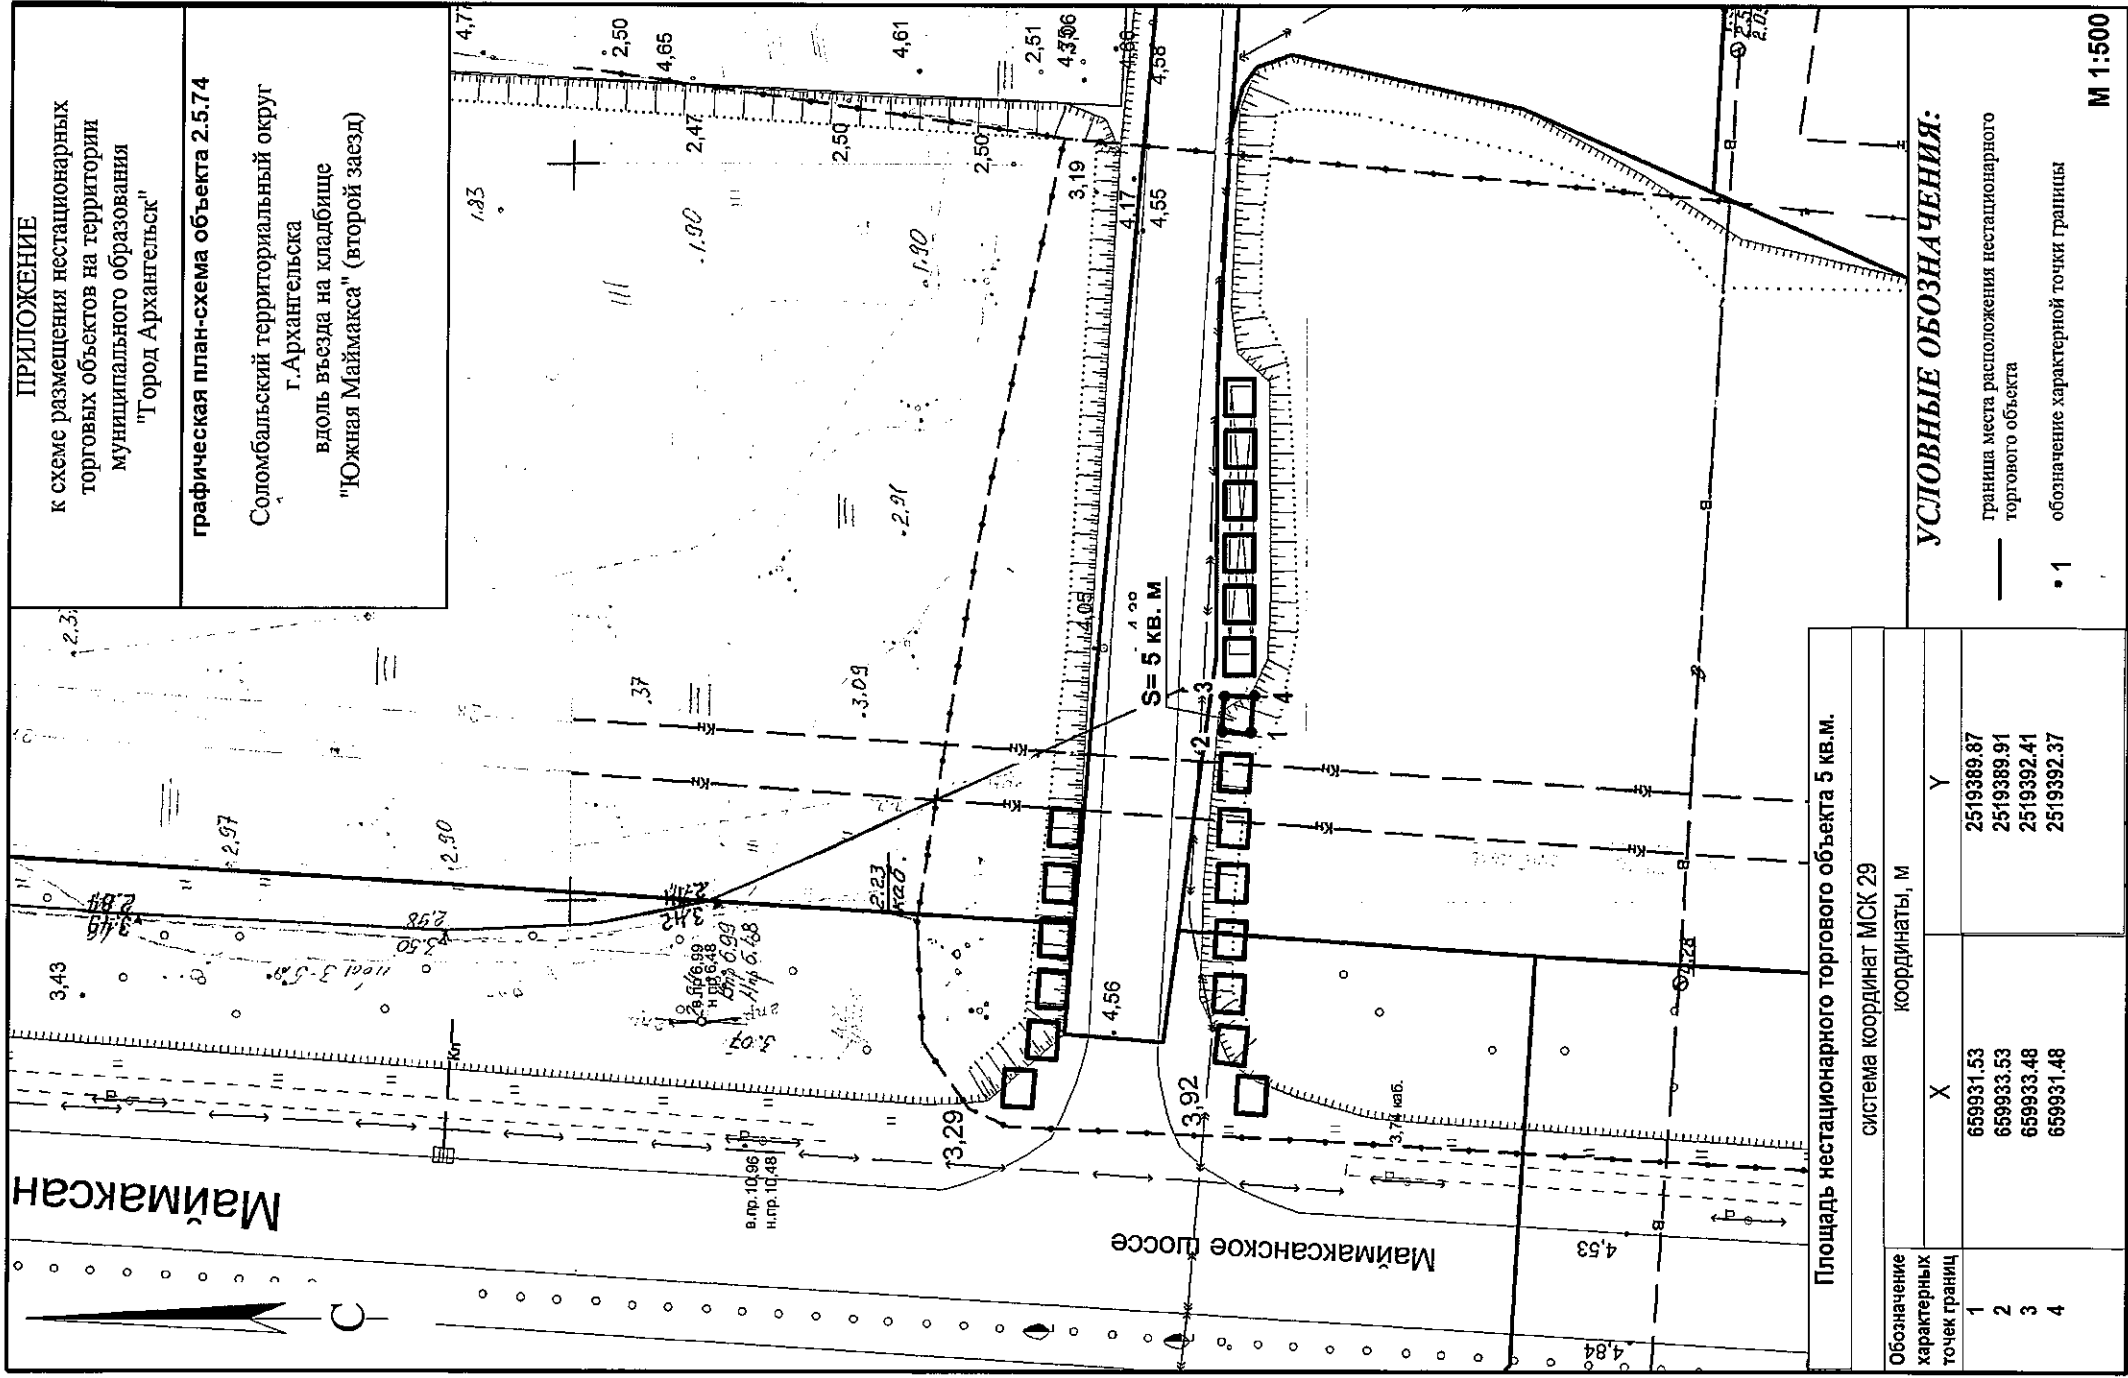


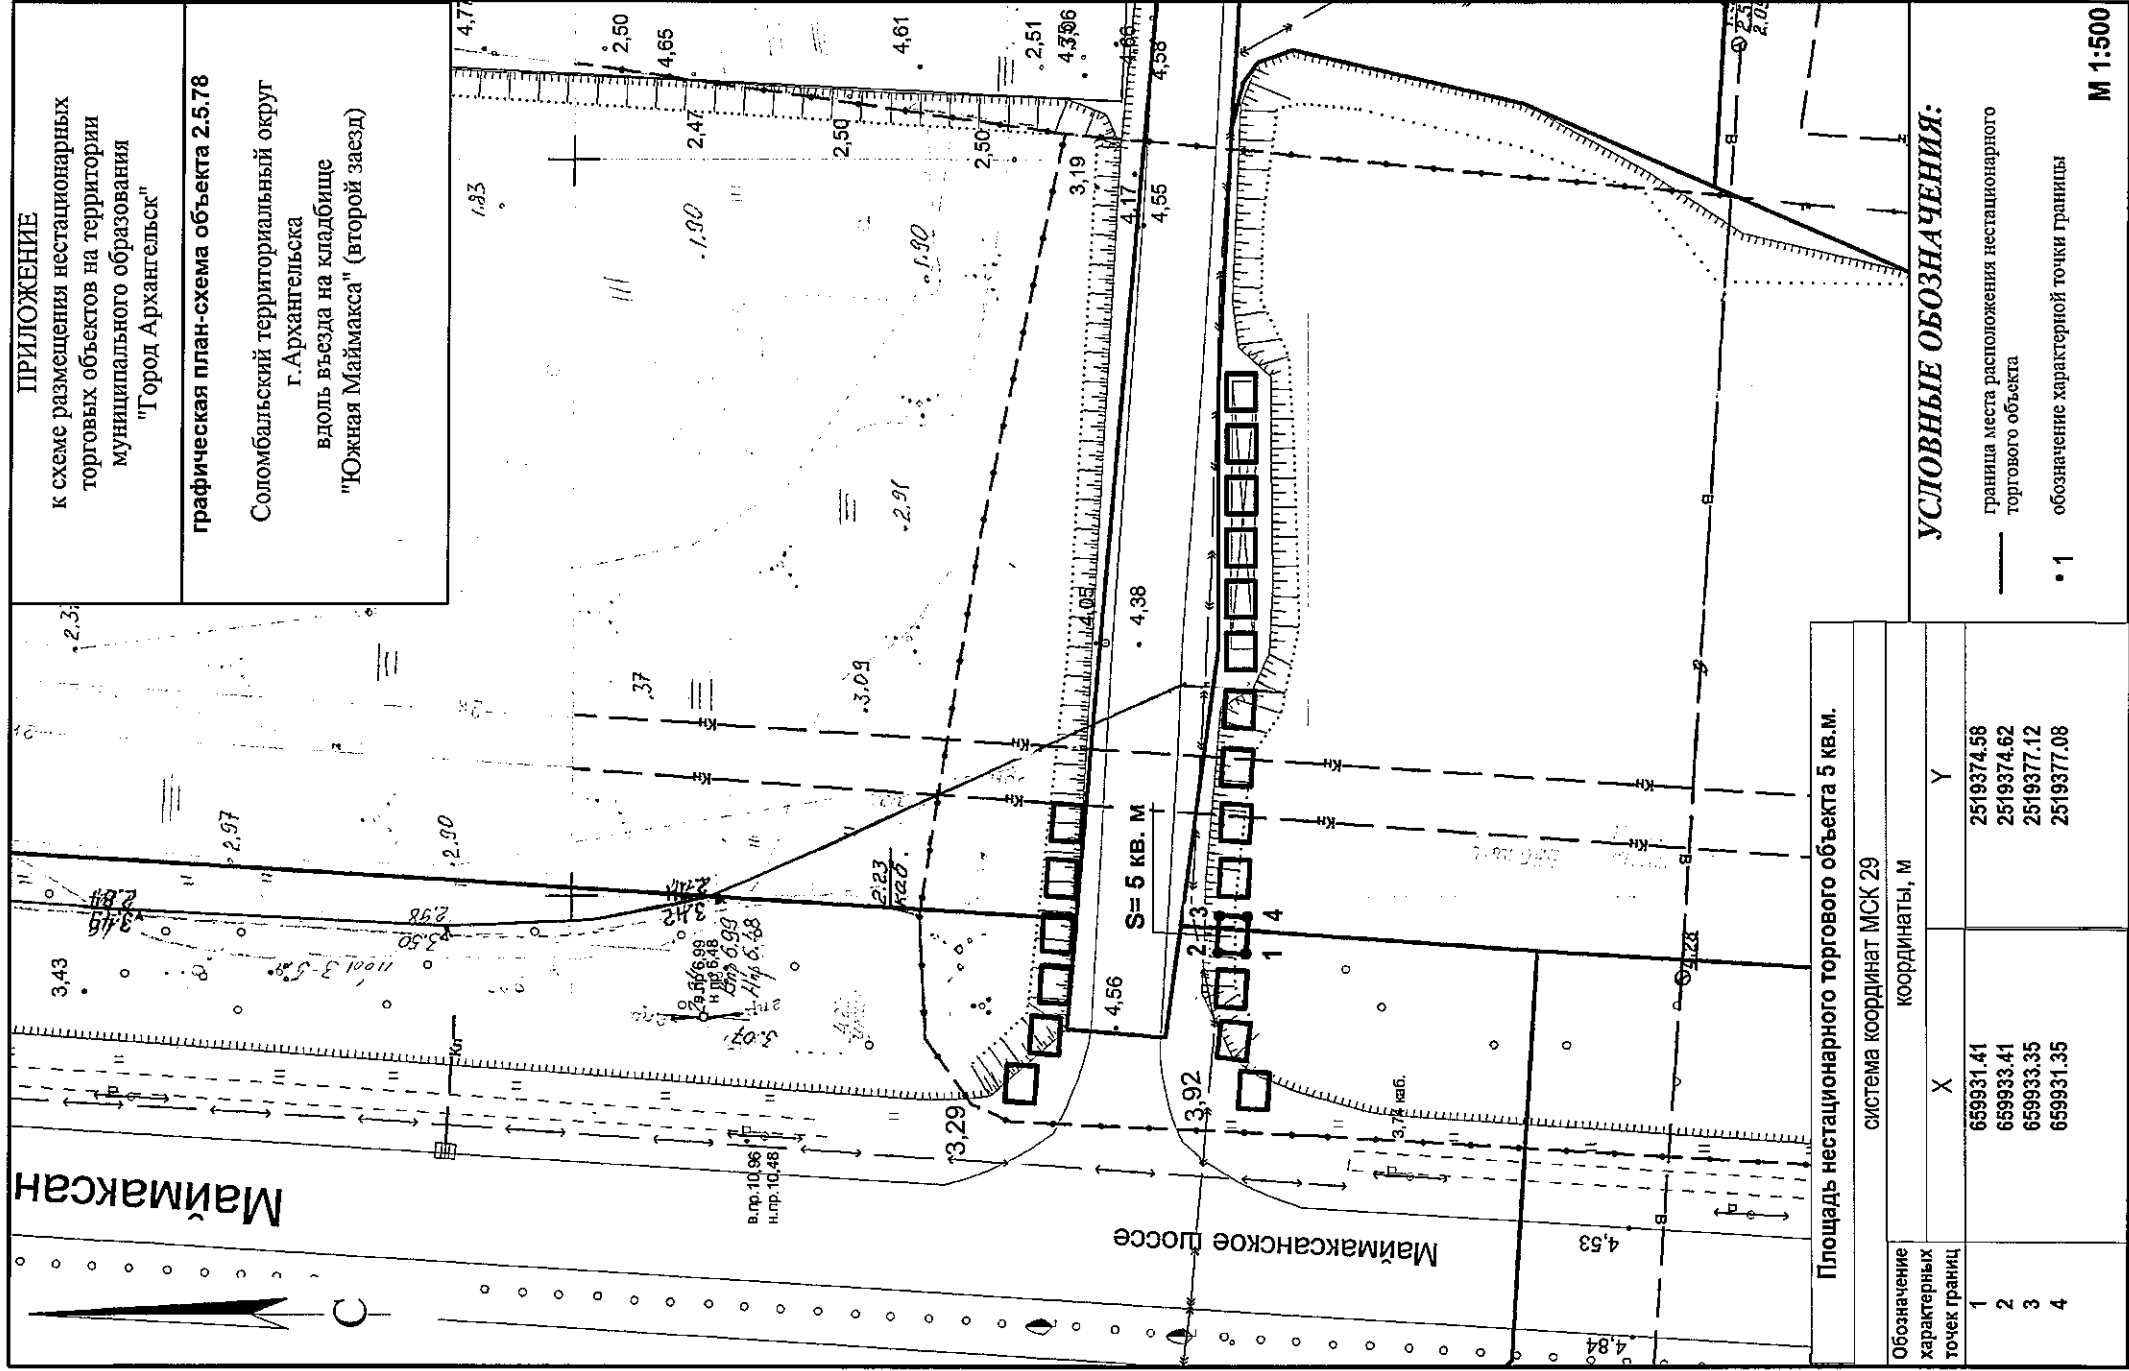

ПРИЛОЖЕНИЕ
к схеме размещения нестационарных
торговых объектов на территории
муниципального образования
"Город Архангельск"

графическая план-схема объекта 2.5.79
Соломбальский территориальный округ
г.Архангельска
вдоль въезда на кладбище
"Южная Маймакса" (третий заезд)


Соломбальский территориальный округ
г.Архангельска
вдоль въезда на кладбище
"Южная Маймакса" (третий заезд)

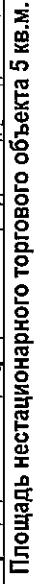

Обозначение характерных точек границ	координаты, м	
	X	Y
1	660264.48	2519391.76
2	660266.48	2519391.78
3	660266.44	2519394.28
4	660264.44	2519394.26

граница места расположения нестационарного
торгового объекта

M 1:500

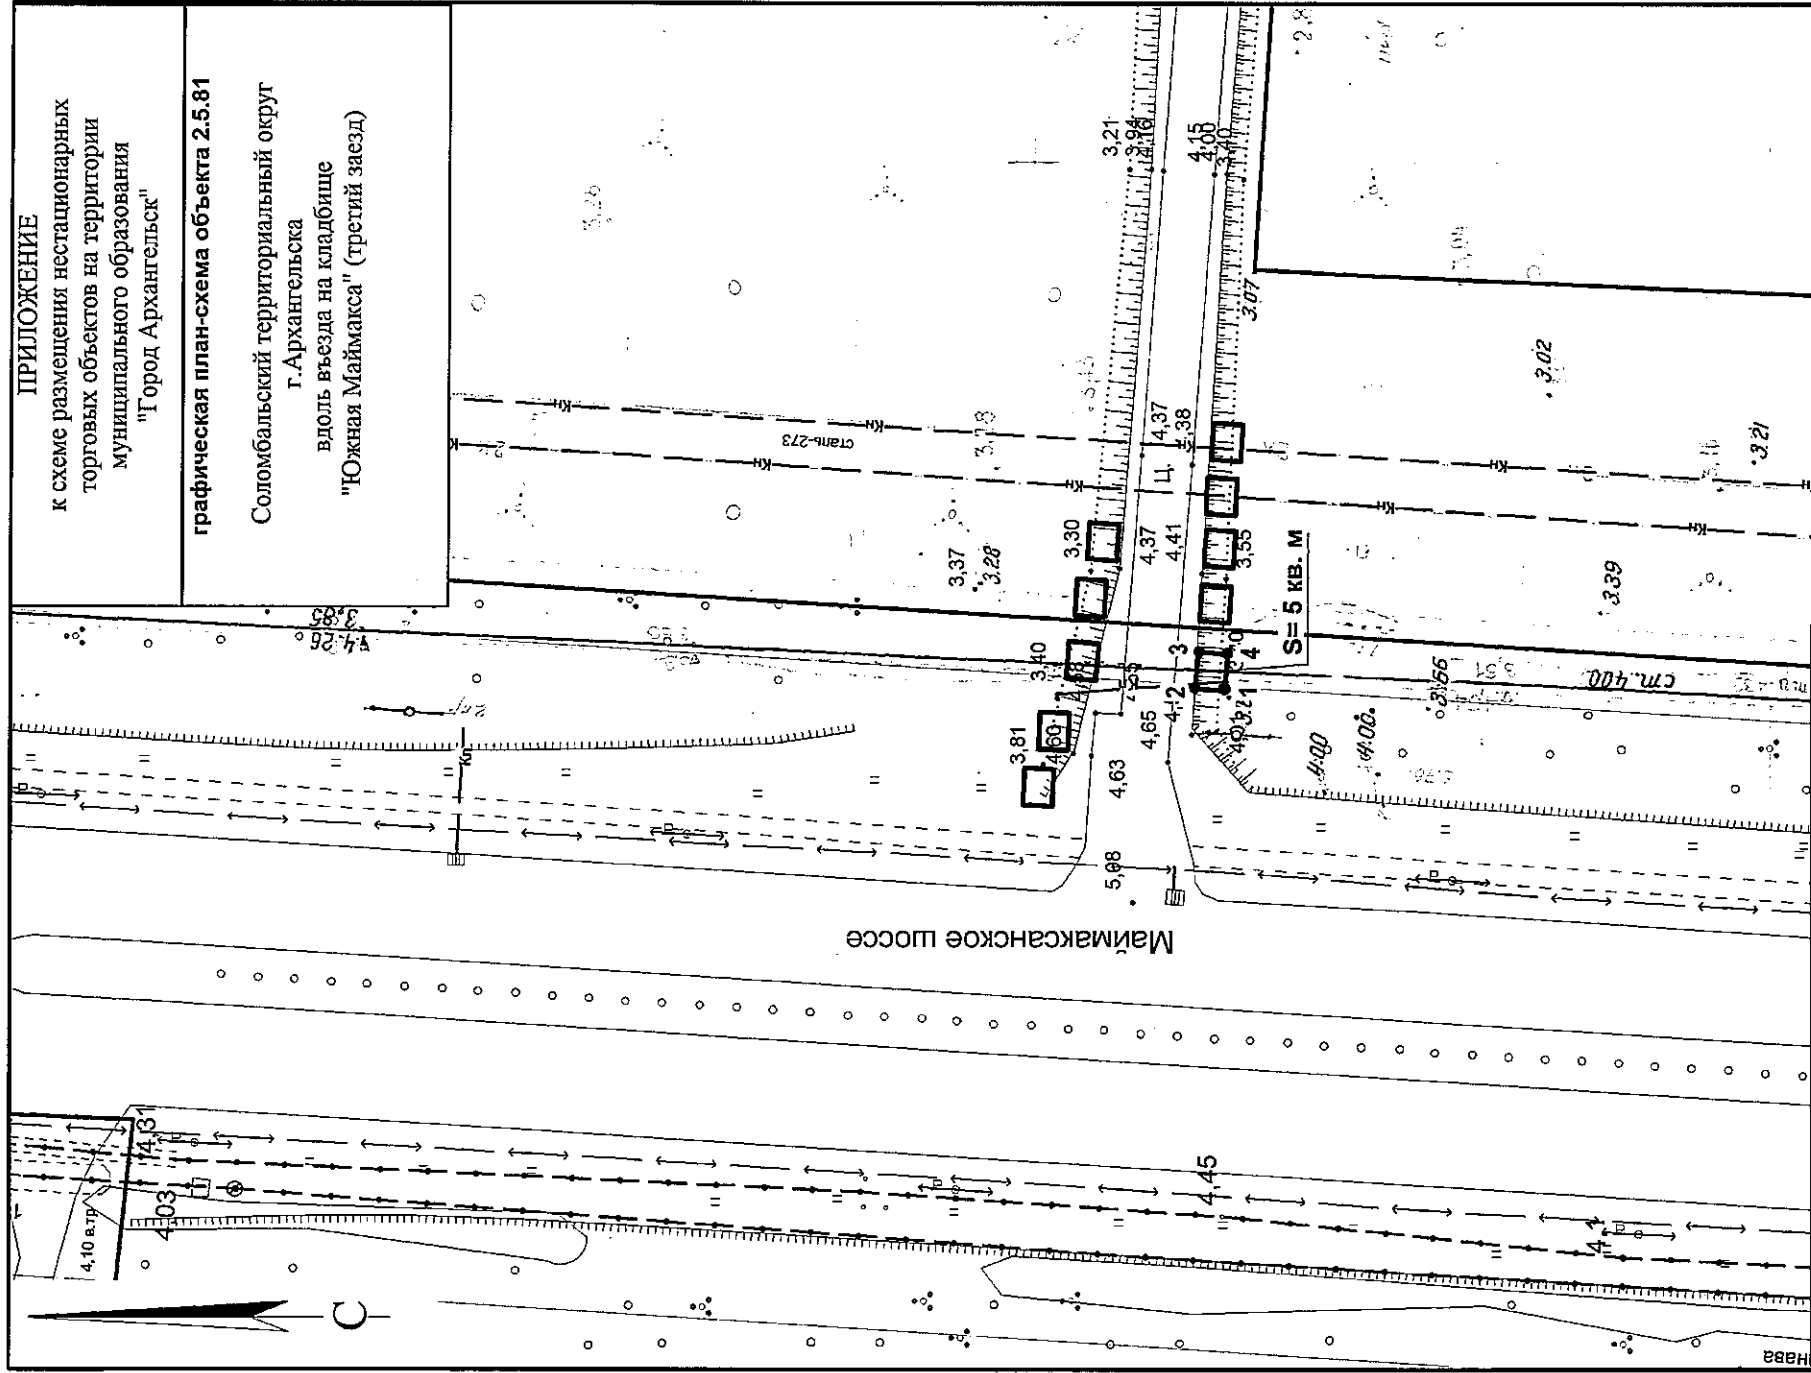

ПРИЛОЖЕНИЕ
к схеме размещения нестационарных торговых объектов на территории муниципального образования "Город Архангельск"

графическая план-схема объекта 2.5.81

Соломбальский территориальный округ
г.Архангельска
вдоль въезда на кладбище
"Южная Маймакса" (третий заезд)


Площадь нестационарного торгового объекта 5 кв.м.

Обозначение характерных точек границ	система координат МСК 29	
	координаты, м	Y
1	660264.74	2519379.84
2	660266.74	2519379.93
3	660266.63	2519382.43
4	660264.63	2519382.34

УСЛОВНЫЕ ОБОЗНАЧЕНИЯ:

- граница места расположения нестационарного торгового объекта
- 1 обозначение характерной точки границы

М 1:500

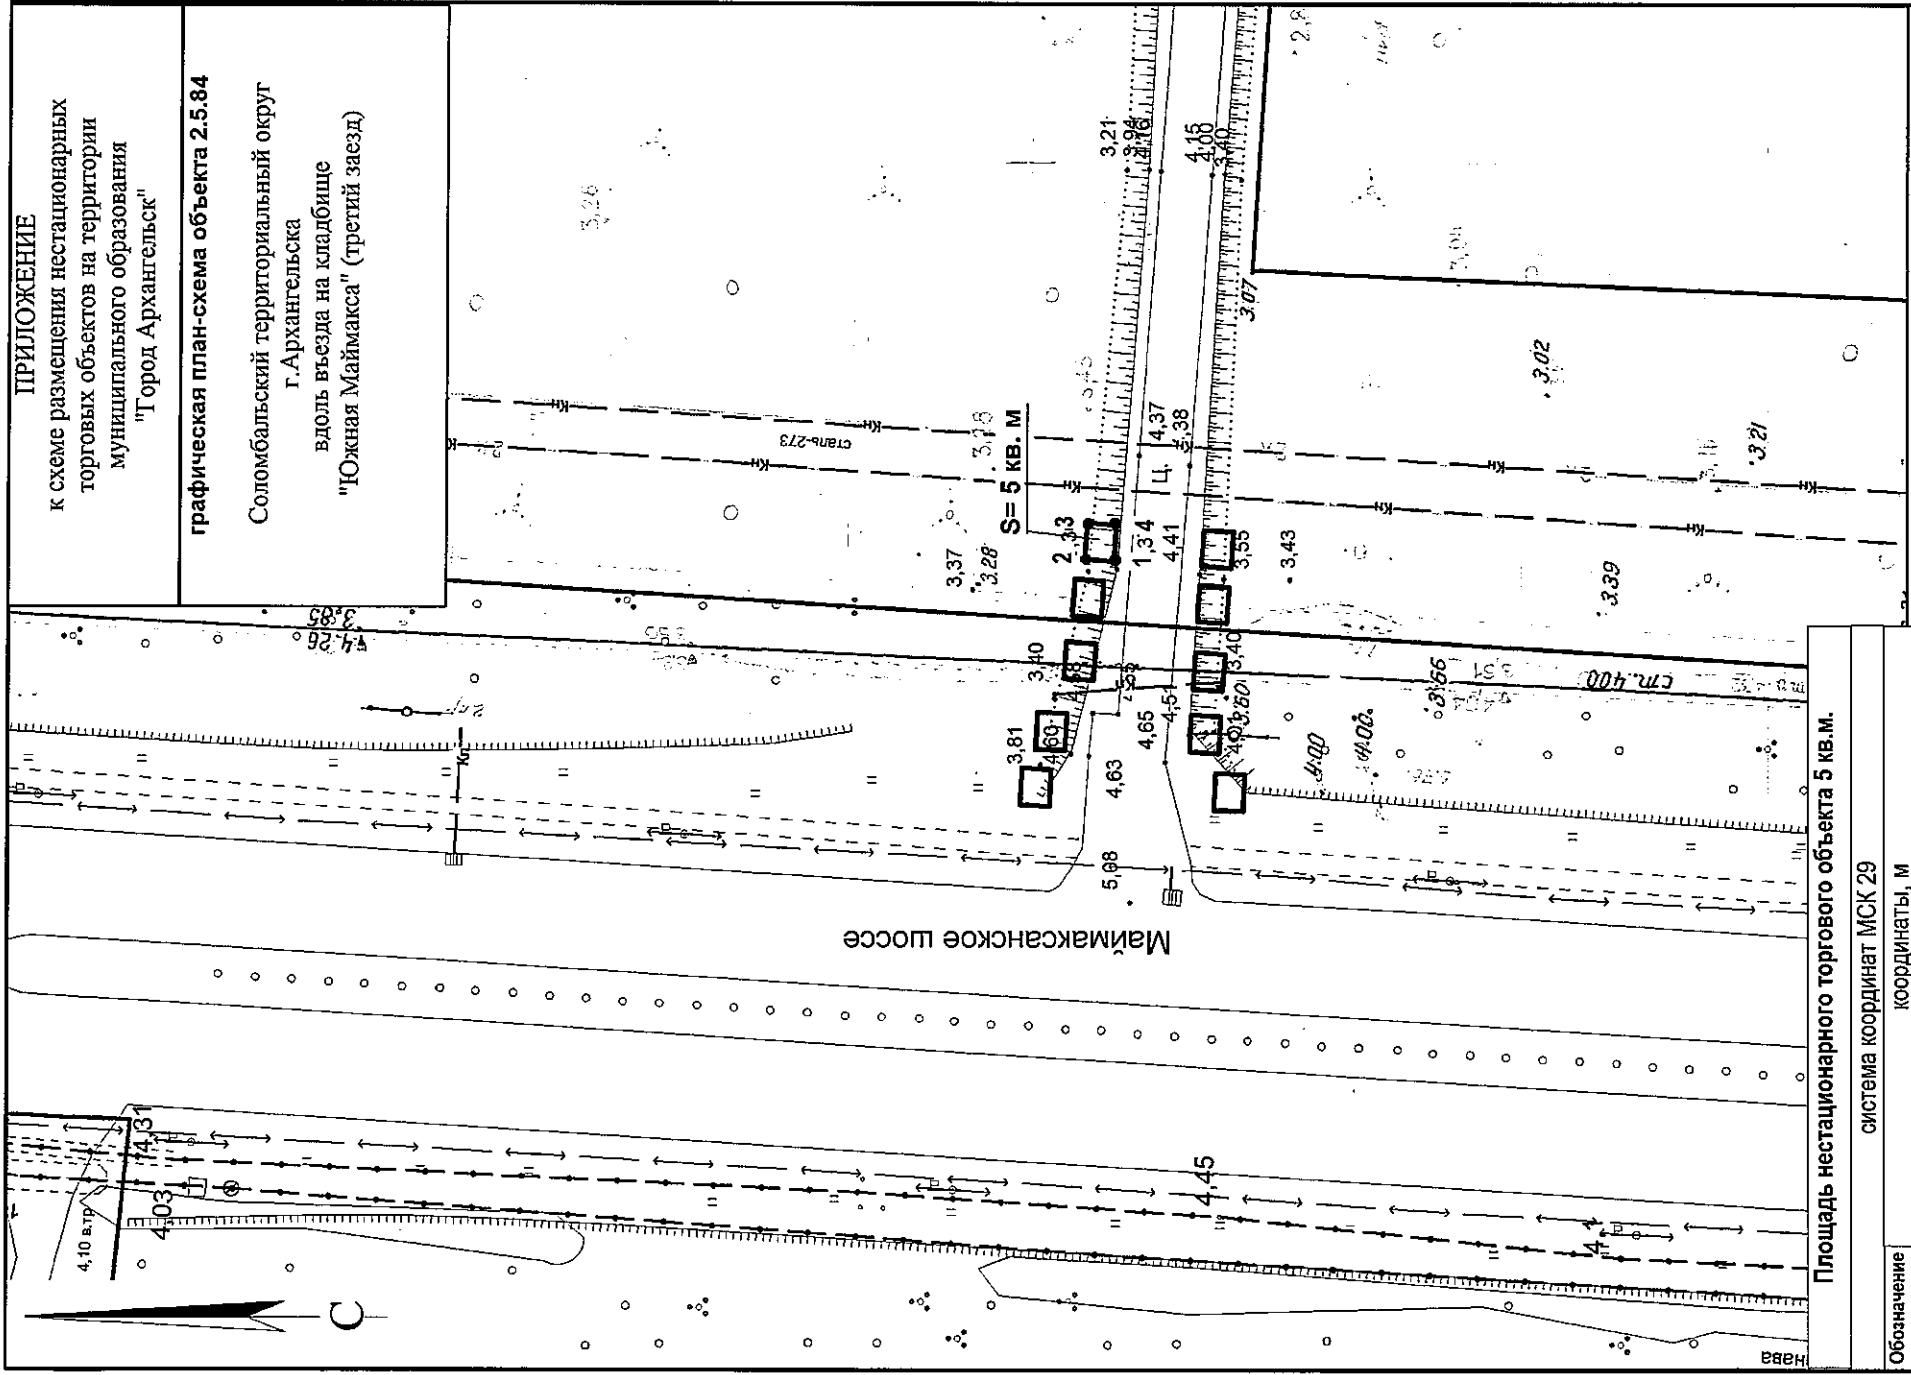

ПРИЛОЖЕНИЕ
к схеме размещения нестационарных торговых объектов на территории муниципального образования "Город Архангельск"

графическая план-схема объекта 2.5.84

Соломбальский территориальный округ
г. Архангельска
вдоль въезда на кладбище
"Южная Маймакса" (третий заезд)

Площадь нестационарного торгового объекта 5 кв. м.


Обозначение характерных точек границ	система координат МСК 29	
	координаты, м	
	X	Y
1	660272.41	2519388.35
2	660274.41	2519388.42
3	660274.32	2519390.92
4	660272.32	2519390.85

УСЛОВНЫЕ ОБОЗНАЧЕНИЯ:

— граница места расположения нестационарного торгового объекта

• 1 обозначение характерной точки границы

М 1:500

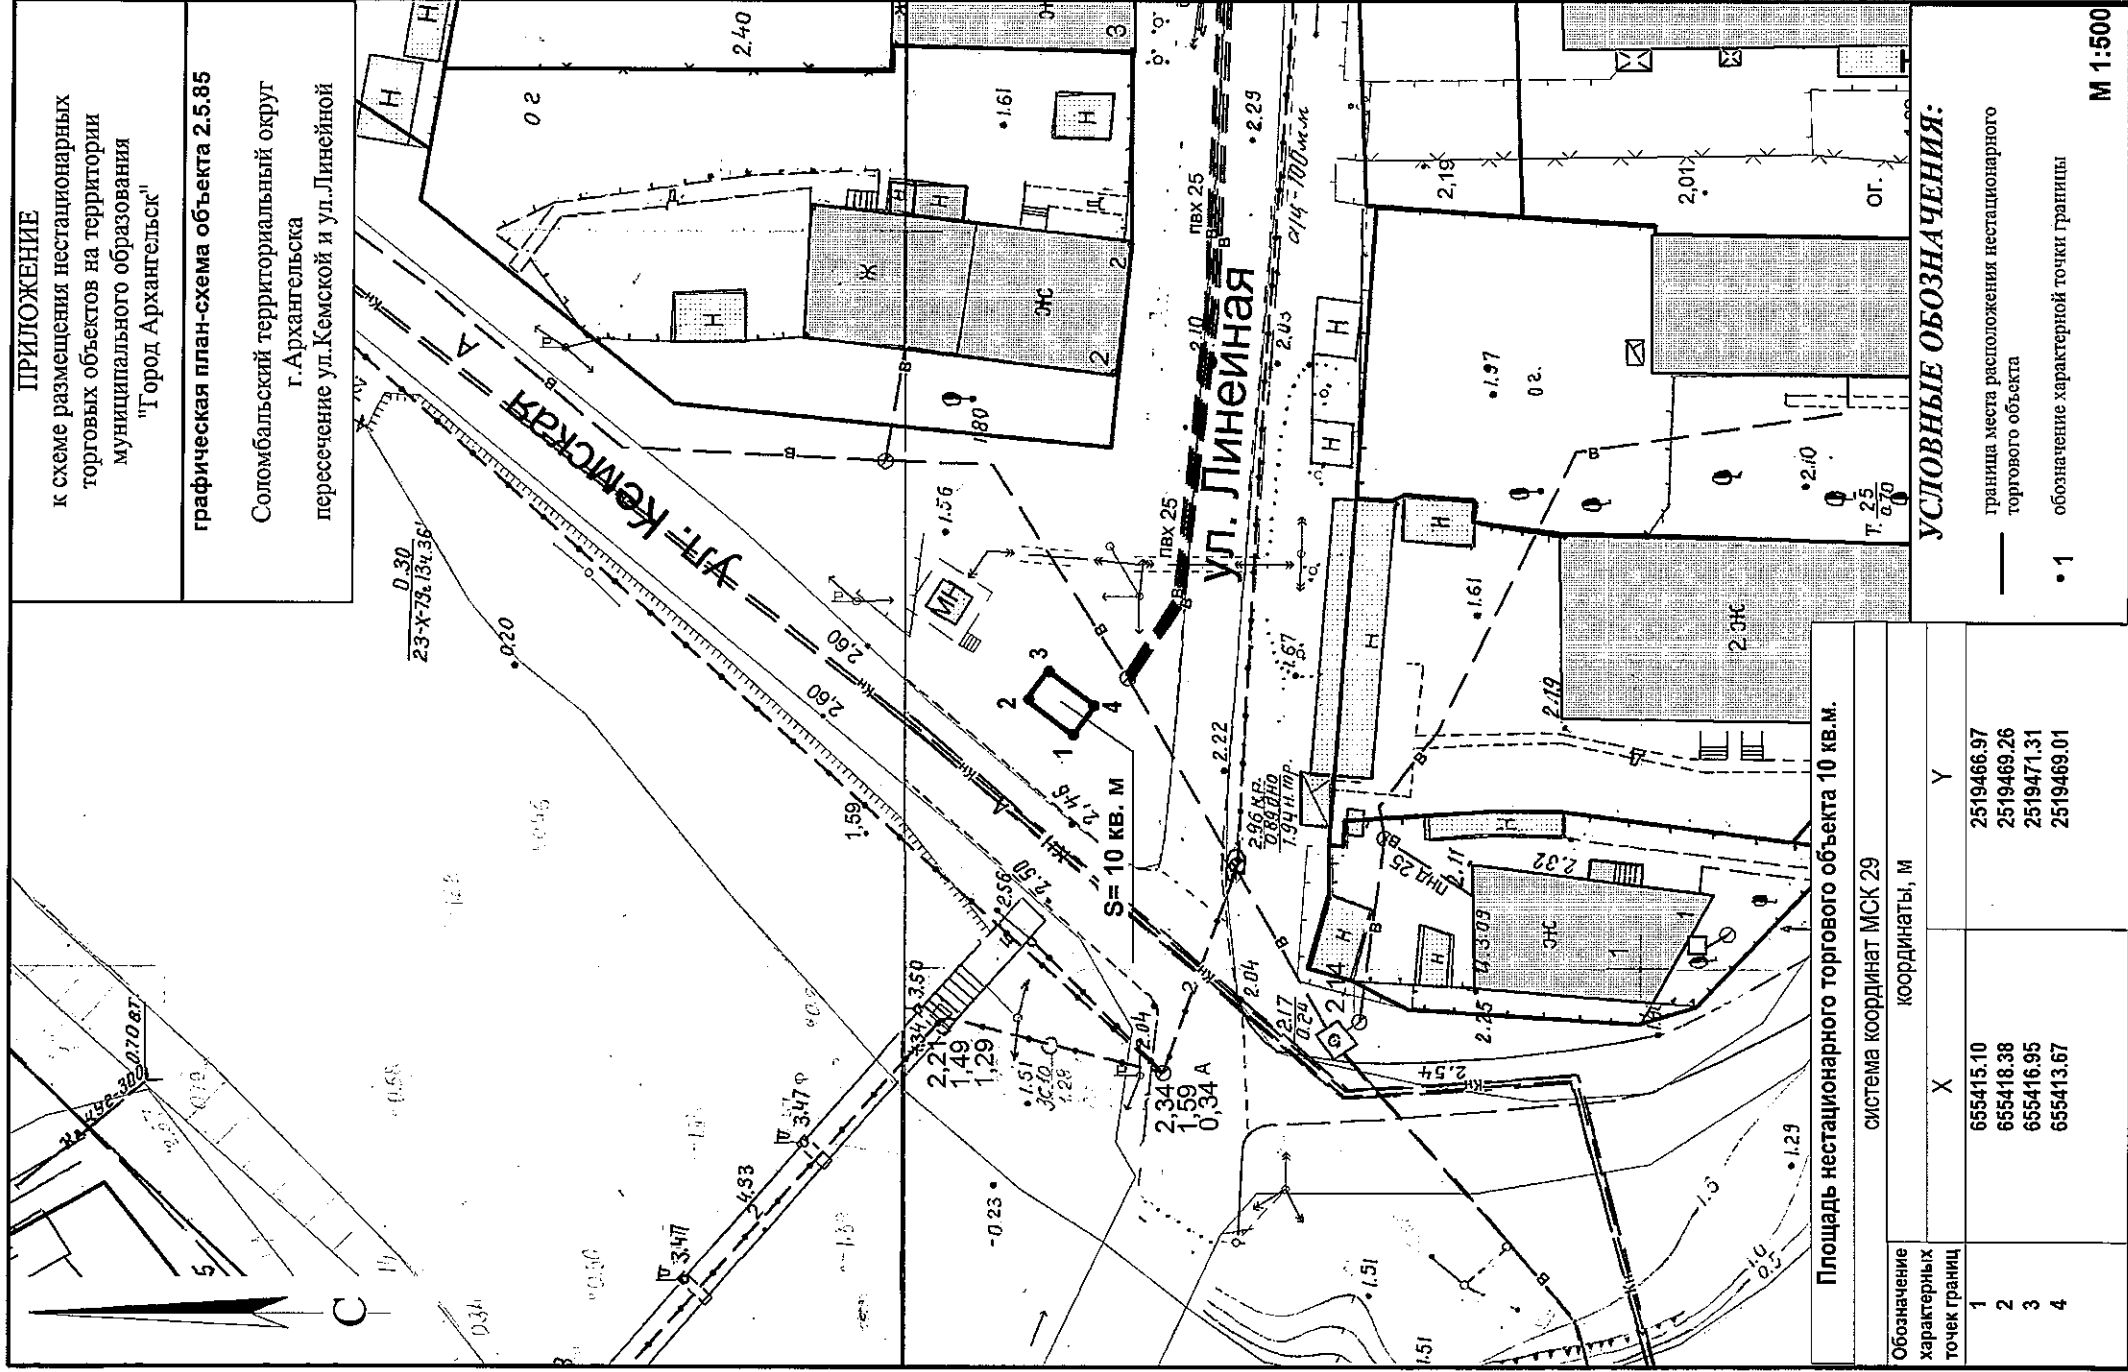

ПРИЛОЖЕНИЕ
к схеме размещения нестационарных
торговых объектов на территории
муниципального образования
"Город Архангельск"

графическая план-схема объекта 2.5.85

Соломбальский территориальный округ
г. Архангельска
пересечение ул. Кемской и ул. Линейной


Площадь нестационарного торгового объекта 10 кв.м.			
система координат МСК 29			
Обозначение характерных точек границ	координаты, м		
	X	Y	
1	655415.10	2519466.97	
2	655418.38	2519469.26	
3	655416.95	2519471.31	
4	655413.67	2519469.01	

УСЛОВНЫЕ ОБОЗНАЧЕНИЯ:

— граница места расположения нестационарного
торгового объекта

• 1 обозначение характерной точки границы

М 1:500

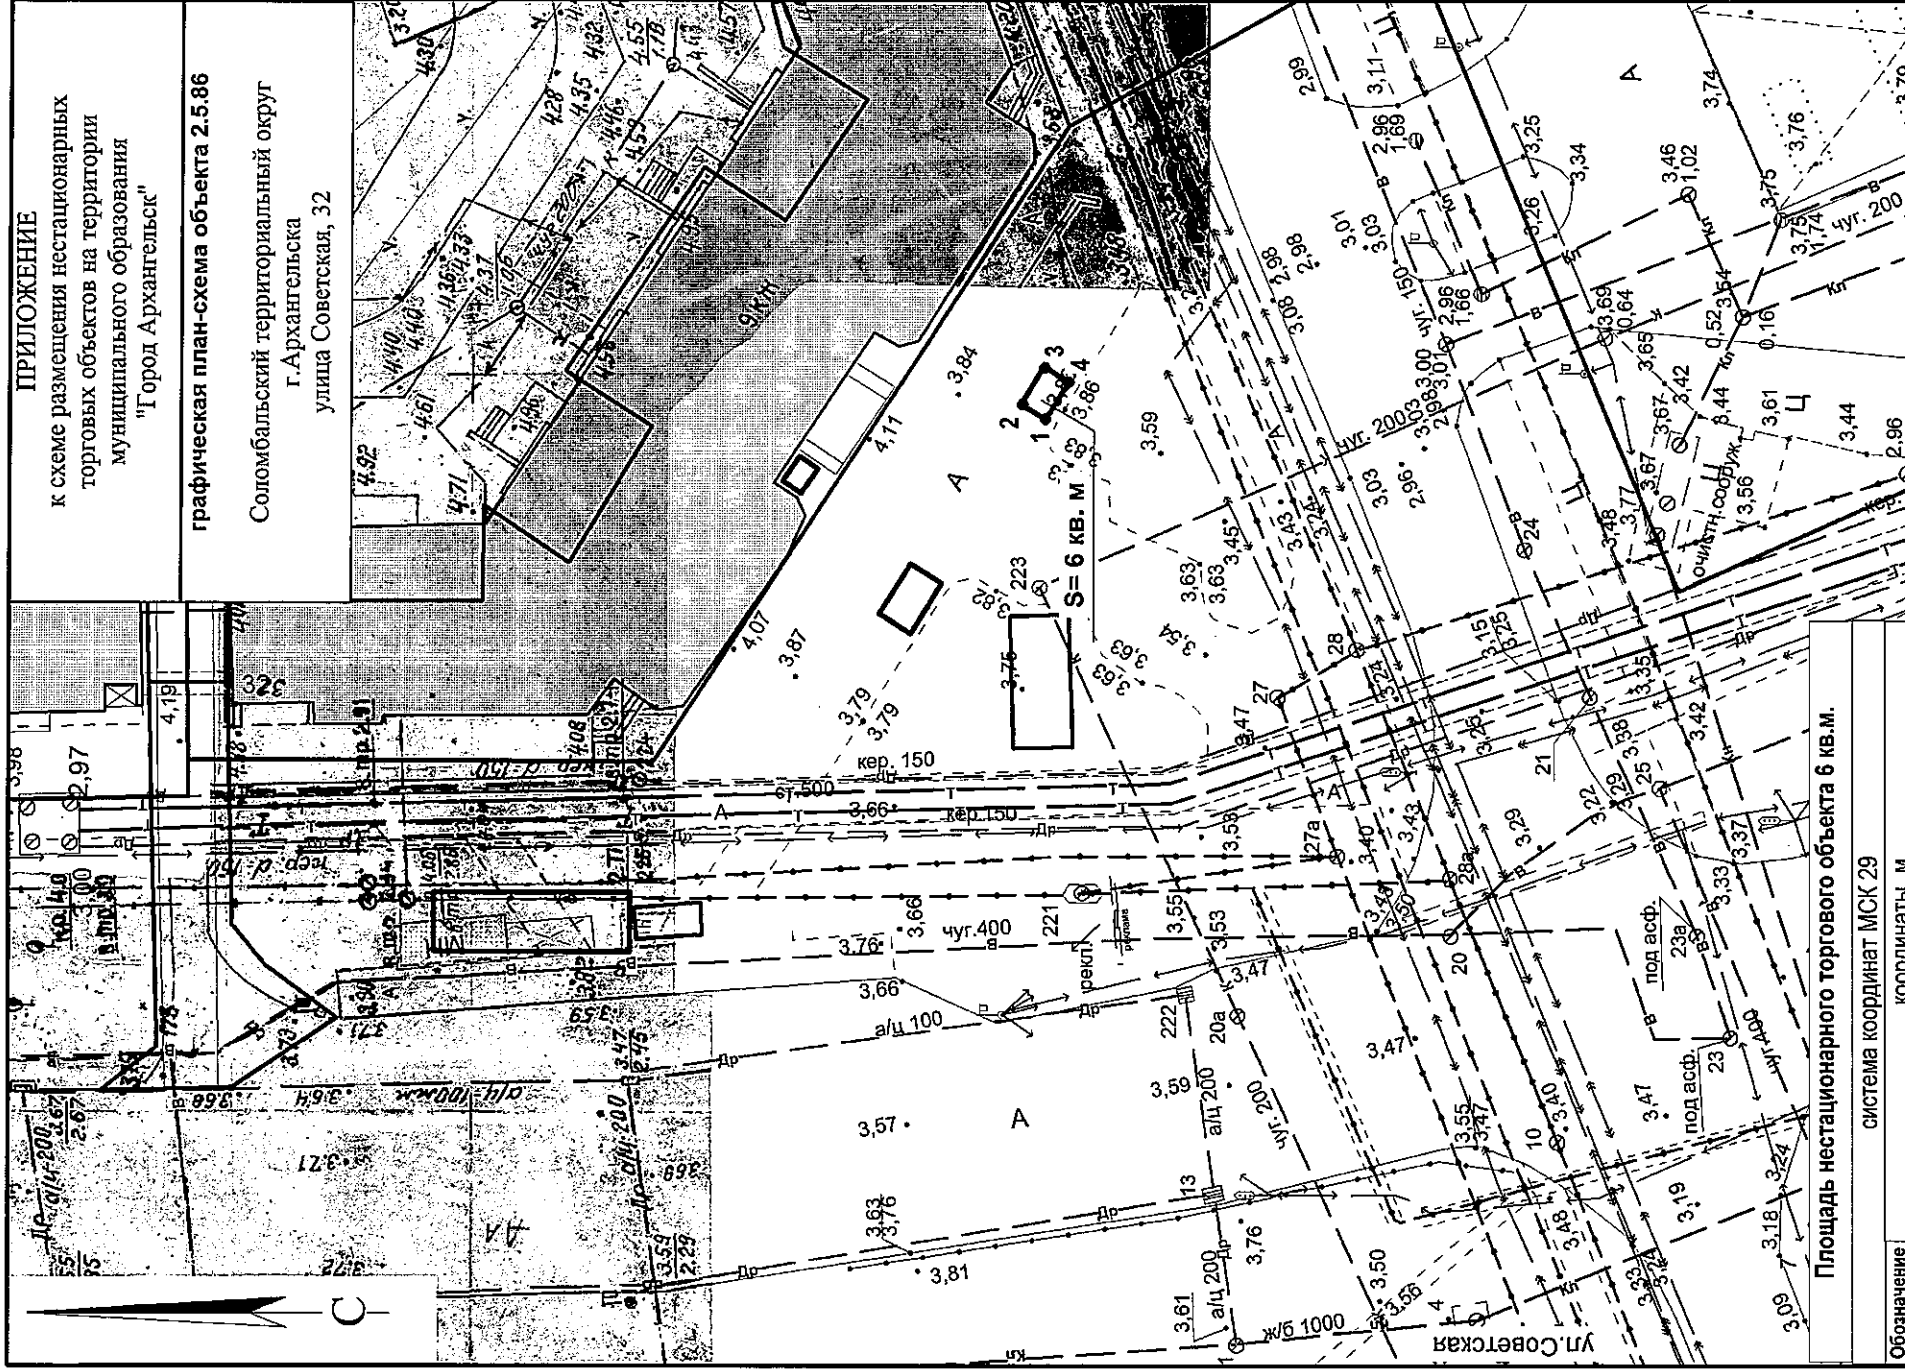

ПРИЛОЖЕНИЕ
к схеме размещения нестационарных
торговых объектов на территории
муниципального образования
"Город Архангельск"

графическая план-схема объекта 2.5.86


Соломбальский территориальный округ
г. Архангельск
улица Советская, 32

Площадь нестационарного торгового объекта 6 кв.м.			
система координат МСК 29			
Обозначение характерных точек границ	координаты, м		
	X	Y	
1	655919.47	2518978.45	
2	655921.21	2518979.44	
3	655919.72	2518982.04	
4	655917.99	2518981.05	

УСЛОВНЫЕ ОБОЗНАЧЕНИЯ:

— граница места расположения нестационарного
торгового объекта

• 1 обозначение характерной точки границы

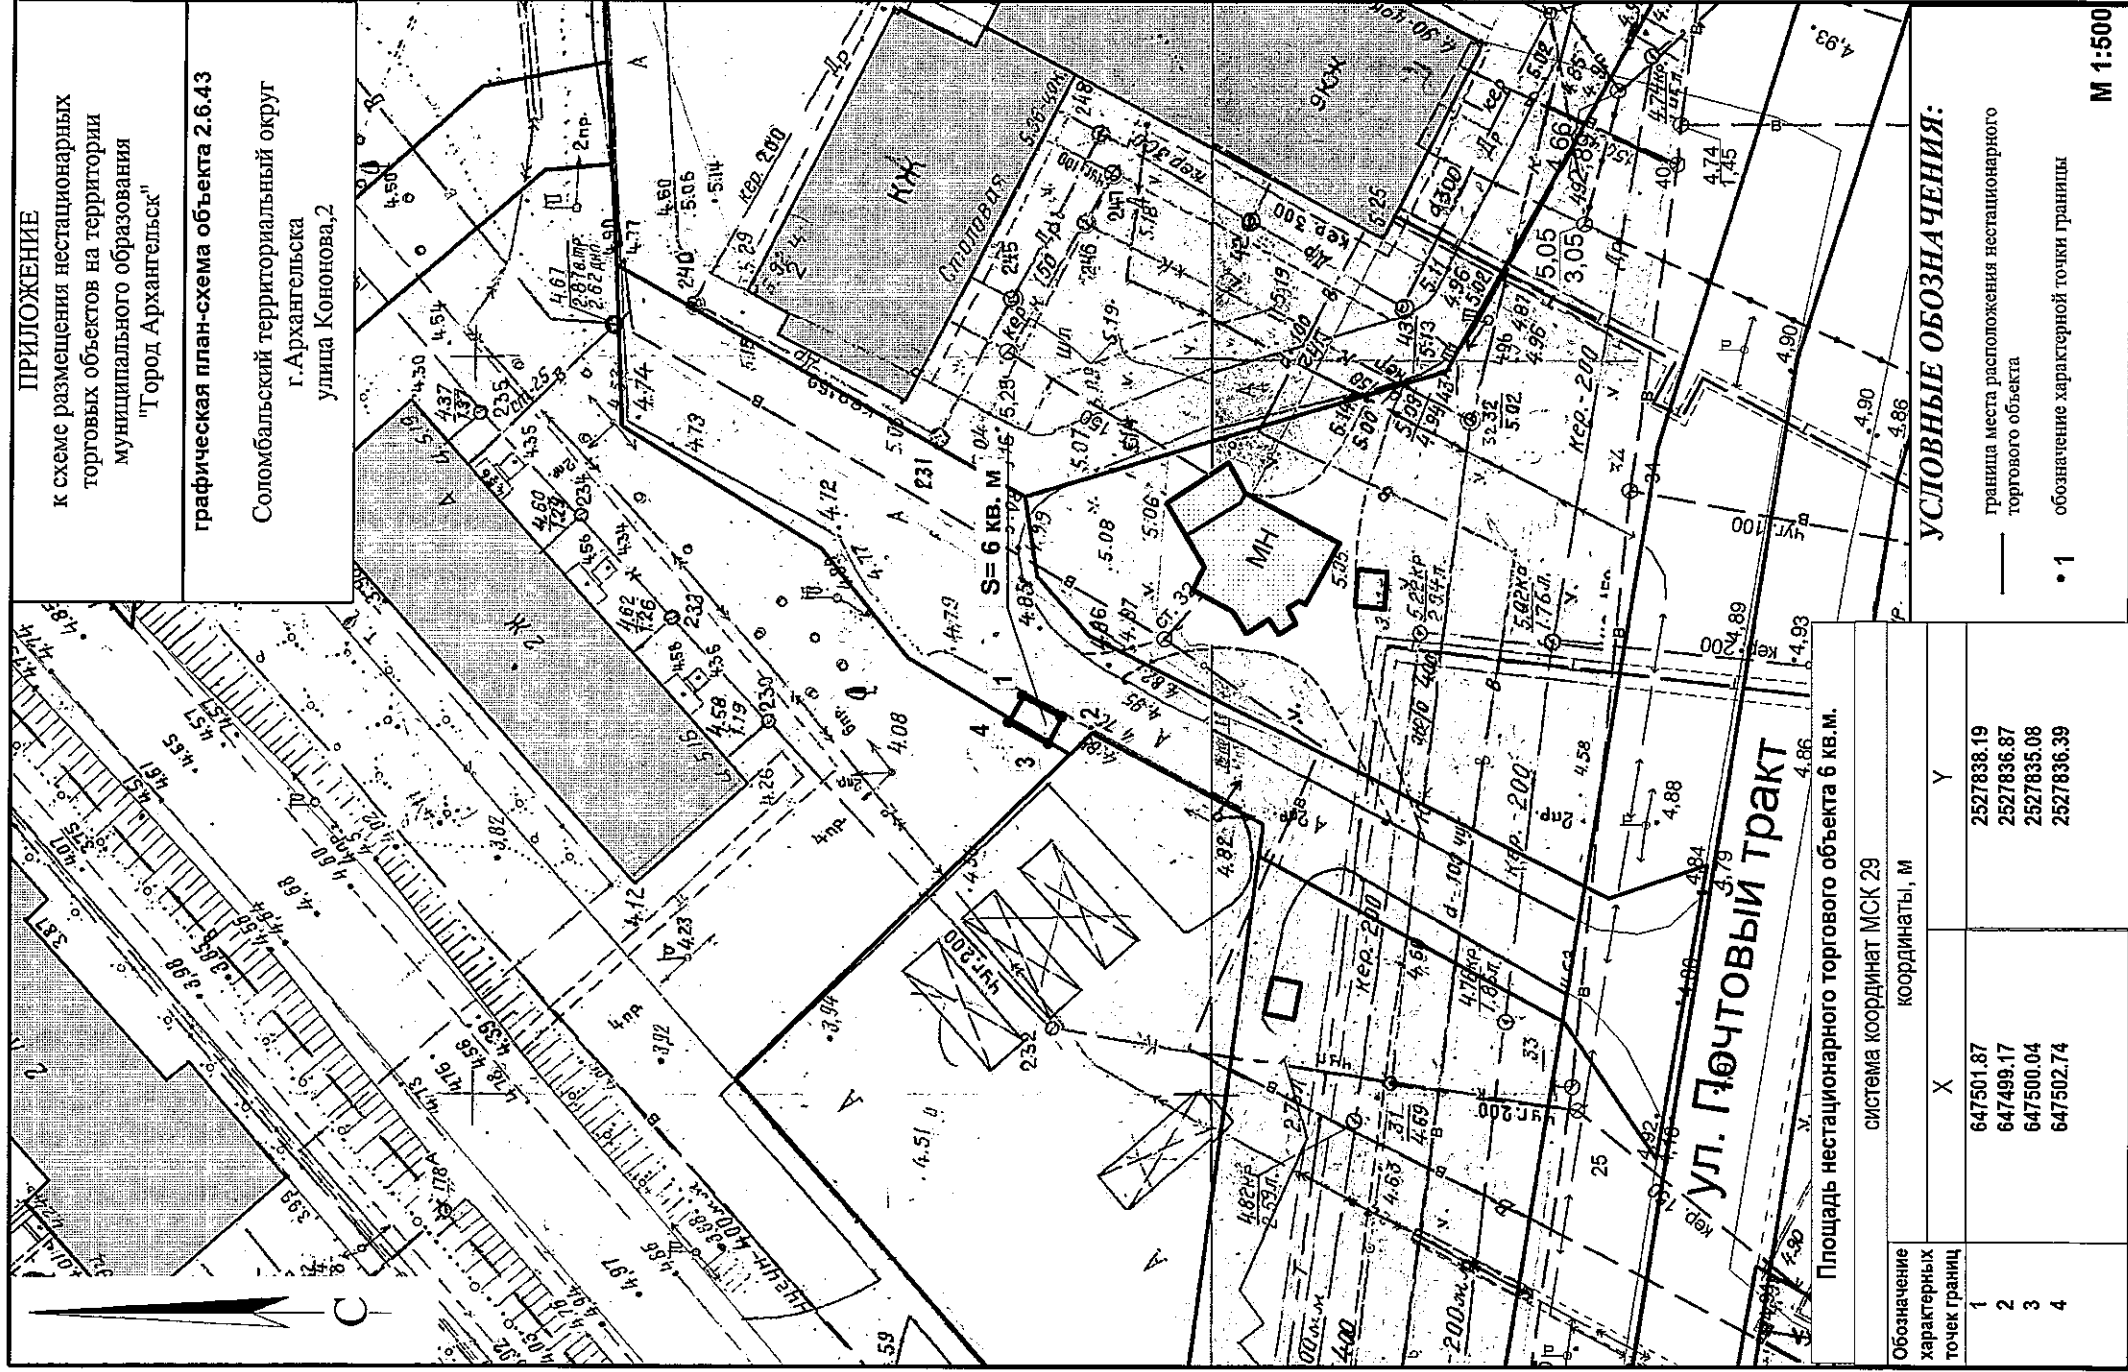

ПРИЛОЖЕНИЕ

к схеме размещения нестационарных
торговых объектов на территории
муниципального образования
"Город Архангельск"

графическая план-схема объекта 2.6.43

Соломбальский территориальный округ
г. Архангельска
улица Кононова, 2

Площадь нестационарного торгового объекта 6 кв. м.

Обозначение характерных точек границ	система координат МСК 29 координаты, м	
	X	Y
1	647501.87	2527838.19
2	647499.17	2527836.87
3	647500.04	2527835.08
4	647502.74	2527836.39

УСЛОВНЫЕ ОБОЗНАЧЕНИЯ:

- граница места расположения нестационарного
торгового объекта
- 1 обозначение характерной точки границы

М 1:500

