


# КАРТА-СХЕМА ГРАНИЦ ПРИЛЕГАЮЩИХ ТЕРРИТОРИЙ

нежилого здания расположенного по адресу:  
Российская Федерация, Архангельская область,  
городской округ "Город Архангельск",  
город Архангельск, улица Лермонтова, дом 23, строение 8  
(кадастровый номер объекта капитального  
строительства 29:22:060703:191)

**УТВЕРЖДЕНА**

Постановлением Администрации  
городского округа "Город Архангельск"

от " 4 " *июня* 2021 г. № *1036*

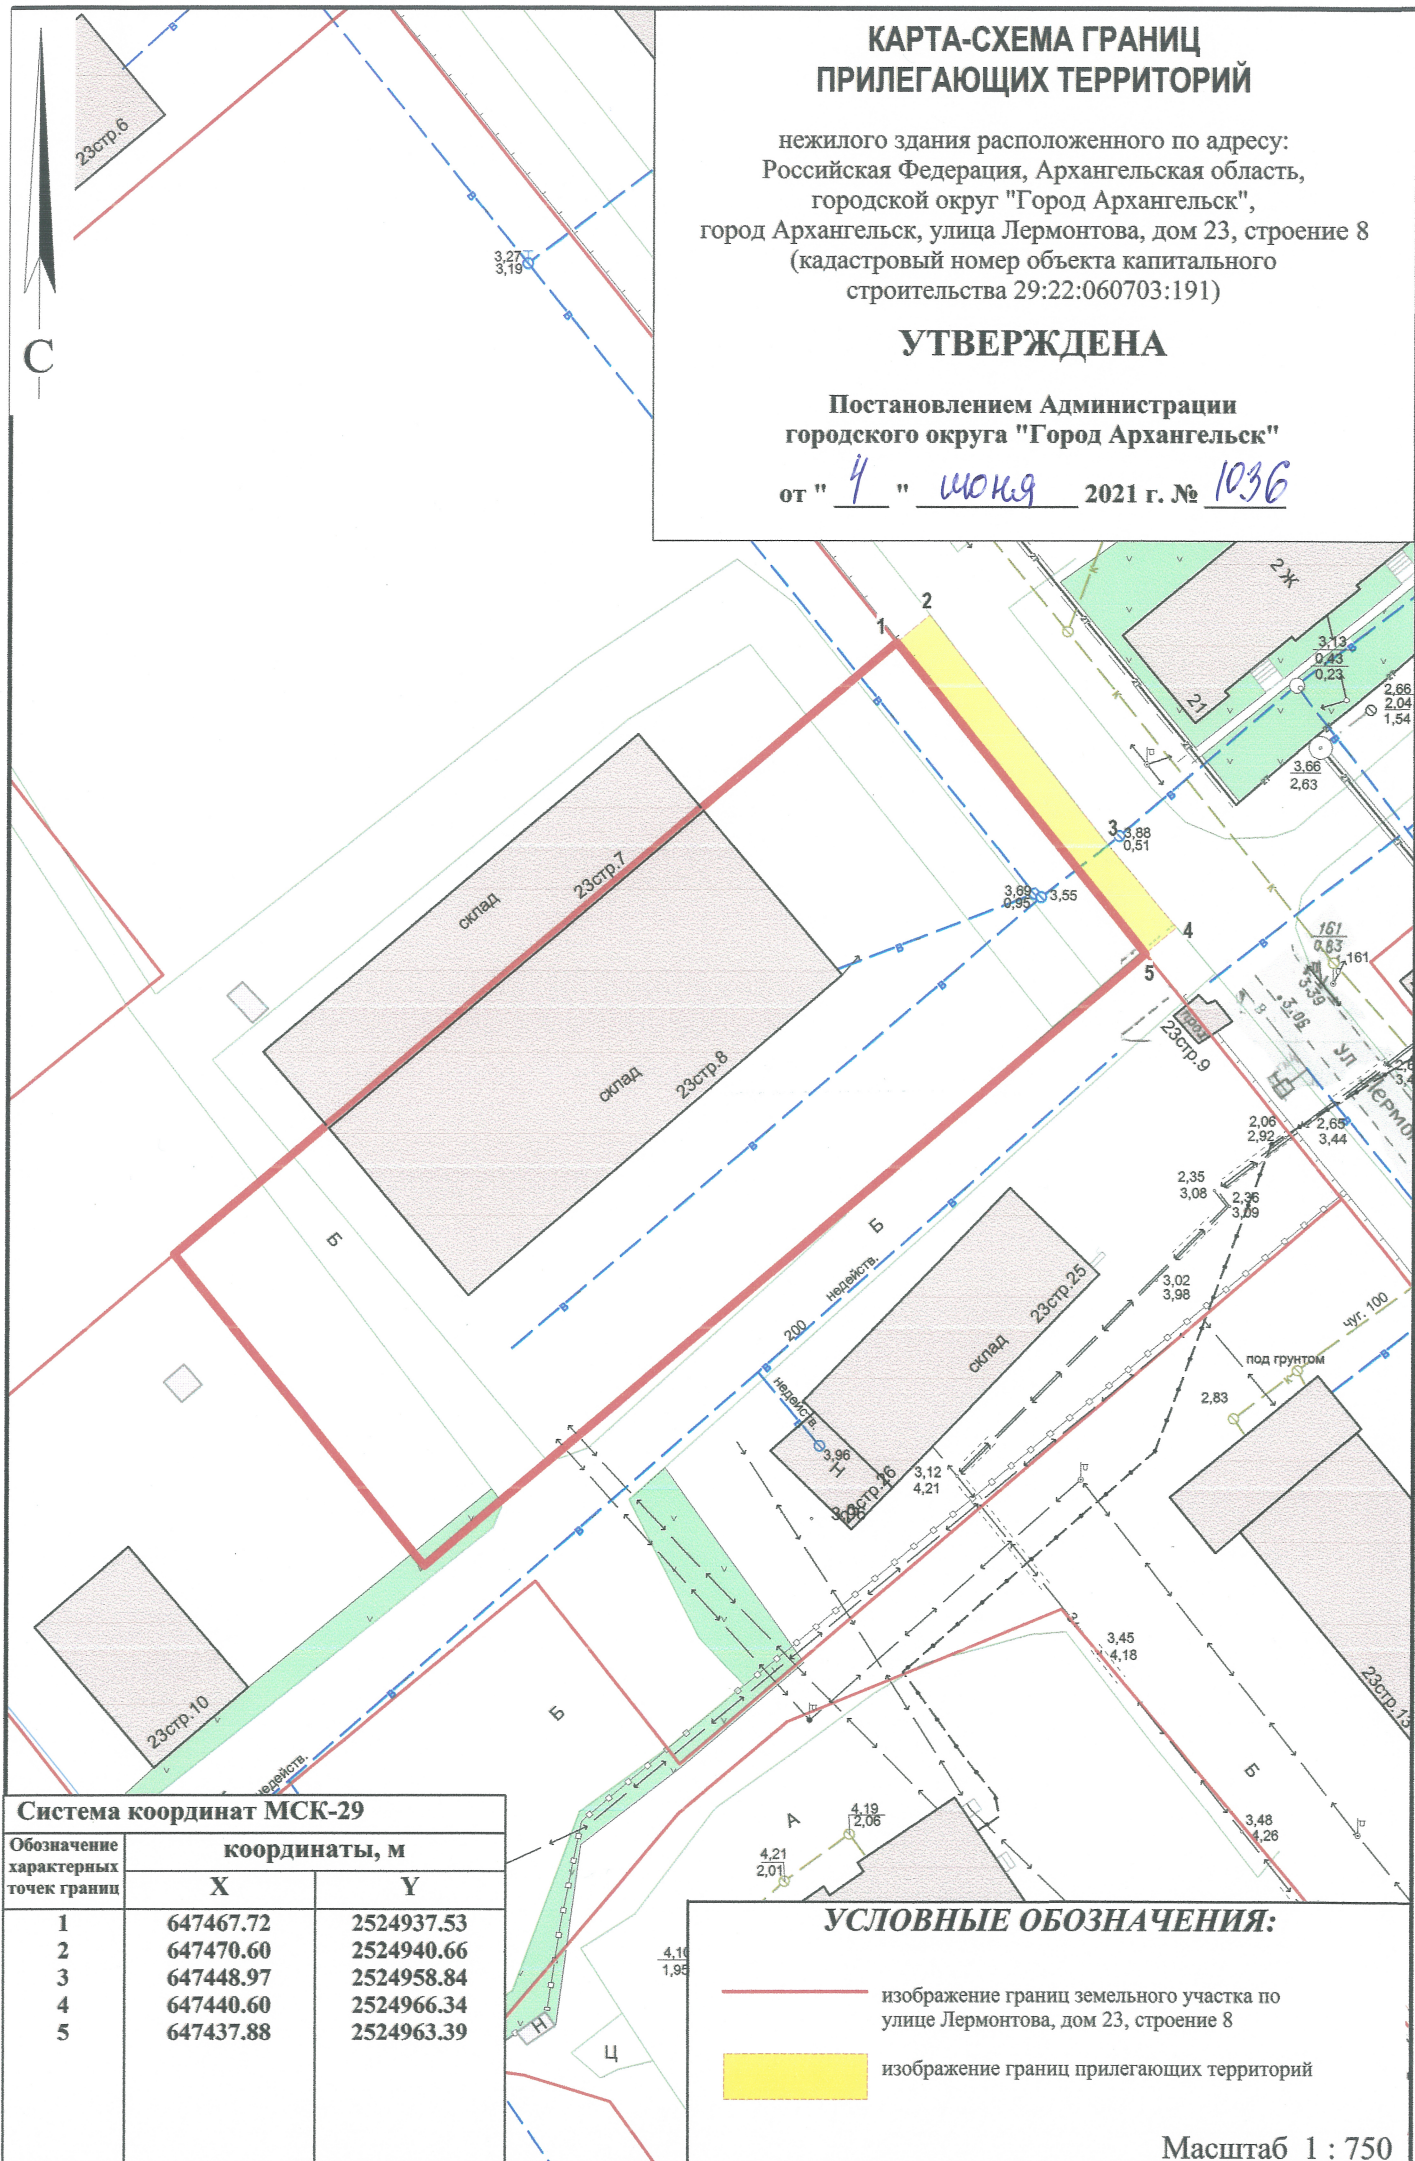

**Система координат МСК-29**

Обозначение характерных точек границы	координаты, м	
	X	Y
1	647467.72	2524937.53
2	647470.60	2524940.66
3	647448.97	2524958.84
4	647440.60	2524966.34
5	647437.88	2524963.39

**УСЛОВНЫЕ ОБОЗНАЧЕНИЯ:**

- изображение границ земельного участка по улице Лермонтова, дом 23, строение 8
- изображение границ прилегающих территорий

Масштаб 1 : 750