


КАРТА-СХЕМА ГРАНИЦ ПРИЛЕГАЮЩИХ ТЕРРИТОРИЙ

нежилого здания расположенного по адресу:
Российская Федерация, Архангельская область,
муниципальное образование "Город Архангельск",
город Архангельск, улице Попова, дом 14
(кадастровый номер объекта капитального строительства
29:22:040749:22)

УТВЕРЖДЕНА

Постановлением Администрации
муниципального образования "Город Архангельск"

от "12" "11" 2019 г. № 1898

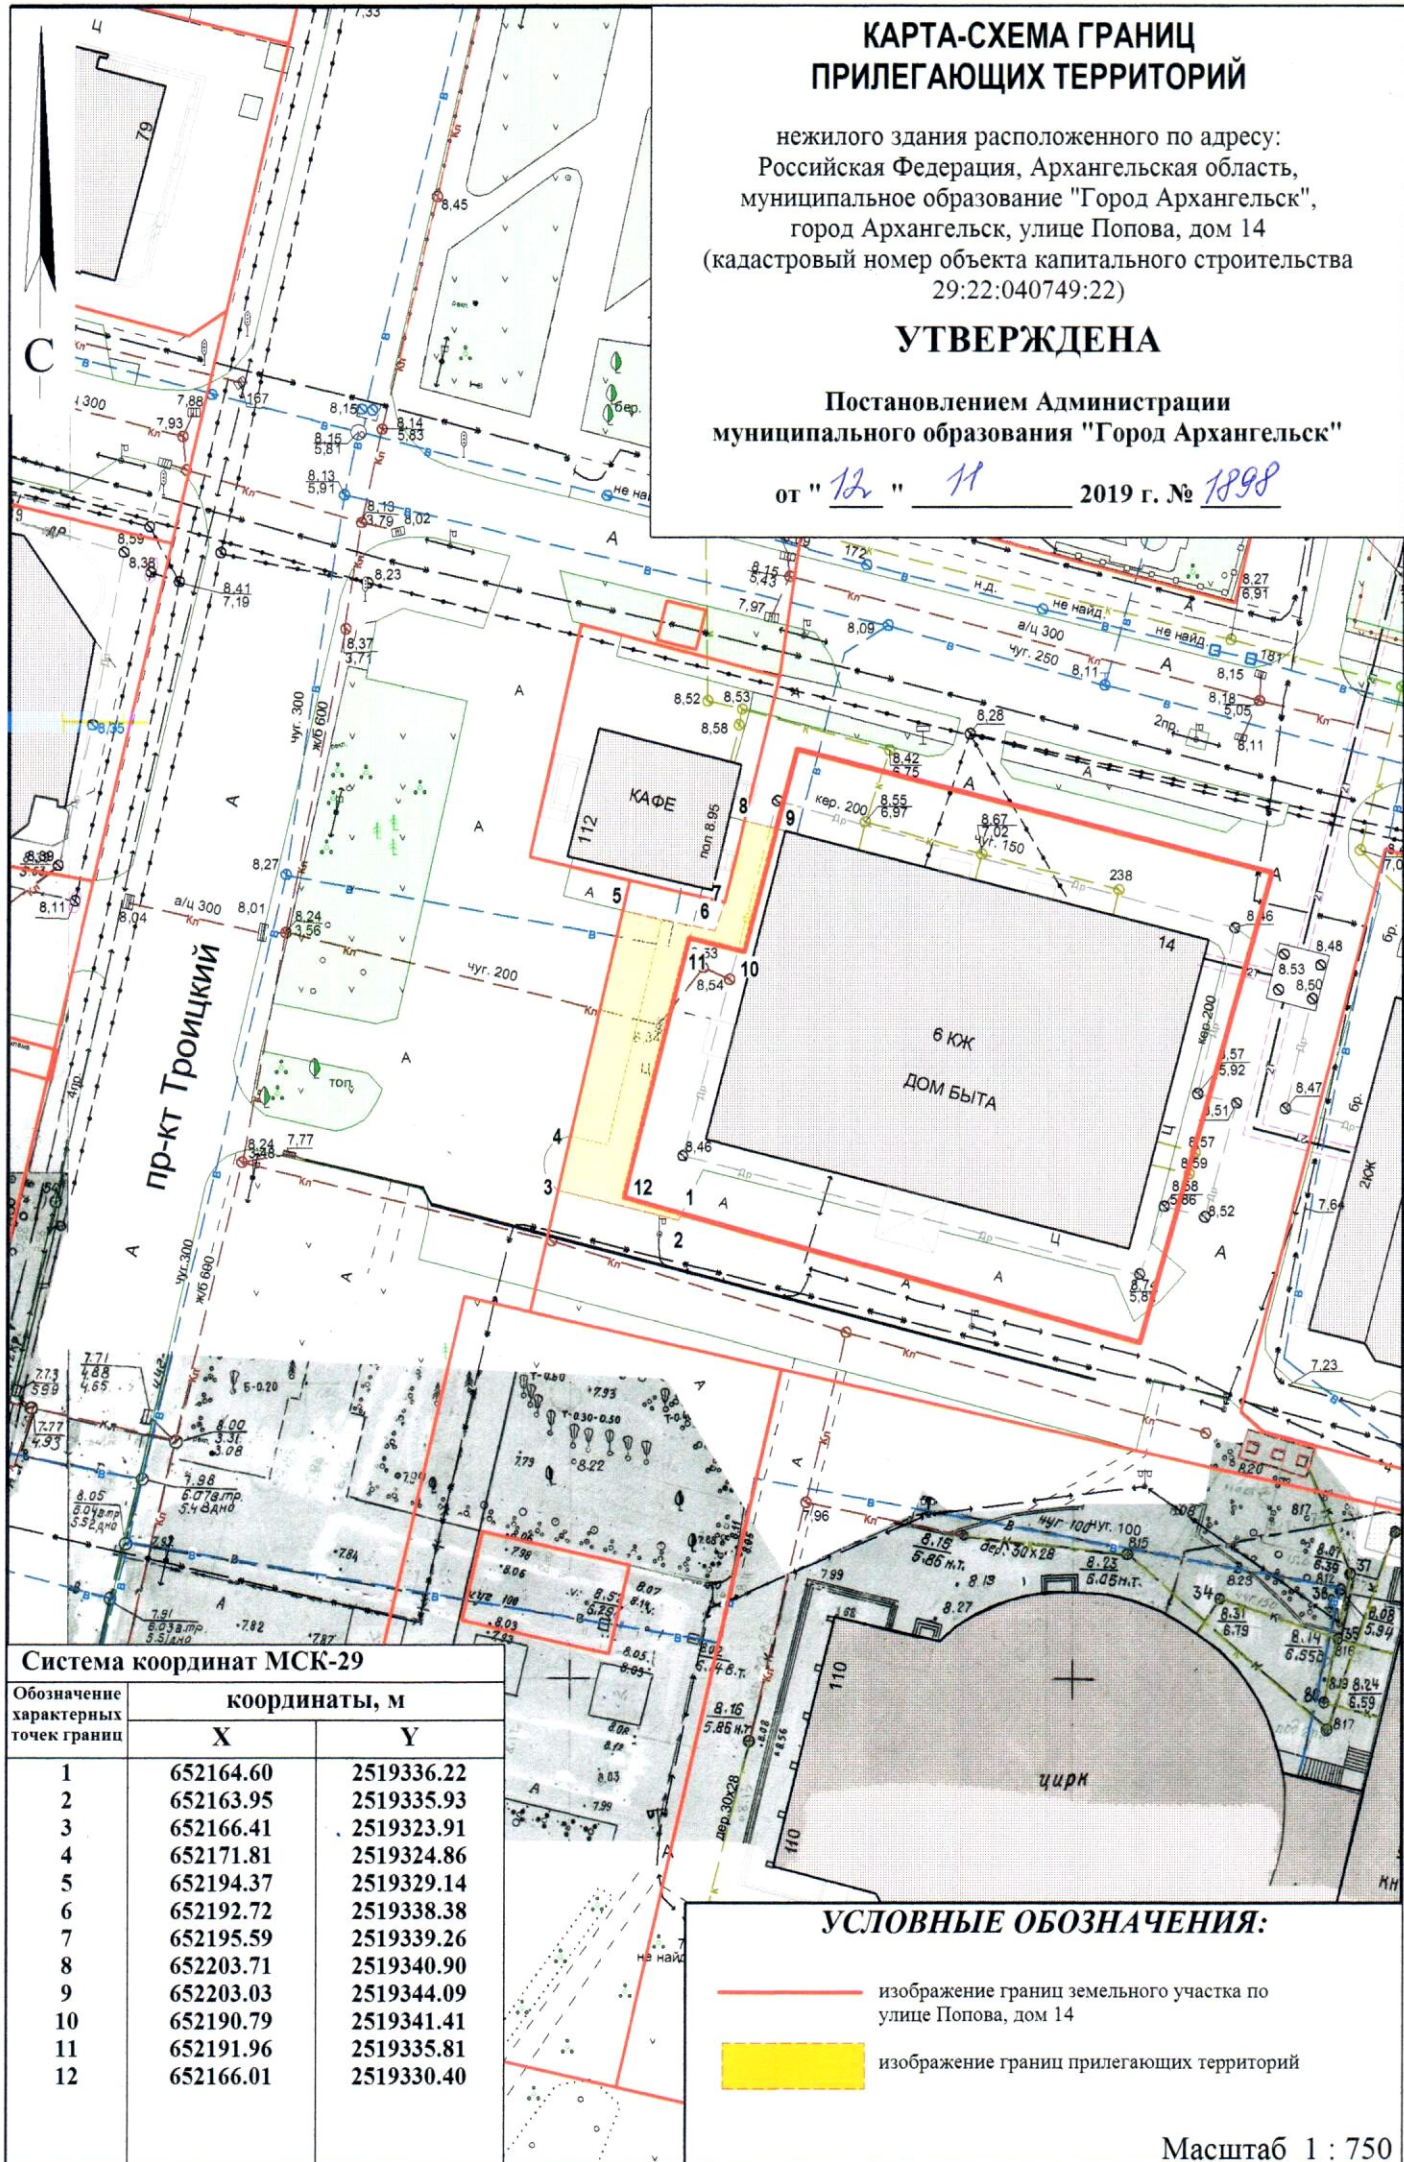

Система координат МСК-29

Обозначение характерных точек границ	координаты, м	
	X	Y
1	652164.60	2519336.22
2	652163.95	2519335.93
3	652166.41	2519323.91
4	652171.81	2519324.86
5	652194.37	2519329.14
6	652192.72	2519338.38
7	652195.59	2519339.26
8	652203.71	2519340.90
9	652203.03	2519344.09
10	652190.79	2519341.41
11	652191.96	2519335.81
12	652166.01	2519330.40

УСЛОВНЫЕ ОБОЗНАЧЕНИЯ:

- изображение границ земельного участка по
улице Попова, дом 14
- изображение границ прилегающих территорий

Масштаб 1 : 750