


## КАРТА-СХЕМА ГРАНИЦ ПРИЛЕГАЮЩИХ ТЕРРИТОРИЙ

нежилого здания расположенного по адресу:  
Российская Федерация, Архангельская область,  
муниципальное образование "Город Архангельск",  
город Архангельск, проспект Московский, дом 46  
(кадастровый номер объекта капитального  
строительства 29:22:060412:6769)


**УТВЕРЖДЕНА**

Постановлением Администрации  
городского округа "Город Архангельск"

от " 19 " *сентября* 2021 г. № *326*

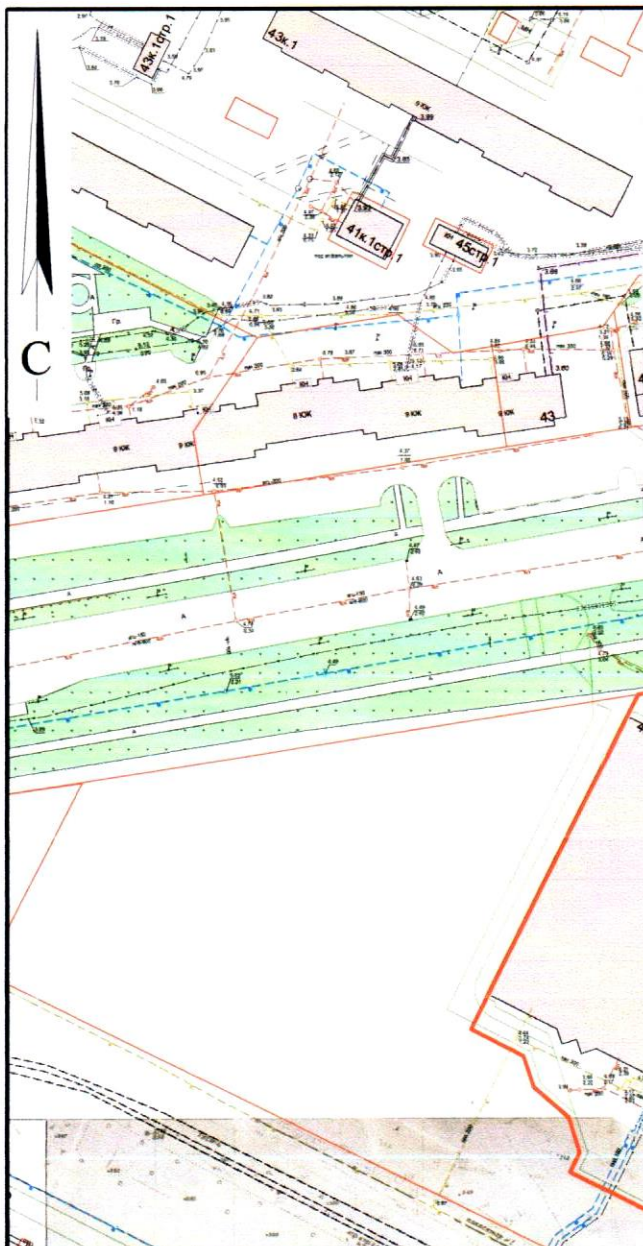

Система координат МСК-29		
Обозначение характерных точек границ	координаты, м	
	X	Y
1	650582.17	2524114.63
2	650574.90	2524130.35
3	650572.84	2524128.84
4	650579.68	2524114.82
5	650543.99	2524009.38
6	650615.46	2524042.93
7	650605.39	2524064.64
8	650586.27	2524106.33
9	650581.86	2524105.64
10	650584.36	2524100.46
11	650597.54	2524073.47
12	650598.78	2524072.29
13	650605.38	2524058.67
14	650609.73	2524050.03
15	650597.62	2524043.37
16	650598.56	2524041.28
17	650534.28	2524010.81
18	650533.10	2523989.54
19	650526.89	2523986.29
20	650529.99	2523979.33
21	650550.00	2523988.45
22	650544.91	2523999.92
23	650547.62	2524001.22

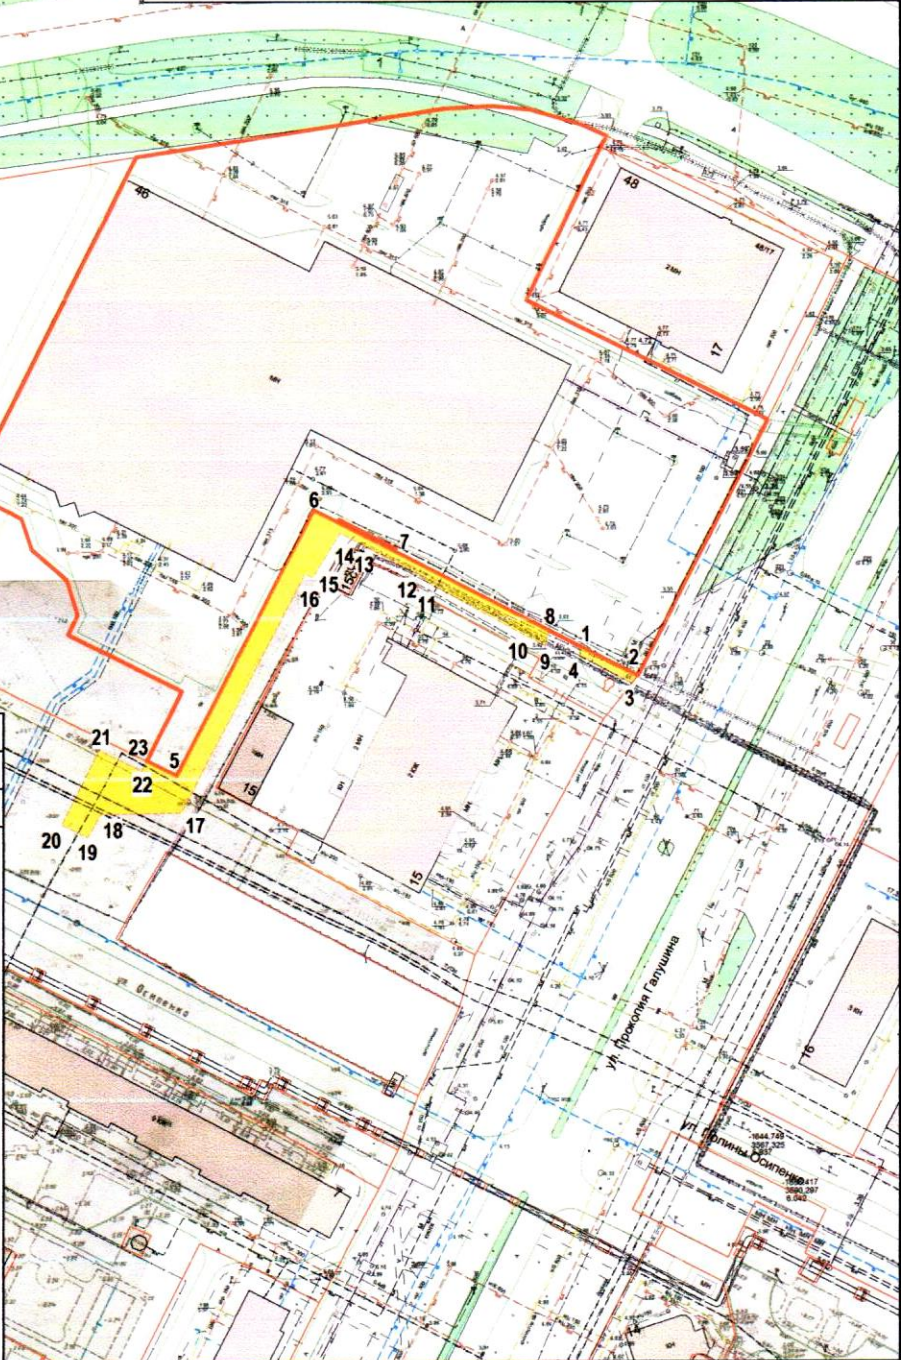

### УСЛОВНЫЕ ОБОЗНАЧЕНИЯ:

- изображение границ земельного участка по проспекту Московскому, дом 46
- изображение границ прилегающих территорий

Масштаб 1 : 2000