


# КАРТА-СХЕМА ГРАНИЦ ПРИЛЕГАЮЩИХ ТЕРРИТОРИЙ

нежилого здания расположенного по адресу:  
 Российская Федерация, Архангельская область,  
 муниципальное образование "Город Архангельск",  
 город Архангельск, улица Калинина, дом 21,  
 корпус 2 (кадастровый номер объекта капитального  
 строительства 29:22:060417:1778)

## УТВЕРЖДЕНА

Постановлением Администрации  
 городского округа "Город Архангельск"  
 от " 4 " *марта* 2021 г. № *419*

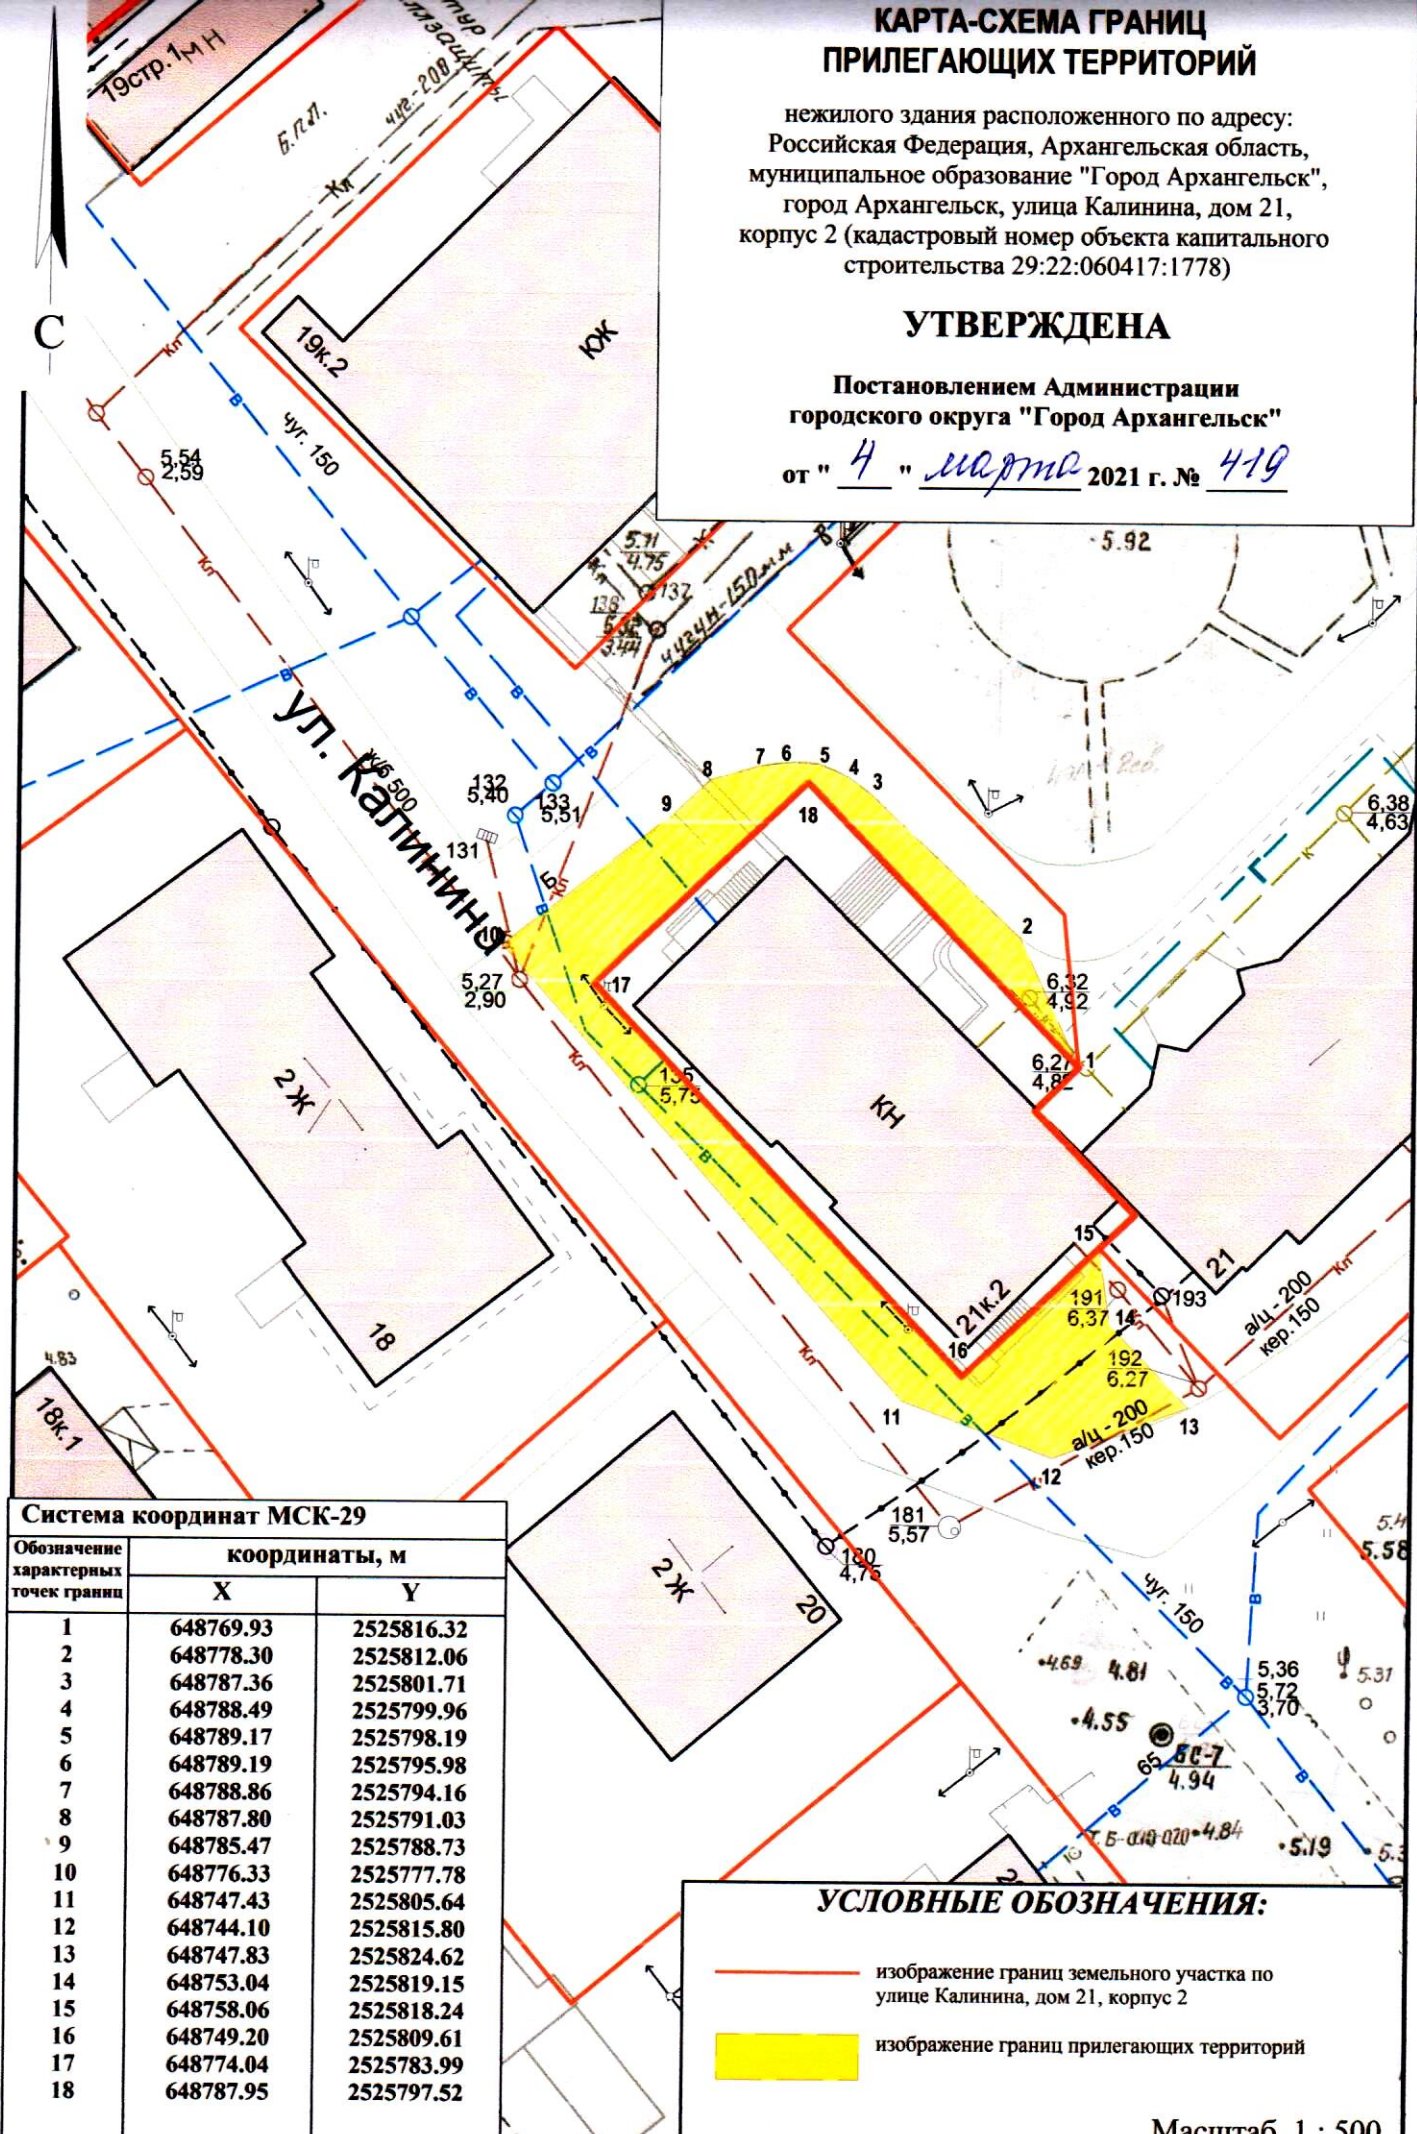

### Система координат МСК-29

Обозначение характерных точек границы	координаты, м	
	X	Y
1	648769.93	2525816.32
2	648778.30	2525812.06
3	648787.36	2525801.71
4	648788.49	2525799.96
5	648789.17	2525798.19
6	648789.19	2525795.98
7	648788.86	2525794.16
8	648787.80	2525791.03
9	648785.47	2525788.73
10	648776.33	2525777.78
11	648747.43	2525805.64
12	648744.10	2525815.80
13	648747.83	2525824.62
14	648753.04	2525819.15
15	648758.06	2525818.24
16	648749.20	2525809.61
17	648774.04	2525783.99
18	648787.95	2525797.52

**УСЛОВНЫЕ ОБОЗНАЧЕНИЯ:**

- изображение границ земельного участка по улице Калинина, дом 21, корпус 2
- изображение границ прилегающих территорий

Масштаб 1 : 500