


## КАРТА-СХЕМА ГРАНИЦ ПРИЛЕГАЮЩИХ ТЕРРИТОРИЙ

нежилого здания расположенного по адресу:  
Российская Федерация, Архангельская область,  
муниципальное образование "Город Архангельск",  
город Архангельск, улица Полины Осипенко, дом 20  
строение 2 (кадастровый номер  
земельного участка 29:22:060410:21)

**УТВЕРЖДЕНА**

Постановлением Администрации  
городского округа "Город Архангельск"

от " 8 " апреля 2021 г. № 651

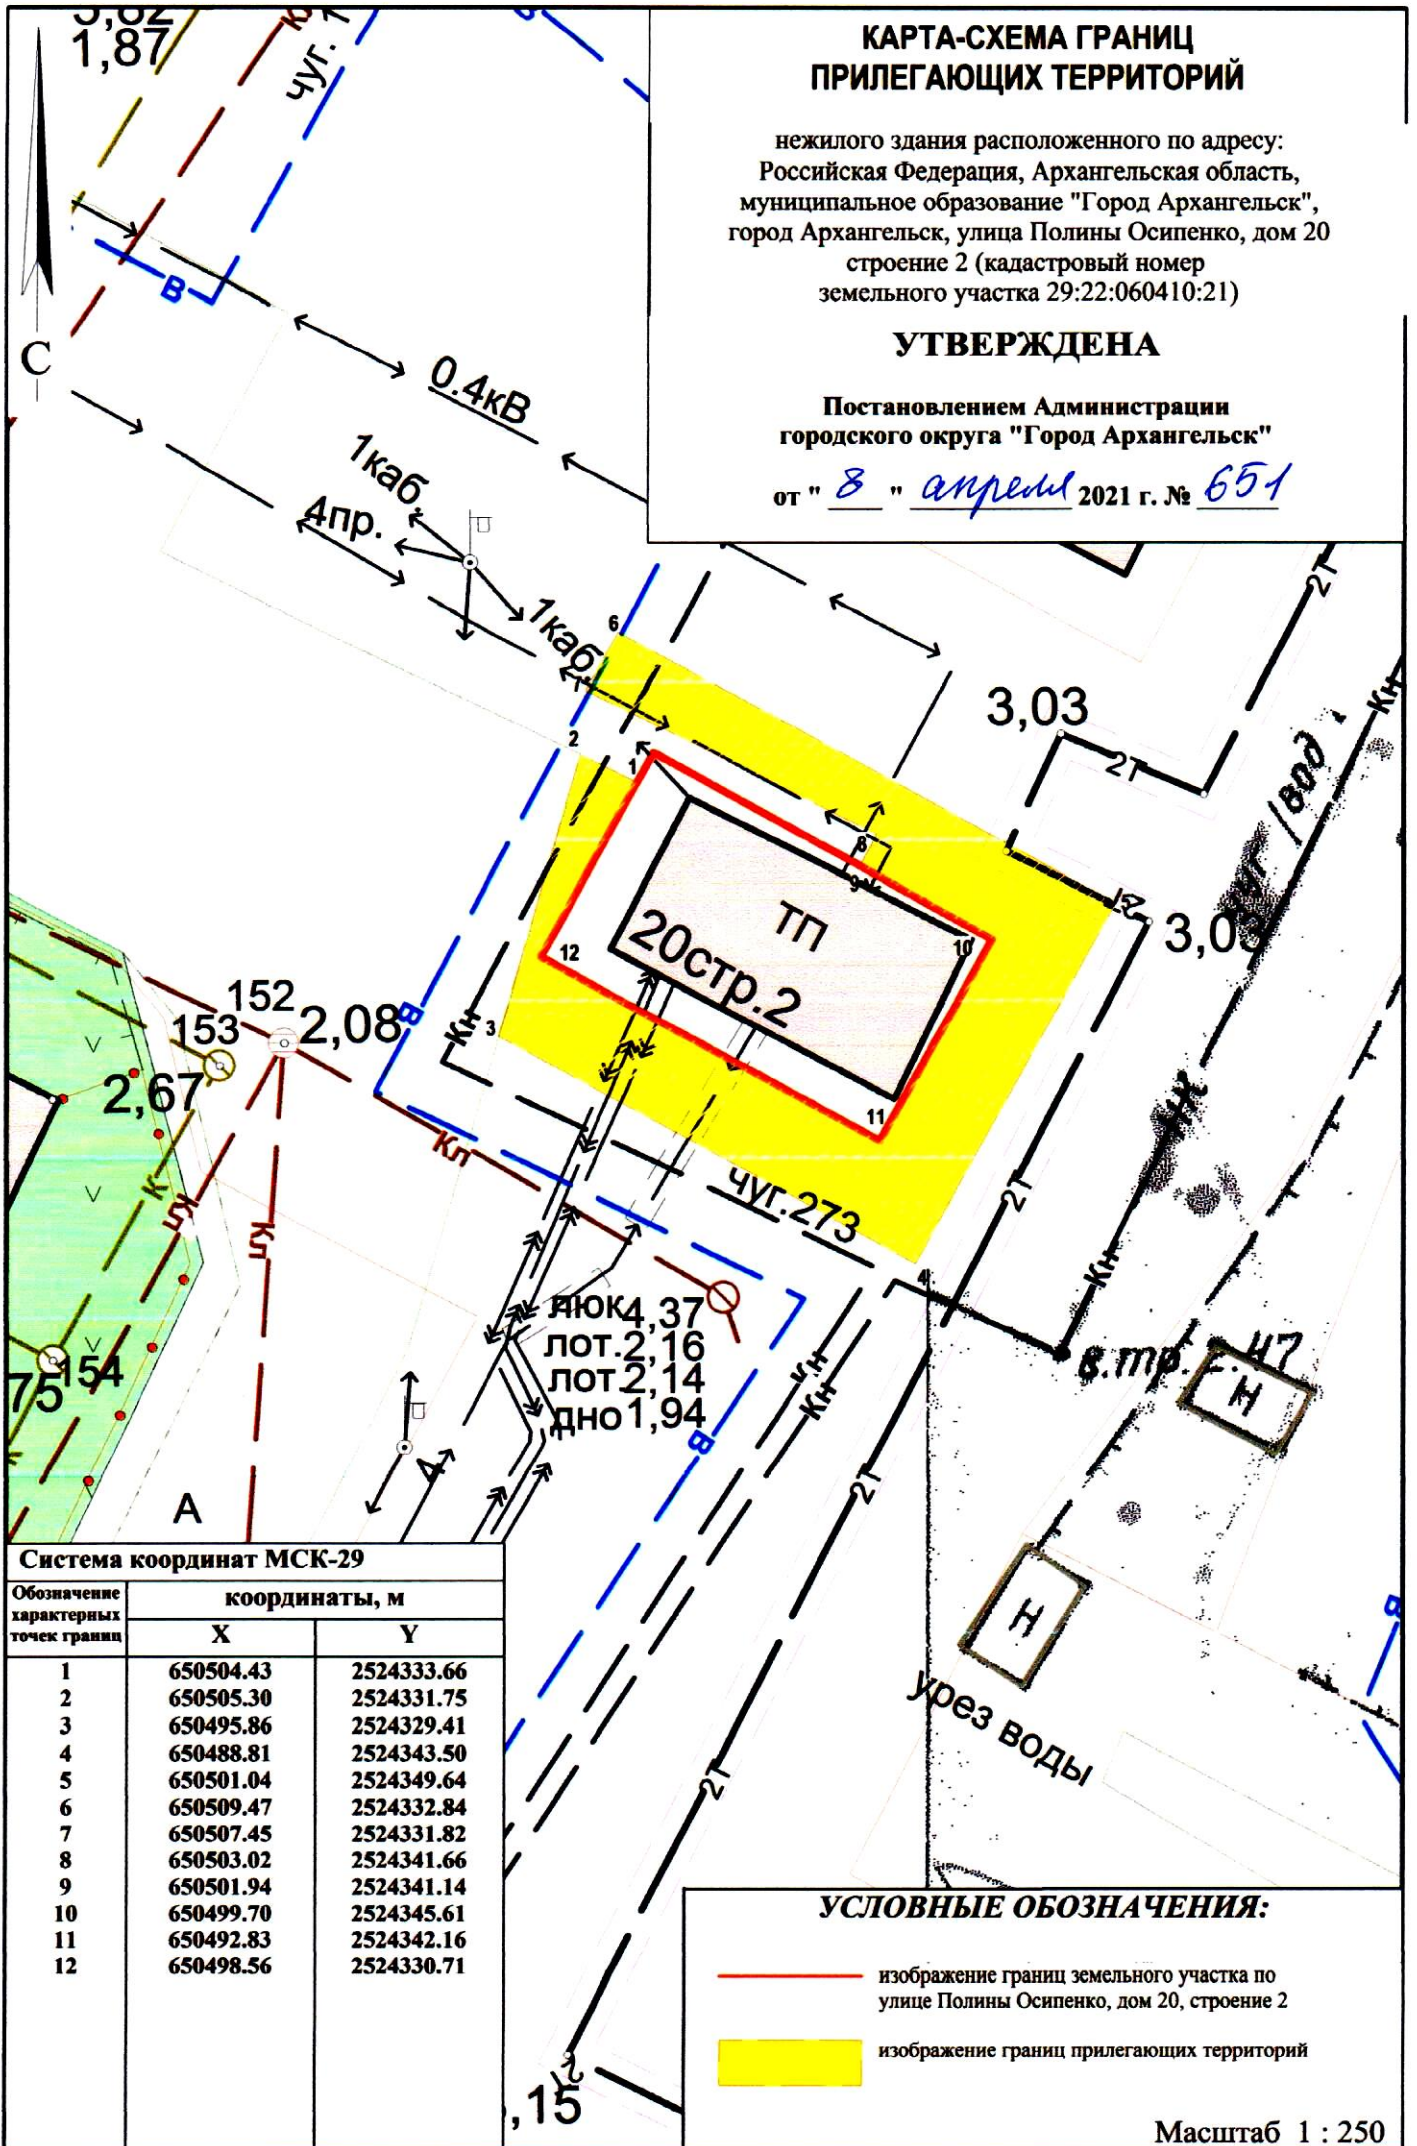

### Система координат МСК-29

Обозначение характерных точек границ	координаты, м	
	X	Y
1	650504.43	2524333.66
2	650505.30	2524331.75
3	650495.86	2524329.41
4	650488.81	2524343.50
5	650501.04	2524349.64
6	650509.47	2524332.84
7	650507.45	2524331.82
8	650503.02	2524341.66
9	650501.94	2524341.14
10	650499.70	2524345.61
11	650492.83	2524342.16
12	650498.56	2524330.71

### УСЛОВНЫЕ ОБОЗНАЧЕНИЯ:

- изображение границ земельного участка по  
улице Полины Осипенко, дом 20, строение 2
- изображение границ прилегающих территорий

Масштаб 1 : 250