



АДМИНИСТРАЦИЯ  
МУНИЦИПАЛЬНОГО ОБРАЗОВАНИЯ  
"ГОРОД АРХАНГЕЛЬСК"

АДМИНИСТРАЦИЯ СЕВЕРНОГО  
ТЕРРИТОРИАЛЬНОГО ОКРУГА

Химиков ул., д. 21, г. Архангельск, 163059  
Тел./факс (8182) 24-55-17  
E-mail: sevokr@arhcity.ru

Директору департамента  
городского хозяйства  
Шадрину В.А.

07.09.2020 № 33-23/1339  
На № 16-19/6430 от 02.09.2020

Уважаемый Владимир Александрович!

В соответствии с Порядком проведения инвентаризации дворовых и общественных территорий, объектов недвижимого имущества и земельных участков, уровня благоустройства индивидуальных жилых домов и земельных участков, предоставленных для их размещения, утвержденного постановлением Правительства Архангельской области от 04.07.2017 № 261-пп, направляем в Ваш адрес паспорт благоустройства общественной территории по ул. Химиков в районе МАУ «ФСК им. А.Ф. Личутина», между зданиями № 4 и № 6 по ул. Химиков.

Приложение на 3 л. в 1 экз.

Глава администрации

Н.В. Боровиков

II. ПАСПОРТ  
 благоустройства общественной территории  
 по состоянию на 07.09.2020г.

1. Общие сведения о территории благоустройства

Наименование показателя	Значение показателя
1	2
1.1. Вид территории <*>	Сквер
1.2. Адрес местонахождения территории	Общественная территория по ул. Химиков в районе МАУ и ДСК им. А.Ф. Личутина, между зданиями №4 и №6 по ул. Химиков
1.3. Кадастровый номер земельного участка (дворовой территории)	29:22:031007
1.4. Здания, строения, сооружения, расположенные в пределах территории	Нет
1.5. Общая площадь территории, кв. метров	5860
1.6. Численность населения, имеющего удобный пешеходный доступ к основным площадкам общественной территории, человек <***>	4000

-----  
 <\*> Парк, сквер, центральная улица, площадь, набережная и т.д.

<\*\*\*> Под удобным пешеходным доступом понимается возможность для пользователя площадки пройти до нее по оборудованному твердым покрытием и освещенному маршруту в течение не более чем пяти минут.

2. Характеристика благоустройства

Наименование показателя	Текущее состояние			Планируемые к размещению, капитальному ремонту (да/нет)	Примечание
	Наличие (да/нет)/к оличество, (ед).	Материал/перечень элементов	Требует капитального ремонта либо замены (указать)		
1	2	3	4	5	6
2.1. Проезды	Нет				
2.2. Пешеходные дорожки	Нет				
2.3. Тротуары	Нет				
2.4. Лестницы	Нет				
2.5. Специальные дорожки	Нет				

(велодорожки и др.)					
2.6. Детская площадка	НЕТ				
2.7. Спортивная площадка	НЕТ				
2.8. Площадка для отдыха	НЕТ				
2.9. Контейнеры	НЕТ				
2.10. Площадка для выгула домашних животных	НЕТ				
2.11. Автомобильная парковка	НЕТ				
2.12. Скамьи	НЕТ				
2.13. Урны	НЕТ				
2.14. Цветочницы	НЕТ				
2.15. Озеленение	НЕТ				
2.16. Освещение	НЕТ				
1) светильники	НЕТ				
2) опоры	НЕТ				
3) сети (воздушные, кабельные)	НЕТ				
2.17. Элементы благоустройства для маломобильных групп населения	НЕТ				
2.18. Иное	—				

Приложение: схема земельного участка общественной территории с указанием ее размеров и границ, текущим размещением объектов благоустройства на 1 л. в 1 экз.

По результатам проведения инвентаризации выявлено (нужное подчеркнуть):  
 общественная территория не требует благоустройства;  
 общественная территория требует благоустройства.

Дата проведения инвентаризации "07" 09 2020 г.

Ф.И.О., наименование должностей и подписи членов инвентаризационной комиссии:

адм. Губ. ОКР - [подпись] [расшифровка]  
 (организация, должность) (подпись) (расшифровка подписи)

адм. Губ. ОКР [подпись] [расшифровка]  
 (организация, должность) (подпись) (расшифровка подписи)

адм. Губ. ОКР [подпись] Смирнова А.В.  
 (организация, должность) (подпись) (расшифровка подписи)

(организация, должность) (подпись) (расшифровка подписи)


Приложение 1

# СХЕМА РАСПОЛОЖЕНИЯ ЗЕМЕЛЬНОГО УЧАСТКА НА КАДАСТРОВом ПЛАНЕ ТЕРРИТОРИИ

в кадастровом квартале 29:22:031007  
в Северном территориальном округе  
г. Архангельска  
по ул. Химиков  
(категория земель - земли населенных пунктов)

**УТВЕРЖДЕНА**  
Распоряжением Администрации  
муниципального образования "Город Архангельск"

от " 11 " 06 2020 г. № 1915р

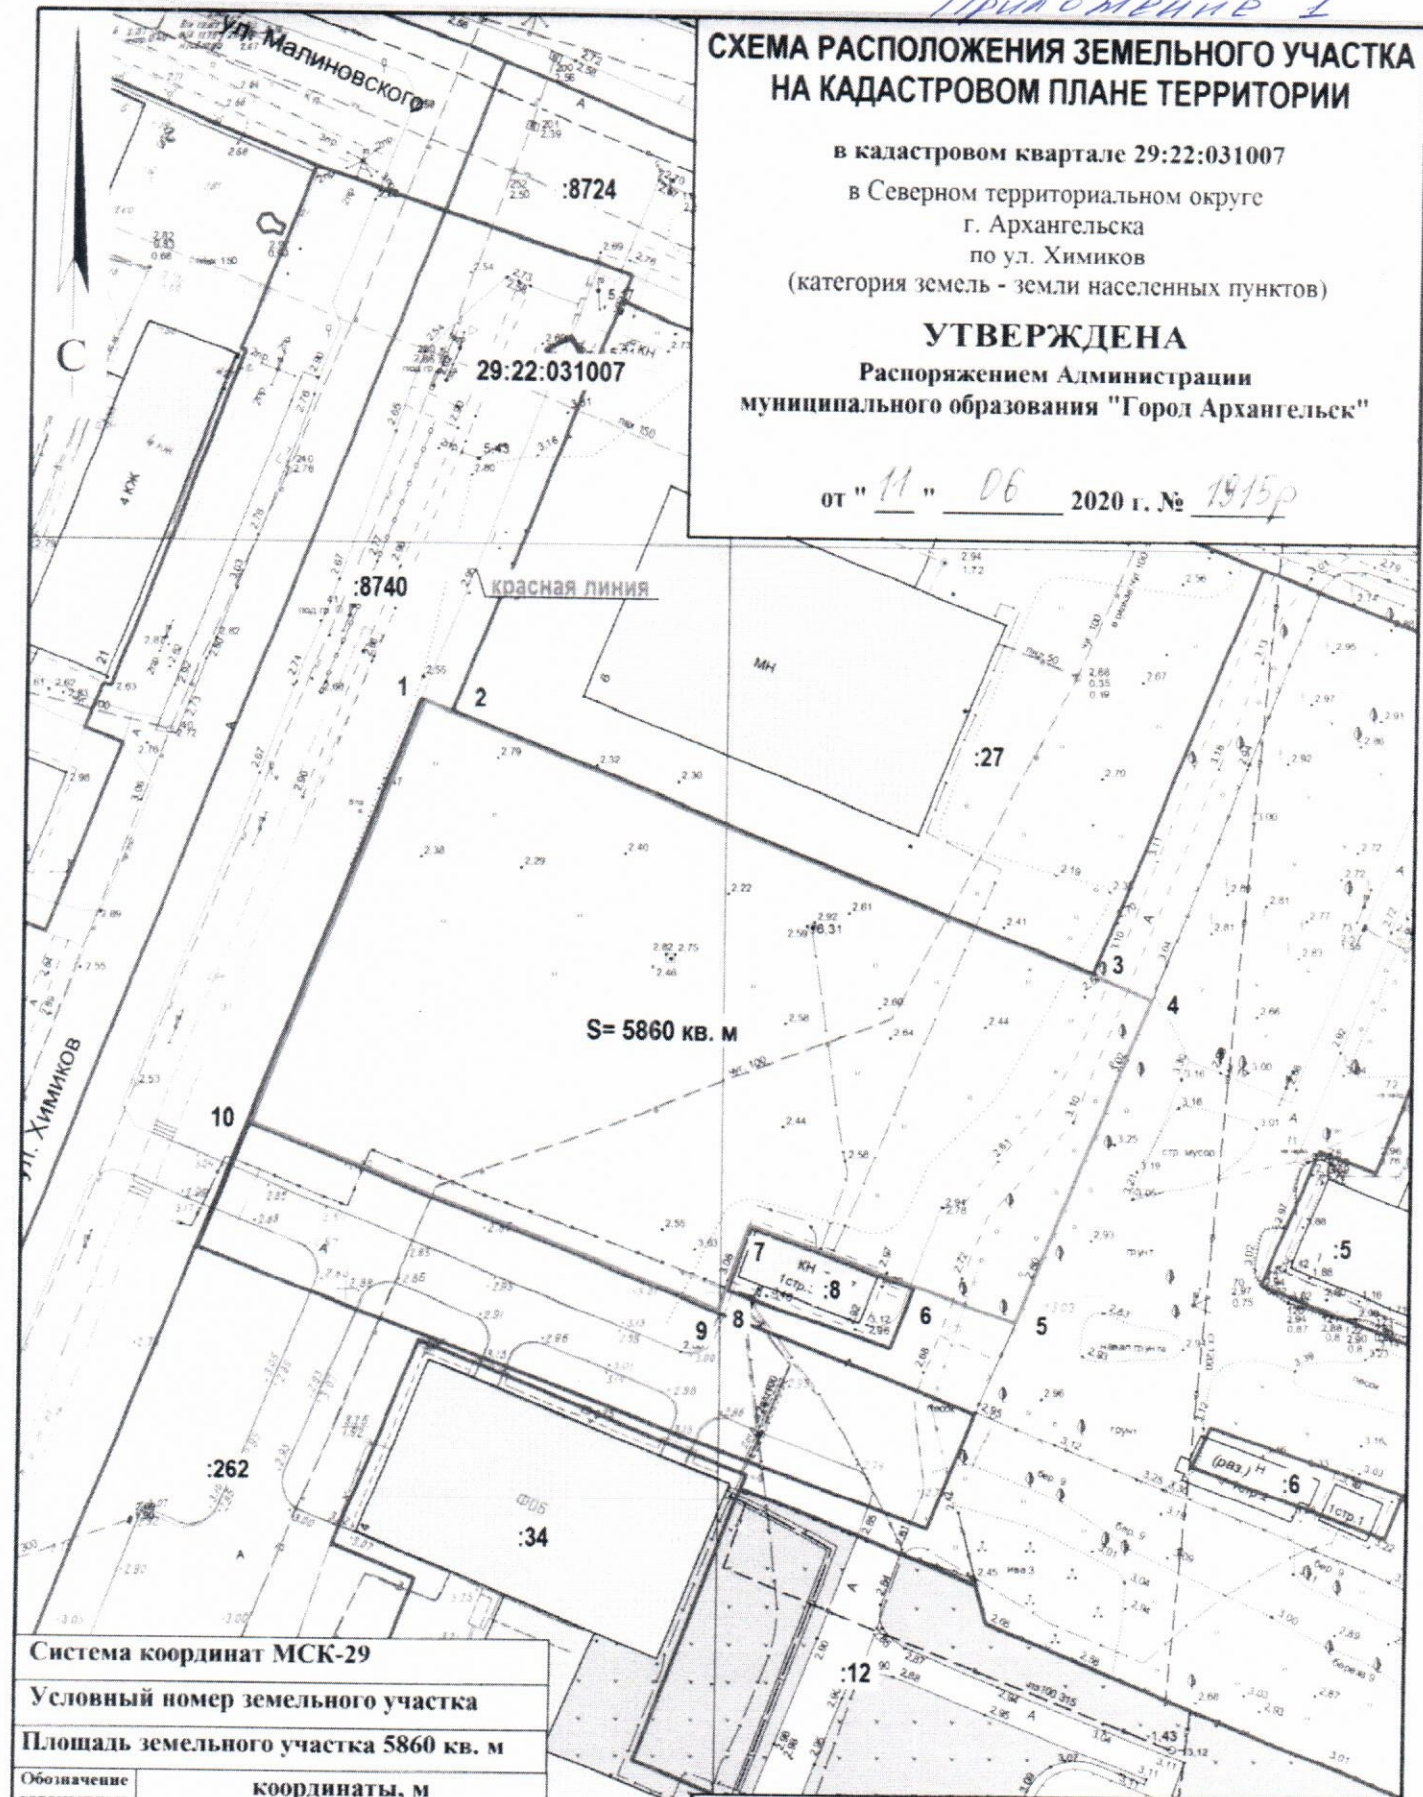

Система координат МСК-29

Условный номер земельного участка

Площадь земельного участка 5860 кв. м

Обозначение характерных точек границ	координаты, м	
	X	Y
1	658033.64	2522763.46
2	658032.22	2522767.31
3	658001.20	2522854.47
4	657998.34	2522862.52
5	657954.25	2522846.60
6	657958.59	2522832.94
7	657965.67	2522810.64
8	657956.93	2522807.84
9	657954.20	2522806.96
10	657976.48	2522743.16

## УСЛОВНЫЕ ОБОЗНАЧЕНИЯ:

- изображение границ образуемого земельного участка
- изображение границ учтенных земельных участков
- 29:22:031007 надпись кадастрового номера кадастрового квартала
- :8 надпись кадастрового номера земельного участка

Масштаб 1 : 1000