


СХЕМА РАСПОЛОЖЕНИЯ ЗЕМЕЛЬНОГО УЧАСТКА НА КАДАСТРОВОМ ПЛАНЕ ТЕРРИТОРИИ

в кадастровом квартале 29:22:090401
в Цигломенском территориальном округе
г.Архангельска
по ул. Комбинатовской
(категория земель - земли населенных пунктов)

УТВЕРЖДЕНА

Распоряжением Администрации
городского округа "Город Архангельск"

от " ___ " _____ 2022 г. № _____

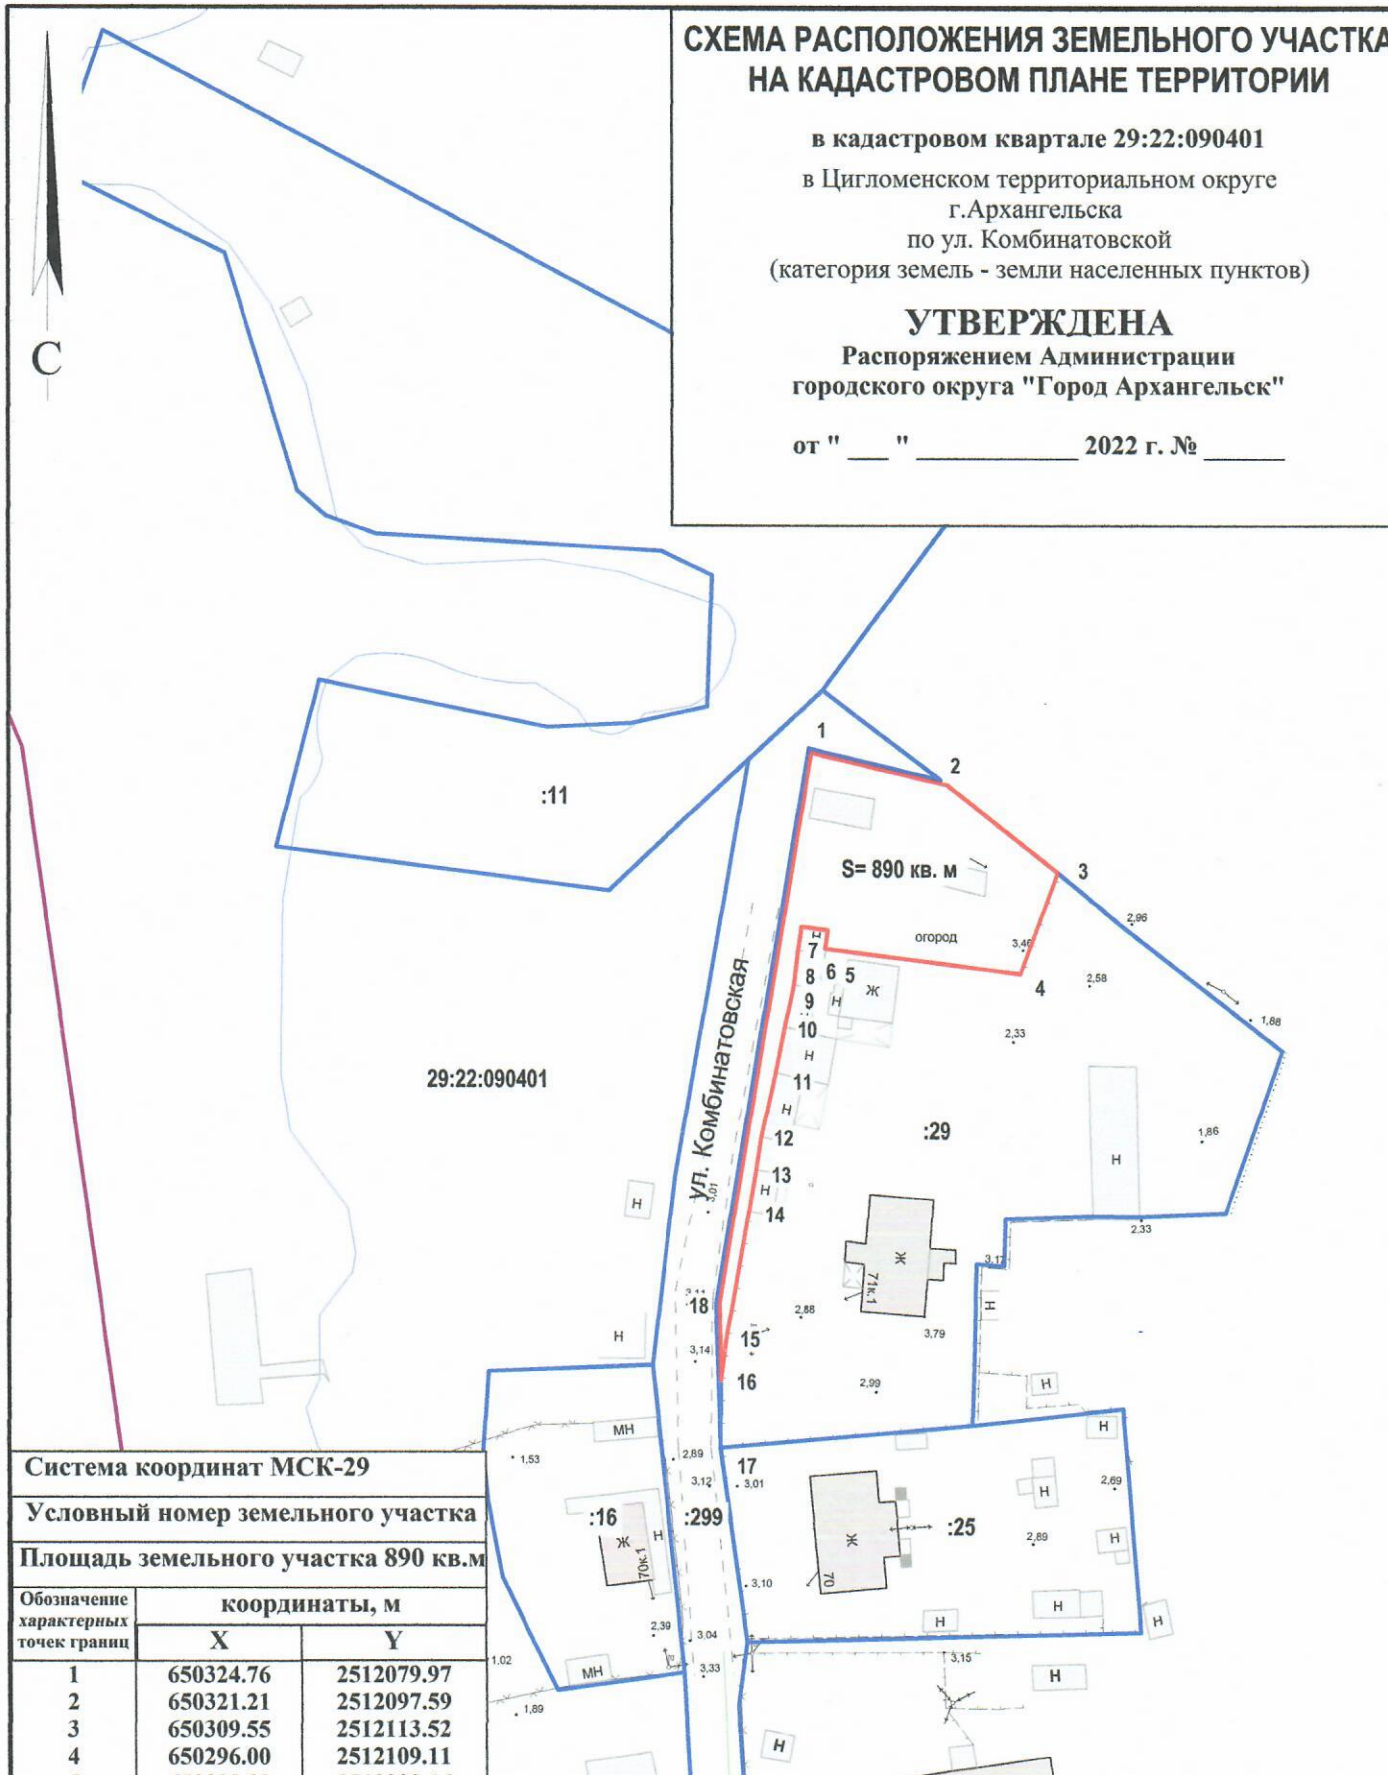

Система координат МСК-29

Условный номер земельного участка

Площадь земельного участка 890 кв.м

Обозначение характерных точек границ	координаты, м	
	X	Y
1	650324.76	2512079.97
2	650321.21	2512097.59
3	650309.55	2512113.52
4	650296.00	2512109.11
5	650298.38	2512083.16
6	650300.84	2512083.43
7	650301.16	2512079.92
8	650297.89	2512079.54
9	650293.31	2512079.14
10	650287.60	2512078.20
11	650281.53	2512077.17
12	650273.00	2512075.59
13	650268.67	2512075.10
14	650263.05	2512074.32
15	650246.60	2512072.04
16	650240.68	2512071.45

УСЛОВНЫЕ ОБОЗНАЧЕНИЯ:

- изображение границ образуемого земельного участка
- изображение границ учтенных земельных участков
- 29:22:090401** надпись кадастрового номера кадастрового квартала
- :29** надпись кадастрового номера земельного участка