


ПРИЛОЖЕНИЕ 1
Территория 1

К постановлению
Главы городского округа "Город Архангельск"

от "24" мая 2023 г. № 482

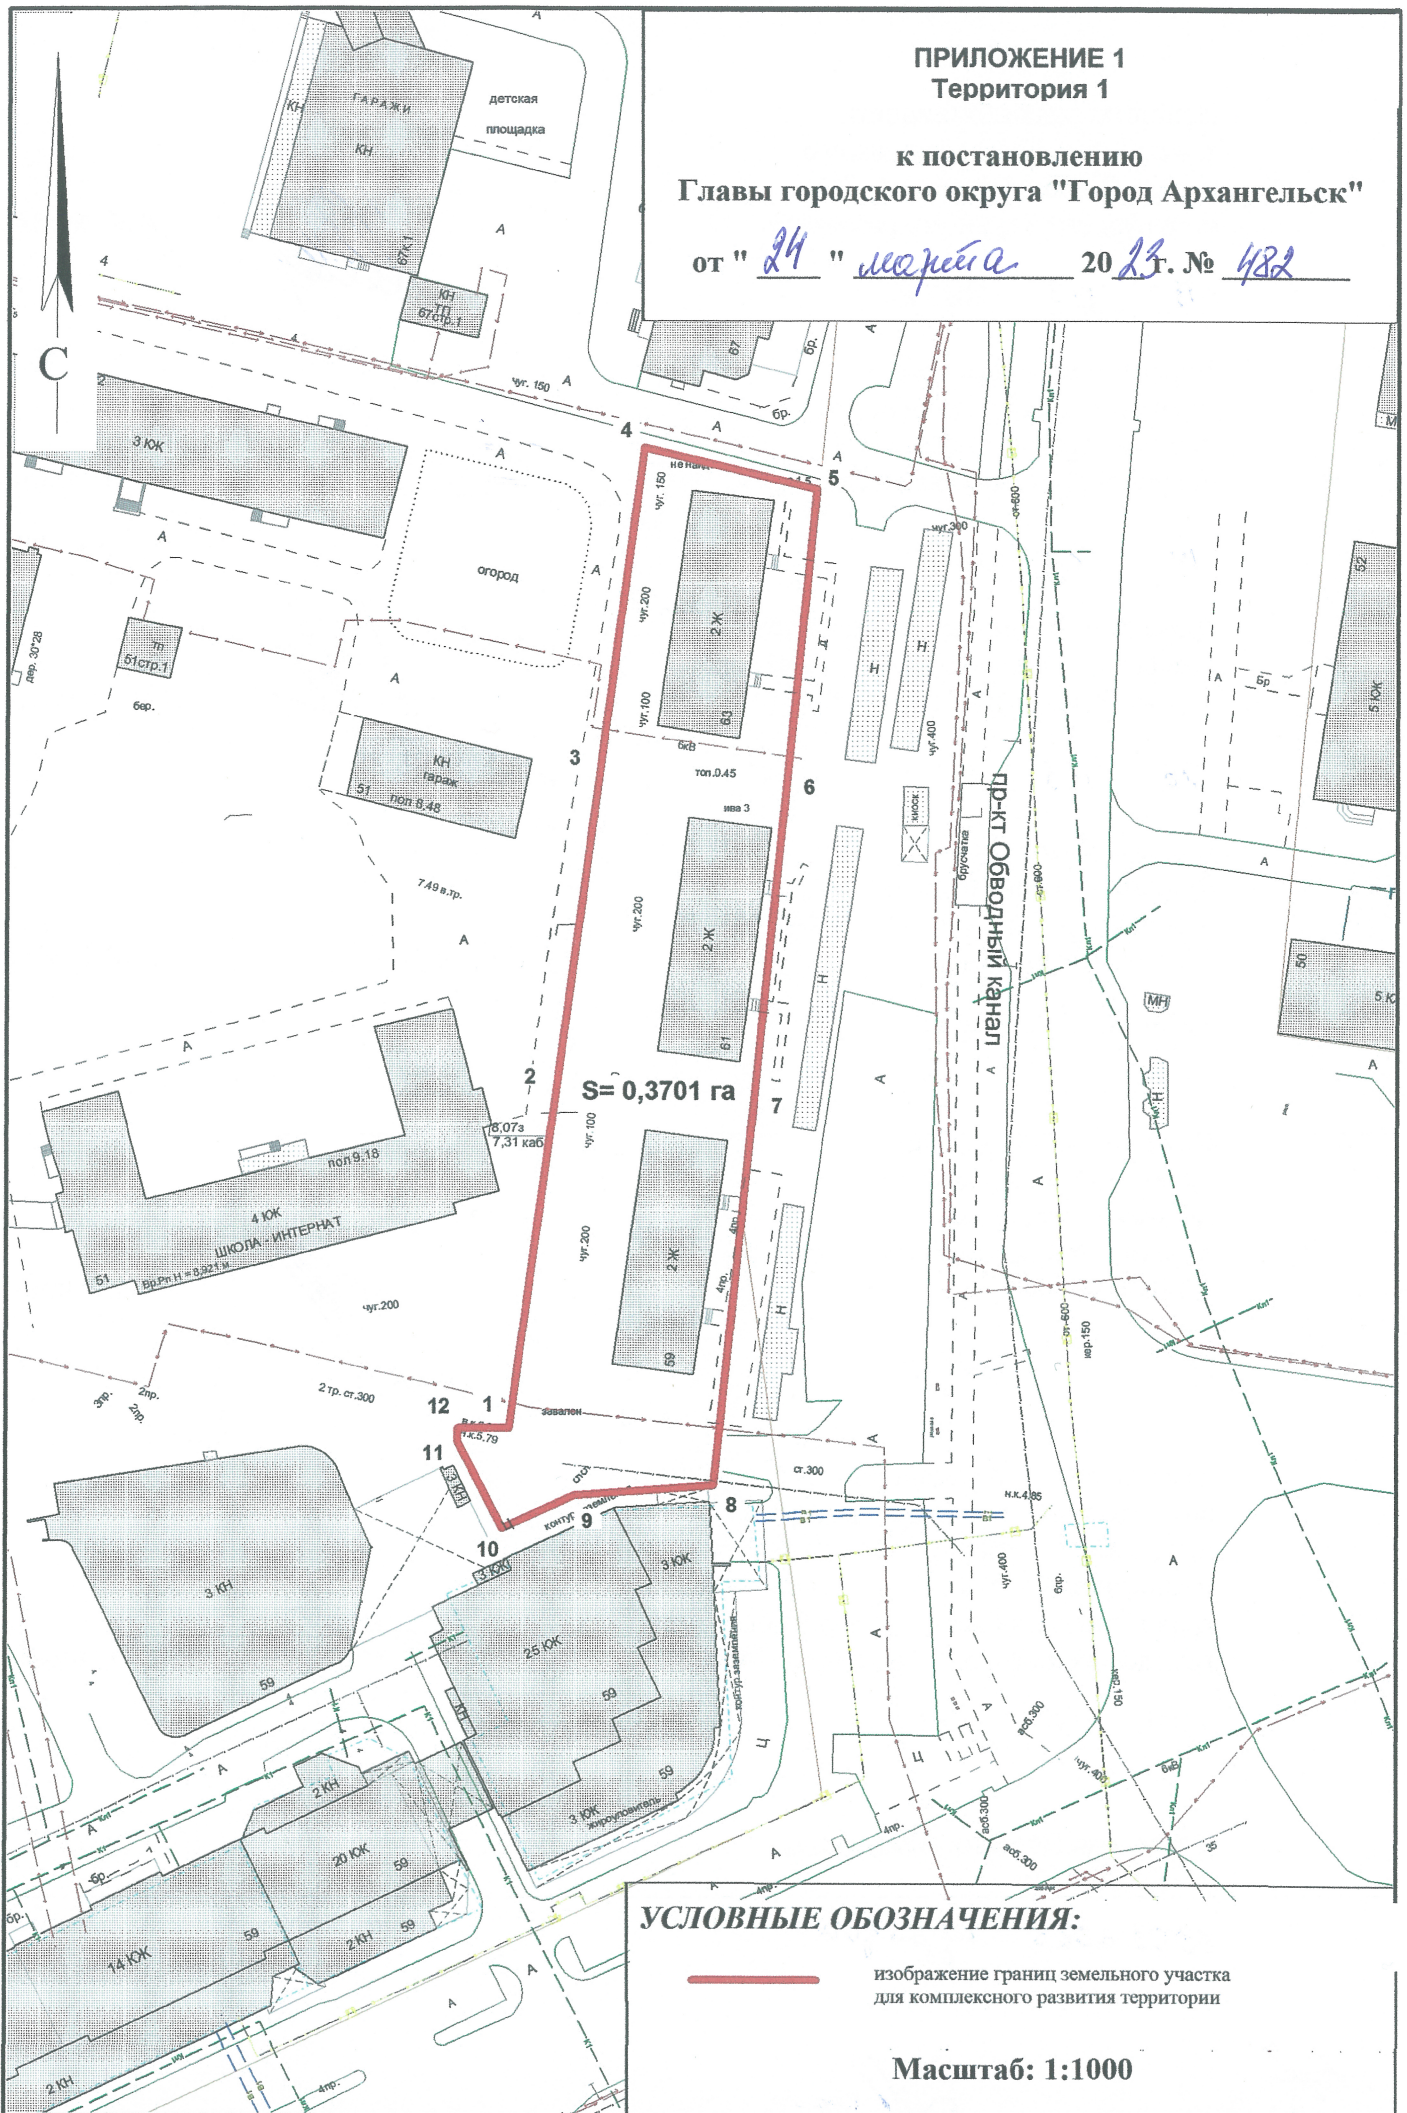

УСЛОВНЫЕ ОБОЗНАЧЕНИЯ:

 изображение границ земельного участка для комплексного развития территории

Масштаб: 1:1000

ПРИЛОЖЕНИЕ 1
Территория 2


к постановлению
Главы городского округа "Город Архангельск"

от "24" марта 2023 г. № 482

Г. Тыко Вылки

УЛ. ТЫКО ВЫЛКИ

пр-кт Обводный канал

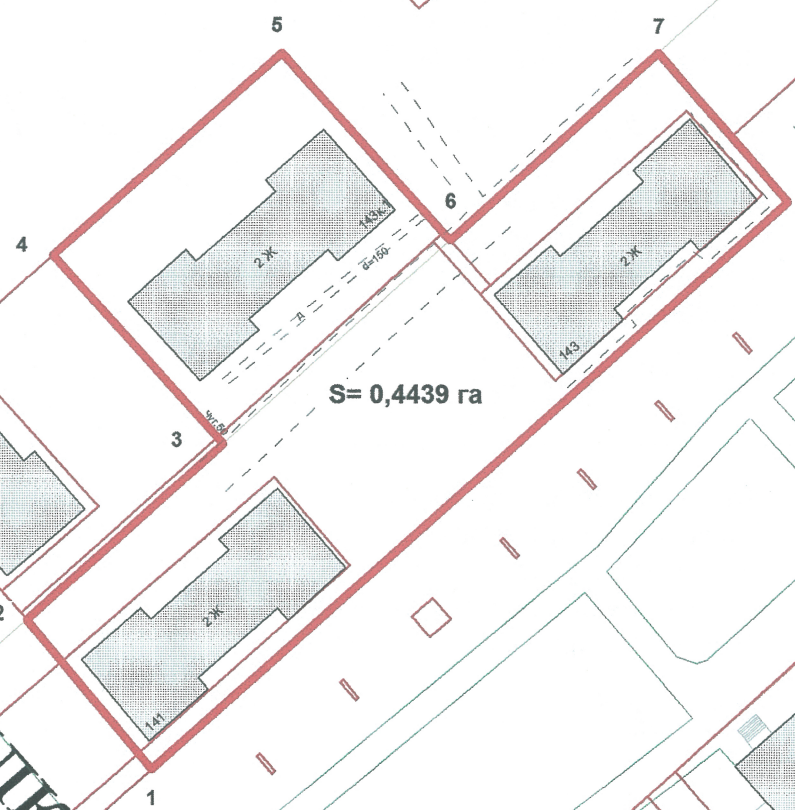

УСЛОВНЫЕ ОБОЗНАЧЕНИЯ:

— изображение границ земельного участка для комплексного развития территории

Масштаб: 1:1000