


ПРИЛОЖЕНИЕ 1
Территория 1

к постановлению
Главы городского округа "Город Архангельск"
от " 6 " *сентября* 20*23* г. № *572*

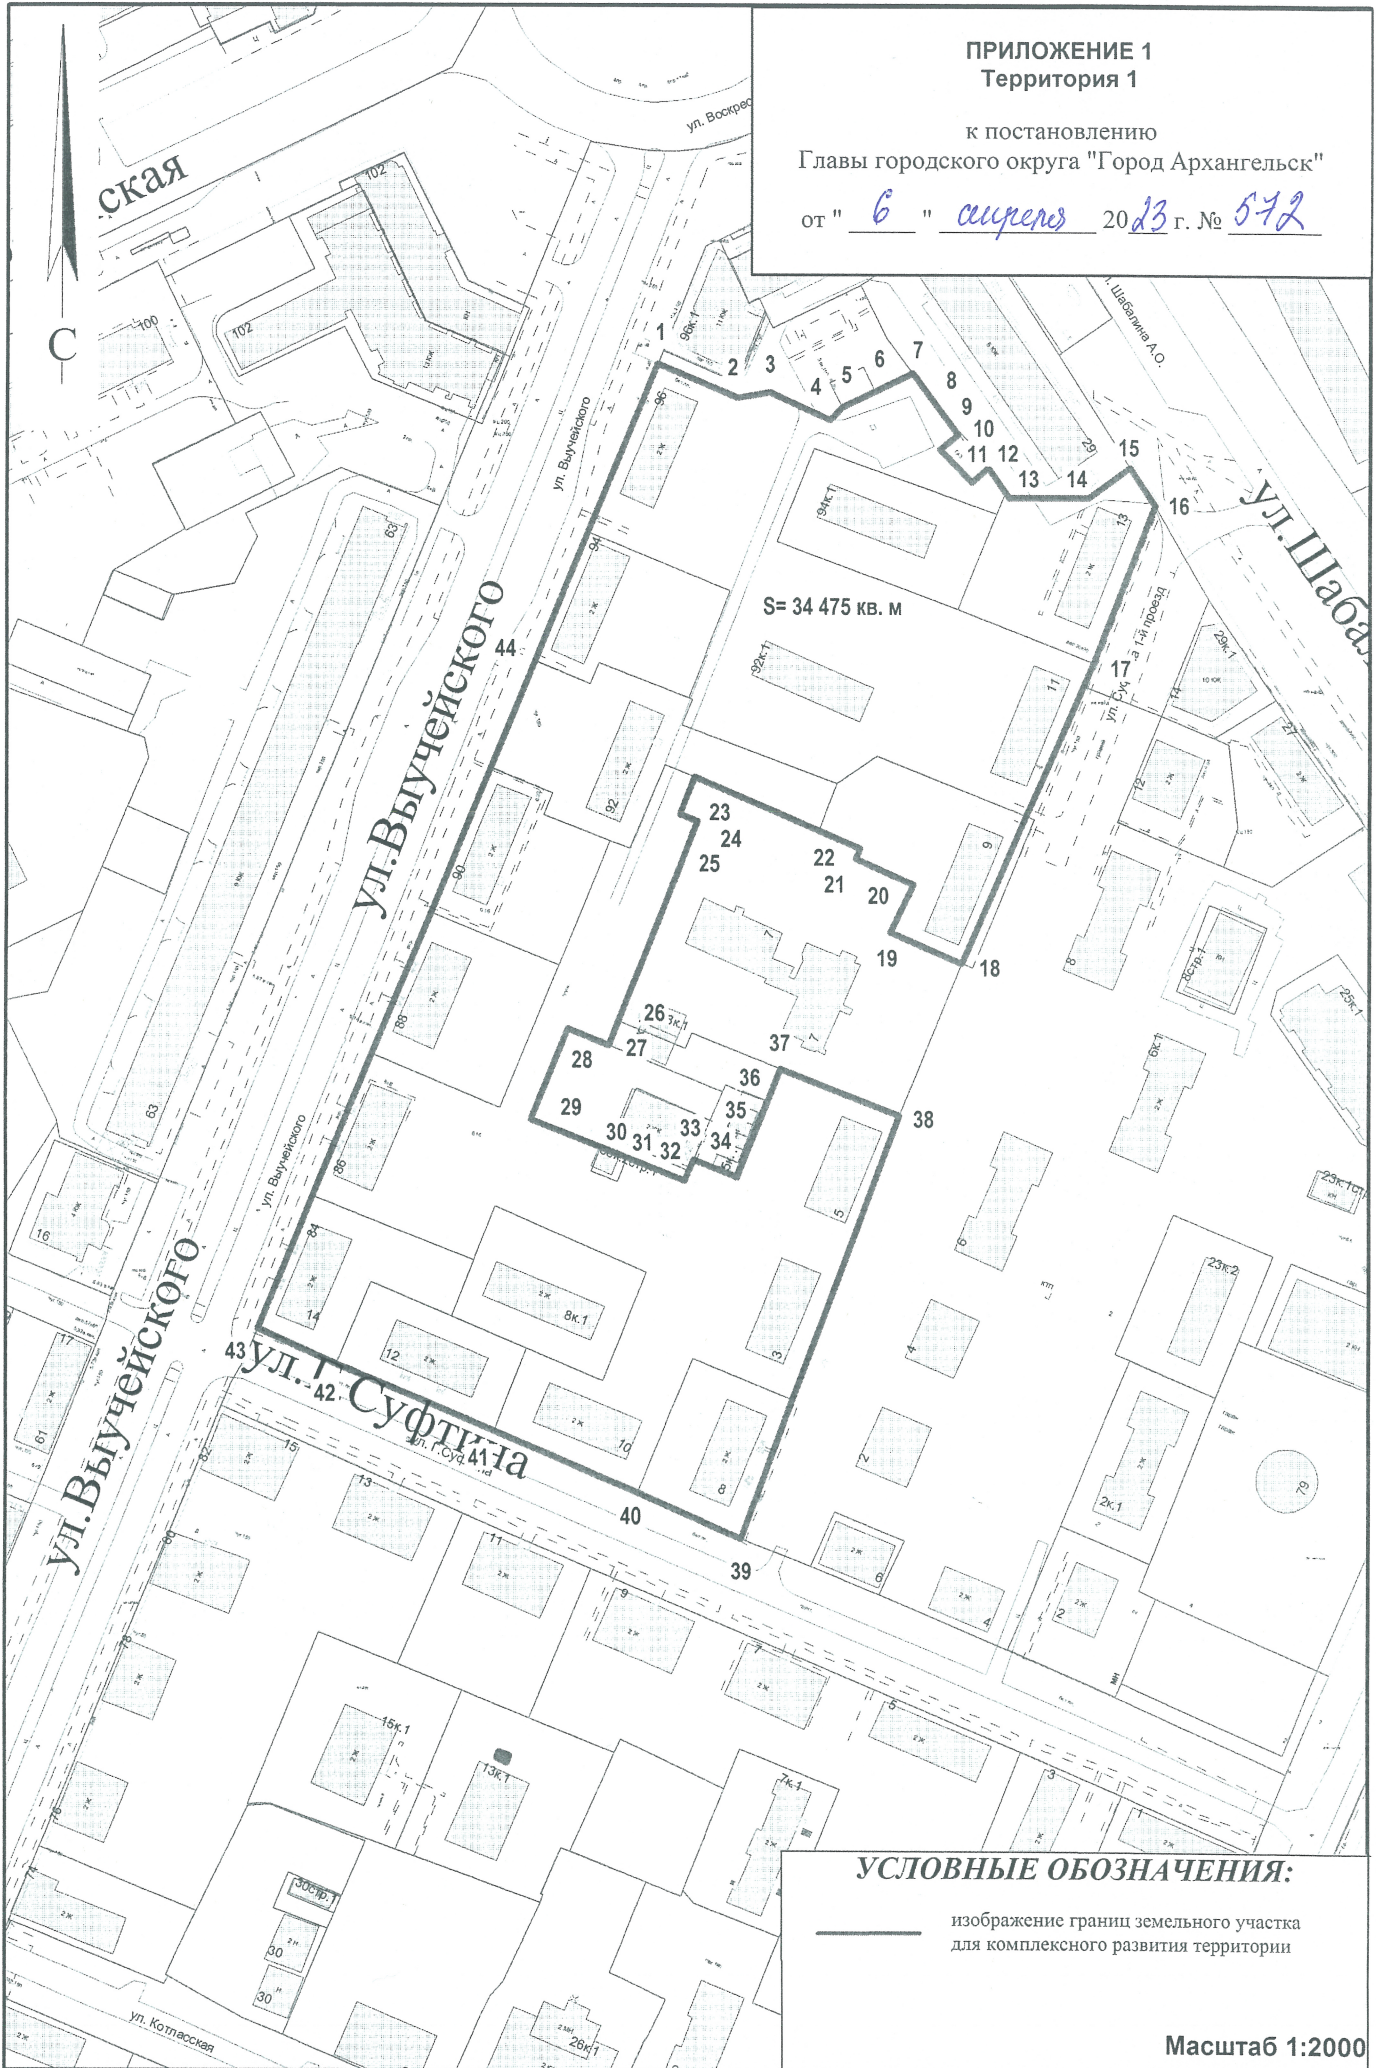


УСЛОВНЫЕ ОБОЗНАЧЕНИЯ:

— изображение границ земельного участка
для комплексного развития территории

Масштаб 1:2000

СХЕМА К ПРИЛОЖЕНИЮ 1
Территория 2

к постановлению
Главы городского округа "Город Архангельск"
от " 6 " августа 2023 г. № 572

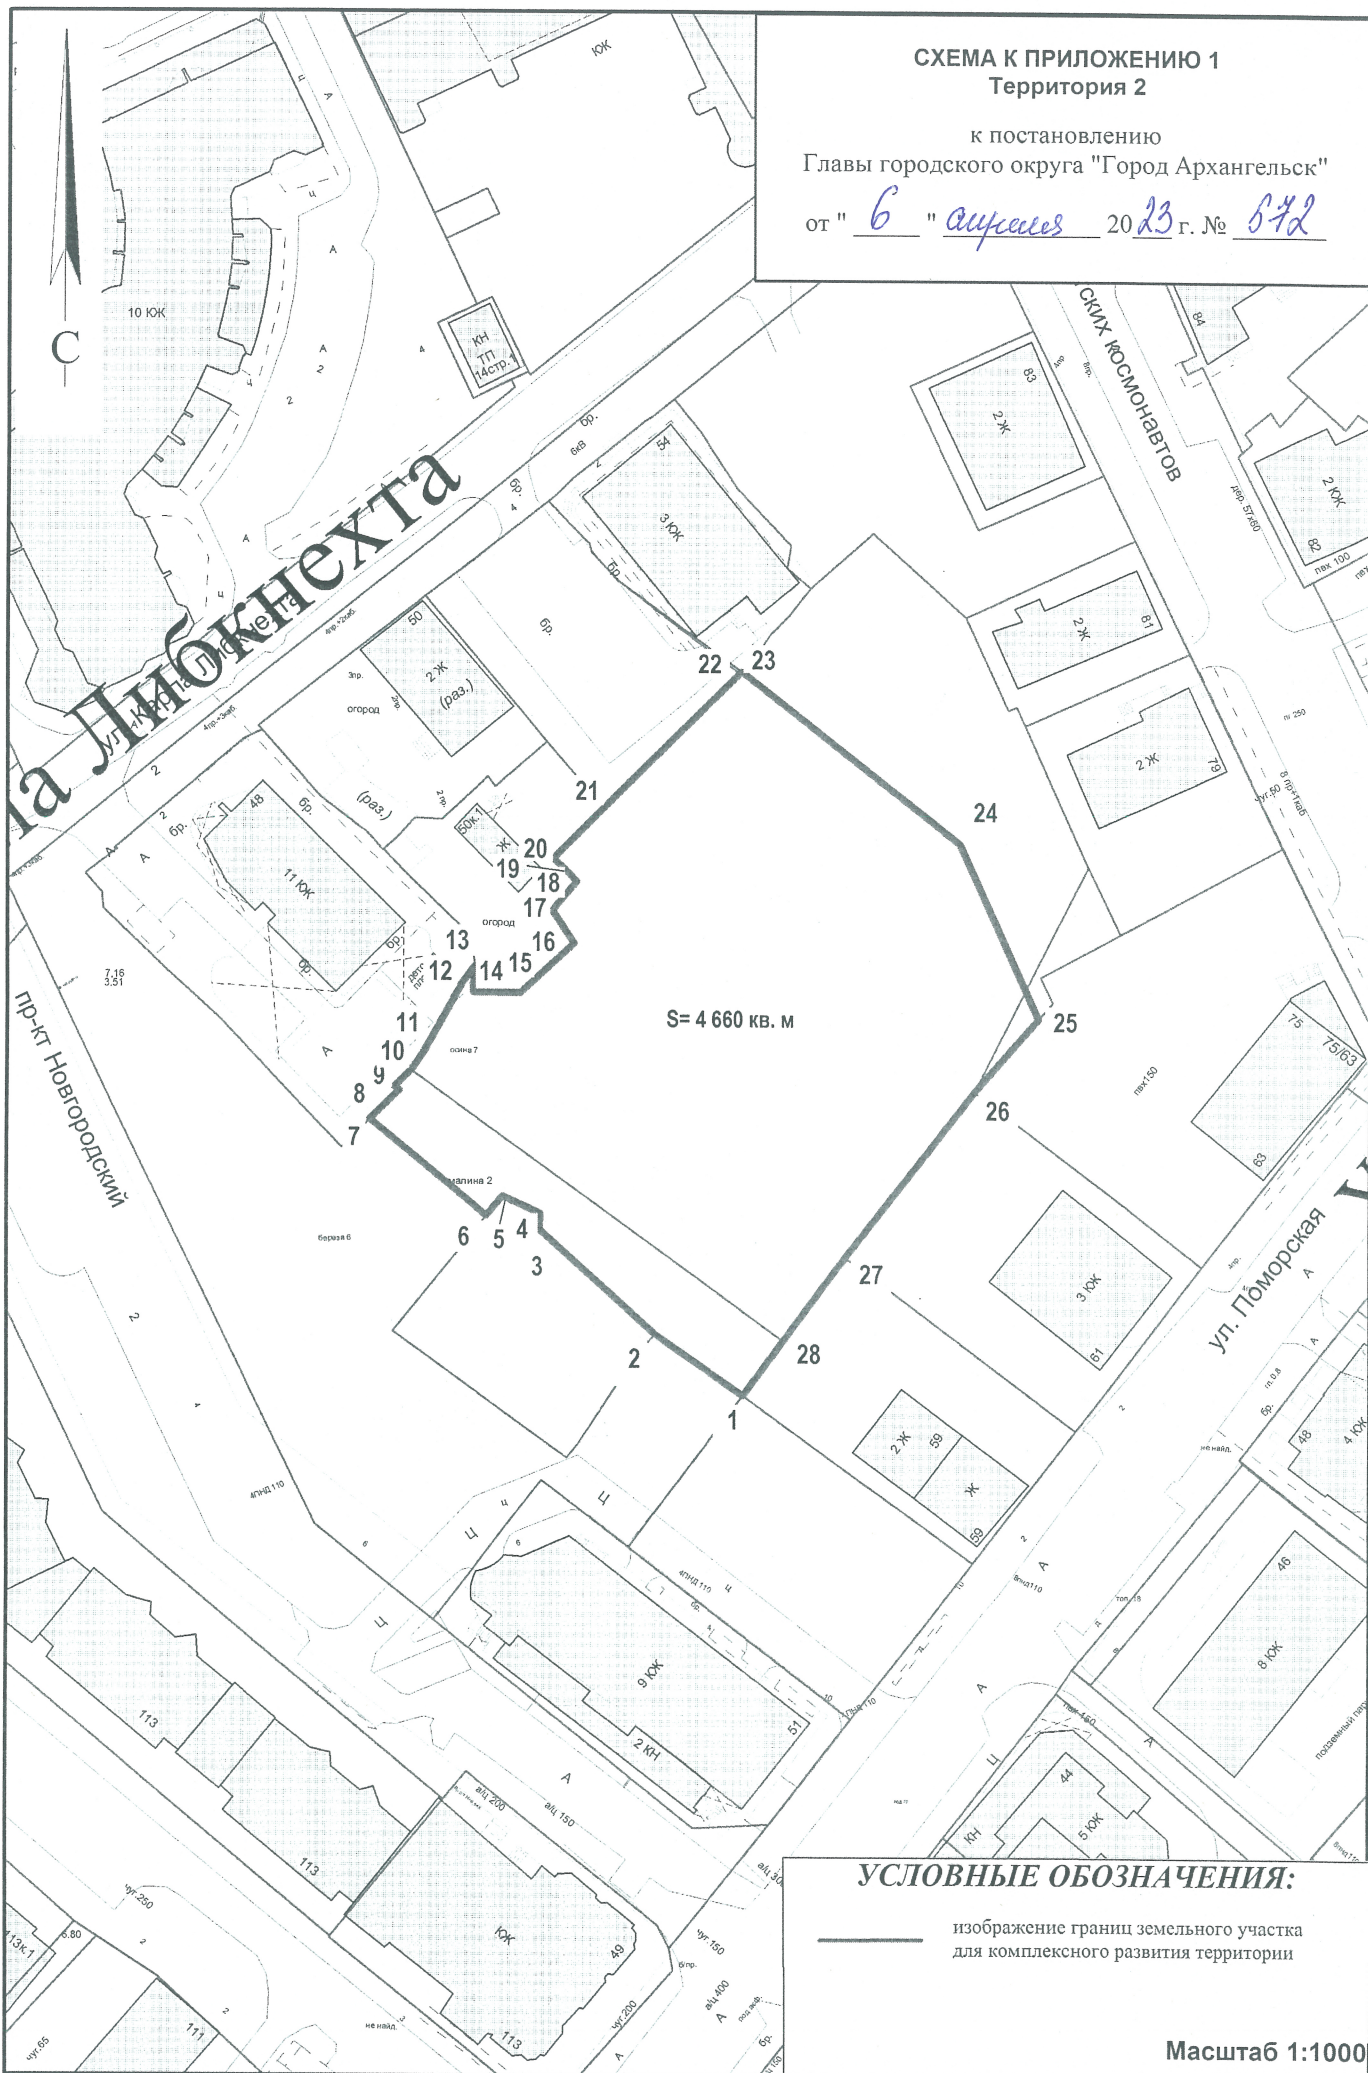

УСЛОВНЫЕ ОБОЗНАЧЕНИЯ:

— изображение границ земельного участка
для комплексного развития территории

Масштаб 1:1000