


КАРТА-СХЕМА ГРАНИЦ ПРИЛЕГАЮЩИХ ТЕРРИТОРИЙ

нежилого здания расположенного по адресу:
Российская Федерация, Архангельская область,
муниципальное образование "Город Архангельск",
город Архангельск, проспект Московский, дом 4, корпус 2
(кадастровый номер земельного участка 29:22:050404:82)

УТВЕРЖДЕНА

Постановлением Администрации
муниципального образования "Город Архангельск"

от "07" 08 2020 г. № 1313

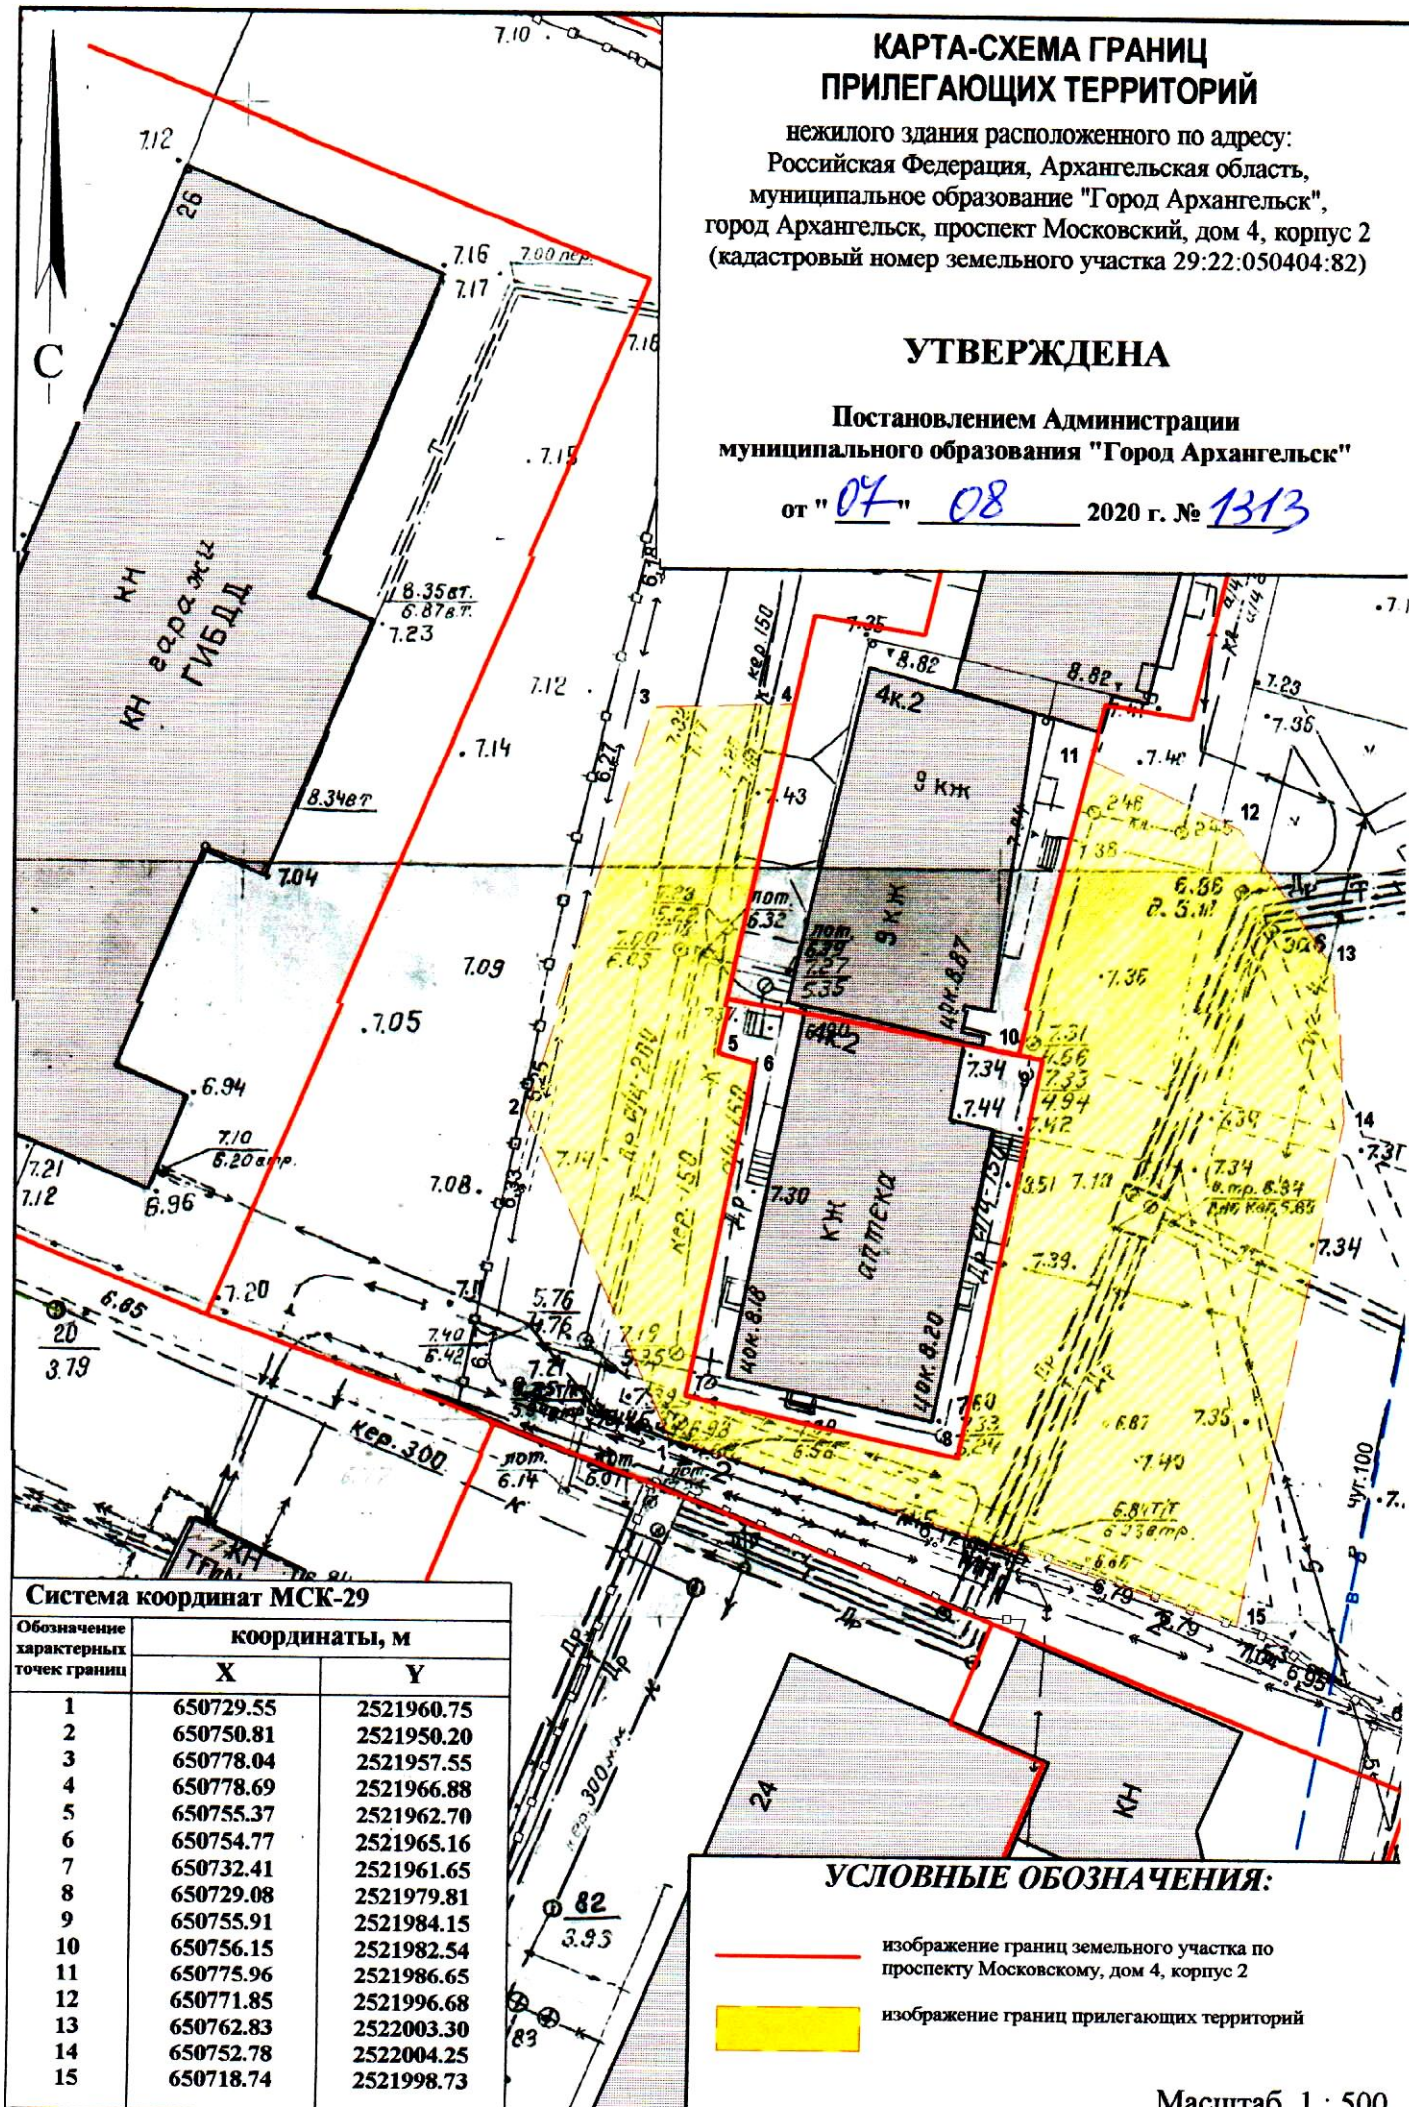

Система координат МСК-29

Обозначение характерных точек границ	координаты, м	
	X	Y
1	650729.55	2521960.75
2	650750.81	2521950.20
3	650778.04	2521957.55
4	650778.69	2521966.88
5	650755.37	2521962.70
6	650754.77	2521965.16
7	650732.41	2521961.65
8	650729.08	2521979.81
9	650755.91	2521984.15
10	650756.15	2521982.54
11	650775.96	2521986.65
12	650771.85	2521996.68
13	650762.83	2522003.30
14	650752.78	2522004.25
15	650718.74	2521998.73

УСЛОВНЫЕ ОБОЗНАЧЕНИЯ:

- изображение границ земельного участка по проспекту Московскому, дом 4, корпус 2
- изображение границ прилегающих территорий

Масштаб 1 : 500