


КАРТА-СХЕМА ГРАНИЦ ПРИЛЕГАЮЩИХ ТЕРРИТОРИЙ

нежилого здания расположенного по адресу:
Российская Федерация, Архангельская область,
муниципальное образование "Город Архангельск",
город Архангельск, улица Октябрат, дом 13
(кадастровый номер земельного участка 29:22:050406:20)

УТВЕРЖДЕНА

Постановлением Администрации
муниципального образования "Город Архангельск"

от " 16 " 10 2020 г. № 1695^д

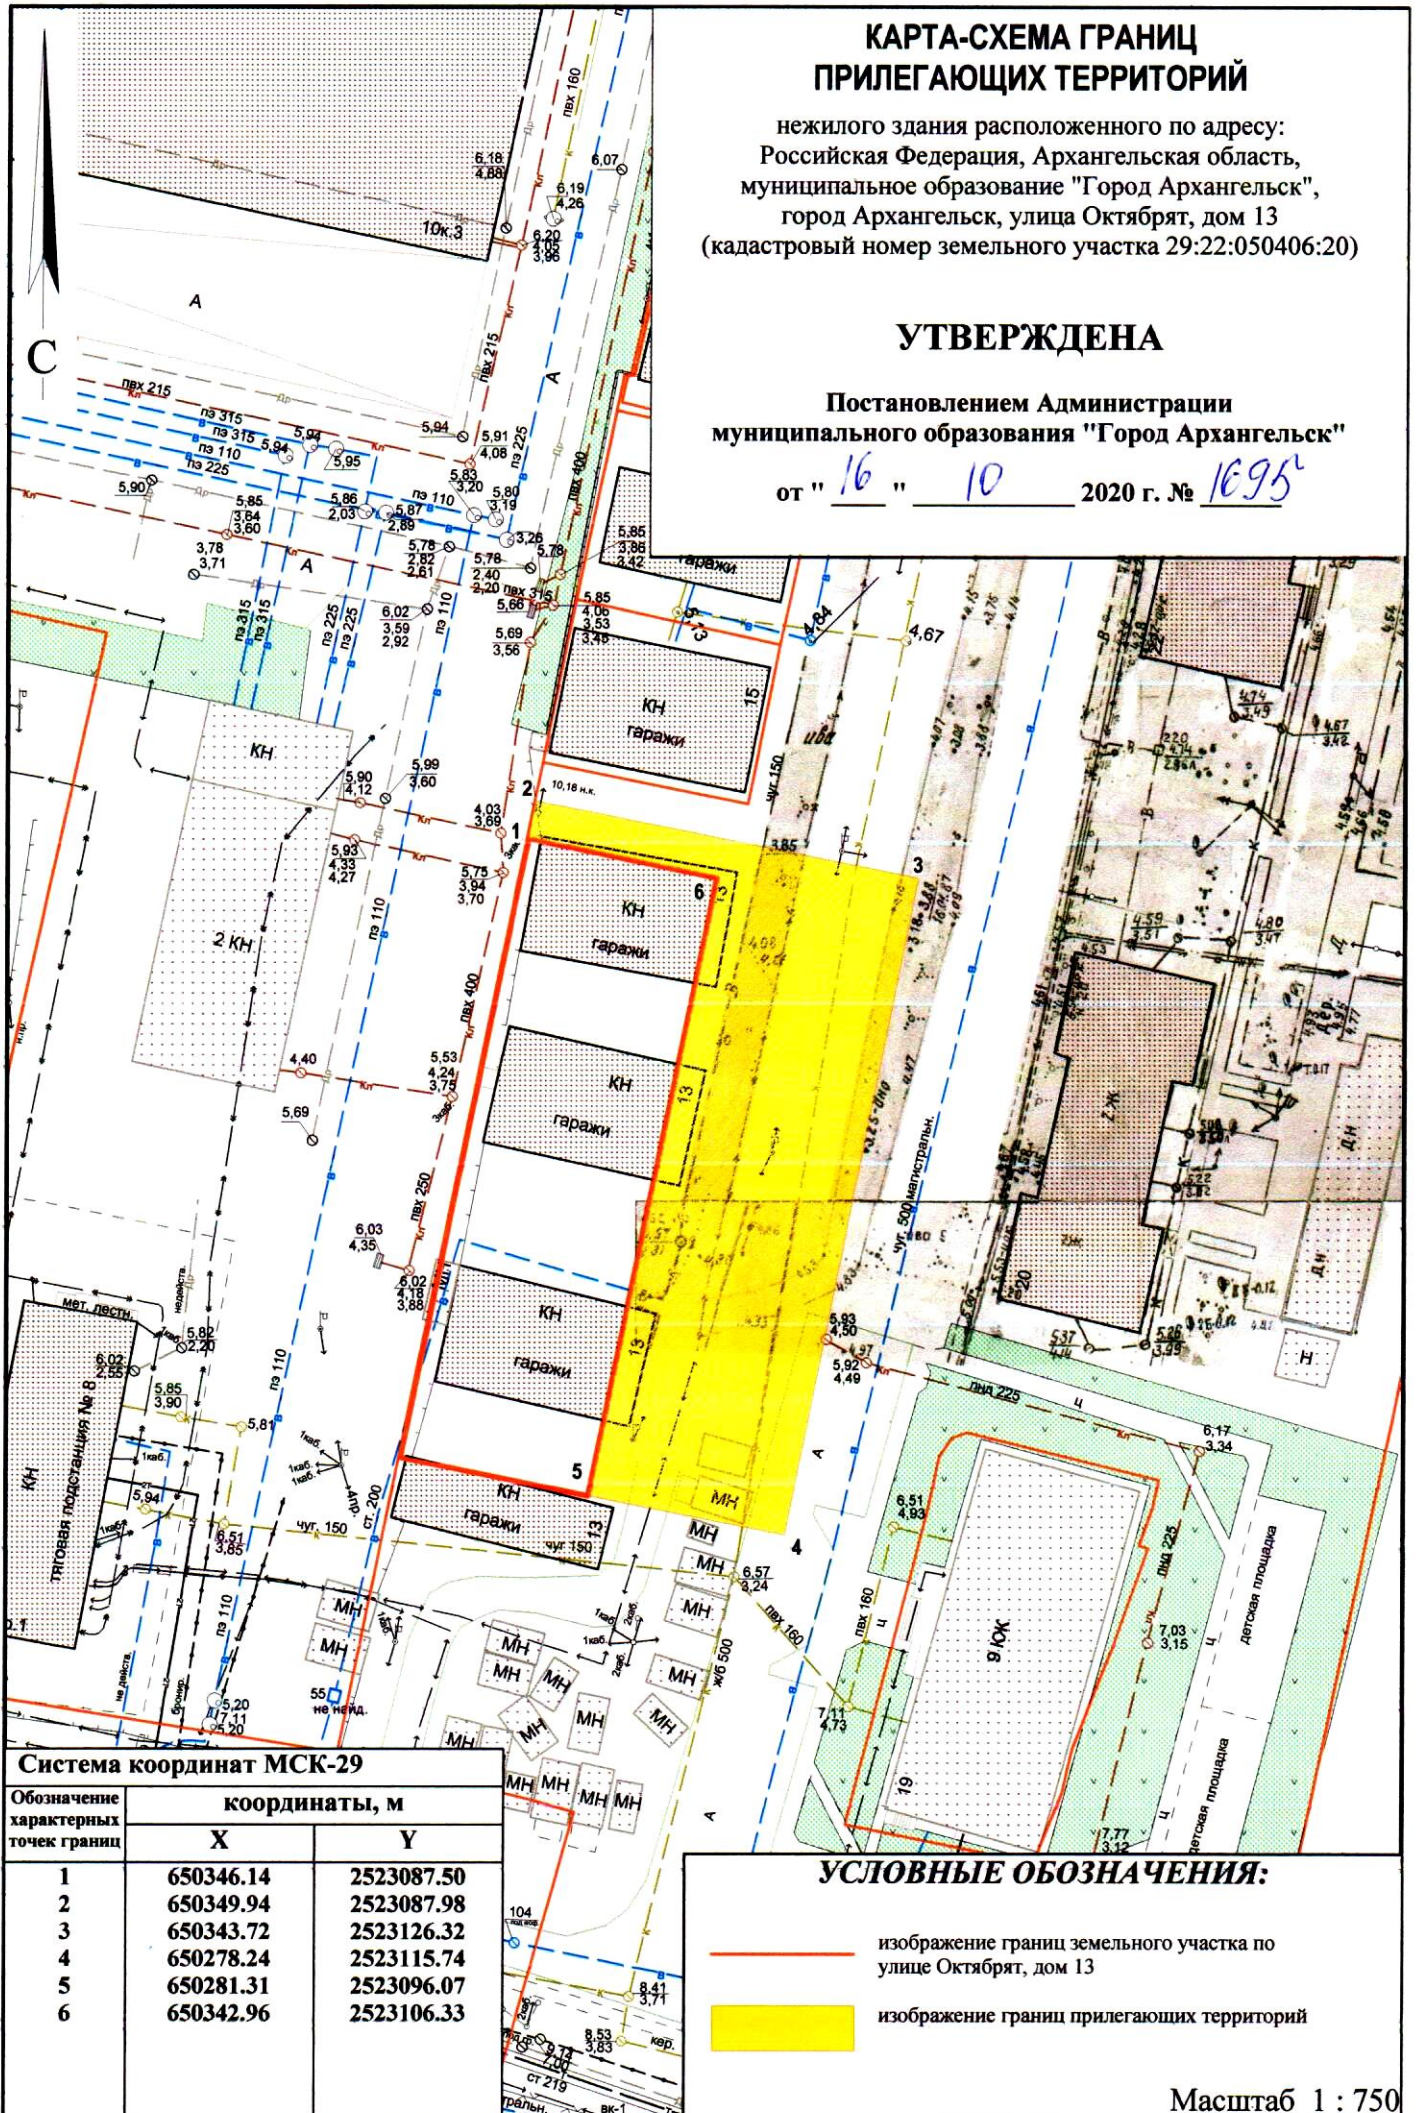

Система координат МСК-29

Обозначение характерных точек границ	координаты, м	
	X	Y
1	650346.14	2523087.50
2	650349.94	2523087.98
3	650343.72	2523126.32
4	650278.24	2523115.74
5	650281.31	2523096.07
6	650342.96	2523106.33

УСЛОВНЫЕ ОБОЗНАЧЕНИЯ:

- изображение границ земельного участка по улице Октябрат, дом 13
- изображение границ прилегающих территорий

Масштаб 1 : 750