


КАРТА-СХЕМА ГРАНИЦ ПРИЛЕГАЮЩИХ ТЕРРИТОРИЙ

нежилого здания расположенного по адресу:
Российская Федерация, Архангельская область,
городской округ "Город Архангельск",
город Архангельск, проспект Ленинградский, дом 17
(кадастровый номер объекта капитального
строительства 29:22:050404:223)

УТВЕРЖДЕНА

Постановлением Администрации
городского округа "Город Архангельск"

от "1" октября 2021 г. № 1982

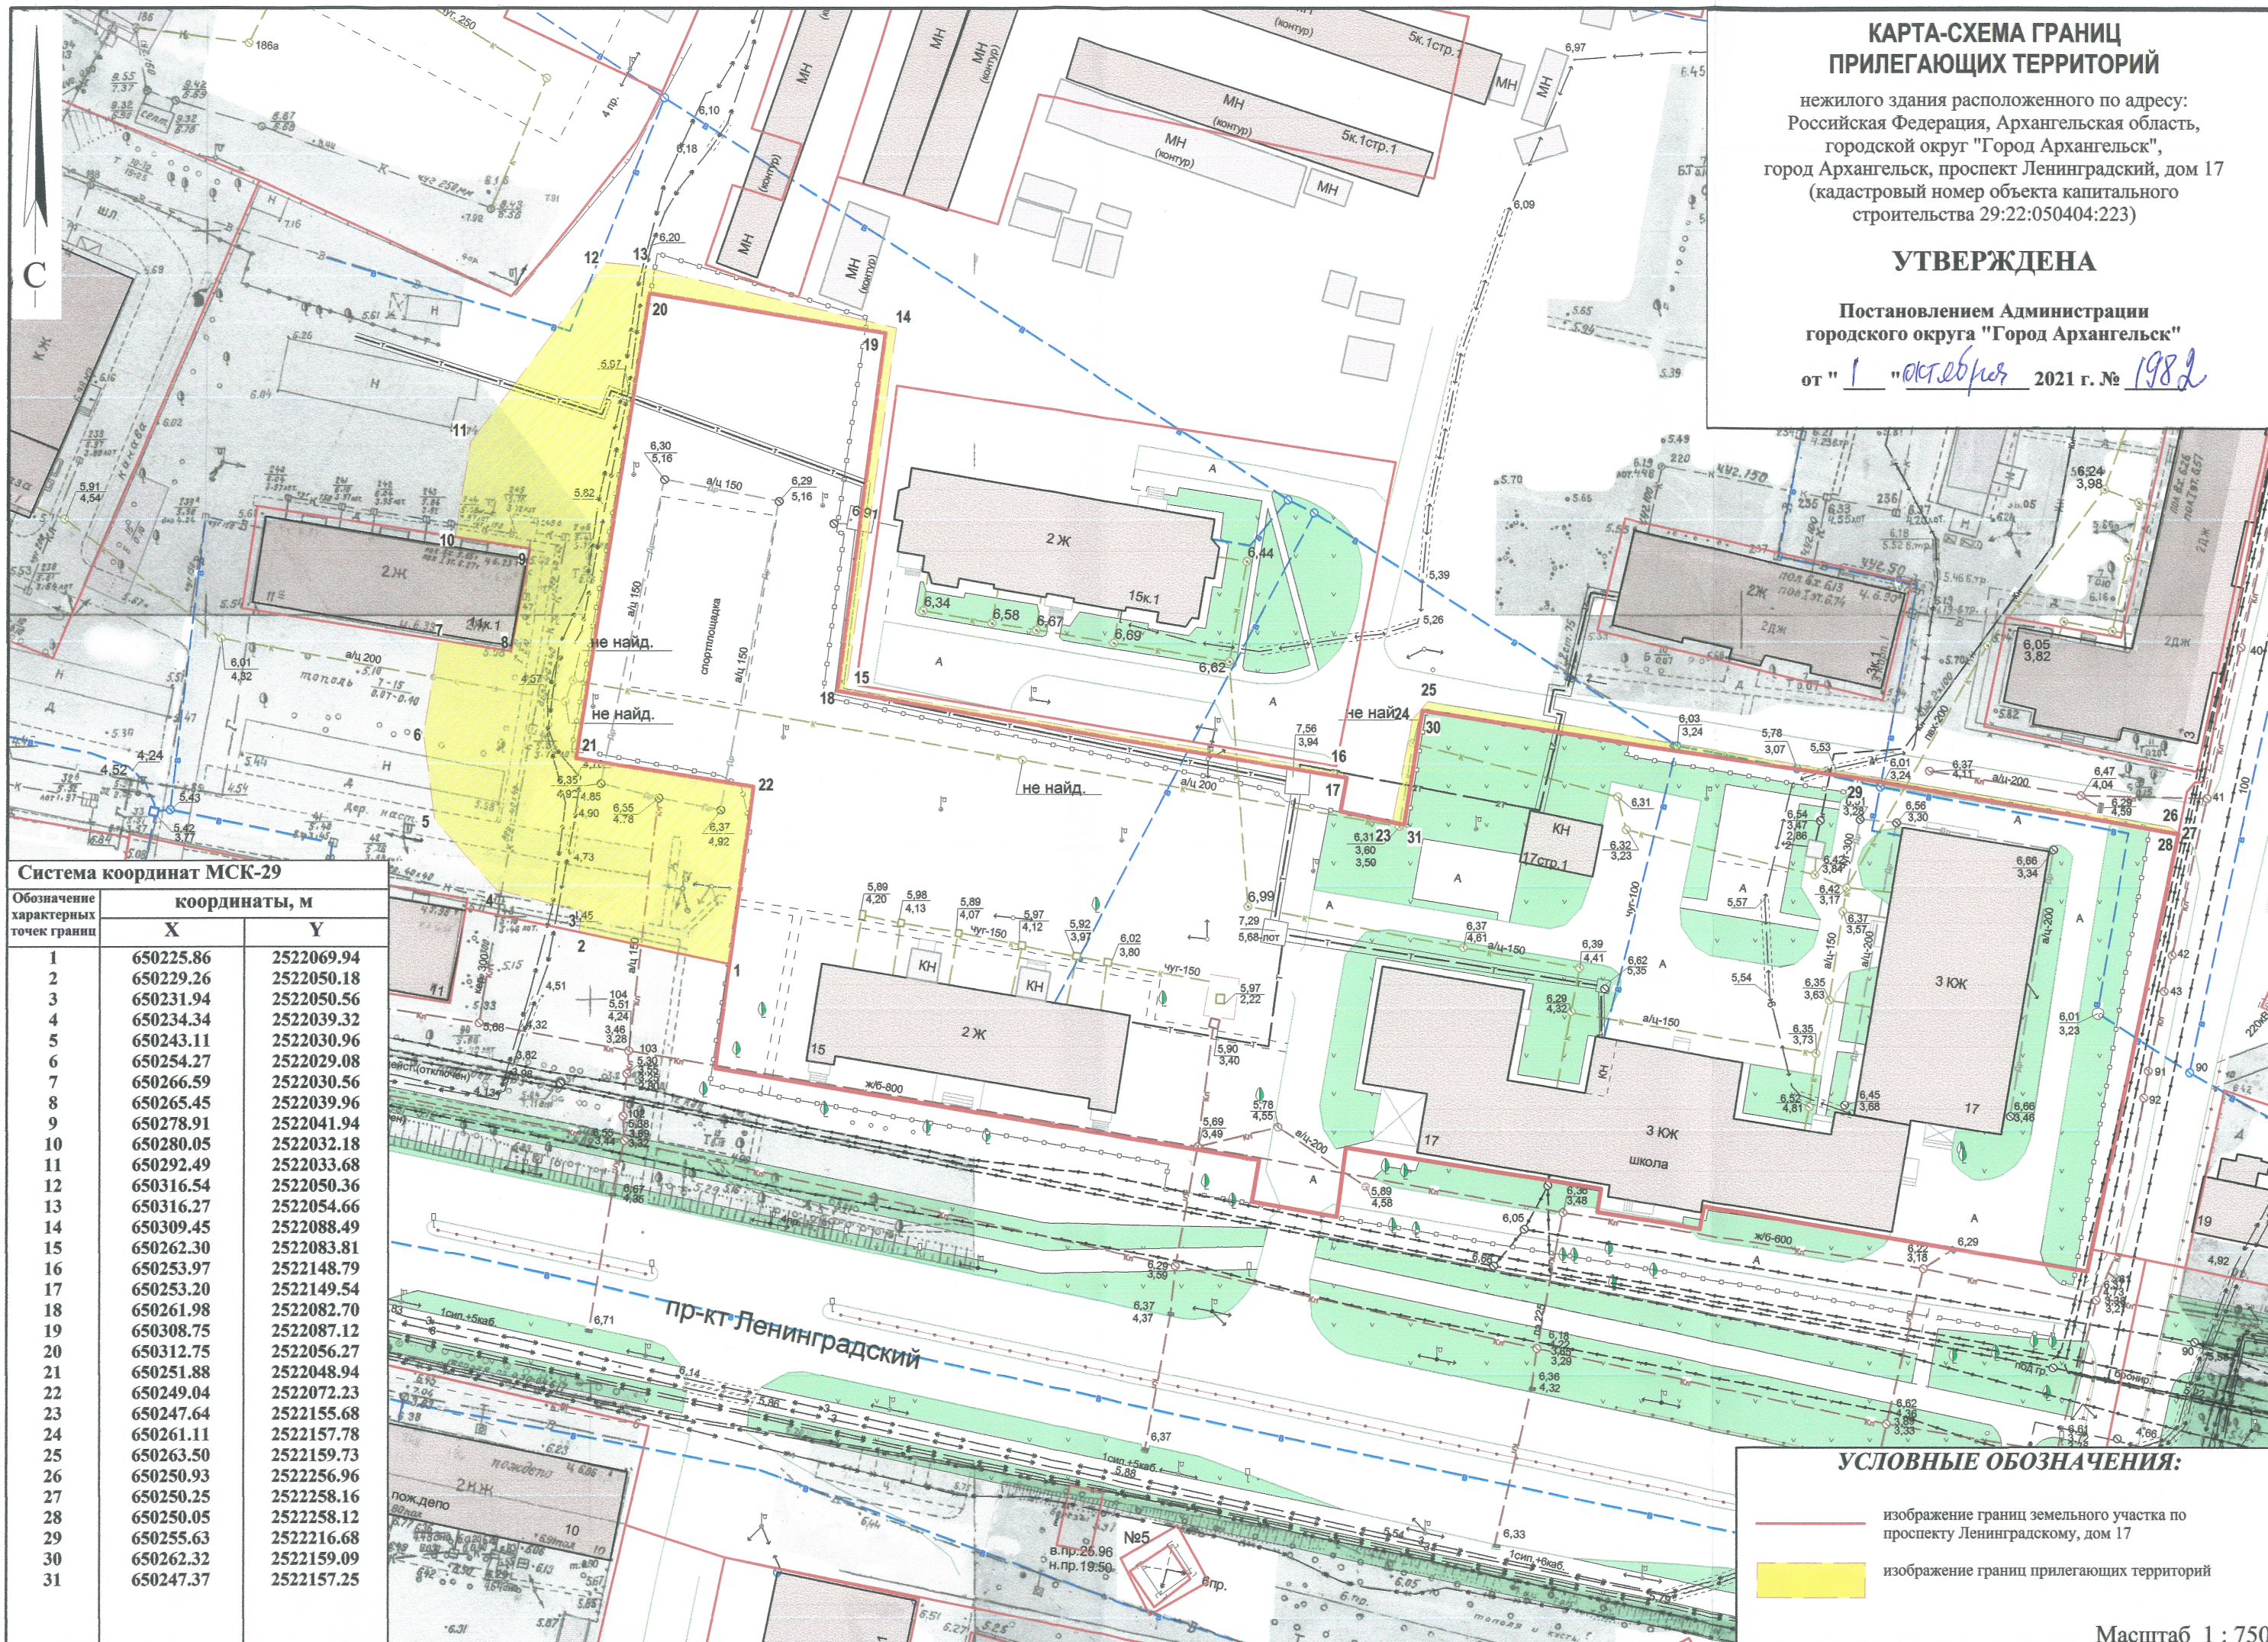

Система координат МСК-29

Обозначение характерных точек границ	координаты, м	
	X	Y
1	650225.86	2522069.94
2	650229.26	2522050.18
3	650231.94	2522050.56
4	650234.34	2522039.32
5	650243.11	2522030.96
6	650254.27	2522029.08
7	650266.59	2522030.56
8	650265.45	2522039.96
9	650278.91	2522041.94
10	650280.05	2522032.18
11	650292.49	2522033.68
12	650316.54	2522050.36
13	650316.27	2522054.66
14	650309.45	2522088.49
15	650262.30	2522083.81
16	650253.97	2522148.79
17	650253.20	2522149.54
18	650261.98	2522082.70
19	650308.75	2522087.12
20	650312.75	2522056.27
21	650251.88	2522048.94
22	650249.04	2522072.23
23	650247.64	2522155.68
24	650261.11	2522157.78
25	650263.50	2522159.73
26	650250.93	2522256.96
27	650250.25	2522258.16
28	650250.05	2522258.12
29	650255.63	2522216.68
30	650262.32	2522159.09
31	650247.37	2522157.25

УСЛОВНЫЕ ОБОЗНАЧЕНИЯ:

- изображение границ земельного участка по проспекту Ленинградскому, дом 17
- изображение границ прилегающих территорий