


КАРТА-СХЕМА ГРАНИЦ ПРИЛЕГАЮЩИХ ТЕРРИТОРИЙ

нежилого здания расположенного по адресу:
Российская Федерация, Архангельская область,
городской округ "Город Архангельск",
город Архангельск, улица Котласская, дом 30
(кадастровый номер объекта капитального
строительства 29:22:050107:68)

УТВЕРЖДЕНА

Постановлением Администрации
городского округа "Город Архангельск"

от " 7 " февраля 2022 г. № 259

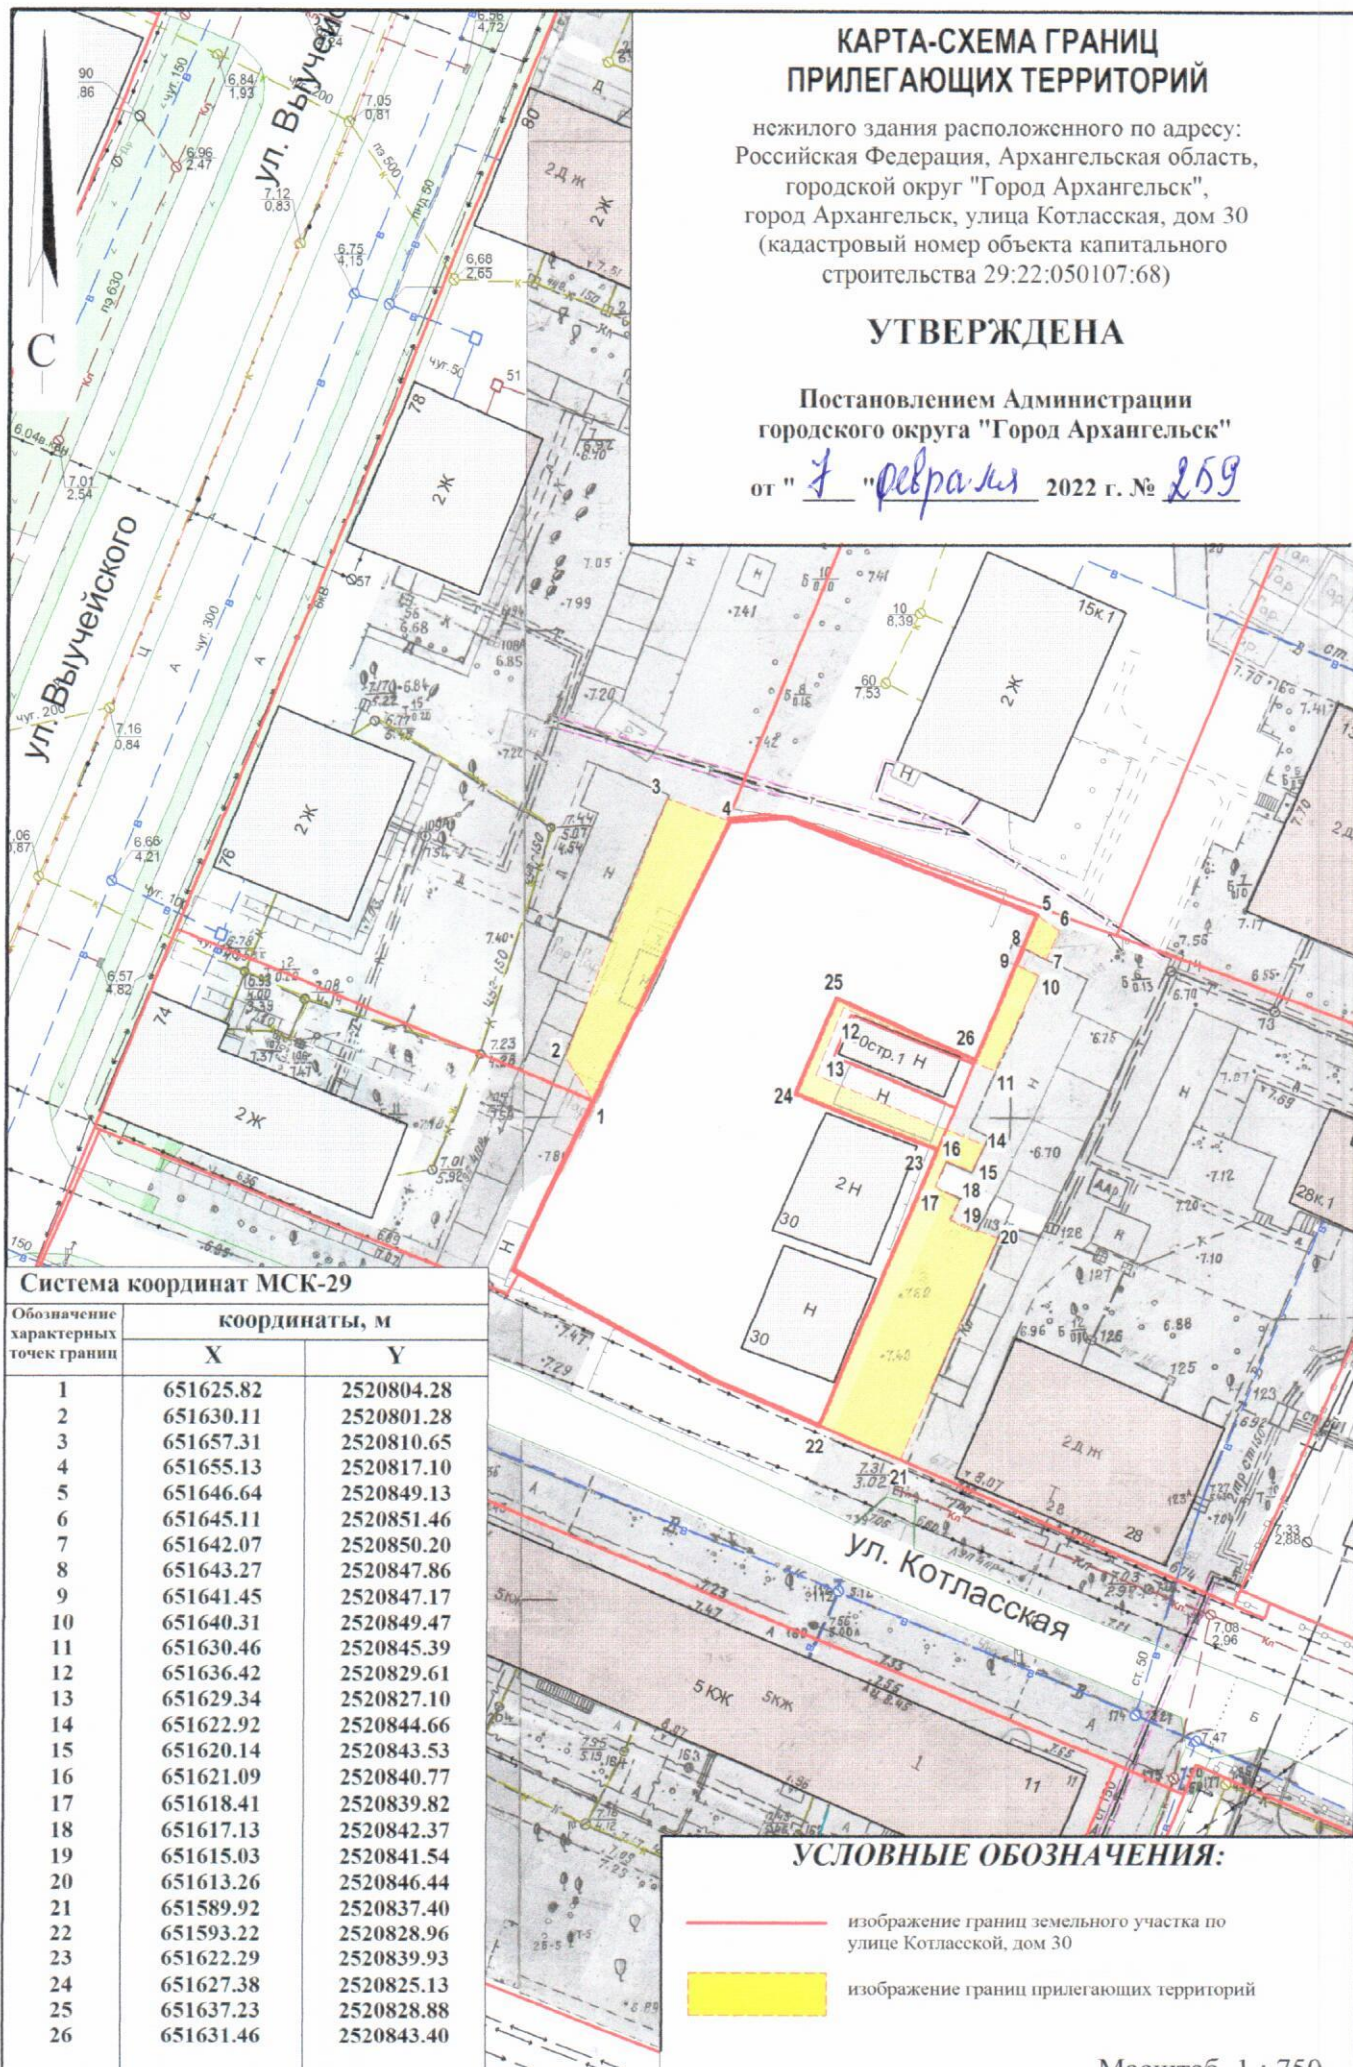

Система координат МСК-29		
Обозначение характерных точек границ	координаты, м	
	X	Y
1	651625.82	2520804.28
2	651630.11	2520801.28
3	651657.31	2520810.65
4	651655.13	2520817.10
5	651646.64	2520849.13
6	651645.11	2520851.46
7	651642.07	2520850.20
8	651643.27	2520847.86
9	651641.45	2520847.17
10	651640.31	2520849.47
11	651630.46	2520845.39
12	651636.42	2520829.61
13	651629.34	2520827.10
14	651622.92	2520844.66
15	651620.14	2520843.53
16	651621.09	2520840.77
17	651618.41	2520839.82
18	651617.13	2520842.37
19	651615.03	2520841.54
20	651613.26	2520846.44
21	651589.92	2520837.40
22	651593.22	2520828.96
23	651622.29	2520839.93
24	651627.38	2520825.13
25	651637.23	2520828.88
26	651631.46	2520843.40

УСЛОВНЫЕ ОБОЗНАЧЕНИЯ:

- изображение границ земельного участка по улице Котласской, дом 30
- изображение границ прилегающих территорий

Масштаб 1 : 750