


## КАРТА-СХЕМА ГРАНИЦ ПРИЛЕГАЮЩИХ ТЕРРИТОРИЙ

нежилого здания расположенного по адресу:  
Российская Федерация, Архангельская область,  
муниципальное образование "Город Архангельск",  
город Архангельск, улица Поморская, дом 7, строение 1  
(кадастровый номер объекта капитального  
строительства 29:22:050512:129)

**УТВЕРЖДЕНА**

Постановлением Администрации  
муниципального образования "Город Архангельск"

от " 28 " 04 2020 г. № 493

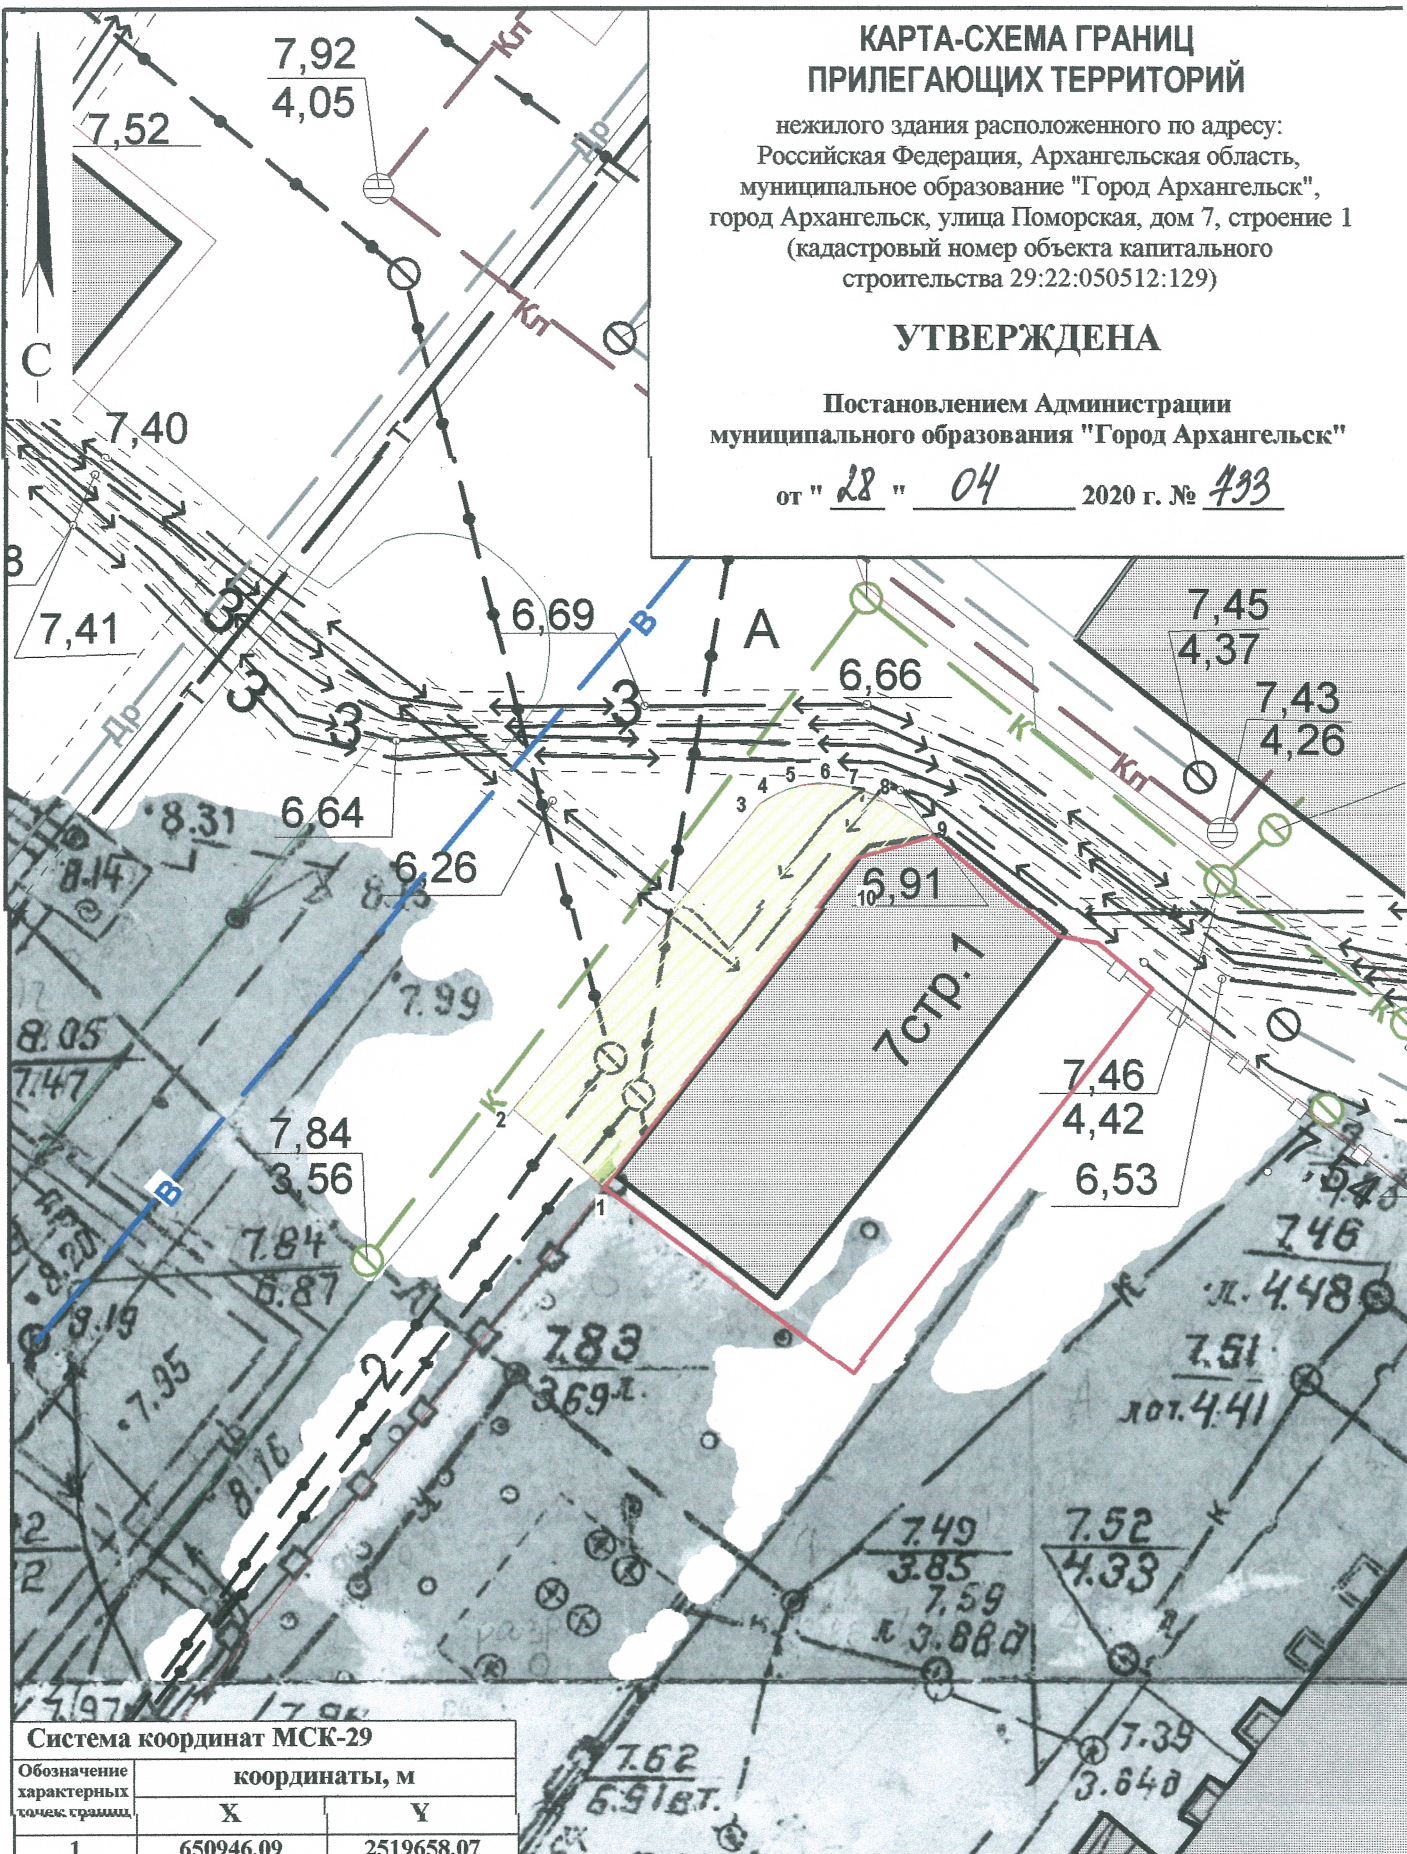

Система координат МСК-29

Обозначение характерных точек границ	координаты, м	
	X	Y
1	650946.09	2519658.07
2	650948.55	2519654.99
3	650958.95	2519662.86
4	650959.33	2519663.47
5	650959.61	2519664.22
6	650959.70	2519665.04
7	650959.61	2519665.85
8	650959.36	2519666.68
9	650958.12	2519668.68
10	650957.27	2519666.08

### УСЛОВНЫЕ ОБОЗНАЧЕНИЯ:

- изображение границ земельного участка по  
улице Поморской, дом 7, строение 1
- изображение границ прилегающих территорий

Масштаб 1 : 250