


КАРТА-СХЕМА ГРАНИЦ ПРИЛЕГАЮЩИХ ТЕРРИТОРИЙ

резервуара для хранения газообразных веществ
расположенного у здания по адресу: Российская Федерация,
Архангельская область, городской округ "Город Архангельск",
город Архангельск, улица Школьная, дом 162

УТВЕРЖДЕНА

Постановлением Администрации
городского округа "Город Архангельск"

от "28" февраля 2023 г. № 3д4

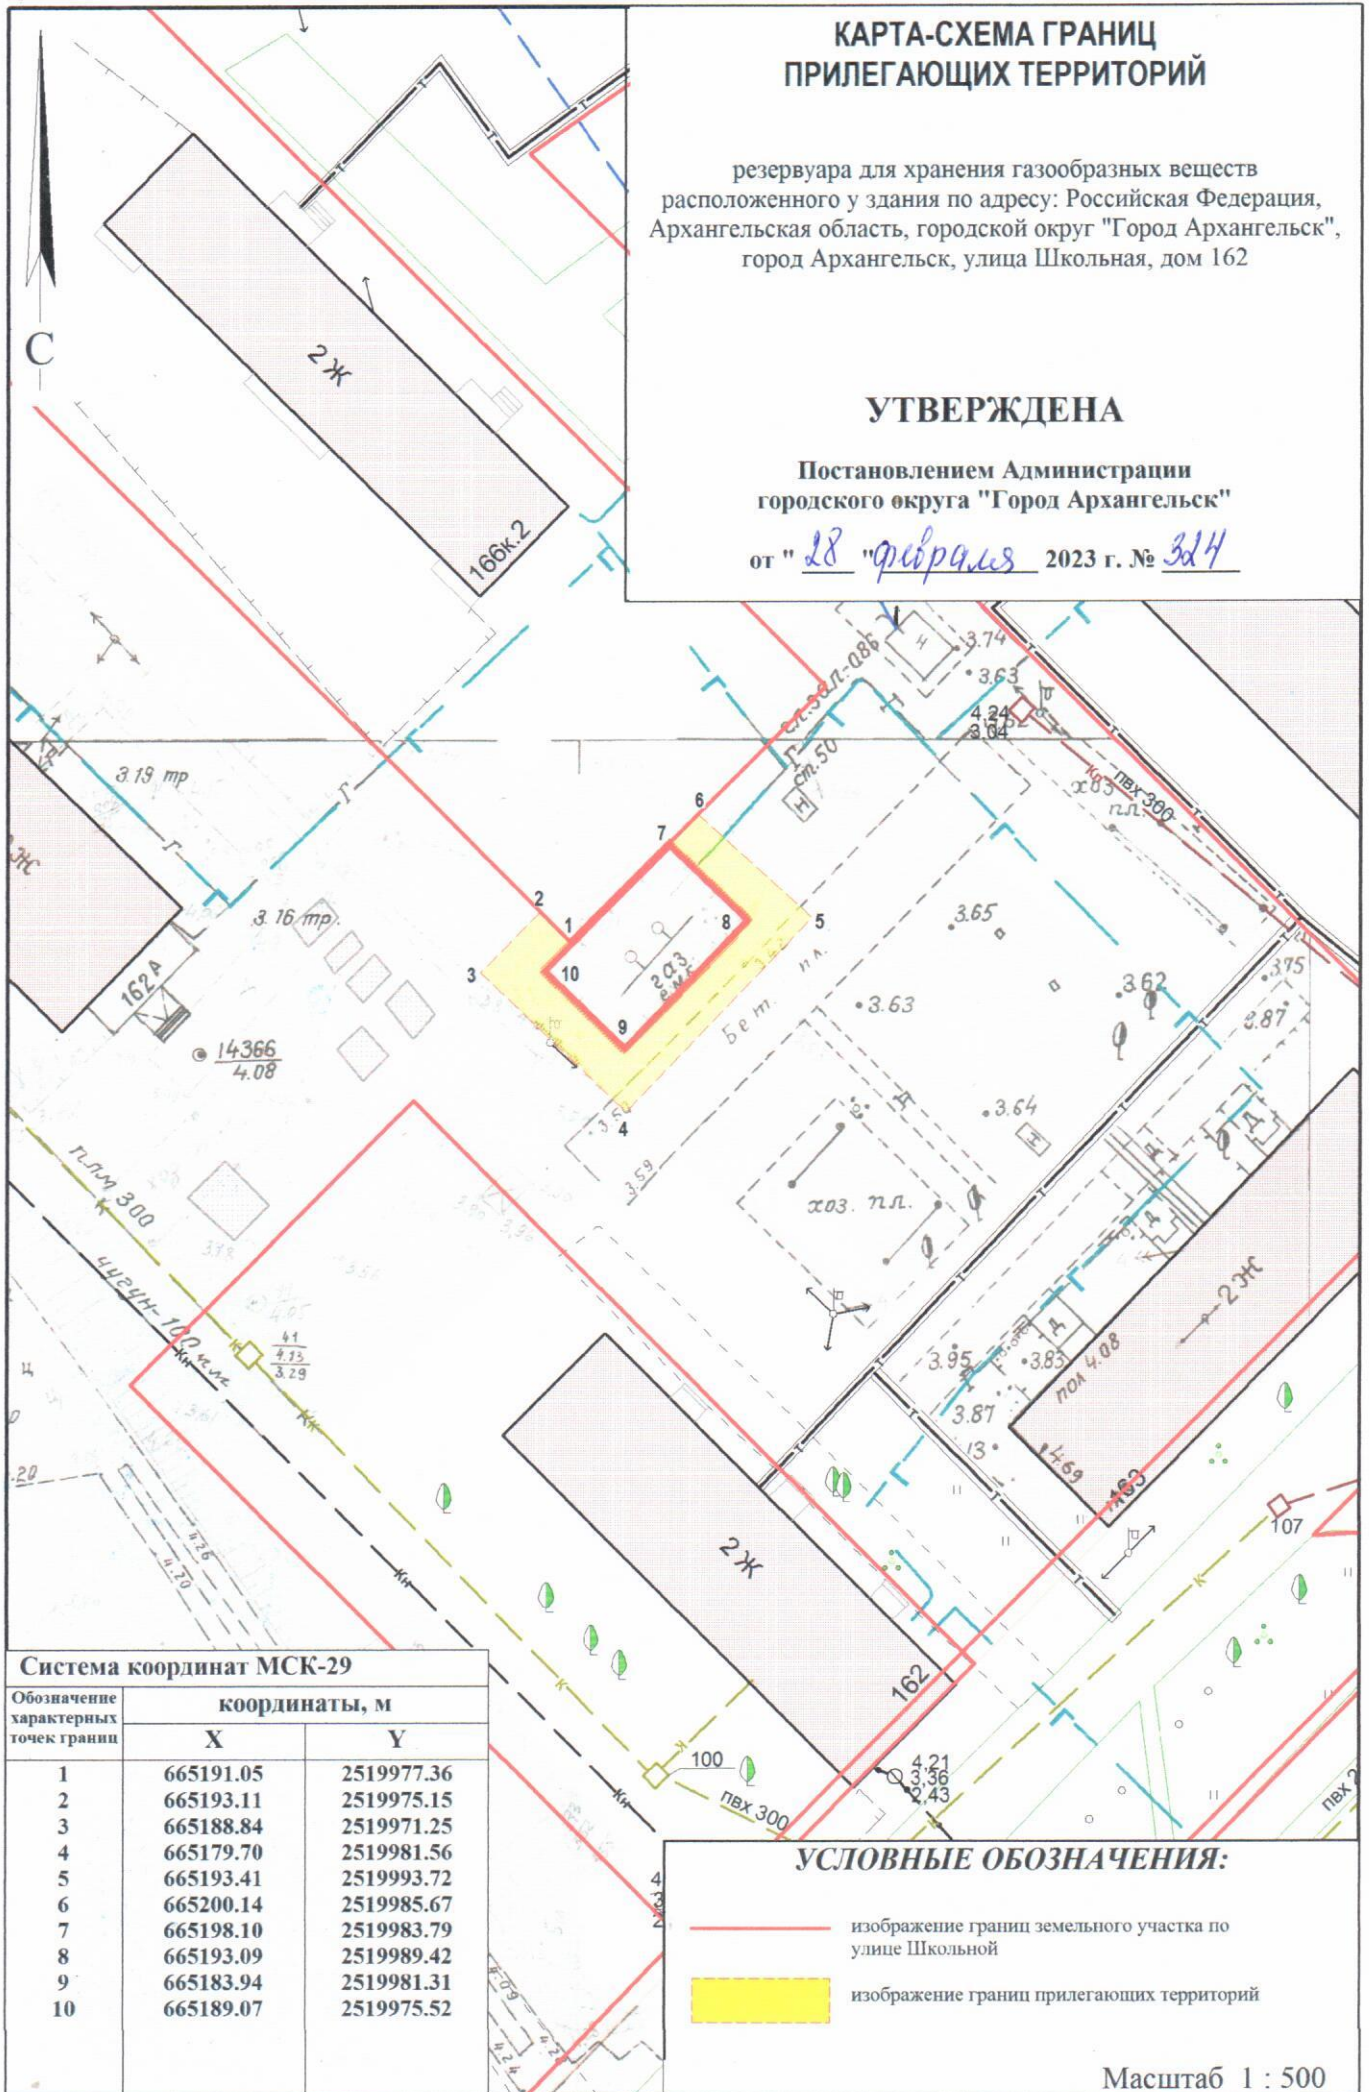

Система координат МСК-29

Обозначение характерных точек границ	координаты, м	
	X	Y
1	665191.05	2519977.36
2	665193.11	2519975.15
3	665188.84	2519971.25
4	665179.70	2519981.56
5	665193.41	2519993.72
6	665200.14	2519985.67
7	665198.10	2519983.79
8	665193.09	2519989.42
9	665183.94	2519981.31
10	665189.07	2519975.52

УСЛОВНЫЕ ОБОЗНАЧЕНИЯ:

- изображение границ земельного участка по
улице Школьной
- изображение границ прилегающих территорий

Масштаб 1 : 500