


**КАРТА-СХЕМА ГРАНИЦ  
ПРИЛЕГАЮЩИХ ТЕРРИТОРИЙ**  
нежилого здания расположенного по адресу:  
Российская Федерация, Архангельская область,  
муниципальное образование "Город Архангельск",  
город Архангельск, улица Советская, дом 44  
(кадастровый номер объекта капитального  
строительства 29:22:022519:55)

**УТВЕРЖДЕНА**

Постановлением Администрации  
муниципального образования "Город Архангельск"

от "24" 03 2020 г. № 574

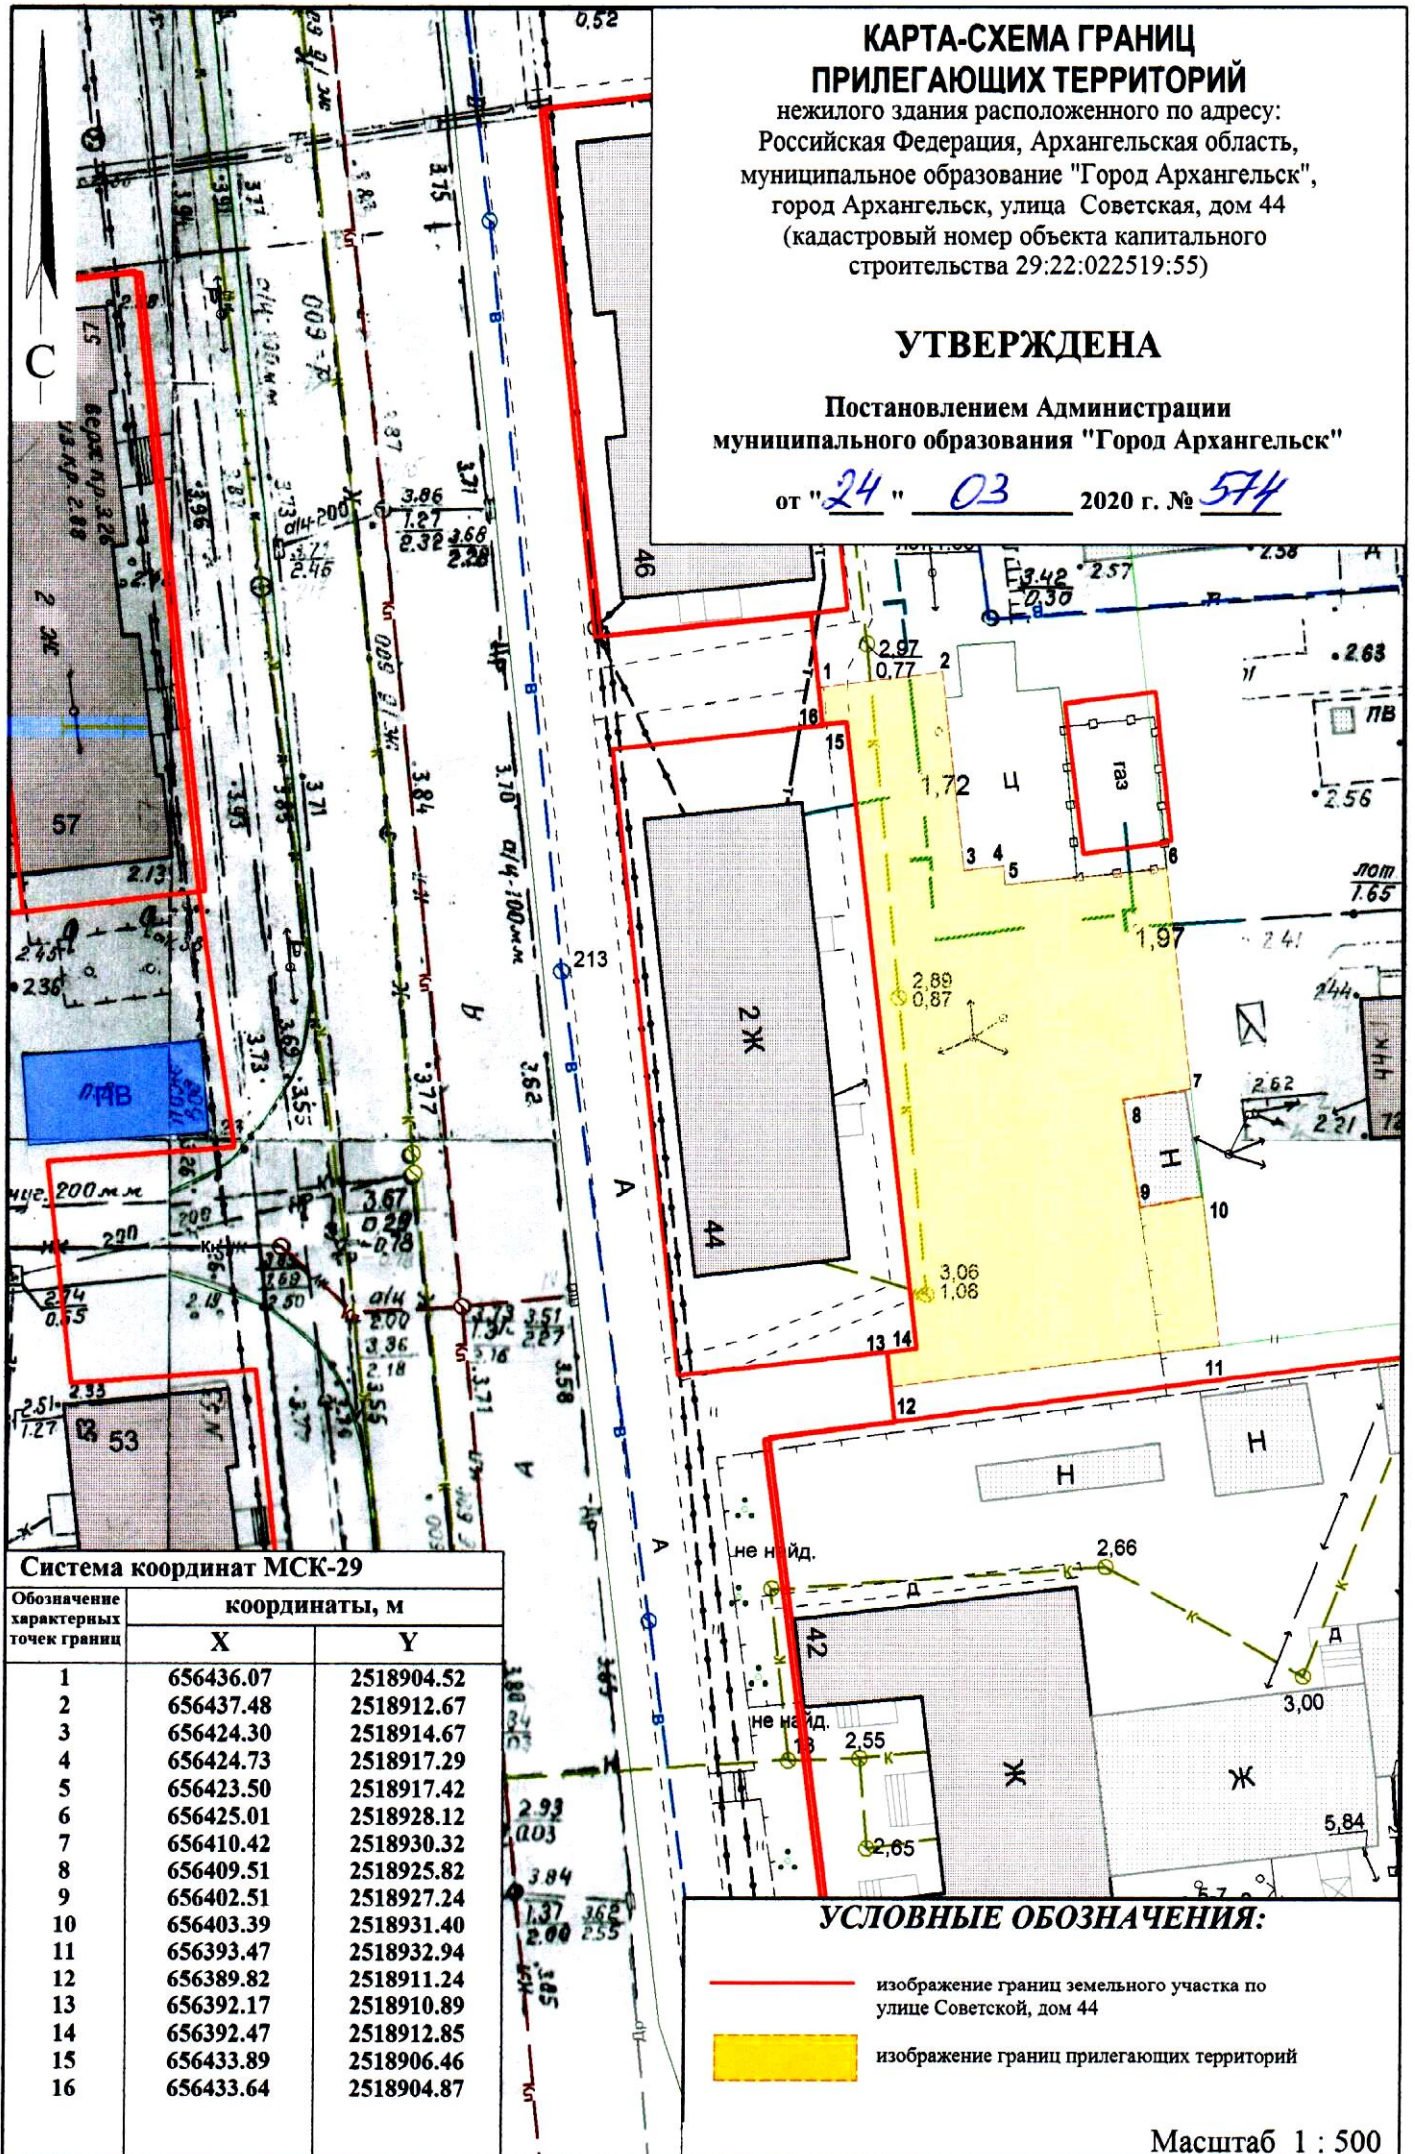

**Система координат МСК-29**

Обозначение характерных точек границ	координаты, м	
	X	Y
1	656436.07	2518904.52
2	656437.48	2518912.67
3	656424.30	2518914.67
4	656424.73	2518917.29
5	656423.50	2518917.42
6	656425.01	2518928.12
7	656410.42	2518930.32
8	656409.51	2518925.82
9	656402.51	2518927.24
10	656403.39	2518931.40
11	656393.47	2518932.94
12	656389.82	2518911.24
13	656392.17	2518910.89
14	656392.47	2518912.85
15	656433.89	2518906.46
16	656433.64	2518904.87

**УСЛОВНЫЕ ОБОЗНАЧЕНИЯ:**

- изображение границ земельного участка по улице Советской, дом 44
- изображение границ прилегающих территорий

Масштаб 1 : 500