


КАРТА-СХЕМА ГРАНИЦ ПРИЛЕГАЮЩИХ ТЕРРИТОРИЙ

нежилого здания расположенного по адресу:
Российская Федерация, Архангельская область,
муниципальное образование "Город Архангельск",
город Архангельск, ул. Революции, дом 8
(кадастровый номер объекта капитального строительства
29:22:071303:19)

УТВЕРЖДЕНА

Постановлением Администрации
муниципального образования "Город Архангельск"

от "26" 09 2019 г. № 1507

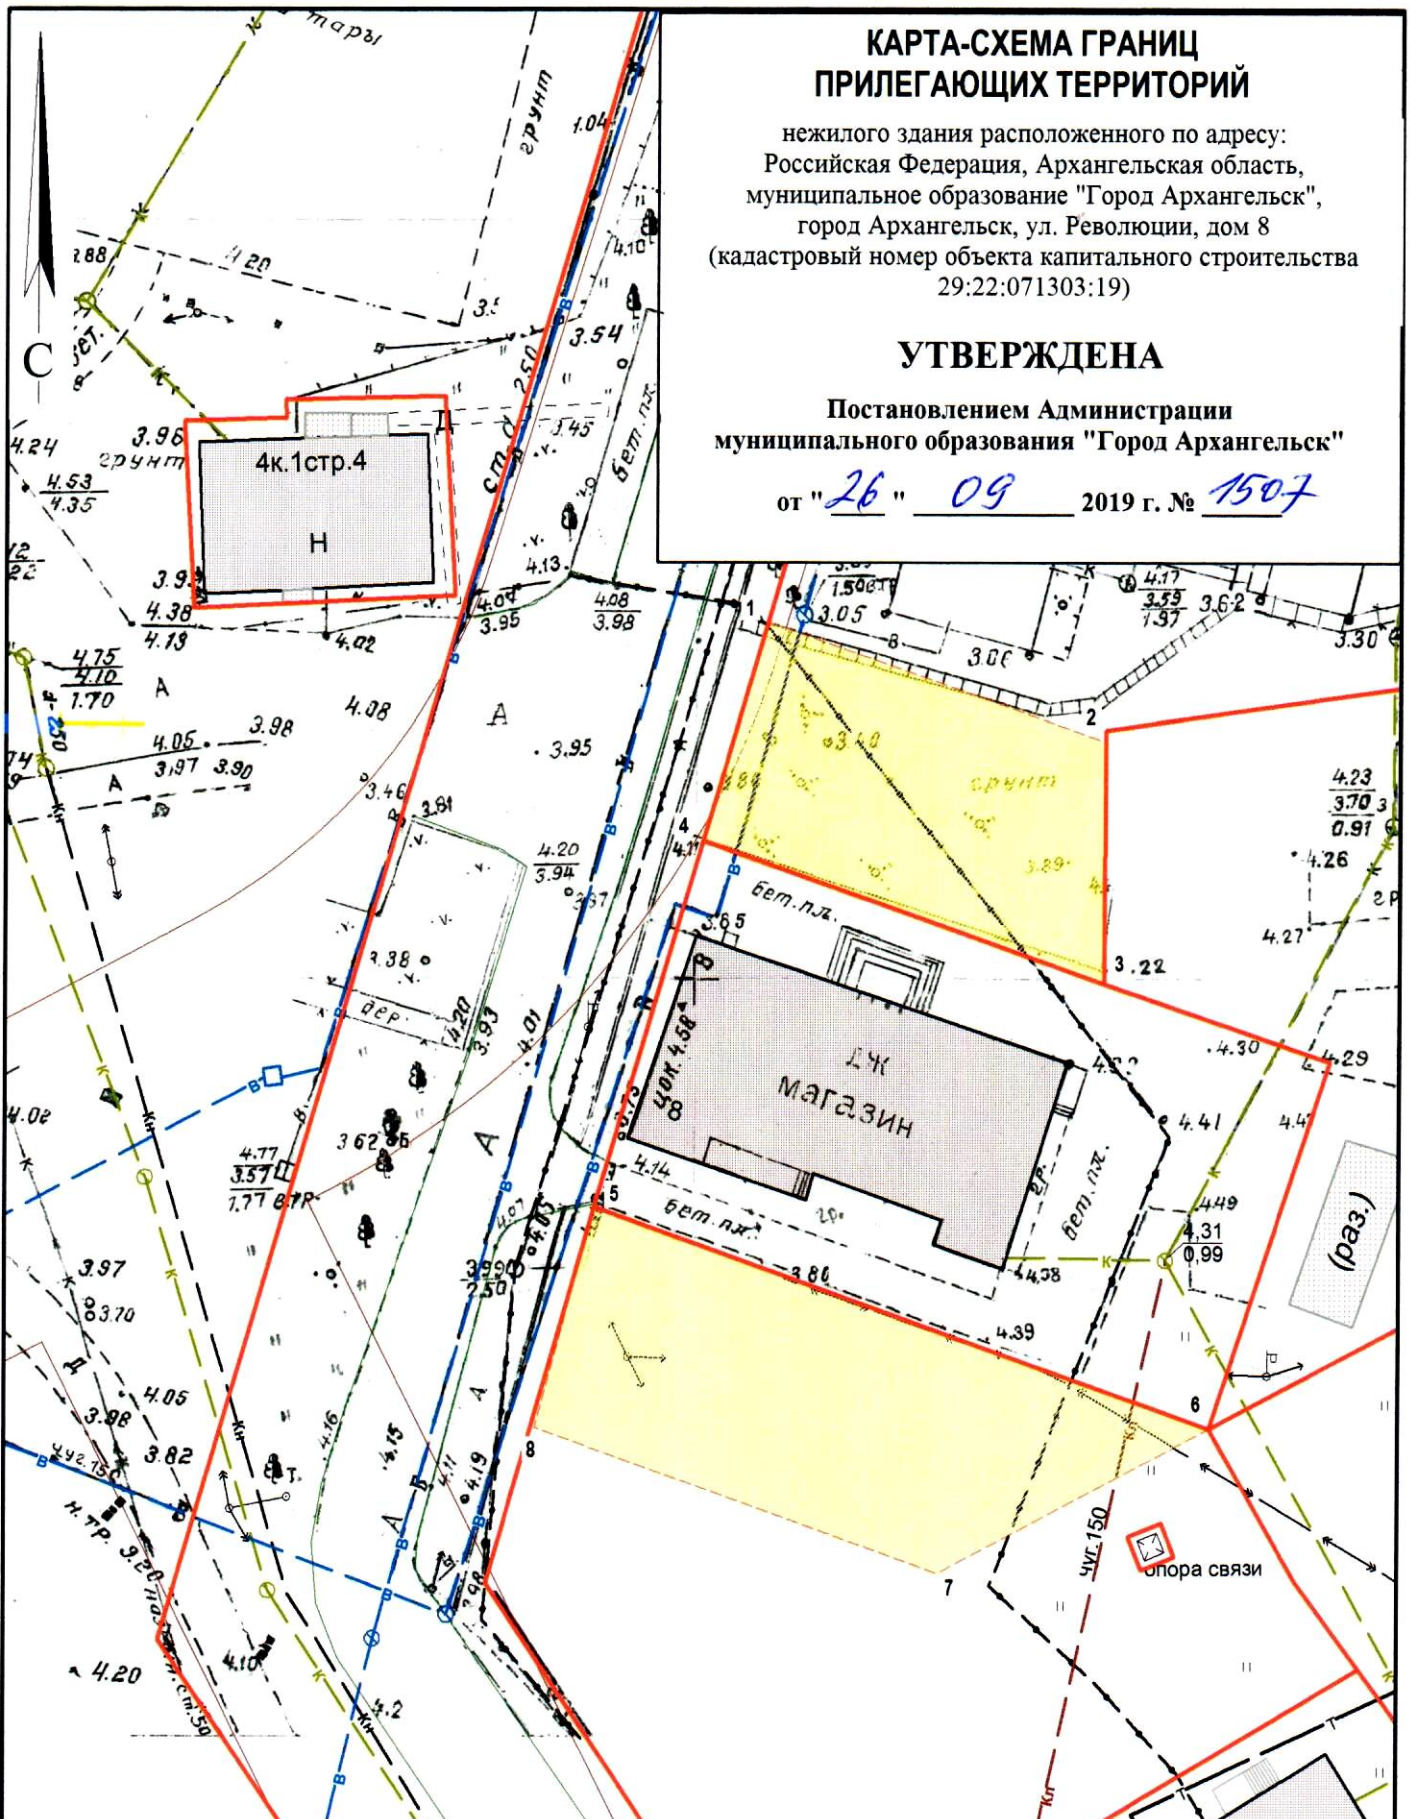

Система координат МСК-29

Обозначение характерных точек границ	координаты, м	
	X	Y
1	647052.41	2527582.88
2	647045.44	2527605.63
3	647029.54	2527606.17
4	647037.84	2527579.18
5	647013.42	2527572.98
6	647000.42	2527614.35
7	646990.24	2527596.72
8	646998.74	2527569.64

УСЛОВНЫЕ ОБОЗНАЧЕНИЯ:

- изображение границ земельного участка по ул. Революции, дом 8
- изображение границ прилегающих территорий

Масштаб 1 : 500