


КАРТА-СХЕМА ГРАНИЦ ПРИЛЕГАЮЩИХ ТЕРРИТОРИЙ

нежилого здания расположенного по адресу:
Российская Федерация, Архангельская область,
муниципальное образование "Город Архангельск",
город Архангельск, улица Лодемская, дом 37, стр.1
(кадастровый номер объекта капитального строительства
29:22:010504:70)

УТВЕРЖДЕНА

Постановлением Администрации
муниципального образования "Город Архангельск"

от " 30 " 08 2019 г. № 1312

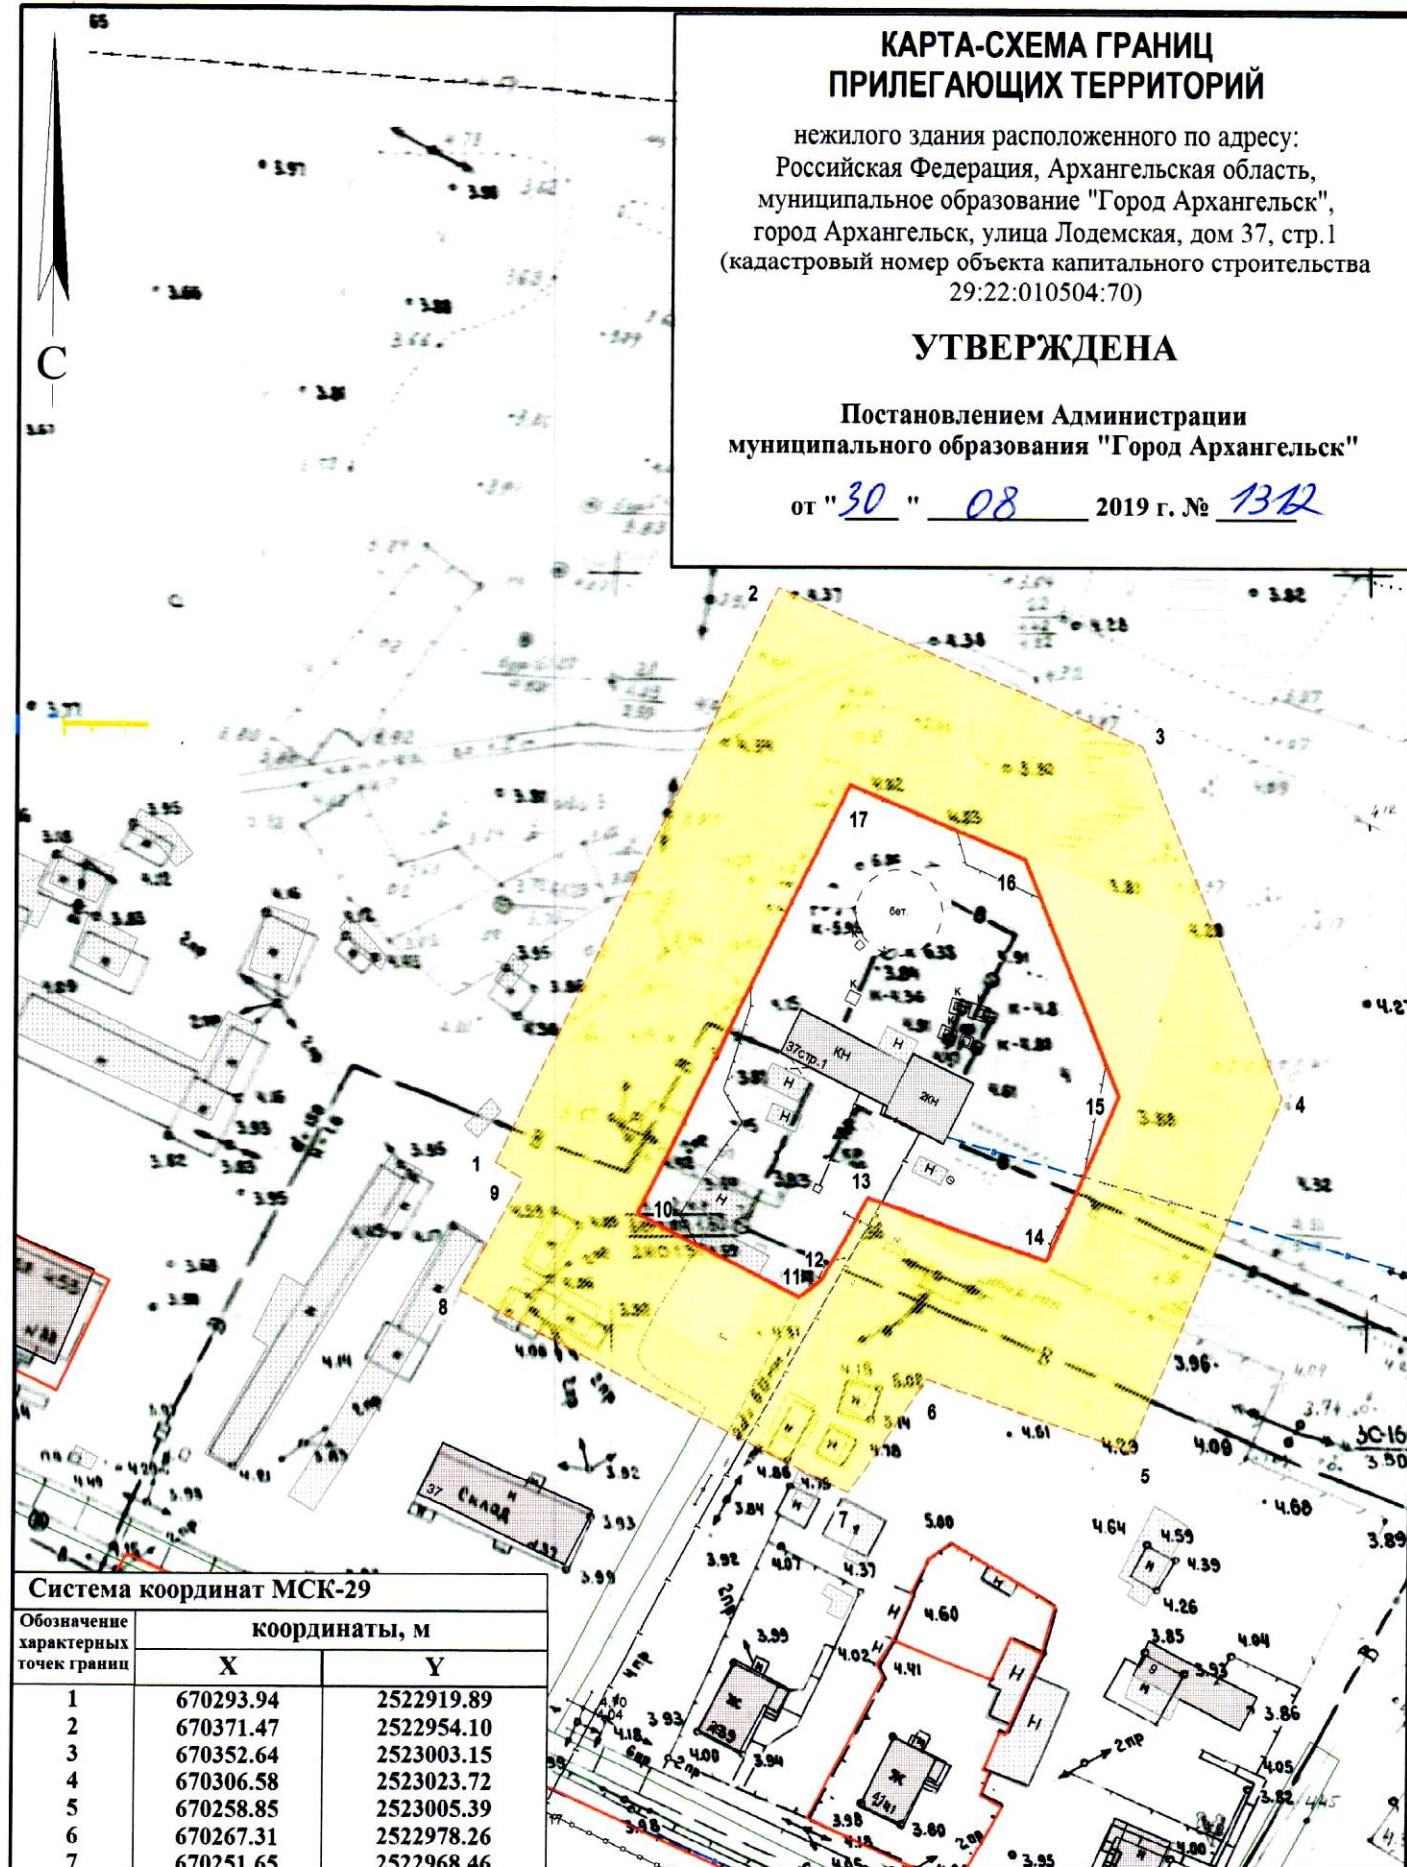

Система координат МСК-29

Обозначение характерных точек границ	координаты, м	
	X	Y
1	670293.94	2522919.89
2	670371.47	2522954.10
3	670352.64	2523003.15
4	670306.58	2523023.72
5	670258.85	2523005.39
6	670267.31	2522978.26
7	670251.65	2522968.46
8	670276.51	2522915.92
9	670291.80	2522923.63
10	670287.72	2522939.01
11	670277.34	2522960.94
12	670279.95	2522963.82
13	670291.00	2522969.48
14	670283.53	2522993.44
15	670306.00	2523002.07
16	670336.93	2522988.26
17	670345.96	2522964.71

УСЛОВНЫЕ ОБОЗНАЧЕНИЯ:

- изображение границ земельного участка по ул. Лодемская, дом 37, стр.1
- изображение границ прилегающих территорий

Масштаб 1 : 1000