


КАРТА-СХЕМА ГРАНИЦ ПРИЛЕГАЮЩИХ ТЕРРИТОРИЙ

нежилого здания расположенного по адресу:
Российская Федерация, Архангельская область,
муниципальное образование "Город Архангельск",
город Архангельск, улица Ладожская, дом 36, стр. 1
(кадастровый номер объекта капитального строительства
29:22:011301:130)

УТВЕРЖДЕНА

Постановлением Администрации
муниципального образования "Город Архангельск"

от " 30 " 08 2019 г. № 1324

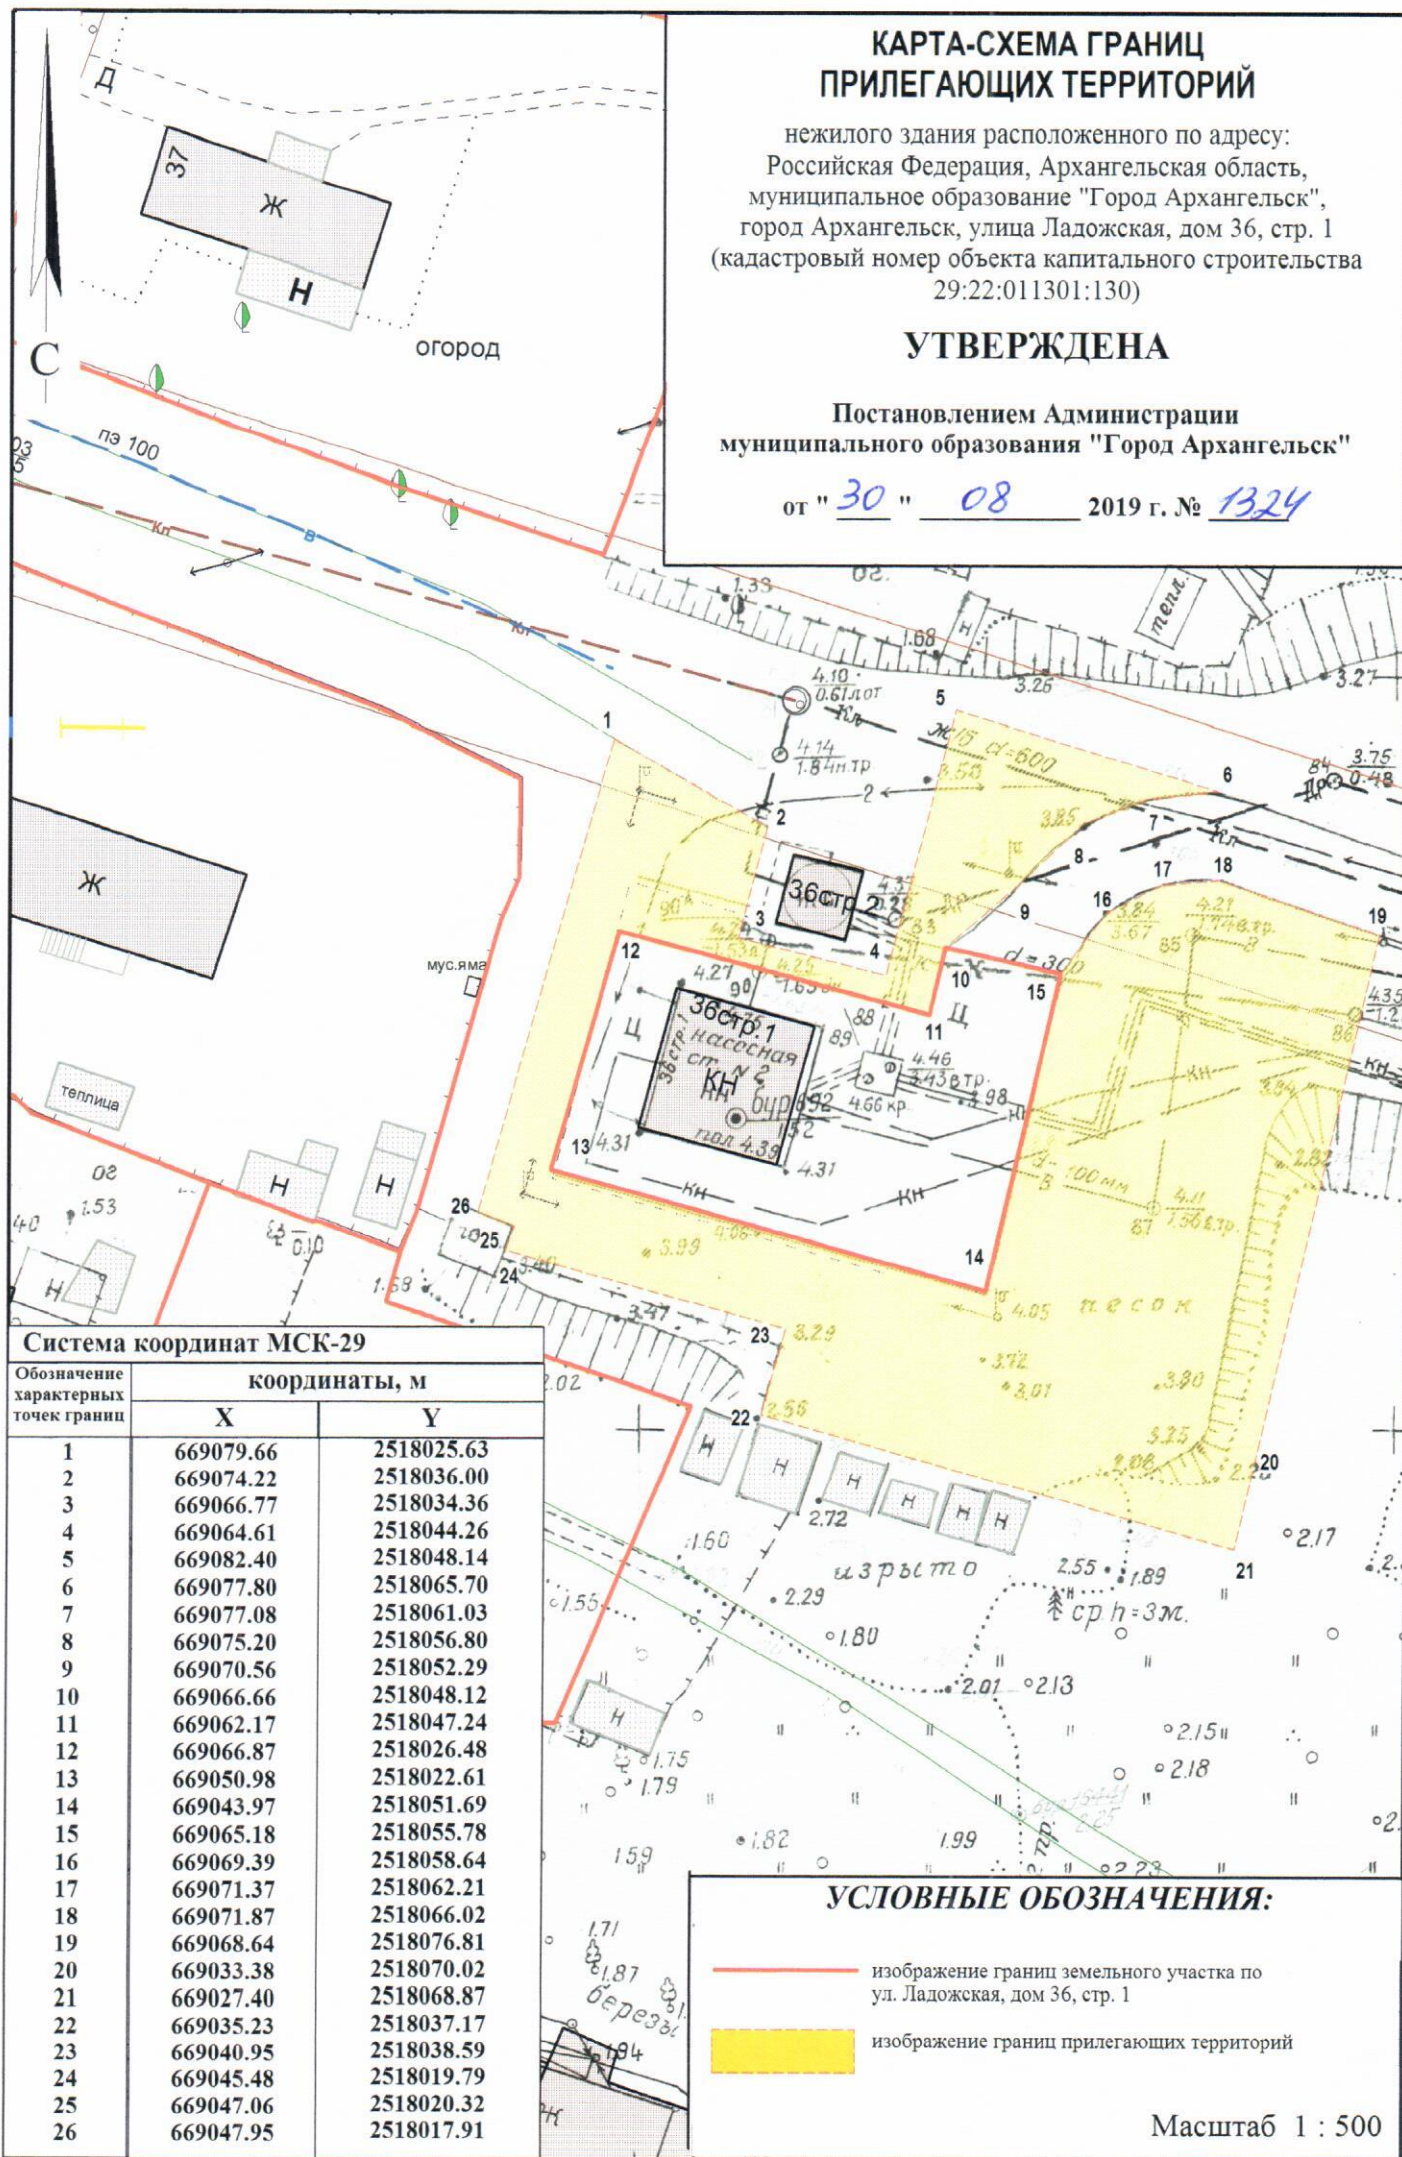

Система координат МСК-29

Обозначение характерных точек границ	координаты, м	
	X	Y
1	669079.66	2518025.63
2	669074.22	2518036.00
3	669066.77	2518034.36
4	669064.61	2518044.26
5	669082.40	2518048.14
6	669077.80	2518065.70
7	669077.08	2518061.03
8	669075.20	2518056.80
9	669070.56	2518052.29
10	669066.66	2518048.12
11	669062.17	2518047.24
12	669066.87	2518026.48
13	669050.98	2518022.61
14	669043.97	2518051.69
15	669065.18	2518055.78
16	669069.39	2518058.64
17	669071.37	2518062.21
18	669071.87	2518066.02
19	669068.64	2518076.81
20	669033.38	2518070.02
21	669027.40	2518068.87
22	669035.23	2518037.17
23	669040.95	2518038.59
24	669045.48	2518019.79
25	669047.06	2518020.32
26	669047.95	2518017.91

УСЛОВНЫЕ ОБОЗНАЧЕНИЯ:

- изображение границ земельного участка по ул. Ладожская, дом 36, стр. 1
- изображение границ прилегающих территорий

Масштаб 1 : 500