


КАРТА-СХЕМА ГРАНИЦ ПРИЛЕГАЮЩИХ ТЕРРИТОРИЙ

нежилых зданий расположенных по адресам:
Российская Федерация, Архангельская область,
муниципальное образование "Город Архангельск",
город Архангельск, улица Мудьюгская, дом 25
(кадастровый номер объекта капитального
строительства 29:22:010504:28), улица Лодемская, дом 32
(кадастровый номер объекта капитального
строительства 29:22:010504:68)

УТВЕРЖДЕНА

Постановлением Администрации
муниципального образования "Город Архангельск"

от " 03 " 04 2020 г. № 640

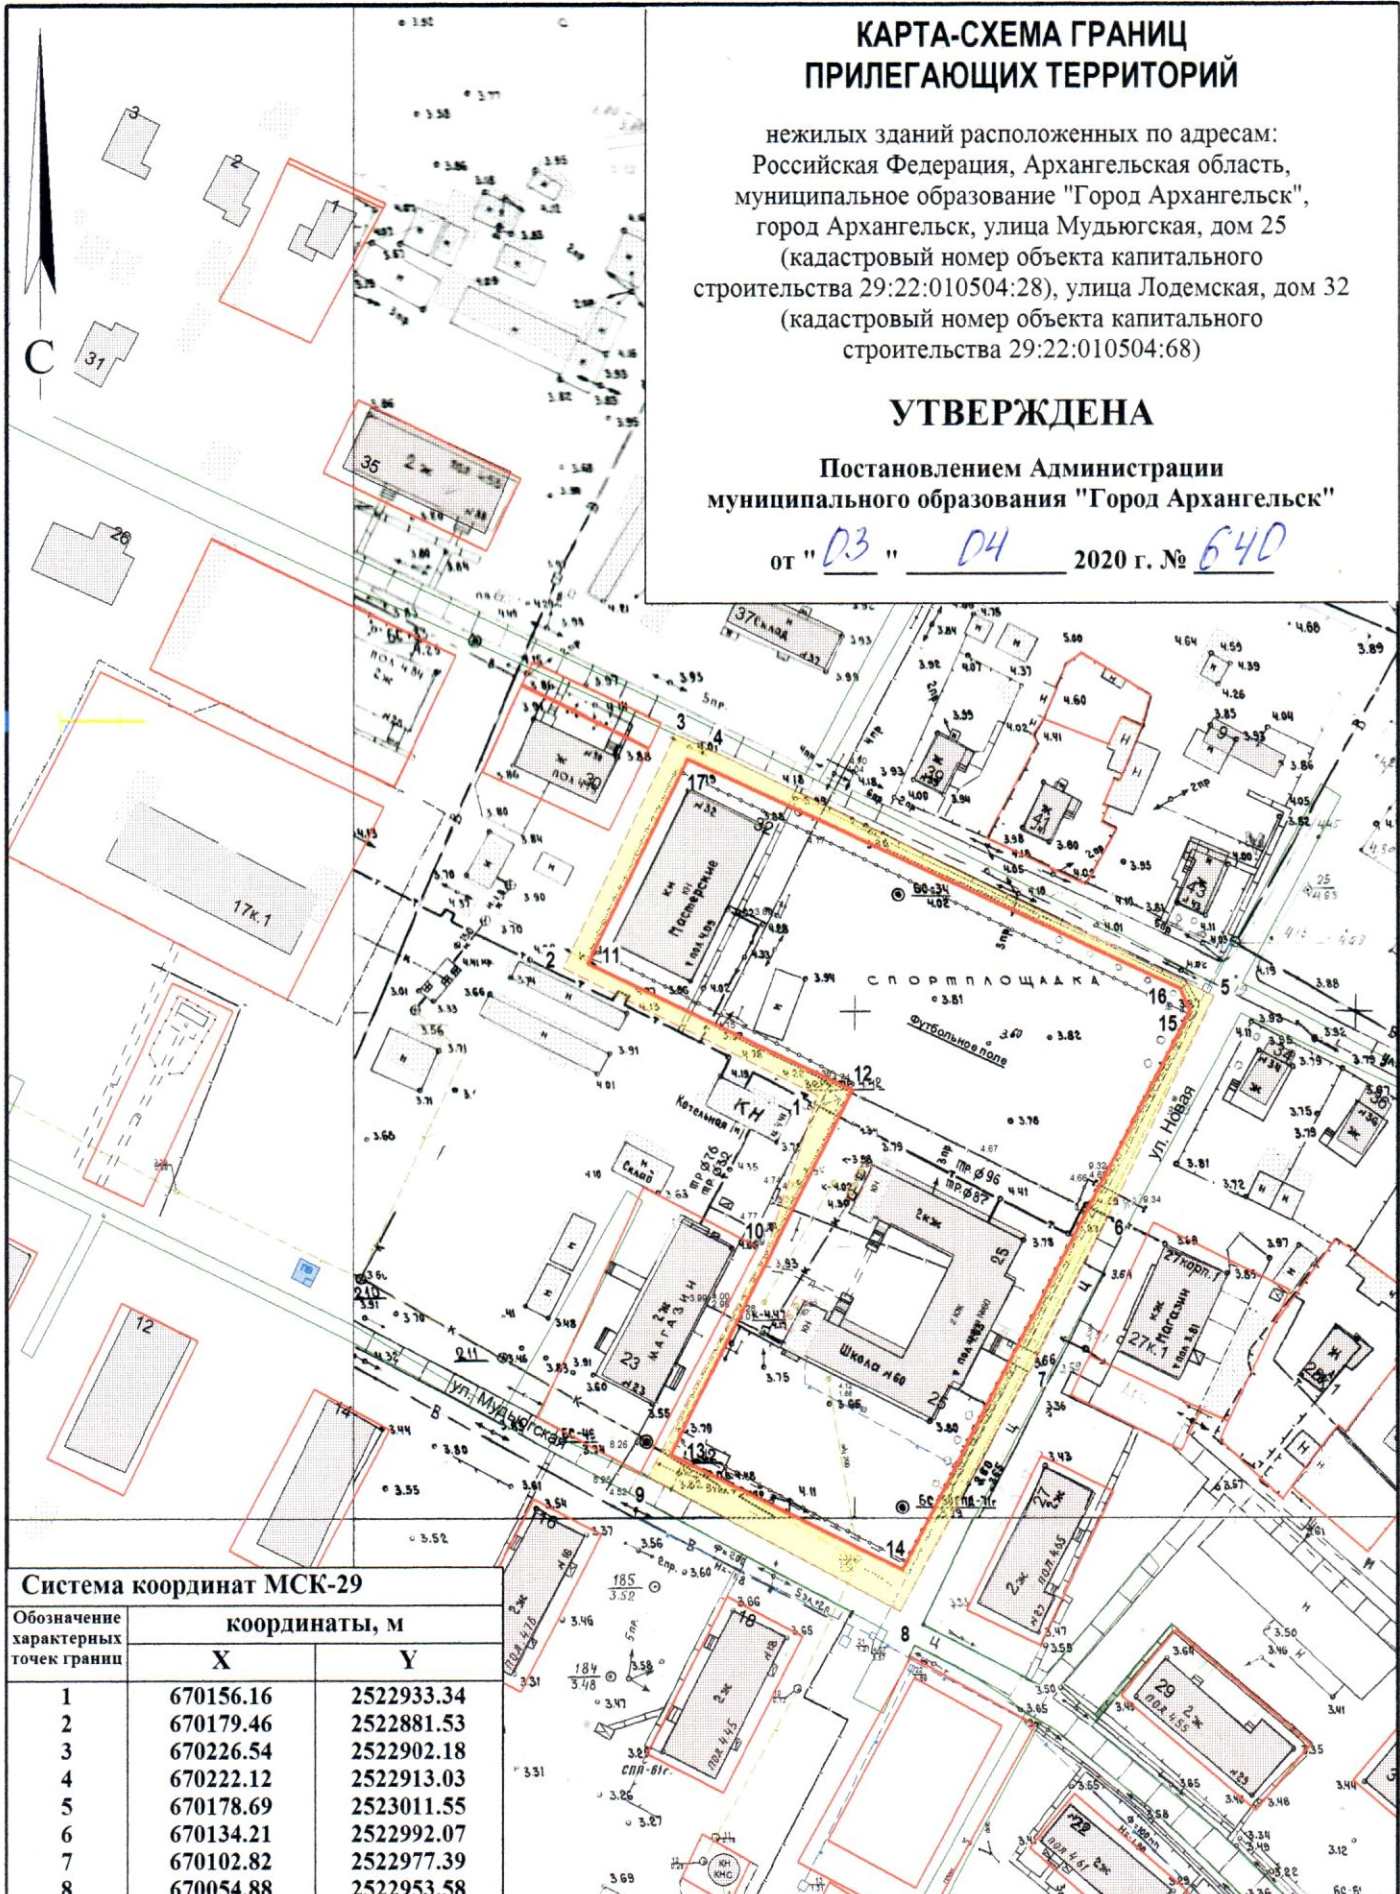

Система координат МСК-29

Обозначение характерных точек границ	координаты, м	
	X	Y
1	670156.16	2522933.34
2	670179.46	2522881.53
3	670226.54	2522902.18
4	670222.12	2522913.03
5	670178.69	2523011.55
6	670134.21	2522992.07
7	670102.82	2522977.39
8	670054.88	2522953.58
9	670079.58	2522902.34
10	670124.97	2522924.03
11	670180.59	2522886.36
12	670157.38	2522940.04
13	670084.09	2522906.55
14	670062.94	2522953.75
15	670175.61	2523006.95
16	670179.91	2523004.69
17	670221.73	2522904.81

УСЛОВНЫЕ ОБОЗНАЧЕНИЯ:

- изображение границ земельного участка по улице Мудьюгской, дом 25, улиц Лодемской, дом 32
- изображение границ прилегающих территорий

Масштаб 1 : 1500