


КАРТА-СХЕМА ГРАНИЦ ПРИЛЕГАЮЩИХ ТЕРРИТОРИЙ

нежилого здания расположенного по адресу:
Российская Федерация, Архангельская область,
муниципальное образование "Город Архангельск",
город Архангельск, улица Малиновского, дом 16
(кадастровый номер объекта капитального строительства
29:22:031003:57)

УТВЕРЖДЕНА

Постановлением Администрации
муниципального образования "Город Архангельск"

от " 03 " 07 2019 г. № 907

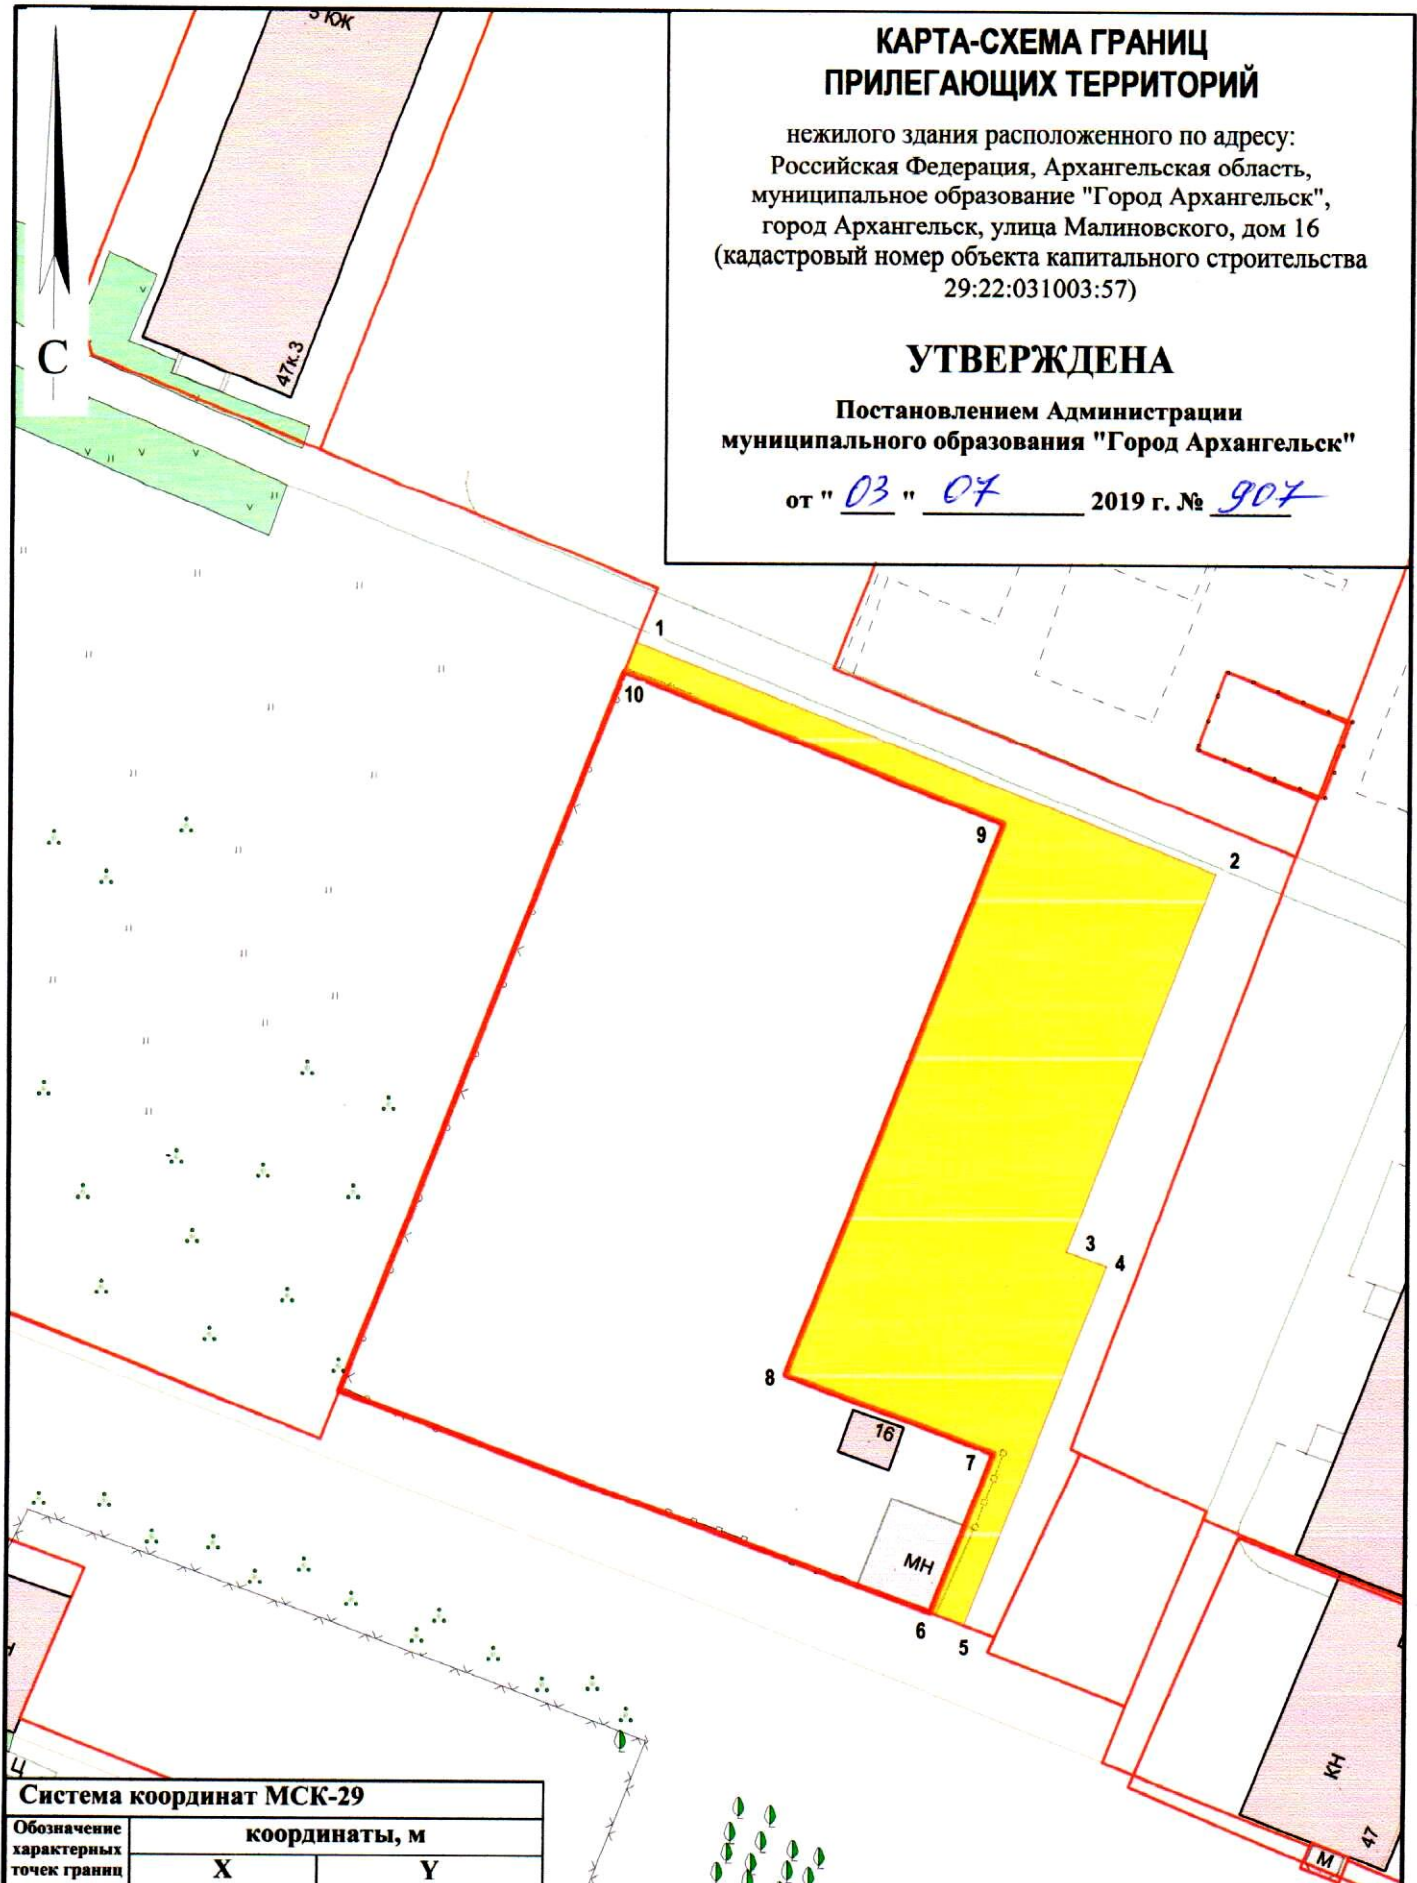

Система координат МСК-29

| Обозначение характерных точек границ | координаты, м | |
|--|---------------|------------|
| | X | Y |
| 1 | 658346.79 | 2522401.00 |
| 2 | 658327.48 | 2522455.59 |
| 3 | 658291.75 | 2522443.29 |
| 4 | 658290.51 | 2522447.05 |
| 5 | 658256.28 | 2522435.36 |
| 6 | 658257.33 | 2522432.20 |
| 7 | 658272.64 | 2522437.37 |
| 8 | 658279.11 | 2522417.79 |
| 9 | 658331.31 | 2522435.75 |
| 10 | 658343.95 | 2522400.02 |

УСЛОВНЫЕ ОБОЗНАЧЕНИЯ:

- изображение границ земельного участка по ул. Малиновского, дом 16
- изображение границ прилегающих территорий

Масштаб 1 : 700