СХЕМА РАСПОЛОЖЕНИЯ ЗЕМЕЛЬНОГО УЧАСТКА НА КАДАСТРОВОМ ПЛАНЕ ТЕРРИТОРИИ

в кадастровом квартале 29:22:010507

в Маймаксанском территориальном округе
г. Архангельска по ул. Мудьюгской
(категория земель - земли населенных пунктов)

УТВЕРЖДЕНА

Распоряжением Главы
городского округа "Город Архангельск"

от 19 декабря **2024 года №** 7033р

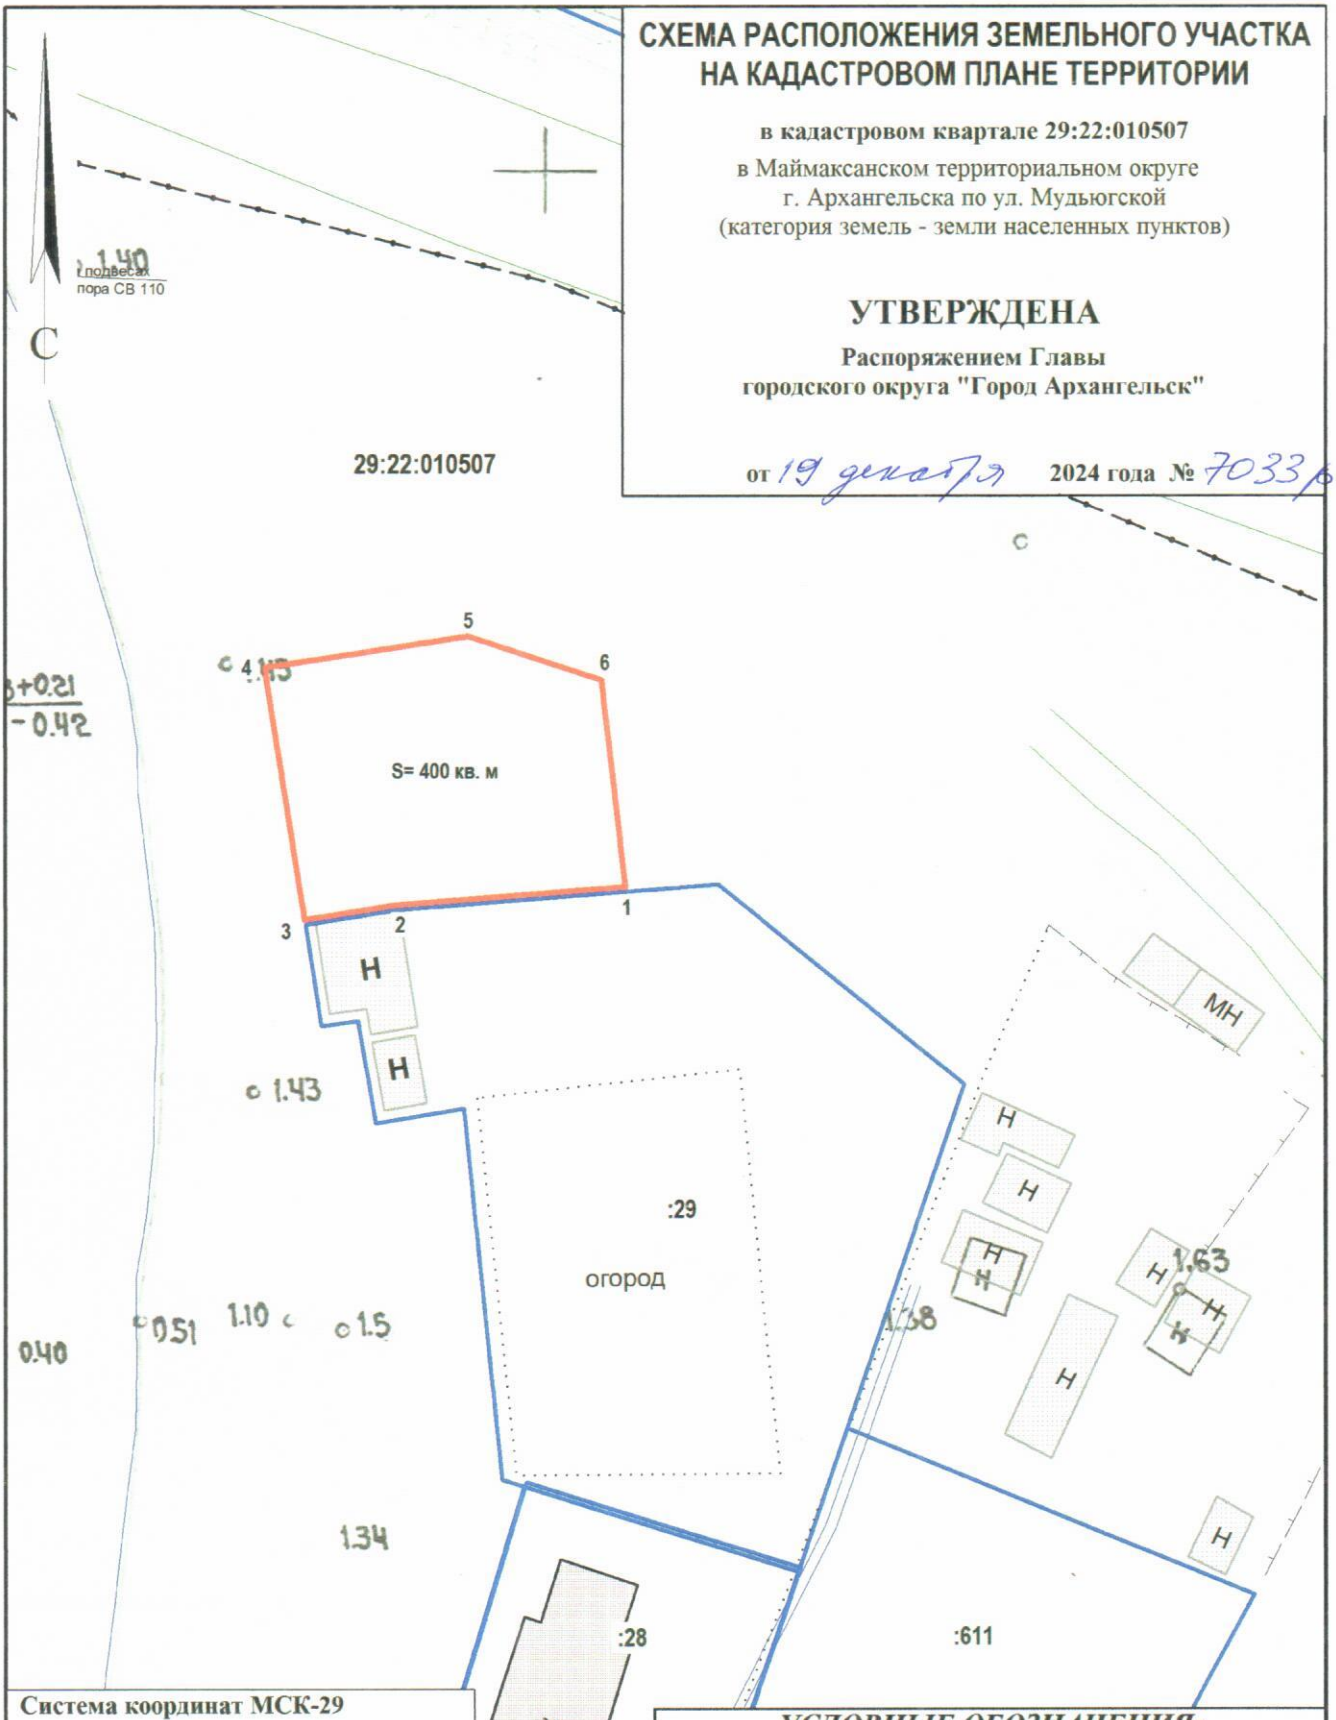

Система координат МСК-29		
Условный номер земельного участка		
Площадь земельного участка 400 кв. м		
Обозначение характерных точек границ	координаты, м	
	X	Y
1	669365.55	2524077.60
2	669363.66	2524061.58
3	669362.39	2524055.20
4	669379.91	2524051.75
5	669382.63	2524065.94
6	669379.96	2524075.40

УСЛОВНЫЕ ОБОЗНАЧЕНИЯ:

	граница образуемого земельного участка
	граница учтенного земельного участка
29:22:010507	номер кадастрового квартала
:141	кадастровый номер земельного участка

Масштаб 1 : 500