ОБЩЕСТВО С ОГРАНИЧЕННОЙ ОТВЕТСТВЕННОСТЬЮ

«АРКТИКТРАНСПРОЕКТ»

Заказчик - ООО «Проектно-конструкторский центр»

ГАЗОПРОВОД РАСПРЕДЕЛИТЕЛЬНЫЙ ОТ АРХАНГЕЛЬСКОЙ ТЭЦ ДО МИКРОРАЙОНА «ЭКОНОМИЯ» Г. АРХАНГЕЛЬСКА АРХАНГЕЛЬСКОЙ ОБЛАСТИ

(Договор № 023/21-АТП от 07.10.2021 г.)

ПРОЕКТ ПЛАНИРОВКИ ТЕРРИТОРИИ И ПРОЕКТ МЕЖЕВАНИЯ ТЕРРИТОРИИ

Материалы по обоснованию проекта межевания территории

Раздел 3 Материалы по обоснованию проекта межевания территории. Графическая часть

Раздел 4 Материалы по обоснованию проекта межевания территории. Пояснительная записка

2184.040.СИД.0/0.1296-ПМ.МО

Том 4

Изм.	№ док.	Подп.	Дата

Экз. №__

Архангельск
2022

ОБЩЕСТВО С ОГРАНИЧЕННОЙ ОТВЕТСТВЕННОСТЬЮ
«АРКТИКТРАНСПРОЕКТ»

Заказчик - ООО «Проектно-конструкторский центр»

ГАЗОПРОВОД РАСПРЕДЕЛИТЕЛЬНЫЙ ОТ АРХАНГЕЛЬСКОЙ ТЭЦ ДО МИКРОРАЙОНА «ЭКОНОМИЯ» Г. АРХАНГЕЛЬСКА АРХАНГЕЛЬСКОЙ ОБЛАСТИ

(Договор № 023/21-АТП от 07.10.2021 г.)

ПРОЕКТ ПЛАНИРОВКИ ТЕРРИТОРИИ И ПРОЕКТ МЕЖЕВАНИЯ ТЕРРИТОРИИ

Материалы по обоснованию проекта межевания территории

Раздел 3 Материалы по обоснованию проекта межевания территории. Графическая часть

Раздел 4 Материалы по обоснованию проекта межевания территории. Пояснительная записка

2184.040.СИД.0/0.1296-ПМ.МО

Том 4

Главный инженер проекта А.А. Патарушина

Генеральный директор М.Г. Сорокин

Архангельск
2022

Марка листа	Наименование документа	стр.
2184.040.СИД.0/0.1296-ПМ.МО-С	**Содержание**	2
2184.040.СИД.0/0.1296-ППТ-СП	Состав проекта планировки территории	3
2184.040.СИД.0/0.1296-ПМ.МО-ПЗ	**РАЗДЕЛ 3. «Материалы по обоснованию проекта межевания территории. Графическая часть»**	4
	РАЗДЕЛ 4. «Материалы по обоснованию межевания планировки территории. Пояснительная записка»	5
	4.1 Обоснование определения местоположения границ образуемого земельного участка (части земельного участка) с учетом соблюдения требований к образуемым земельным участкам, в том числе требований к предельным (минимальным и (или) максимальным) размерам земельных участков	5
	4.2 Обоснование способа образования земельного участка (части земельного участка)	5
	4.3 Обоснование определения размеров образуемого земельного участка	5
	4.4 Обоснование определения границ публичного сервитута, подлежащего установлению в соответствии с законодательством Российской Федерации	5
	Графическая часть	
2184.040.СИД.0/0.1296-ПМ.МО-1	Графическая часть материалов по обоснованию проекта межевания территории	7

Согласовано

Взам. инв. №

Подп. и дата

Инв. № подл.

Изм.	Колуч.	Лист	№док.	Подп.	Дата	2184.040.СИД.0/0.1296-ПМ.МО-С		
Разработал		Патарушина			0622	Содержание	Стадия	Лист	Листов
Проверил		Кемова			0622		ПМ		1
							ООО «Арктиктранспроект»		

№ тома	Обозначение	Наименование	Примечание
1	2184.040.СИД.0/0.1296-ППТ.ОЧ	Основная часть проекта планировки территории Раздел 1 «Проект планировки территории. Графическая часть» Раздел 2 «Положения о размещении линейных объектов»	
2	2184.040.СИД.0/0.1296-ППТ. МО	Материалы по обоснованию проекта планировки территории Раздел 3 «Материалы по обоснованию проекта планировки территории. Графическая часть» Раздел 4 «Материалы по обоснованию проекта планировки территории. Пояснительная записка»	
3	2184.040.СИД.0/0.1296-ПМ.ОЧ	Основная часть проекта межевания территории Раздел 1 «Проект межевания территории. Графическая часть» Раздел 2 «Проект межевания территории. Текстовая часть»	
4	2184.040.СИД.0/0.1296-ПМ.МО	Материалы по обоснованию проекта межевания территории Раздел 3 «Материалы по обоснованию проекта межевания территории. Графическая часть» Раздел 4 «Материалы по обоснованию проекта межевания территории. Пояснительная записка»	

Согласовано

Взам. инв. №

Подп. и дата

Инв. № подл.

Изм.	Колуч.	Лист	№док.	Подп.	Дата	2184.040.СИД.0/0.1296-ППТ-СП		
Разработал		Данилова			09.22	Состав проекта планировки территории	Стадия	Лист	Листов
Проверил		Патарушина			09.22		ППТ		1
							ООО «Арктиктранспроект»		

РАЗДЕЛ 3. «Материалы по обоснованию проекта межевания территории. Графическая часть»

Графическая часть раздела представлена:

Чертеж материалов по обоснованию проекта межевания, на котором отображаются:

а) границы субъектов Российской Федерации, муниципальных образований, населенных пунктов, в которых расположена территория, применительно к которой подготавливается проект межевания;

б) границы существующих земельных участков;

в) границы публичных сервитутов, установленных в соответствии с законодательством Российской Федерации;

г) границы публичных сервитутов, подлежащих установлению в соответствии с законодательством Российской Федерации;

д) границы зон с особыми условиями использования территорий, установленные в соответствии с законодательством Российской Федерации;

е) границы зон с особыми условиями использования территорий, подлежащие установлению, изменению в связи с размещением линейных объектов;

ж) границы зон с особыми условиями использования территорий, подлежащие установлению, изменению в связи с размещением линейных объектов, подлежащих реконструкции в связи с их переносом из зон планируемого размещения линейных объектов либо в границах зон планируемого размещения линейных объектов;

з) местоположение существующих объектов капитального строительства;

и) границы особо охраняемых природных территорий;

к) границы территорий объектов культурного наследия, включенных в единый государственный реестр объектов культурного наследия (памятников истории и культуры) народов Российской Федерации, границы территорий выявленных объектов культурного наследия;

л) границы лесничеств, участковых лесничеств, лесных кварталов, лесотаксационных выделов или частей лесотаксационных выделов.

РАЗДЕЛ 4. «Материалы по обоснованию проекта межевания территории. Текстовая часть»

4.1 Обоснование определения местоположения границ образуемого земельного участка (части земельного участка) с учетом соблюдения требований к образуемым земельным участкам, в том числе требований к предельным (минимальным и (или) максимальным) размерам земельных участков

Участок для размещения линейного объекта представляет собой территорию вдоль запроектированной трассы, необходимую для выполнения комплекса подготовительных, земляных и строительно-монтажных работ. Проектом предусматривается установление публичного сервитута для целей строительства объекта.

4.2 Обоснование способа образования земельного участка (части земельного участка)

Проектом предусматривается, установление публичного сервитута для целей строительства объекта, в соответствии с Земельным кодексом Российской федерации.

4.3 Обоснование определения размеров образуемого земельного участка

Размер образуемой территории для строительства проектируемого газопровода определен с учетом принятых проектных решений, схем расстановки механизмов, проезда технологического транспорта, монтажной зоны и отвалов растительного и минерального грунта.

4.4 Обоснование определения границ публичного сервитута, подлежащего установлению в соответствии с законодательством Российской Федерации

Согласно статье 28 Федерального закона от 31.03.1999 № 69-ФЗ (в редакции от 03.08.2018) «О газоснабжении в Российской Федерации» с изменениями и дополнениями, вступающими в силу с 01.09.2018 для размещения линейных объектов систем газоснабжения в случаях и в порядке, установленных законодательством Российской Федерации, могут быть установлены сервитут, публичный сервитут, предоставляющие право лицам, в пользу которых они установлены, осуществлять на земельных участках и (или) землях строительство, реконструкцию, эксплуатацию, капитальный и текущий ремонт линейных объектов систем газоснабжения. Согласно статьи 5 Земельного кодекса Российской Федерации, обладатели публичного сервитута это - лица, имеющие право ограниченного пользования землями и (или) чужими земельными участками, установленное в соответствии главой V.7 Земельного кодекса Российской Федерации (Установление сервитута в отдельных целях). 38 Положениями статьи 39.37 Земельного кодекса Российской Федерации установлен перечень оснований для установления публичного сервитута, в том числе для размещения линейных объектов системы газоснабжения. Публичный сервитут может быть установлен в отношении одного или нескольких земельных участков и (или) земель. Установление публичного сервитута

осуществляется независимо от формы собственности на земельный участок. Обременение земельного участка публичным сервитутом не лишает правообладателя такого земельного участка прав владения, пользования и распоряжения таким земельным участком. Переход прав на земельный участок, обремененный публичным сервитутом, предоставление обремененного публичным сервитутом земельного участка, находящегося в государственной или муниципальной собственности, гражданам или юридическим лицам не являются основанием для прекращения публичного сервитута и (или) изменения условий его осуществления. Срок публичного сервитута определяется решением о его установлении. Публичный сервитут устанавливается и осуществляется на условиях, наименее обременительных для использования земельного участка в соответствии с его целевым назначением и разрешенным использованием. Установление публичного сервитута применительно к землям и земельным участкам из состава земель сельскохозяйственного назначения осуществляется с учетом требований об обеспечении рационального использования земель. Отсутствие в Едином государственном реестре недвижимости сведений о зарегистрированных правах на обременяемые публичным сервитутом земельные участки и (или) о координатах характерных точек границ таких земельных участков, наличие споров о правах на такие земельные участки не являются препятствием для установления публичного сервитута. Публичный сервитут устанавливается решением уполномоченного органа исполнительной власти. Публичный сервитут считается установленным со дня, когда сведения о нем внесены в Единый государственный реестр недвижимости (п. 8 ст. 39.43 ЗК РФ). Порядок установления публичного сервитута в отношении земельных участков и (или) земель для их использования в целях, предусмотренных статьей 39.37 Земельного кодекса Российской Федерации, срок публичного сервитута, условия его осуществления и порядок определения платы за такой сервитут устанавливаются главой V.7 Земельного кодекса Российской Федерации.

В границе территории проекта планировки и межевания территории предусматривается формирования публичного сервитута для целей строительства

СХЕМА РАЗМЕЩЕНИЯ ЛИСТОВ

Условные обозначения:

- Проектируемый газопровод высокого давления 2 категории
- Проектируемый газопровод среднего давления
- Проектируемый ПРГ
- Отключающее устройство

						2184.040.СИД.0/0.1296-ПМ.МО-1	
						Газопровод распределительный от Архангельской ТЭЦ до микрорайона "Экономия" г. Архангельска Архангельской области	
Изм.	Колуч.	Лист	№док.	Подпись	Дата		
Составил		Просвирнина			06.22		Стадия: ПМ; Лист: 1; Листов: 62
Проверил		Патарушина			06.22		
Норм. контр		Патарушина			06.22		
						Графическая часть материалов по обоснованию проекта межевания территории М1:500	ООО "Арктиктранспроект"

Взам. инв.N | Подпись и дата | Инв. N подл.

Формат А1

Условные обозначения:

- граница территории, в отношении которой осуществляется подготовка проекта планировки
- граница устанавливаемых красных линий (граница полосы отвода) на период эксплуатации
- граница устанавливаемых красных линий (граница полосы отвода) на период строительных работ
- граница существующих красных линий по утвержденным проектам планировки
- охранная зона проектируемой газораспределительной сети
- зона действия публичного сервитута
- граница кадастрового квартала
- границы существующих земельных участков
- граница населенного пункта и муниципального округа
- 29:01:000000:61177 — номер существующего земельного участка кадастровом квартале;
- 90● — номера характерных точек устанавливаемых красных линий
- ВЗ — водоохранная зона
- ПЗП — прибрежная защитная полоса
- береговая полоса
- 21 — подземная теплотрасса;
- подземный кабель низкого напряжения;
- подземный кабель высокого напряжения;
- В — водопровод подземный;
- КБ — канализация бытовая;
- Кл — канализация ливневая;
- кабельная линия связи;
- Др — дренаж.
- линия электропередач

- ГЗПП — Проектируемый подземный газопровод высокого давления
- ГЗПП — Проектируемый подземный газопровод среднего давления
- Отключающее устройство на газопроводе
- Футляр на проектируемом газопроводе
- Заглушка на газопроводе
- Компенсаторы на проектируемом газопроводе
- кладбище
- строящийся подземный ПЭ газопровод д.д. ф450х40,9 по объекту "Газопровод распределительный от ГРП "Талаги" до п. Таежный Авиагородок г. Архангельска и п. Талаги Приморского района Архангельской области"
- санитарно-защитная зона промышленных объектов
- санитарно-защитная зона кладбища
- охранная зона воздушных сетей связи, сооружений связи, подстанций и других воздушных электротехнических сооружений
- охранная зона подземных сетей связи и сооружений связи
- охранная зона подстанций и других подземных электротехнических сооружений
- зона санитарной охраны водопроводных сооружений и водоводов
- охранная зона газопровода
- охранная зона тепловых сетей
- граница зоны санитарной охраны источников водоснабжения второго пояса водозабора
- граница зоны санитарной охраны источников водоснабжения третьего пояса водозабора
- граница ключевой орнитологической территории России "Дельта реки Северная Двина"

Город Архангельск

29:22:040201:86
Земли населенных пунктов
Для эксплуатации железнодорожного пути
Аренда Открытое акционерное общество "Кузнечевский комбинат строительных конструкций и материалов"

29:22:040201:87
Земли населенных пунктов
Для эксплуатации комплекса зданий и сооружений железнодорожного пункта
Долевая собственность Жилей Василий Анатольевич, Мурыкина Галина Андреевна

29:22:040201:90
Земли населенных пунктов
Для организации и эксплуатации открытого склада строительных материалов без права капитального строительства и создания объектов недвижимости
Аренда Открытое акционерное общество "Кузнечевский комбинат строительных конструкций и материалов"

29:22:040201:88

29:22:040201:57
Земли населенных пунктов
Земельные участки (территории) общего пользования
Собственность Российской Федерации, Федеральное казенное учреждение "Управление автомобильной магистрали Москва-Архангельск Северо-Западного территориального округа Росавтодора"

29:16:064601

29:22:040201:20
Земли населенных пунктов
Для эксплуатации жилого дома
Аренда Общество с ограниченной ответственностью "Специализированный застройщик "Талажский"

29:22:040201:57
Земли населенных пунктов
Земельные участки (территории) общего пользования
Собственность Российской Федерации, Федеральное казенное учреждение "Управление автомобильной магистрали Москва-Архангельск Северо-Западного территориального округа Росавтодора"

29:16:064601:7541
Земли населенных пунктов
Для размещения объектов здравоохранения
Собственность Кирьянова Наталья Петровна

Примечания:
1. Система координат МСК г.Архангельска
2. Система высот Балтийская 1954 г.
3. Сплошные горизонтали проведены через 0.5 м
4. Топографический план составлен по материалам съёмки, выполненной ООО "Арктиктранспроект" с ноября 2021г. по апрель 2022г.

Изм.	Кол.уч.	Лист	№док.	Подпись	Дата
Составил		Просвирнина			06.22
Проверил		Патарушина			06.22
Норм. контр		Патарушина			06.22

2184.040.СИД.0/0.1296-ПММО-1

Газопровод распределительный от Архангельской ТЭЦ до микрорайона "Экономия" г. Архангельска Архангельской области

Стадия	Лист	Листов
ПМ	2	62

Графическая часть материалов по обоснованию проекта межевания территории М1:500

ООО "Арктиктранспроект"

Взам. инв.N | Подпись и дата | Инв.N подл.

Формат А1

29:22:031608:3
Земли населенных пунктов
Для эксплуатации учебного корпуса лицея
Собственность Архангельская область
Постоянное (бессрочное) пользование Государственное бюджетное профессиональное образовательное учреждение Архангельской области "Архангельский государственный многопрофильный колледж"

29:22:031608:23
Земли населенных пунктов
Для эксплуатации многоквартирного жилого дома
Долевая собственность, доли не определены
ограничения (обременения) отсутствуют

29:22:031617

29:22:030801

29:22:041401

29:22:040201

Переход методом НРБ через р. Кузнечиха, L=302,8 м, 1ПК3+1,6 - 1ПК6+4,4

Переход методом НРБ L=156,5

Переход методом НРБ L=156,5

Приемный котлован 2,0мх4,0м

БП 20м

1ПК3

1ПК4

1ПК6

Условные обозначения:

- граница территории, в отношении которой осуществляется подготовка проекта планировки
- граница устанавливаемых красных линий (граница полосы отвода) на период эксплуатации
- граница устанавливаемых красных линий (граница полосы отвода) на период строительных работ
- граница существующих красных линий по утвержденным проектам планировки
- охранная зона проектируемой газораспределительной сети
- зона действия публичного сервитута
- граница кадастрового квартала
- границы существующих земельных участков
- граница населенного пункта и муниципального округа
29:01:000000:6177 - номер существующего земельного участка кадастровом квартале;
90 - номера характерных точек устанавливаемых красных линий
ВЗ - водоохранная зона
ПЗП - прибрежная защитная полоса
- береговая полоса
2Т - подземная теплотрасса;
- подземный кабель низкого напряжения;
- подземный кабель высокого напряжения;
В - водопровод подземный;
Кб - канализация бытовая;
Кл - канализация ливневая;
- кабельная линия связи;
Др - дренаж.
- линия электропередач

ГЗПП - Проектируемый подземный газопровод высокого давления
Г2ПП - Проектируемый подземный газопровод среднего давления
- Отключающее устройство на газопроводе
- Футляр на проектируемом газопроводе
- Заглушка на газопроводе
- Катодвана на проектируемом газопроводе
- кладбище
- строящийся подземный ПЭ газопровод в/д. ф450х40,9 по объекту "Газопровод распределительный от ГРПШ "Талаги" до п. Талажский Авиагородок г. Архангельска и п. Талаги Приморского района Архангельской области"
- санитарно-защитная зона промышленных объектов
- санитарно-защитная зона кладбища
- охранная зона воздушных сетей связи, сооружений связи, подстанций и других воздушных электротехнических сооружений
- охранная зона подземных сетей связи и сооружений связи
- охранная зона подстанций и других подземных электротехнических сооружений
- зона санитарной охраны водопроводных сооружений и водоводов
- охранная зона газопровода
- охранная зона тепловых сетей
- граница зоны санитарной охраны источников водоснабжения второго пояса водозабора
- граница зоны санитарной охраны источников водоснабжения третьего пояса водозабора
- граница ключевой орнитологической территории России "Дельта реки Северная Двина"

Примечания:
1. Система координат МСК г.Архангельска
2. Система высот Балтийская 1954 г.
3. Сплошные горизонтали проведены через 0,5 м
4. Топографический план составлен по материалам съемки, выполненной ООО "Арктикгеопроект" с ноября 2021г. по апрель 2022г.

Изм.	Колуч.	Лист	№док.	Подпись	Дата
Составил		Просвирнина			06.22
Проверил		Потарушина			06.22
Норм. контр		Потарушина			06.22

2184.040.СИД.0/0.1296-ПММО-1

Газопровод распределительный от Архангельской ТЭЦ до микрорайона "Экономия" г. Архангельска Архангельской области

Стадия	Лист	Листов
ПМ	3	62

Графическая часть материалов по обоснованию проекта межевания территории М1:500

ООО "Арктикгеопроект"

Инв. N подл. | Подпись и дата | Взам. инв. N

Формат А1

29:22:031614.2

29:22:031614.8
Земли населенных пунктов
Для эксплуатации многоквартирного жилого дома

29:22:031614.1
Земли населенных пунктов
Эксплуатация нежилого здания
Собственность Габрилова Елена Энгельсовна

29:22:031614

29:22:031615

29:22:031615.2
Земли населенных пунктов
эксплуатация трансформаторной подстанции ТП № 20
Собственность Общества с ограниченной ответственностью
"Архангельское специализированное энергетическое предприятие"

29:22:031615.6
Земли населенных пунктов
Для эксплуатации многоквартирного жилого дома
Долевая собственность Петушкова Светлана Владимировна,
Мышов Антон Витальевич, Сидорова Ирина Владимировна,
Спасовский Сергей Анатольевич, Капова Евгения
Александровна, Антонишина Татьяна Васильевна, Тенишин
Андрей Андреевич, данные о правообладателе отсутствуют

29:22:031614.7
Земли населенных пунктов
Для эксплуатации многоквартирного жилого дома
Долевая собственность Погожев Юрий Александрович,
Брошинина Елена Ивановна, Орлова Алла Валентиновна
данные о правообладателе отсутствуют

29:22:031614.3
Земли населенных пунктов
для строительства гаражей индивидуального транспорта на 26 боксов
Аренда Кооператив по строительству и эксплуатации коллективных гаражей-
стоянок для автотранспортных средств индивидуальных владельцев
"Лесопильщик"

29:22:031617.3
Земли населенных пунктов
для размещения иных объектов промышленности,
энергетики, транспорта, связи,
радиовещания, телевидения, информатики, космической деятельности,
обороны, безопасности и иного специального назначения
Собственность Российская Федерация

29:22:031617.2
Земля населенных пунктов
прочая
Собственность Российская Федерация

29:22:031617:2

29:22:031615016
Земли населенных пунктов
производственный комплекс зданий и сооружений
Собственность Российская Федерация
Аренда Государственное бюджетное учреждение
Архангельской области
"Государственный архив Архангельской области"

ПК1

ПК5

ПК10

Переход металлом ниток фитинга, L=9.7 м, 1ПК10+74.8–1ПК10+84.5

Переход металлом НКБ через в/д ул. Мусы Джалиля, L=21.3 м, 1ПК7+59.2-1ПК7+80.5

Примечания:
1. Система координат МСК г.Архангельска
2. Система высот Балтийская 1954 г.
3. Сплошные горизонтали проведены через 0.5 м
4. Топографический план составлен по материалам съемки,
выполненной ООО "Архитектранспроект" с ноября 2021г. по апрель 2022г.

Условные обозначения:

- граница территории, в отношении которой осуществляется подготовка проекта планировки
- граница устанавливаемых красных линий (граница полосы отвода) на период эксплуатации
- граница устанавливаемых красных линий (граница полосы отвода) на период строительных работ
- граница существующих красных линий по утвержденным проектам планировки
- охранная зона проектируемой газораспределительной сети
- зона действия публичного сервитута
- граница кадастрового квартала
- границы существующих земельных участков
- граница населенного пункта и муниципального округа
29:01:000000:6177 - номер существующего земельного участка кадастровом квартале;
9Р● - номера характерных точек устанавливаемых красных линий
ВЗ - водоохранная зона
ПЗП - прибрежная защитная полоса
БП - береговая полоса
2Т - подземная теплотрасса;
- подземный кабель низкого напряжения;
- подземный кабель высокого напряжения;
В - водопровод подземный;
Кб - канализация бытовая;
Кл - канализация ливневая;
- кабельная линия связи;
Др - дренаж.
- линия электропередач

Проектируемый подземный газопровод высокого давления
Проектируемый подземный газопровод среднего давления
Отключающее устройство на газопроводе
Футляр на проектируемом газопроводе
Заглушка на газопроводе
Компенсаторы на проектируемом газопроводе
- кладбище
- строящийся подземный ПЭ газопровод в/д. ф450х40,9 по объекту "Газопровод распределительный от ГРПШ "Талаги" до п. Талажский Авиагородок г. Архангельска и п. Талаги Приморского района Архангельской области"
- санитарно-защитная зона промышленных объектов
- санитарно-защитная зона кладбища
- охранная зона воздушных сетей связи, сооружений связи, подстанций и других воздушных электротехнических сооружений
- охранная зона подземных сетей связи и сооружений связи
- охранная зона подстанций и других подземных электротехнических сооружений
- зона санитарной охраны водопроводных сооружений и водоводов
- охранная зона газопровода
- охранная зона тепловых сетей
- граница зоны санитарной охраны источников водоснабжения второго пояса водозабора
- граница зоны санитарной охраны источников водоснабжения третьего пояса водозабора
- граница ключевой орнитологической территории России "Дельта реки Северная Двина"

Изм.	Кол.уч.	Лист	№док.	Подпись	Дата
Составил		Просвирнина			06.22
Проверил		Патарушина			06.22
Норм. контр		Патарушина			06.22

2184.040.СИД.0/0.1296-ПМ.МО-1

Газопровод распределительный от Архангельской ТЭЦ до микрорайона "Экономия" г. Архангельска Архангельской области

Стадия	Лист	Листов
ПМ	4	62

Графическая часть материалов по обоснованию проекта межевания территории М1:500

ООО "Архитектранспроект"

Взам. инв.N | Подпись и дата | Инв.N подл.

Формат А1

Условные обозначения:

- граница территории, в отношении которой осуществляется подготовка проекта планировки
- граница устанавливаемых красных линий (граница полосы отвода) на период эксплуатации
- граница устанавливаемых красных линий (граница полосы отвода) на период строительных работ
- граница существующих красных линий по утвержденным проектам планировки
- охранная зона проектируемой газораспределительной сети
- зона действия публичного сервитута
- граница кадастрового квартала
- границы существующих земельных участков
- граница населенного пункта и муниципального округа
- 29:01:0000000:6177 - номер существующего земельного участка кадастровом квартале;
- 90 - номера характерных точек устанавливаемых красных линий
- ВЗ - водоохранная зона
- ПЗП - прибрежная защитная полоса
- береговая полоса
- 2Т - подземная теплотрасса;
- подземный кабель низкого напряжения;
- подземный кабель высокого напряжения;
- В - водопровод подземный;
- Кб - канализация бытовая;
- Кл - канализация ливневая;
- кабельная линия связи;
- Др - дренаж.
- линия электропередач

- ГЗПП — Проектируемый подземный газопровод высокого давления
- Г2ПП — Проектируемый подземный газопровод среднего давления
- Отключающее устройство на газопроводе
- Футляр на проектируемом газопроводе
- Заглушка на газопроводе
- Котлованы на проектируемом газопроводе
- кладбище
- строящийся подземный ПЭ газопровод в.д. ф450х40,9 по объекту "Газопровод распределительный от ГГРП "Талаги" до п. Талажский Авиагородок г. Архангельска и п. Талаги Приморского района Архангельской области"
- санитарно-защитная зона промышленных объектов
- санитарно-защитная зона кладбища
- охранная зона воздушных сетей связи, сооружений связи, подстанций и других воздушных электротехнических сооружений
- охранная зона подземных сетей связи и сооружений связи
- охранная зона подстанций и других подземных электротехнических сооружений
- зона санитарной охраны водопроводных сооружений и водоводов
- охранная зона газопровода
- охранная зона тепловых сетей
- граница зоны санитарной охраны источников водоснабжения второго пояса водозабора
- граница зоны санитарной охраны источников водоснабжения третьего пояса водозабора
- граница ключевой орнитологической территории России "Дельта реки Северная Двина"

29:22:031501:2
Земли населённых пунктов
Для использования в целях эксплуатации здания гаража
Собственность Общества с ограниченной ответственностью "КЛОТО"

29:22:031501:10
Земли населённых пунктов
эксплуатация канализационной насосной станции (КНС № 1)
Собственность Общества с ограниченной ответственностью "Специализированный Транспорт"

29:22:031501:3
Земли населённых пунктов
для реконструкции и эксплуатации здания столовой
Аренда Скоморохов Александр Витальевич, Капега Александра Игоревна

29:22:031501:197

29:22:031501

29:22:031611:3

29:22:031611:4

29:22:031611:1

29:22:031611:2

29:22:031611:38
Земли населенных пунктов
Для эксплуатации многоквартирного жилого дома
Долевая собственность Сопырина Тамара Александровна, Шумилина Юлия Владимировна, Горелова Людмила Григорьевна, Абдухаборова Лариса Геннадьевна, Фофанова Мария Владимировна, Дурынин Александр Алексеевич, Пычкин Владимир Валентинович, Радионов Сергей Владимирович, Фаткуллина Нина Ивановна, Брызгалов Максим Сергеевич, Брызгалова Юлия Леонидовна, Брызгалова Кира Сергеевна, Недоступ Галина Анатольевна, Полицина Наталья Александровна, Нечаев Андрей Валентинович, Нечаев Андрей Валентинович, Ширяева Евгения Павловна, Ширяев Александр Федорович, данные о правообладателе отсутствуют

29:22:031611:5

29:22:031611:4

29:22:031611

Примечания:
1. Система координат МСК г.Архангельска
2. Система высот Балтийская 1954 г.
3. Сплошные горизонтали проведены через 0.5 м
4. Топографический план составлен по материалам съёмки, выполненной ООО "Арктиктранспроект" с ноября 2021г. по апрель 2022г.

Изм.	Колуч.	Лист	№док	Подпись	Дата
Составил		Просвирнина			06.22
Проверил		Патарушина			06.22
Норм. контр		Патарушина			06.22

2184.040.СИД.0/0.1296-ПМ.МО-1

Газопровод распределительный от Архангельской ТЭЦ до микрорайона "Экономия" г. Архангельска Архангельской области

Стадия	Лист	Листов
ПМ	5	62

Графическая часть материалов по обоснованию проекта межевания территории М1:500

ООО "Арктиктранспроект"

Взам. инв.N | Подпись и дата | Инв. N подл.

Формат А1

Условные обозначения:

- граница территории, в отношении которой осуществляется подготовка проекта планировки
- граница устанавливаемых красных линий (граница полосы отвода) на период эксплуатации
- граница устанавливаемых красных линий (граница полосы отвода) на период строительных работ
- граница существующих красных линий по утвержденным проектам планировки
- охранная зона проектируемой газораспределительной сети
- зона действия публичного сервитута
- граница кадастрового квартала
- границы существующих земельных участков
- граница населенного пункта и муниципального округа
- 29:01:000000:6177 — номер существующего земельного участка кадастровом квартале;
- 90 — номера характерных точек устанавливаемых красных линий
- ВЗ — водоохранная зона
- ПЗП — прибрежная защитная полоса
- береговая полоса
- 2Т — подземная теплотрасса;
- подземный кабель низкого напряжения;
- подземный кабель высокого напряжения;
- В — водопровод подземный;
- Кб — канализация бытовая;
- Кл — канализация ливневая;
- кабельная линия связи;
- Др — дренаж.
- линия электропередач

- ГЗПП — Проектируемый подземный газопровод высокого давления
- ГПП — Проектируемый подземный газопровод среднего давления
- Отключающее устройство на газопроводе
- Футляр на проектируемом газопроводе
- Заглушка на газопроводе
- Компенсаторы на проектируемом газопроводе
- кладбище
- строящийся подземный ПЭ газопровод д.д. ф450х40,9 по объекту "Газопровод распределительный от ГРПП "Талаги" до п. Талажский Авиагородок г. Архангельска и п. Талаги Приморского района Архангельской области"
- санитарно-защитная зона промышленных объектов
- санитарно-защитная зона кладбища
- охранная зона воздушных сетей связи, сооружений связи, подстанций и других воздушных электротехнических сооружений
- охранная зона подземных сетей связи и сооружений связи
- охранная зона подстанций и других подземных электротехнических сооружений
- зона санитарной охраны водопроводных сооружений и водоводов
- охранная зона газопровода
- охранная зона тепловых сетей
- граница зоны санитарной охраны источников водоснабжения второго пояса водозабора
- граница зоны санитарной охраны источников водоснабжения третьего пояса водозабора
- граница ключевой орнитологической территории России "Дельта реки Северная Двина"

29:22:031601

29:22:031604

29:22:031605

29:22:031606

29:22:031607

29:22:031608

29:22:031609

29:22:031610

29:22:031611

29:22:031612

29:22:031613

29:22:031614

29:22:031615

29:22:031616

29:22:031617
Земли населенных пунктов
Для эксплуатации автозаправочной станции (АЗС) с сервисной мойкой автомобилей
Арендатор Общество с ограниченной ответственностью "Эталонцентр Автомобильная Компания"

29:22:031604:5
Земли населенных пунктов
Для эксплуатации одноэтажного здания гаражей индивидуального транспорта на сорок шесть боксов
Арендатор Кооператив по строительству, эксплуатации гаражей-стоянок "Для транспортных средств индивидуальных владельцев "Мотор-2"

29:22:031604:69
Земли населенных пунктов
Под гаражи
Арендатор Карбасов Илья Валерьевич, Мухортин Вячеслав Николаевич, Тумаков Андрей Вениаминович, Климов Алексей Евгеньевич, Мишкин Владимир Николаевич, Капшой Валерий Александрович, Холопов Андрей Валериевич, Шафран Сергей Федорович, Рябова Зоя Абдыевна, Белибердов Николай Михайлович

29:22:031606:93
Земельный участок для эксплуатации многоквартирного жилого дома
Собственность Муниципальное образование "Город Архангельск"

29:22:031501:12

Примечания:
1. Система координат МСК г.Архангельска
2. Система высот Балтийская 1954 г.
3. Сплошные горизонтали проведены через 0.5 м
4. Топографический план составлен по материалам съёмки, выполненной ООО "Арктиктранспроект" с ноября 2021г. по апрель 2022г.

								2184.040.СИД.0/0.1296-ПММО-1	
Изм.	Колуч.	Лист	№док	Подпись	Дата			Газопровод распределительный от Архангельской ТЭЦ до микрорайона "Экономия" г. Архангельска Архангельской области	
Составил		Просвирнина			06.22				
Проверил		Патарушина			06.22				Стадия / Лист / Листов
Норм. контр		Патарушина			06.22				ПМ / 6 / 62
								Графическая часть материалов по обоснованию проекта межевания территории М1:500	ООО "Арктиктранспроект"

Инв. N подл. | Подпись и дата | Взам. инв. N

Формат А1

29:22:031016

29:22:031016:403

29:22:031016:376

29:22:031016:5
Земли населенных пунктов
Эксплуатация одноэтажного здания магазина
Собственность Открытое акционерное общество "СЕВРЕЧТОРГ"

29:22:031016:6

29:22:031016:8
Земли населенных пунктов
Для эксплуатации многоквартирного жилого дома
Долевая собственность Рогозина Елена Васильевна

29:22:031016:383

29:22:031016:405

29:22:031016:404

29:22:031016:7
Земли населенных пунктов
для размещения ул.Курейской (для резервирования земель под дорогу)
Собственность Муниципальное образование "город Архангельск"

29:22:031016:11
Земли населенных пунктов
складская база

29:22:000000:8672
Земли населенных пунктов
для размещения ул.Курейской (для резервирования земель под дорогу)
Собственность Муниципальное образование "город Архангельск"

29:22:031012:11
Земли населенных пунктов
здание и тренировочная площадка пожарного депо
Собственность Российская Федерация

Переход методом ННБ в футляре L=14,4 м, 1ПК24+2,9-1ПК25+17,3

Переход методом ННБ в футляре L=7,8 м, 1ПК26+44,8-1ПК26+52,6

Переход методом ННБ в футляре L=23,4 м, 1ПК27+73,6-1ПК28+97,0

1ПК24

1ПК25

1ПК26

1ПК27

Условные обозначения:

- граница территории, в отношении которой осуществляется подготовка проекта планировки
- граница установленных красных линий (граница полосы отвода) на период эксплуатации
- граница устанавливаемых красных линий (граница полосы отвода) на период строительных работ
- граница существующих красных линий по утвержденным проектам планировки
- охранная зона проектируемой газораспределительной сети
- зона действия публичного сервитута
- граница кадастрового квартала
- границы существующих земельных участков
- граница населенного пункта и муниципального округа
- 29:01:000000:6177 - номер существующего земельного участка кадастровом квартале;
- 90 - номера характерных точек устанавливаемых красных линий
- ВЗ - водоохранная зона
- ПЗП - прибрежная защитная полоса
- Бп - береговая полоса
- 21 - подземная теплотрасса;
- подземный кабель низкого напряжения;
- подземный кабель высокого напряжения;
- В - водопровод подземный;
- Кб - канализация бытовая;
- Кл - канализация ливневая;
- кабельная линия связи;
- Др - дренаж.
- линия электропередач

- ГЗПП — Проектируемый подземный газопровод высокого давления
- ГЗПП — Проектируемый подземный газопровод среднего давления
- Отключающее устройство на газопроводе
- Футляр на проектируемом газопроводе
- Заглушка на газопроводе
- Котлованы на проектируемом газопроводе
- кладбище
- строящийся подземный ПЭ газопровод h.d. ф450х40,9 по объекту "Газопровод распределительный от ГРП "Талаги" до п. Таежский Авиагородок г. Архангельска и п. Талаги Приморского района Архангельской области"
- санитарно-защитная зона промышленных объектов
- санитарно-защитная зона кладбища
- охранная зона воздушных сетей связи, сооружений связи, подстанций и других воздушных электротехнических сооружений
- охранная зона подземных сетей связи и сооружений связи
- охранная зона подстанций и других подземных электротехнических сооружений
- зона санитарной охраны водопроводных сооружений и водоводов
- охранная зона газопровода
- охранная зона тепловых сетей
- граница зоны санитарной охраны источников водоснабжения второго пояса водозабора
- граница зоны санитарной охраны источников водоснабжения третьего пояса водозабора
- граница ключевой орнитологической территории России "Дельта реки Северная Двина"

Примечания:
1. Система координат МСК г.Архангельска
2. Система высот Балтийская 1954 г.
3. Сплошные горизонтали проведены через 0,5 м
4. Топографический план составлен по материалам съемки, выполненной ООО "Арктикгеотрансстрой" с ноября 2021г. по апрель 2022г.

						2184.040.СИД.0/0.1296-ПММ.ПО-1	
Изм.	Кол.уч.	Лист	№док.	Подпись	Дата	Газопровод распределительный от Архангельской ТЭЦ до микрорайона "Экономия" г. Архангельска Архангельской области	
Составил		Просвирнина			06.22		
Проверил		Патарушина			06.22		Стадия: ПМ; Лист: 7; Листов: 62
Норм. контр		Патарушина			06.22		
						Графическая часть материалов по обоснованию проекта межевания территории М1:500	ООО "Арктикгеотрансстрой"

Взам. инв.N | Подпись и дата | Инв. N подл.

Формат А1

Условные обозначения:

- граница территории, в отношении которой осуществляется подготовка проекта планировки
- граница устанавливаемых красных линий (граница полосы отвода) на период эксплуатации
- граница устанавливаемых красных линий (граница полосы отвода) на период строительных работ
- граница существующих красных линий по утвержденным проектам планировки
- охранная зона проектируемой газораспределительной сети
- зона действия публичного сервитута
- граница кадастрового квартала
- границы существующих земельных участков
- граница населенного пункта и муниципального округа
- 29:01:000000:6177 - номер существующего земельного участка кадастровом квартале;
- 90 - номера характерных точек устанавливаемых красных линий
- ВЗ - водоохранная зона
- ПЗП - прибрежная защитная полоса
- береговая полоса
- 2Т - подземная теплотрасса;
- подземный кабель низкого напряжения;
- подземный кабель высокого напряжения;
- В - водопровод подземный;
- Кб - канализация бытовая;
- Кл - канализация ливневая;
- кабельная линия связи;
- Др - дренаж.
- линия электропередач

- ГЗПП - Проектируемый подземный газопровод высокого давления
- Г2ПП - Проектируемый подземный газопровод среднего давления
- Отключающее устройство на газопроводе
- Футляр на проектируемом газопроводе
- Заглушка на газопроводе
- Котлованы на проектируемом газопроводе
- кладбище
- строящийся подземный ПЭ газопровод в.д. ф450х40,9 по объекту "Газопровод распределительный от ГРПП "Талаги" до п. Талажский Авиагородок г. Архангельска и п. Талаги Приморского района Архангельской области"
- санитарно-защитная зона промышленных объектов
- санитарно-защитная зона кладбища
- охранная зона воздушных сетей связи, сооружений связи, подстанций и других воздушных электротехнических сооружений
- охранная зона подземных сетей связи и сооружений связи
- охранная зона подстанций и других подземных электротехнических сооружений
- зона санитарной охраны водопроводных сооружений и водоводов
- охранная зона газопровода
- охранная зона тепловых сетей
- граница зоны санитарной охраны источников водоснабжения второго пояса водозабора
- граница зоны санитарной охраны источников водоснабжения третьего пояса водозабора
- граница ключевой орнитологической территории России "Дельта реки Северная Двина"

29:22:031003:69
Земли населенных пунктов
Для эксплуатации здания учебно-производственной базы
Собственность Архангельская область
Постоянное (бессрочное) пользование государственное бюджетное профессиональное образовательное учреждение Архангельской области "Северный техникум транспорта и технологий"

29:22:031003:1081
Земли населенных пунктов
размещение объектов инженерной инфраструктуры (трансформаторные подстанции)
Собственность Лукошкова Нина Николаевна

29:22:031010:361
Земли населенных пунктов
Для эксплуатации многоквартирного жилого дома
Собственность Муниципальное образование "Город Архангельск"

29:22:031201:608

29:22:031201:70

29:22:031201:851

29:22:031010

29:22:031201:3
Земли населенных пунктов
эксплуатация магазина
Аренда Карюков Михаил Петрович

29:22:031010:389

29:22:031010:378

29:22:031201:43

29:22:031201:42
Земли населенных пунктов
эксплуатация трансформаторной подстанции (ТП №51)
Собственность Муниципальное образование "Город Архангельск"
Аренда Общества с ограниченной ответственностью "Архангельское специализированное энергетическое предприятие"

29:22:031201:50
Земли населенных пунктов
эксплуатация индивидуальных гаражей на 505 боксов

Распоряжение Мэрии от 16.05.2019 № 1474-р одновременно и установление СРЗУ и изъятие ЗУ

Распоряжение Мэрии имущества от 14.09.2018 № 1647-р (многоэт.многоквартирная застройка)
изъятие ЗУ распоряжение Мэрии от 21.05.2021 № 1633р

Примечания.
1. Система координат МСК г.Архангельска
2. Система высот Балтийская 1954 г.
3. Сплошные горизонтали проведены через 0.5 м
4. Топографический план составлен по материалам съёмки, выполненной ООО "Арктиктранспроект" с ноября 2021г. по апрель 2022г.

						2184.040.СИД.0/0.1296-ПМ.МО-1		
						Газопровод распределительный от Архангельской ТЭЦ до микрорайона "Экономия" г. Архангельска Архангельской области		
Изм.	Колуч.	Лист	№док	Подпись	Дата			
Составил		Просвирнина			06.22		Стадия	Лист	Листов
Проверил		Патарушина			06.22		ПМ	8	62
Норм. контр		Патарушина			06.22				
						Графическая часть материалов по обоснованию проекта межевания территории М1:500	ООО "Арктиктранспроект"	

Взам. инв.N | Подпись и дата | Инв. N подл.

Формат А1

Условные обозначения:

- граница территории, в отношении которой осуществляется подготовка проекта планировки
- граница устанавливаемых красных линий (граница полосы отвода) на период эксплуатации
- граница устанавливаемых красных линий (граница полосы отвода) на период строительных работ
- граница существующих красных линий по утвержденным проектам планировки
- охранная зона проектируемой газораспределительной сети
- зона действия публичного сервитута
- граница кадастрового квартала
- границы существующих земельных участков
- граница населенного пункта и муниципального округа
- 29:01:000000:6177 - номер существующего земельного участка кадастровом квартале;
- 90● - номера характерных точек устанавливаемых красных линий
- ВЗ - водоохранная зона
- ПЗП - прибрежная защитная полоса
- береговая полоса
- 2Т - подземная теплотрасса;
- подземный кабель низкого напряжения;
- подземный кабель высокого напряжения;
- В - водопровод подземный;
- Кб - канализация бытовая;
- Кл - канализация ливневая;
- кабельная линия связи;
- Др - дренаж.
- линия электропередач

- ГЗПП - Проектируемый подземный газопровод высокого давления
- Г2ПП - Проектируемый подземный газопровод среднего давления
- Отключающее устройство на газопроводе
- Футляр на проектируемом газопроводе
- Заглушка на газопроводе
- Котлованы на проектируемом газопроводе
- кладбище
- строящийся подземный ПЭ газопровод в.д. ф450х40,9 по объекту "Газопровод распределительный от ГГРП "Талаги" до п. Талажский Авиагородок г. Архангельска и п. Талаги Приморского района Архангельской области"
- санитарно-защитная зона промышленных объектов
- санитарно-защитная зона кладбища
- охранная зона воздушных сетей связи, сооружений связи, подстанций и других воздушных электротехнических сооружений
- охранная зона подземных сетей связи и сооружений связи
- охранная зона подстанций и других подземных электротехнических сооружений
- зона санитарной охраны водопроводных сооружений и водоводов
- охранная зона газопровода
- охранная зона тепловых сетей
- граница зоны санитарной охраны источников водоснабжения второго пояса водозабора
- граница зоны санитарной охраны источников водоснабжения третьего пояса водозабора
- граница ключевой орнитологической территории России "Дельта реки Северная Двина"

29:22:031003:5
Земли населенных пунктов
эксплуатация комплекса зданий и сооружений совхоза-техникума "Архангельский"

29:22:031003:28
Земли населенных пунктов
эксплуатация комплекса зданий и сооружений совхоза-техникума "Архангельский"
Собственность Архангельская область
Постоянное (бессрочное) пользование Государственное бюджетное профессиональное образовательное учреждение Архангельской области "Архангельский государственный многопрофильный колледж"

29:22:031003:15

29:22:031003:49
Земли населенных пунктов
Для эксплуатации здания учебно-производственной базы
Собственность Архангельская область
Постоянное (бессрочное) пользование государственное бюджетное профессиональное образовательное учреждение Архангельской области "Северный техникум транспорта и технологий"

29:22:031003:12
Земли населенных пунктов
для эксплуатации здания больницы
Собственность Архангельская область
Постоянное (бессрочное) пользование Государственное бюджетное учреждение здравоохранения Архангельской области "Архангельская городская клиническая больница № 6"

29:22:031003:44
Земли населенных пунктов
Для эксплуатации здания общежития
Собственность Русанов Владимир Николаевич

29:22:031003:49

29:22:031003

Переход методом НБ 0 дуплекс L=9,2 м, 14ПК7+51,5-14ПК7+60,7

Переход методом НБ 0 дуплекс L=9,3 м, 14ПК9+55,5-14ПК10+64,4

Переход методом НБ 0 дуплекс L=9,3 м, 14ПК8+60,4-14ПК8+69,7

Примечания:
1. Система координат МСК г.Архангельска
2. Система высот Балтийская 1954 г.
3. Сплошные горизонтали проведены через 0.5 м
4. Топографический план составлен по материалам съёмки, выполненной ООО "Арктиктранспроект" с ноября 2021г. по апрель 2022г.

						2184.040.СИД.0/0.1296-ПМ.МО-1		
						Газопровод распределительный от Архангельской ТЭЦ до микрорайона "Экономия" г. Архангельска Архангельской области		
Изм.	Колуч.	Лист	№док	Подпись	Дата			
Составил		Просвирнина			06.22		Стадия	Лист	Листов
Проверил		Патарушина			06.22		ПМ	9	62
Норм. контр		Патарушина			06.22				
						Графическая часть материалов по обоснованию проекта межевания территории М1:500	ООО "Арктиктранспроект"	

Взам. инв.N | Подпись и дата | Инв. N подл.

Формат А1

29:22:030401

29:22:030401:24
Земли населенных пунктов
под огороды

Город Архангельск

ЭСО поясов водозабора жилого района Пер

Переход методом ГНБ, Ø трубы 560мм, L=36,7 м
1ПК11+74,4 - 1ПК12+11,6

Переход методом ГНБ через реку Северная Двина, Ø трубы 560мм, L=960 м
1ПК12+34,8 - 1ПК22+94,8

ГЗП 29:22:000000:20
(собственность 29:22:030401)

29:22:031003:21

29:22:031003:22
Земли населенных пунктов
для строительства и эксплуатации
городских индивидуальных
транспортных средств на 238 боксов

29:22:031003:17
Земли населенных пунктов
Эксплуатация бронетанковой станции
Собственность Муниципальное образование "Город Архангельск"

29:22:031003:343
Земли населенных пунктов
Для муниципальных нужд: инженерной подготовки территории,
предназначенной для жилищного строительства
Собственность Муниципального образования "Город Архангельск"

29:22:031003:38

29:22:031003:966

29:22:031003:935

29:22:031003:1

29:22:031003:34

Условные обозначения:

- граница территории, в отношении которой осуществляется подготовка проекта планировки
- граница устанавливаемых красных линий (граница полосы отвода) на период эксплуатации
- граница устанавливаемых красных линий (граница полосы отвода) на период строительных работ
- граница существующих красных линий по утвержденным проектам планировки
- охранная зона проектируемой газораспределительной сети
- зона действия публичного сервитута
- граница кадастрового квартала
- границы существующих земельных участков
- граница населенного пункта и муниципального округа
- 29:01:000000:6177 — номер существующего земельного участка кадастровом квартале;
- 90 — номера характерных точек установливаемых красных линий
- ВЗ — водоохранная зона
- ПЗП — прибрежная защитная полоса
- БП — береговая полоса
- 21 — подземная теплотрасса;
- подземный кабель низкого напряжения;
- подземный кабель высокого напряжения;
- В — водопровод подземный;
- Кб — канализация бытовая;
- Кл — канализация ливневая;
- кабельная линия связи;
- Др — дренаж.
- линия электропередач

- ГЗПП — Проектируемый подземный газопровод высокого давления
- ГЗПП — Проектируемый подземный газопровод среднего давления
- Отключающее устройство на газопроводе
- Футляр на проектируемом газопроводе
- Заглушка на газопроводе
- Конлодцы на проектируемом газопроводе
- кладбище
- строящийся подземный ПЭ газопровод д.д. ф450х40,9 по объекту "Газопровод распределительный от ГРП "Талаги" до п. Талажский Авиагородок г. Архангельска и п. Талаги Приморского района Архангельской области"
- санитарно-защитная зона промышленных объектов
- санитарно-защитная зона кладбища
- охранная зона воздушных сетей связи, сооружений связи, подстанций и других воздушных электротехнических сооружений
- охранная зона подземных сетей связи и сооружений связи
- охранная зона подстанций и других подземных электротехнических сооружений
- зона санитарной охраны водопроводных сооружений и водоводов
- охранная зона газопровода
- охранная зона тепловых сетей
- граница зоны санитарной охраны источников водоснабжения второго пояса водозабора
- граница зоны санитарной охраны источников водоснабжения третьего пояса водозабора
- граница ключевой орнитологической территории России "Дельта реки Северная Двина"

Примечания:
1. Система координат МСК г.Архангельска
2. Система высот Балтийская 1954 г.
3. Сплошные горизонтали проведены через 0.5 м
4. Топографический план составлен по материалам съемки, выполненной ООО "Арктикгеопроект" с ноября 2021г. по апрель 2022г.

						2184.040.СИД.0/0.1296-ПММО-1	
						Газопровод распределительный от Архангельской ТЭЦ до микрорайона "Экономия" г. Архангельска Архангельской области	
Изм.	Колуч.	Лист	№док	Подпись	Дата		
Составил		Просвирнина			06.22		Стадия / Лист / Листов
Проверил		Патарушина			06.22		ПМ / 10 / 62
Норм. контр.		Патарушина			06.22	Графическая часть материалов по обоснованию проекта межевания территории М1:500	ООО "Арктикгеопроект"

Взам. инв. N | Подпись и дата | Инв. N подл.

Формат А1

Условные обозначения:

- граница территории, в отношении которой осуществляется подготовка проекта планировки
- граница устанавливаемых красных линий (граница полосы отвода) на период эксплуатации
- граница устанавливаемых красных линий (граница полосы отвода) на период строительных работ
- граница существующих красных линий по утвержденным проектам планировки
- охранная зона проектируемой газораспределительной сети
- зона действия публичного сервитута
- граница кадастрового квартала
- границы существующих земельных участков
- граница населенного пункта и муниципального округа
- 29:01:000000:6177 — номер существующего земельного участка кадастровом квартале;
- 90● — номера характерных точек устанавливаемых красных линий
- ВЗ — водоохранная зона
- ПЗП — прибрежная защитная полоса
- береговая полоса
- 2Т — подземная теплотрасса;
- подземный кабель низкого напряжения;
- подземный кабель высокого напряжения;
- В — водопровод подземный;
- Кб — канализация бытовая;
- Кл — канализация ливневая;
- кабельная линия связи;
- Др — дренаж.
- линия электропередач

- Г3ПП — Проектируемый подземный газопровод высокого давления
- Г2ПП — Проектируемый подземный газопровод среднего давления
- Отключающее устройство на газопроводе
- Футляр на проектируемом газопроводе
- Заглушка на газопроводе
- Котлованы на проектируемом газопроводе
- кладбище
- строящийся подземный ПЭ газопровод в.д. ϕ450х40,9 по объекту "Газопровод распределительный от ГГРП "Талаги" до п. Талажский Авиагородок г. Архангельска и п. Талаги Приморского района Архангельской области"
- санитарно-защитная зона промышленных объектов
- санитарно-защитная зона кладбища
- охранная зона воздушных сетей связи, сооружений связи, подстанций и других воздушных электротехнических сооружений
- охранная зона подземных сетей связи и сооружений связи
- охранная зона подстанций и других подземных электротехнических сооружений
- зона санитарной охраны водопроводных сооружений и водоводов
- охранная зона газопровода
- охранная зона тепловых сетей
- граница зоны санитарной охраны источников водоснабжения второго пояса водозабора
- граница зоны санитарной охраны источников водоснабжения третьего пояса водозабора
- граница ключевой орнитологической территории России "Дельта реки Северная Двина"

Примечания:
1. Система координат МСК г.Архангельска
2. Система высот Балтийская 1954 г.
3. Сплошные горизонтали проведены через 0.5 м
4. Топографический план составлен по материалам съёмки, выполненной ООО "Арктиктранспроект" с ноября 2021г. по апрель 2022г.

Изм.	Кол.уч.	Лист	Nдок	Подпись	Дата	2184.040.СИД.0/0.1296-ПМ.МО-1
						Газопровод распределительный от Архангельской ТЭЦ до микрорайона "Экономия" г. Архангельска Архангельской области
Составил		Просвирнина		[подпись]	06.22	Стадия: ПМ; Лист: 11; Листов: 62
Проверил		Патарушина		[подпись]	06.22	
Норм. контр		Патарушина		[подпись]	06.22	
						Графическая часть материалов по обоснованию проекта межевания территории М1:500 — ООО "Арктиктранспроект"

Формат А1

Взам. инв.N | Подпись и дата | Инв. N подл.

С
З В
Ю

ТПК35

ТПК34

ТПК32

Переход ненорм. ГПроп. L=46,9м ГПКД4-40Д-ГПК34+87,1

995

996

66

65

29:22:031201

29:22:031211[1]
Земли населенных пунктов
Для эксплуатации, содержания, строительства и реконструкции газопроводной подачи сжиженного углеводородного газа (ГПА) и иных сопутствующих сооружений
Архангельская область, Российская Федерация

29:22:031201:61
Земли населенных пунктов
Для размещения объектов для хранения индивидуальных автотранспортных средств

Вводной газопровод ВГ6 L=96,8м

Условные обозначения:

- граница территории, в отношении которой осуществляется подготовка проекта планировки
- граница устанавливаемых красных линий (граница полосы отвода) на период эксплуатации
- граница устанавливаемых красных линий (граница полосы отвода) на период строительных работ
- граница существующих красных линий по утвержденным проектам планировки
- охранная зона проектируемой газораспределительной сети
- зона действия публичного сервитута
- граница кадастрового квартала
- границы существующих земельных участков
- граница населенного пункта и муниципального округа
- номер существующего земельного участка кадастровом квартале;
- номера характерных точек устанавливаемых красных линий
- водоохранная зона
- прибрежная защитная полоса
- береговая полоса
- подземная теплотрасса;
- подземный кабель низкого напряжения;
- подземный кабель высокого напряжения;
- водопровод подземный;
- канализация бытовая;
- канализация ливневая;
- кабельная линия связи;
- дренаж.
- линия электропередач

- Проектируемый подземный газопровод высокого давления
- Проектируемый подземный газопровод среднего давления
- Отключающее устройство на газопроводе
- Футляр на проектируемом газопроводе
- Заглушка на газопроводе
- Компенсаторы на проектируемом газопроводе
- кладбище
- строящийся подземный ПЭ газопровод д.д. ф450х40,9 по объекту "Газопровод распределительный от ГГРП "Талаги" до п. Таложский Авиагородок г. Архангельска и п. Талаги Приморского района Архангельской области"
- санитарно-защитная зона промышленных объектов
- санитарно-защитная зона кладбища
- охранная зона воздушных сетей связи, сооружений связи, подстанций и других воздушных электротехнических сооружений
- охранная зона подземных сетей связи и сооружений связи
- охранная зона подстанций и других подземных электротехнических сооружений
- зона санитарной охраны водопроводных сооружений и водоводов
- охранная зона газопровода
- охранная зона тепловых сетей
- граница зоны санитарной охраны источников водоснабжения второго пояса водозабора
- граница зоны санитарной охраны источников водоснабжения третьего пояса водозабора
- граница ключевой орнитологической территории России "Дельта реки Северная Двина"

Примечания:
1. Система координат МСК г.Архангельска
2. Система высот Балтийская 1954 г.
3. Сплошные горизонтали проведены через 0,5 м
4. Топографический план составлен по материалам съемки, выполненной ООО "Арктикгазпроект" с ноября 2021г. по апрель 2022г.

Изм.	Колич.	Лист	№док.	Подпись	Дата
Составил		Просвирнина			06.22
Проверил		Патарушина			06.22
Норм. контр		Патарушина			06.22

2184.040.СИД.0/0.1296-ПМ.МО-1

Газопровод распределительный от Архангельской ТЭЦ до микрорайона "Экономия" г. Архангельска Архангельской области

Стадия	Лист	Листов
ПМ	12	62

Графическая часть материалов по обоснованию проекта межевания территории М1:500

ООО "Арктикгазпроект"

Инв. N подл. | Подпись и дата | Взам. инв. N

Формат А1

ЗСО поясов водозабора Маймаксанский лесной порт, 23 лесозавод

ПЭП 50 м

29:22:031201

29:22:031401:17
Земли населенных пунктов
Для эксплуатации подъездного железнодорожного пути с охраняемым переездом
Аренда Общество с ограниченной ответственностью "Арктик-Консалтинг-Сервис"

29:22:031401:16
Земли населенных пунктов
Для эксплуатации подъездного железнодорожного пути с охраняемым переездом
Аренда Общество с ограниченной ответственностью "Арктик-Консалтинг-Сервис"

29:22:031401:9
Земли населённых пунктов
для организации и эксплуатации трассы для технических видов спорта (мототрассы) без права капитального строительства и создания объектов недвижимости
Временный

Переход методом ННБ железных дорог ЗАО "Арктик-Консалтинг-Сервис" в футляре, L=141 м, 1ПК36+10,4–1ПК37+51,4

24,1
50,1
50

1ПК36
1ПК37
1ПК38
1ПК39

29:22:031015
Земли населённых пунктов
подъездные железнодорожные пути

29:22:031501:15
Земли населённых пунктов
Для эксплуатации подъездного железнодорожного пути с охраняемым переездом
Аренда Общество с ограниченной ответственностью "Арктик-Консалтинг-Сервис"

29:22:031501:8
Земли населённых пунктов
подъездные железнодорожные пути

29:22:000000:12567
Земли населённых пунктов
Для размещения линейного объекта(автомобильная дорога)

29:22:000000:8672
Земли населённых пунктов
Для размещения ул. Кировской (для размещения линейного объекта)
Собственность Муниципальное образование "Город Архангельск"

Условные обозначения:

- граница территории, в отношении которой осуществляется подготовка проекта планировки
- граница устанавливаемых красных линий (граница полосы отвода) на период эксплуатации
- граница устанавливаемых красных линий (граница полосы отвода) на период строительных работ
- граница существующих красных линий по утвержденным проектам планировки
- охранная зона проектируемой газораспределительной сети
- зона действия публичного сервитута
- граница кадастрового квартала
- границы существующих земельных участков
- граница населенного пункта и муниципального округа
29:01:000000:6177 - номер существующего земельного участка кадастровом квартале;
90● - номера характерных точек устанавливаемых красных линий
ВЗ - водоохранная зона
ПЗП - прибрежная защитная полоса
- береговая полоса
2Т - подземная теплотрасса;
- подземный кабель низкого напряжения;
- подземный кабель высокого напряжения;
В - водопровод подземный;
КБ - канализация бытовая;
КЛ - канализация ливневая;
- кабельная линия связи;
Др - дренаж.
- линия электропередач

ГЗПП — Проектируемый подземный газопровод высокого давления
ГЗПП — Проектируемый подземный газопровод среднего давления
Отключающее устройство на газопроводе
Футляр на проектируемом газопроводе
Заглушка на газопроводе
Котлованы на проектируемом газопроводе
- кладбище
- строящийся подземный ПЭ газопровод в.д. ф450х40,9 по объекту "Газопровод распределительный от ГГРП "Талаги" до п. Талажский Авиагородок г. Архангельска и п. Талаги Приморского района Архангельской области"
- санитарно-защитная зона промышленных объектов
- санитарно-защитная зона кладбища
- охранная зона воздушных сетей связи, сооружений связи, подстанций и других воздушных электротехнических сооружений
- охранная зона подземных сетей связи и сооружений связи
- охранная зона подстанций и других подземных электротехнических сооружений
- зона санитарной охраны водопроводных сооружений и водоводов
- охранная зона газопровода
- охранная зона тепловых сетей
- граница зоны санитарной охраны источников водоснабжения второго пояса водозабора
- граница зоны санитарной охраны источников водоснабжения третьего пояса водозабора
- граница ключевой орнитологической территории России "Дельта реки Северная Двина"

Примечания:
1. Система координат МСК г.Архангельска
2. Система высот Балтийская 1954 г.
3. Сплошные горизонтали проведены через 0.5 м
4. Топографический план составлен по материалам съёмки, выполненной ООО "Арктиктранспроект" с ноября 2021г. по апрель 2022г.

						2184.040.СИД.0/0.1296-ПМ.МО-1	
						Газопровод распределительный от Архангельской ТЭЦ до микрорайона "Экономия" г. Архангельска Архангельской области	
Изм.	Колуч.	Лист	№док	Подпись	Дата		
Составил		Просвирнина			06.22		Стадия: ПМ; Лист: 13; Листов: 62
Проверил		Патарушина			06.22		
Норм. контр		Патарушина			06.22		
						Графическая часть материалов по обоснованию проекта межевания территории М1:500	ООО "Арктиктранспроект"

Взам. инв.N | Подпись и дата | Инв. N подл.

Формат А1

Условные обозначения:

- граница территории, в отношении которой осуществляется подготовка проекта планировки
- граница устанавливаемых красных линий (граница полосы отвода) на период эксплуатации
- граница устанавливаемых красных линий (граница полосы отвода) на период строительных работ
- граница существующих красных линий по утвержденным проектам планировки
- охранная зона проектируемой газораспределительной сети
- зона действия публичного сервитута
- граница кадастрового квартала
- границы существующих земельных участков
- граница населенного пункта и муниципального округа
- 29:01:000000:6177 — номер существующего земельного участка кадастровом квартале;
- 90 — номера характерных точек устанавливаемых красных линий
- ВЗ — водоохранная зона
- ПЗП — прибрежная защитная полоса
- БП — береговая полоса
- 2Т — подземная теплотрасса;
- подземный кабель низкого напряжения;
- подземный кабель высокого напряжения;
- В — водопровод подземный;
- КБ — канализация бытовая;
- Кл — канализация ливневая;
- кабельная линия связи;
- Др — дренаж.
- линия электропередач

- ГЗПП — Проектируемый подземный газопровод высокого давления
- Г2ПП — Проектируемый подземный газопровод среднего давления
- Отключающее устройство на газопроводе
- Футляр на проектируемом газопроводе
- Заглушка на газопроводе
- Конденсатосборник на проектируемом газопроводе
- кладбище
- строящийся подземный ПЭ газопровод h.д. ф450х40,9 по объекту "Газопровод распределительный от ГТРП "Талаги" до п. Таежский Авиагородок г. Архангельска и п. Талаги Приморского района Архангельской области"
- санитарно-защитная зона промышленных объектов
- санитарно-защитная зона кладбища
- охранная зона воздушных сетей связи, сооружений связи, подстанций и других воздушных электротехнических сооружений
- охранная зона подземных сетей связи и сооружений связи
- охранная зона подстанций и других подземных электротехнических сооружений
- зона санитарной охраны водопроводных сооружений и водоводов
- охранная зона газопровода
- охранная зона тепловых сетей
- граница зоны санитарной охраны источников водоснабжения второго пояса водозабора
- граница зоны санитарной охраны источников водоснабжения третьего пояса водозабора
- граница ключевой орнитологической территории России "Дельта реки Северная Двина"

Город Архангельск

29:22:031401

29:22:021805:1

29:22:021805:4
Земли населенных пунктов
Для объектов общественно-делового значения
Собственность Ершов Анатолий Владимирович

29:22:031401:2
Земли населенных пунктов
Для эксплуатации одноэтажного здания мастерских
Собственность Дюгаев Вячеслав Анатольевич

29:22:031401:1
Земли населенных пунктов
эксплуатация зданий и сооружений для хранения и ремонта автомобилей
Аренда Петровский Владимир Клавдиевич

29:22:000000:12567
Земли населенных пунктов
Для размещения линейного объекта (автомобильная дорога)

Переход методом ННБ через р. Соломбалка, L=152,4 м, 1ПК43+27,5–1ПК44+79,9

1ПК43 1ПК44 1ПК45 1ПК42 1ПК41

Примечания:
1. Система координат МСК г.Архангельска
2. Система высот Балтийская 1954 г.
3. Сплошные горизонтали проведены через 0,5 м
4. Топографический план составлен по материалам съемки, выполненной ООО "Арктикгеотранспроект" с ноября 2021г. по апрель 2022г.

						2184.040.СИД.0/0.1296-ПММО-1	
						Газопровод распределительный от Архангельской ТЭЦ до микрорайона "Экономия" г. Архангельска Архангельской области	
Изм.	Колич.	Лист	№док	Подпись	Дата		
Составил		Просвирнина			06.22		
Проверил		Патарушина			06.22		Стадия: ПМ; Лист: 14; Листов: 62
Норм. контр		Патарушина			06.22		
						Графическая часть материалов по обоснованию проекта межевания территории М1:500	ООО "Арктикгеотранспроект"

Взам. инв. N | Подпись и дата | Инв. N подл.

Формат А1

Условные обозначения:

- граница территории, в отношении которой осуществляется подготовка проекта планировки
- граница устанавливаемых красных линий (граница полосы отвода) на период эксплуатации
- граница устанавливаемых красных линий (граница полосы отвода) на период строительных работ
- граница существующих красных линий по утвержденным проектам планировки
- охранная зона проектируемой газораспределительной сети
- зона действия публичного сервитута
- граница кадастрового квартала
- границы существующих земельных участков
- граница населенного пункта и муниципального округа
- 29:01:000000:6177 - номер существующего земельного участка кадастровом квартале;
- 90 - номера характерных точек устанавливаемых красных линий
- ВЗ - водоохранная зона
- ПЗП - прибрежная защитная полоса
- БП - береговая полоса
- 2Т - подземная теплотрасса;
- подземный кабель низкого напряжения;
- подземный кабель высокого напряжения;
- В - водопровод подземный;
- КБ - канализация бытовая;
- Кл - канализация ливневая;
- кабельная линия связи;
- Др - дренаж.
- линия электропередач

- ГЗПП — Проектируемый подземный газопровод высокого давления
- ГСПП — Проектируемый подземный газопровод среднего давления
- Отключающее устройство на газопроводе
- Футляр на проектируемом газопроводе
- Заглушка на газопроводе
- Конденсатосборник на проектируемом газопроводе
- кладбище
- строящийся подземный ПЭ газопровод h.д. ф450х40,9 по объекту "Газопровод распределительный от ГРП "Талаги" до п. Таежский Авиагородок г. Архангельска и п. Талаги Приморского района Архангельской области"
- санитарно-защитная зона промышленных объектов
- санитарно-защитная зона кладбища
- охранная зона воздушных сетей связи, сооружений связи, подстанций и других воздушных электротехнических сооружений
- охранная зона подземных сетей связи и сооружений связи
- охранная зона подстанций и других подземных электротехнических сооружений
- зона санитарной охраны водопроводных сооружений и водоводов
- охранная зона газопровода
- охранная зона тепловых сетей
- граница зоны санитарной охраны источников водоснабжения второго пояса водозабора
- граница зоны санитарной охраны источников водоснабжения третьего пояса водозабора
- граница ключевой орнитологической территории России "Дельта реки Северная Двина"

29:22:021805

29:22:021805:8
Земли населенных пунктов
Для размещения складских объектов (без права капитального строительства и создания объектов недвижимости)
Временный

29:22:021801:7

29:22:021801:6

29:22:021801:64
Земли населенных пунктов
Для эксплуатации здания склада
Собственность Общества с ограниченной ответственностью "Тройка Плюс"

29:22:000000:12618
Земли населенных пунктов
Для эксплуатации ул. Московой, от Маймаксанского шоссе до ул. Колобовой (для размещения линейного объекта)
Собственность Муниципальное образование "Город Архангельск"

29:00-6.275

29:22:022200156

29:22:022200181

ПК49 ПК48 ПК47 ПК46

Переход железной дороги (1 путь) — ПК48+30,6=ПК48+18

Примечания:
1. Система координат МСК г.Архангельска
2. Система высот Балтийская 1954 г.
3. Сплошные горизонтали проведены через 0,5 м
4. Топографический план составлен по материалам съемки, выполненной ООО "Арктиктранспроект" с ноября 2021г. по апрель 2022г.

						2184.040.СИД.0/0.1296-ПМ.МО-1	
						Газопровод распределительный от Архангельской ТЭЦ до микрорайона "Экономия" г. Архангельска Архангельской области	
Изм.	Колуч.	Лист	№док	Подпись	Дата		
Составил		Просвирнина			06.22		Стадия / Лист / Листов
Проверил		Патарушина			06.22		ПМ / 15 / 62
Норм. контр		Патарушина			06.22	Графическая часть материалов по обоснованию проекта межевания территории М1:500	ООО "Арктиктранспроект"

Взам. инв.N | Подпись и дата | Инв. N подл.

Формат А1

Условные обозначения:

- граница территории, в отношении которой осуществляется подготовка проекта планировки
- граница установливаемых красных линий (граница полосы отвода) на период эксплуатации
- граница установливаемых красных линий (граница полосы отвода) на период строительных работ
- граница существующих красных линий по утвержденным проектам планировки
- охранная зона проектируемой газораспределительной сети
- зона действия публичного сервитута
- граница кадастрового квартала
- границы существующих земельных участков
- граница населенного пункта и муниципального округа
- 29:01:000000:6177 - номер существующего земельного участка кадастровом квартале;
- 90 - номера характерных точек установливаемых красных линий
- ВЗ - водоохранная зона
- ПЗП - прибрежная защитная полоса
- береговая полоса
- 2Т - подземная теплотрасса;
- подземный кабель низкого напряжения;
- подземный кабель высокого напряжения;
- водопровод подземный;
- канализация бытовая;
- канализация ливневая;
- кабельная линия связи;
- дренаж.
- линия электропередач
- ГЗПП — Проектируемый подземный газопровод высокого давления
- ГЗП — Проектируемый подземный газопровод среднего давления
- Отключающее устройство на газопроводе
- Футляр на проектируемом газопроводе
- Заглушка на газопроводе
- Котлованы на проектируемом газопроводе
- кладбище
- строящийся подземный ПЭ газопровод ф.д. ф450х40,9 по объекту "Газопровод распределительный от ГРП "Талаги" до п. Талажский Авиагородок г. Архангельска и п. Талаги Приморского района Архангельской области"
- санитарно-защитная зона промышленных объектов
- санитарно-защитная зона кладбища
- охранная зона воздушных сетей связи, сооружений связи, подстанций и других воздушных электротехнических сооружений
- охранная зона подземных сетей связи и сооружений связи
- охранная зона подстанций и других подземных электротехнических сооружений
- зона санитарной охраны водопроводных сооружений и водоводов
- охранная зона газопровода
- охранная зона тепловых сетей
- граница зоны санитарной охраны источников водоснабжения второго пояса водозабора
- граница зоны санитарной охраны источников водоснабжения третьего пояса водозабора
- граница ключевой орнитологической территории России "Дельта реки Северная Двина"

29:22:022101:482

29:22:000000:7991
Земли населенных пунктов
Для эксплуатации Майманганского шоссе
Собственность Муниципальное образование "Город Архангельск"

29:22:022101:31
Земли населенных пунктов
Для эксплуатации здания автобазы
Собственность Закрытое акционерное общество "ТУТ - Архангельск"

29:22:022801:31
Земли населенных пунктов
Для завершения строительства автозаправочной станции
Собственность Анисимов Станислав Борисович

29:22:022801:3
Земли населенных пунктов
Для эксплуатации производственного здания с административными помещениями на 2 этаже
Собственность Лукашева Елена Васильевна

29:22:022801:26

29:22:022801:27
Земли населенных пунктов
Для размещения промышленных объектов

29:22:022801:20
Земли населенных пунктов
Для эксплуатации комплекса зданий производственной базы и здания холодильника
Собственность Общества с ограниченной ответственностью "Строительно-коммерческая фирма "ДИАЛ"

29:22:000000:12618
Земли населенных пунктов
Для эксплуатации ул. Московская от Майманганского шоссе до ул. Кировская (для размещения линейного объекта)
Собственность Муниципальное образование "Город Архангельск"

29:22:022001:358

29:22:022001:2

29:22:022001:12
Земли населенных пунктов
эксплуатация производственно-складской базы
Собственность Российская Федерация

29:00:000000:1066(33)(32)

ПК54

ПК55

ПК56

ЭПК1

Примечания:
1. Система координат МСК г.Архангельска
2. Система высот Балтийская 1954 г.
3. Сплошные горизонтали проведены через 0.5 м
4. Топографический план составлен по материалам съемки, выполненной ООО "Арктиктранспроект" с ноября 2021г. по апрель 2022г.

						2184.040.СИД.0/0.1296-ПМ.МО-1	
Изм.	Колич.	Лист.	№док.	Подпись	Дата	Газопровод распределительный от Архангельской ТЭЦ до микрорайона "Экономия" г. Архангельска Архангельской области	
Составил		Просвирнина			06.22		
Проверил		Патарушина			06.22		Стадия / Лист / Листов
Норм. контр		Патарушина			06.22		ПМ / 16 / 62
						Графическая часть материалов по обоснованию проекта межевания территории М1:500	ООО "Арктиктранспроект"

Инв. N подл. | Подпись и дата | Взам. инв. N

Формат А1

Условные обозначения:

- граница территории, в отношении которой осуществляется подготовка проекта планировки
- граница устанавливаемых красных линий (граница полосы отвода) на период эксплуатации
- граница устанавливаемых красных линий (граница полосы отвода) на период строительных работ
- граница существующих красных линий по утвержденным проектам планировки
- охранная зона проектируемой газораспределительной сети
- зона действия публичного сервитута
- граница кадастрового квартала
- границы существующих земельных участков
- граница населенного пункта и муниципального округа
- 29:01:000000:6177 — номер существующего земельного участка кадастровом квартале;
- 90 — номера характерных точек устанавливаемых красных линий
- ВЗ — водоохранная зона
- ПЗП — прибрежная защитная полоса
- береговая полоса
- 2Т — подземная теплотрасса;
- подземный кабель низкого напряжения;
- подземный кабель высокого напряжения;
- В — водопровод подземный;
- Кб — канализация бытовая;
- Кл — канализация ливневая;
- кабельная линия связи;
- Др — дренаж.
- линия электропередач

- ГЗПП — Проектируемый подземный газопровод высокого давления
- Г2ПП — Проектируемый подземный газопровод среднего давления
- Отключающее устройство на газопроводе
- Футляр на проектируемом газопроводе
- Заглушка на газопроводе
- Котлованы на проектируемом газопроводе
- кладбище
- строящийся подземный ПЭ газопровод в.д. ф450х40,9 по объекту "Газопровод распределительный от ГГРП "Талаги" до п. Талажский Авиагородок г. Архангельска и п. Талаги Приморского района Архангельской области"
- санитарно-защитная зона промышленных объектов
- санитарно-защитная зона кладбища
- охранная зона воздушных сетей связи, сооружений связи, подстанций и других воздушных электротехнических сооружений
- охранная зона подземных сетей связи и сооружений связи
- охранная зона подстанций и других подземных электротехнических сооружений
- зона санитарной охраны водопроводных сооружений и водоводов
- охранная зона газопровода
- охранная зона тепловых сетей
- граница зоны санитарной охраны источников водоснабжения второго пояса водозабора
- граница зоны санитарной охраны источников водоснабжения третьего пояса водозабора
- граница ключевой орнитологической территории России "Дельта реки Северная Двина"

29:22:022001

29:22:022001:7
Земли населенных пунктов
для эксплуатации складской базы
Собственность Ореховв Игорь Борисович

29:22:022001:778
Земли населенных пунктов
для эксплуатации зданий склада и столярной мастерской

29:22:022001:54
Земли населенных пунктов
для эксплуатации зданий склада и столярной мастерской
Аренда Суханов Владимир Юрьевич

29:22:022001:45
Земли населенных пунктов
Для размещения складского объекта
Аренда Общества с ограниченной ответственностью "Архангельск Вторчермет"

29:22:022001:5
Земли населенных пунктов
для эксплуатации одноэтажного здания склада-ангара с антресольным этажом
Собственность Чецкий Илья Николаевич

29:22:022001:6

29:22:022001:33
Земли населенных пунктов
эксплуатация гаражей инд.транспорта на 14 боксов,строительство и эксплуатация дополнительных гаражей на 14 боксов

29:22:022001:31
Земли населенных пунктов
эксплуатация гаражей индивидуального транспорта на 252 машино-места
Постоянное (бессрочное) пользование Потребительский кооператив по эксплуатации гаражей-стоянок для автомототранспортных средств "Эврика"

Примечания:
1. Система координат МСК г.Архангельска
2. Система высот Балтийская 1954 г.
3. Сплошные горизонтали проведены через 0.5 м
4. Топографический план составлен по материалам съемки, выполненной ООО "Арктиктранспроект" с ноября 2021г. по апрель 2022г.

Изм.	Колуч.	Лист	№док	Подпись	Дата
Составил		Просвирнина			06.22
Проверил		Патарушина			06.22
Норм. контр		Патарушина			06.22

2184.040.СИД.0/0.1296-ПМ.МО-1

Газопровод распределительный от Архангельской ТЭЦ до микрорайона "Экономия" г. Архангельска Архангельской области

Стадия	Лист	Листов
ПМ	17	62

Графическая часть материалов по обоснованию проекта межевания территории М1:500

ООО "Арктиктранспроект"

Взам. инв.N | Подпись и дата | Инв. N подл.

Формат А1

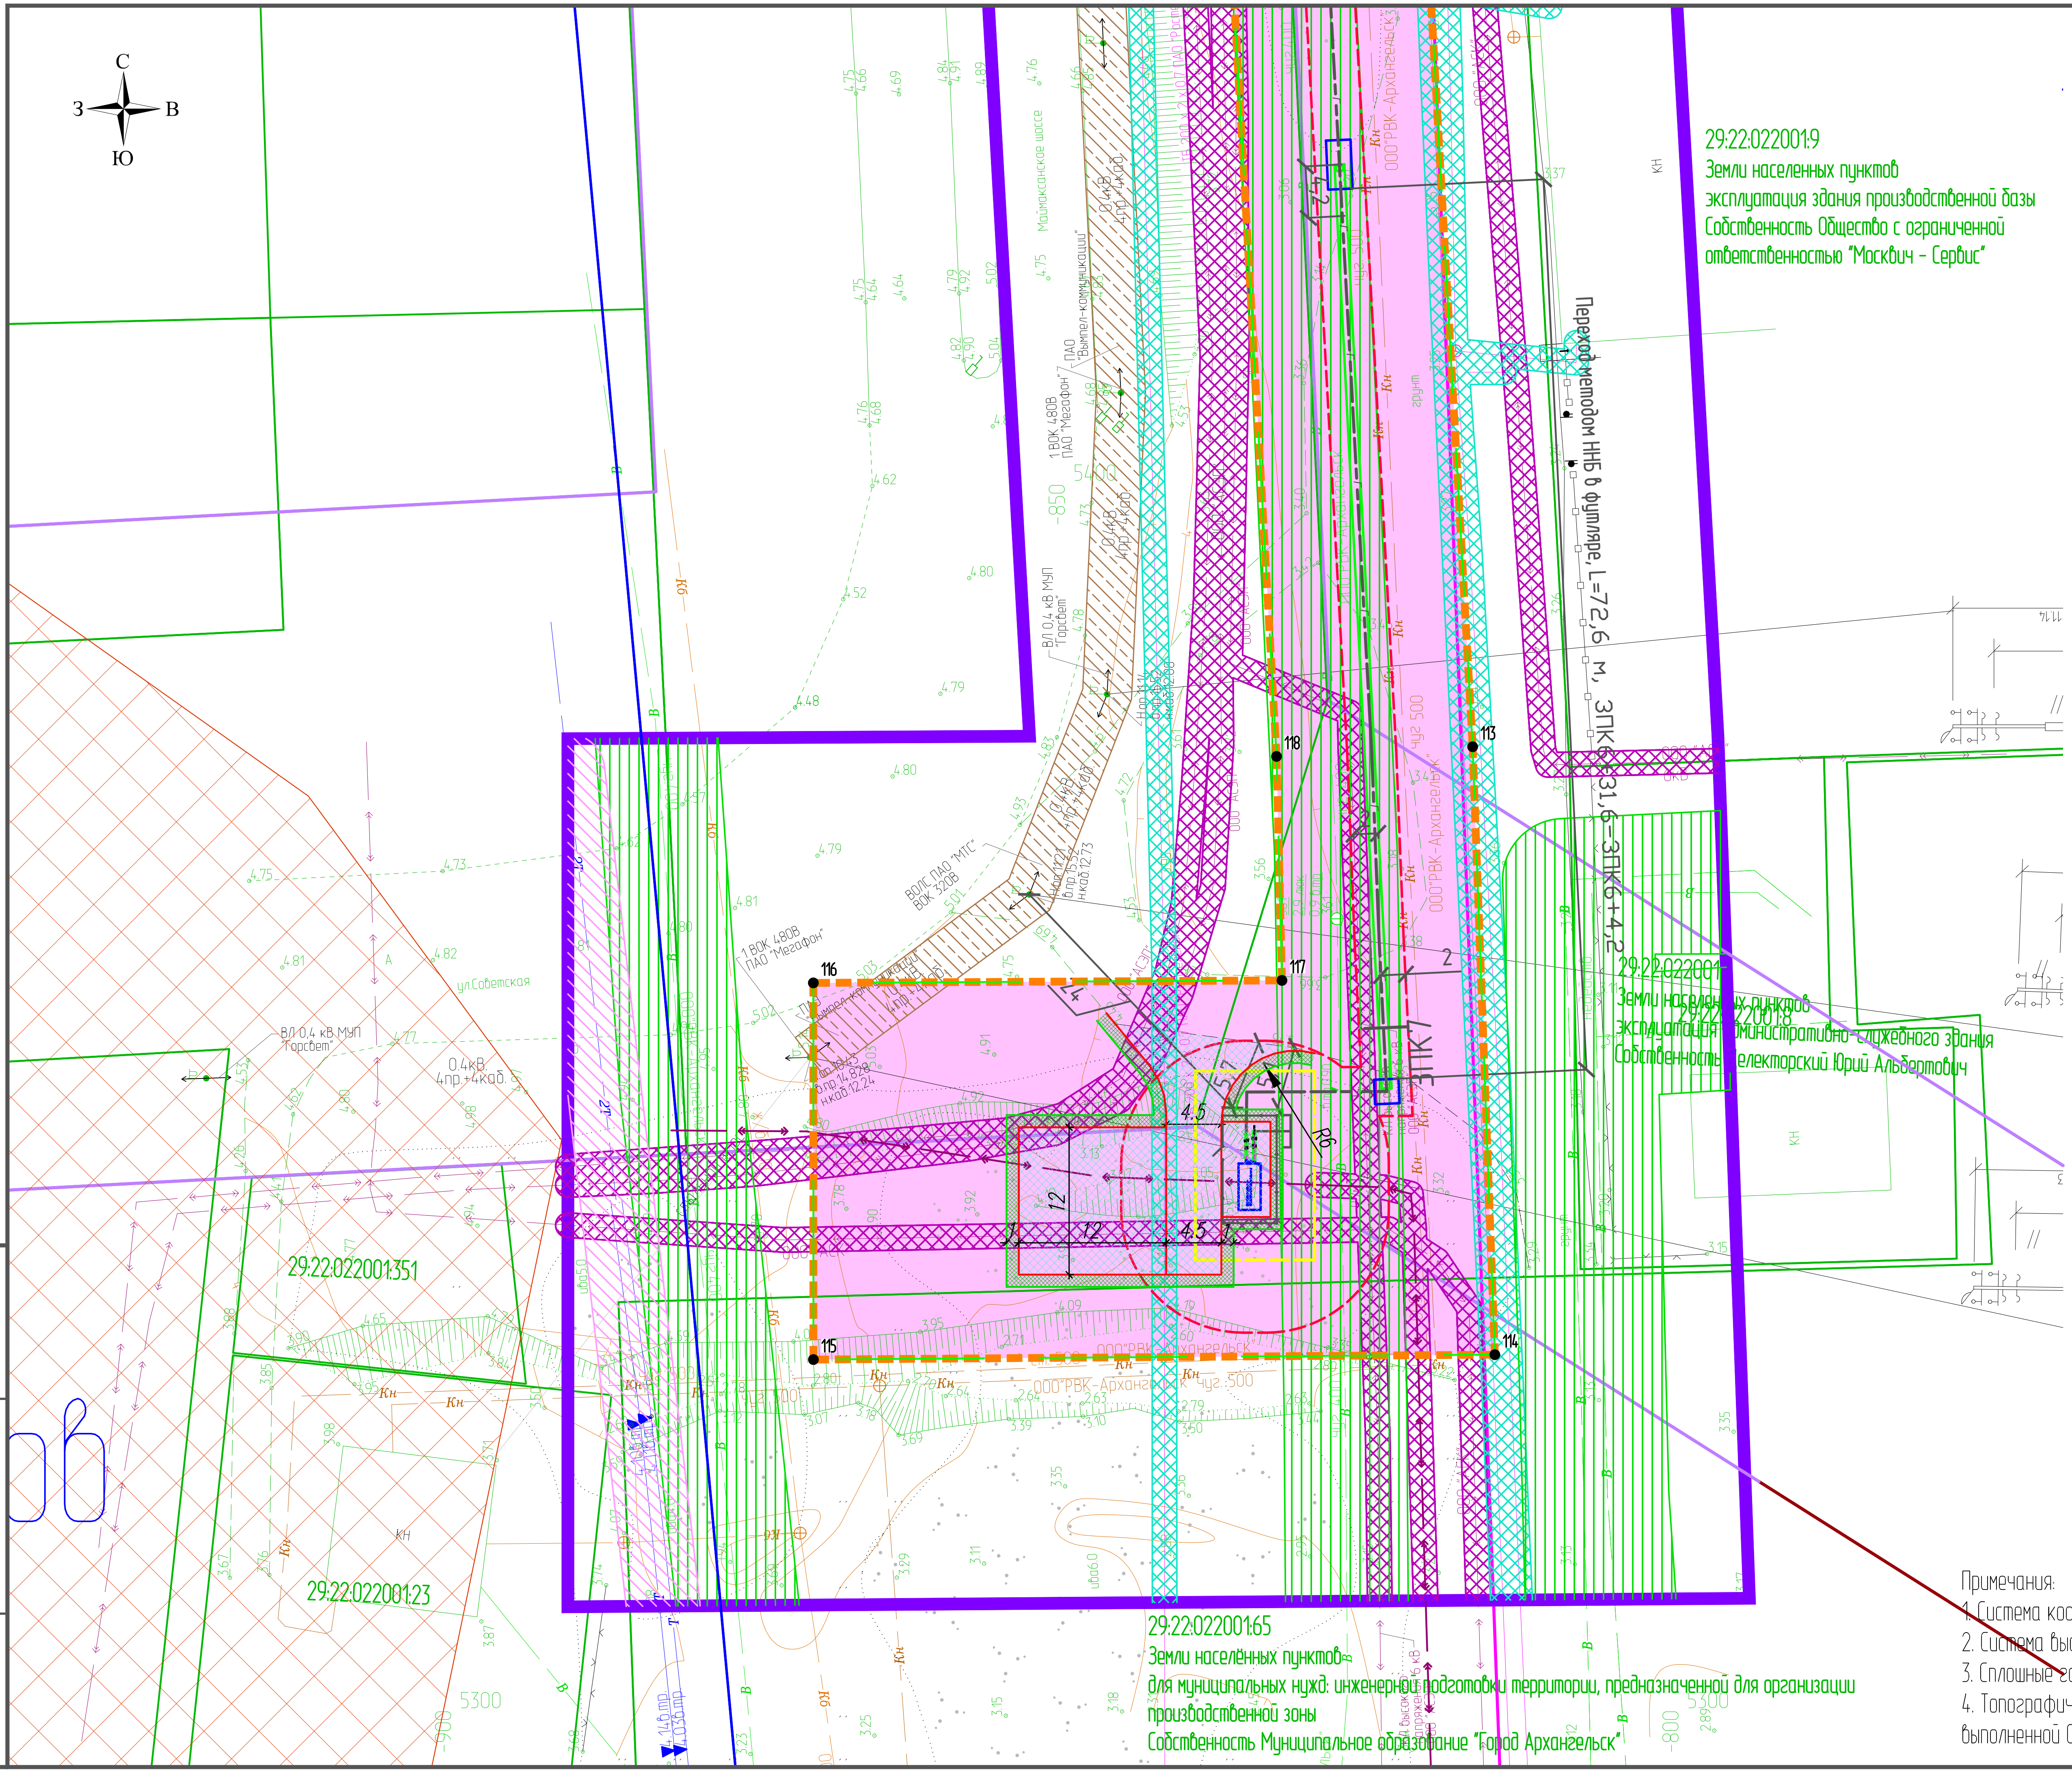

Условные обозначения:

- граница территории, в отношении которой осуществляется подготовка проекта планировки
- граница устанавливаемых красных линий (граница полосы отвода) на период эксплуатации
- граница устанавливаемых красных линий (граница полосы отвода) на период строительных работ
- граница существующих красных линий по утвержденным проектам планировки
- охранная зона проектируемой газораспределительной сети
- зона действия публичного сервитута
- граница кадастрового квартала
- границы существующих земельных участков
- граница населенного пункта и муниципального округа
29:01:000000:6177 - номер существующего земельного участка кадастровом квартале;
90● - номера характерных точек устанавливаемых красных линий
ВЗ - водоохранная зона
ПЗП - прибрежная защитная полоса
- береговая полоса
2Т - подземная теплотрасса;
- подземный кабель низкого напряжения;
- подземный кабель высокого напряжения;
В - водопровод подземный;
Кб - канализация бытовая;
Кл - канализация ливневая;
- кабельная линия связи;
Др - дренаж.
- линия электропередач

Г3ПП - Проектируемый подземный газопровод высокого давления
Г2ПП - Проектируемый подземный газопровод среднего давления
Отключающее устройство на газопроводе
Футляр на проектируемом газопроводе
Заглушка на газопроводе
Котлованы на проектируемом газопроводе
- кладбище
- строящийся подземный ПЭ газопровод б.д. ф450х40,9 по объекту "Газопровод распределительный от ГГРП "Талаги" до п. Талажский Авиагородок г. Архангельска и п. Талаги Приморского района Архангельской области"
- санитарно-защитная зона промышленных объектов
- санитарно-защитная зона кладбища
- охранная зона воздушных сетей связи, сооружений связи, подстанций и других воздушных электротехнических сооружений
- охранная зона подземных сетей связи и сооружений связи
- охранная зона подстанций и других подземных электротехнических сооружений
- зона санитарной охраны водопроводных сооружений и водоводов
- охранная зона газопровода
- охранная зона тепловых сетей
- граница зоны санитарной охраны источников водоснабжения второго пояса водозабора
- граница зоны санитарной охраны источников водоснабжения третьего пояса водозабора
- граница ключевой орнитологической территории России "Дельта реки Северная Двина"

Примечания:
1. Система координат МСК г.Архангельска
2. Система высот Балтийская 1954 г.
3. Сплошные горизонтали проведены через 0.5 м
4. Топографический план составлен по материалам съёмки, выполненной ООО "Арктиктранспроект" с ноября 2021г. по апрель 2022г.

Изм.	Кол.уч.	Лист	№док	Подпись	Дата
Составил		Просвирнина			06.22
Проверил		Патарушина			06.22
Норм. контр		Патарушина			06.22

2184.040.СИД.0/0.1296-ПМ.МО-1

Газопровод распределительный от Архангельской ТЭЦ до микрорайона "Экономия" г. Архангельска Архангельской области

Стадия	Лист	Листов
ПМ	18	62

Графическая часть материалов по обоснованию проекта межевания территории М1:500

ООО "Арктиктранспроект"

Инв. N подл. | Подпись и дата | Взам. инв.N

Формат А4х

Условные обозначения:

- граница территории, в отношении которой осуществляется подготовка проекта планировки
- граница устанавливаемых красных линий (граница полосы отвода) на период эксплуатации
- граница устанавливаемых красных линий (граница полосы отвода) на период строительных работ
- граница существующих красных линий по утвержденным проектам планировки
- охранная зона проектируемой газораспределительной сети
- зона действия публичного сервитута
- граница кадастрового квартала
- границы существующих земельных участков
- граница населенного пункта и муниципального округа
- 29:01:000000:6177 — номер существующего земельного участка кадастровом квартале;
- 90 — номера характерных точек устанавливаемых красных линий
- ВЗ — водоохранная зона
- ПЗП — прибрежная защитная полоса
- береговая полоса
- 2Т — подземная теплотрасса;
- подземный кабель низкого напряжения;
- подземный кабель высокого напряжения;
- В — водопровод подземный;
- Кб — канализация бытовая;
- Кл — канализация ливневая;
- кабельная линия связи;
- Др — дренаж.
- линия электропередач

- ГЗПП — Проектируемый подземный газопровод высокого давления
- Г2ПП — Проектируемый подземный газопровод среднего давления
- Отключающее устройство на газопроводе
- Футляр на проектируемом газопроводе
- Заглушка на газопроводе
- Котлованы на проектируемом газопроводе
- кладбище
- строящийся подземный ПЭ газопровод ф.д. ф450х40,9 по объекту "Газопровод распределительный от ГГРП "Талаги" до п. Талажский Авиагородок г. Архангельска и п. Талаги Приморского района Архангельской области"
- санитарно-защитная зона промышленных объектов
- санитарно-защитная зона кладбища
- охранная зона воздушных сетей связи, сооружений связи, подстанций и других воздушных электротехнических сооружений
- охранная зона подземных сетей связи и сооружений связи
- охранная зона подстанций и других подземных электротехнических сооружений
- зона санитарной охраны водопроводных сооружений и водоводов
- охранная зона газопровода
- охранная зона тепловых сетей
- граница зоны санитарной охраны источников водоснабжения второго пояса водозабора
- граница зоны санитарной охраны источников водоснабжения третьего пояса водозабора
- граница ключевой орнитологической территории России "Дельта реки Северная Двина"

29:22:021301

29:22:0000007992
Земли населенных пунктов
Для эксплуатации Майманского шоссе
Собственность Муниципальное образование
"Город Архангельск"

29:22:0213012
Земли населенных пунктов
Для эксплуатации подъездного железнодорожного пути с охраняемым переездом
Аренда Общество с ограниченной ответственностью "Арктик-Консалтинг-Сервис"

29:22:022101:45

29:22:021801:130
Земли населенных пунктов
Для эксплуатации подъездного железнодорожного пути с охраняемым переездом
Аренда Общество с ограниченной ответственностью "Арктик-Консалтинг-Сервис"

29:22:021801:21
Земли населенных пунктов
для эксплуатации подъездного железнодорожного пути

29:22:021801:4

29:22:021801:32

29:22:021801:43

Примечания.
1. Система координат МСК г.Архангельска
2. Система высот Балтийская 1954 г.
3. Сплошные горизонтали проведены через 0.5 м
4. Топографический план составлен по материалам съёмки, выполненной ООО "Арктиктранспроект" с ноября 2021г. по апрель 2022г.

Изм.	Колуч.	Лист	№док	Подпись	Дата
Составил		Просвирнина			06.22
Проверил		Патарушина			06.22
Норм. контр		Патарушина			06.22

2184.040.СИД.0/0.1296-ПМ.МО-1

Газопровод распределительный от Архангельской ТЭЦ до микрорайона "Экономия" г. Архангельска Архангельской области

Стадия	Лист	Листов
ПМ	19	62

Графическая часть материалов по обоснованию проекта межевания территории М1:500

ООО "Арктиктранспроект"

Взам. инв. N | Подпись и дата | Инв. N подл.

Формат А1

С
З
В
Ю

950
951
952
953
954
955
956
957
138
139
140
141
136
137
135

ПК64
ПК63
ПК62
ПК61
ПК60

Переход методом НРБ, L=157,4 м, ПК62+75,5–ПК64+32,9
Переход методом НРБ, L=92,1 м, ПК61+80,2–ПК62+72,3
Переход методом НРБ, L=78,6 м, ПК59+27,8–ПК60+46,4
Переход методом НРБ через заторфованные участки L=92,1 м, ПК61+80,2–ПК62+72,3
6 м, ПК64+35,1–ПК64+98,7

29:22:022101:15
Земли населённых пунктов
эксплуатация индивидуальных гаражей

29:22:022101:13
Земли населенных пунктов
эксплуатация индивидуальных гаражей

29:22:022101:47
Земли населённых пунктов
Для эксплуатации одноэтажного здания общехранилища №4
"Аренда Товарищество коллективного общехранилища "Забота-2"

29:22:022101:17
Земли населённых пунктов
Для объектов общественно-делового значения
Аренда Товарищество коллективного общехранилища "Забота"

Условные обозначения:

- граница территории, в отношении которой осуществляется подготовка проекта планировки
- граница устанавливаемых красных линий (граница полосы отвода) на период эксплуатации
- граница устанавливаемых красных линий (граница полосы отвода) на период строительных работ
- граница существующих красных линий по утвержденным проектам планировки
- охранная зона проектируемой газораспределительной сети
- зона действия публичного сервитута
- граница кадастрового квартала
- границы существующих земельных участков
- граница населенного пункта и муниципального округа
29:01:000000:6177 - номер существующего земельного участка кадастровом квартале;
90 - номера характерных точек устанавливаемых красных линий
ВЗ - водоохранная зона
ПЗП - прибрежная защитная полоса
- береговая полоса
2Т - подземная теплотрасса;
- подземный кабель низкого напряжения;
- подземный кабель высокого напряжения;
В - водопровод подземный;
Кб - канализация бытовая;
Кл - канализация ливневая;
- кабельная линия связи;
Др - дренаж.
- линия электропередач

ГЭПП - Проектируемый подземный газопровод высокого давления
Г2ПП - Проектируемый подземный газопровод среднего давления
Отключающее устройство на газопроводе
Футляр на проектируемом газопроводе
Заглушка на газопроводе
Котлованы на проектируемом газопроводе

- кладбище
- строящийся подземный ПЭ газопровод в.д. ф450х40,9 по объекту "Газопровод распределительный от ГГРП "Талаги" до п. Талажский Авиагородок г. Архангельска и п. Талаги Приморского района Архангельской области"
- санитарно-защитная зона промышленных объектов
- санитарно-защитная зона кладбища
- охранная зона воздушных сетей связи, сооружений связи, подстанций и других воздушных электротехнических сооружений
- охранная зона подземных сетей связи и сооружений связи
- охранная зона подстанций и других подземных электротехнических сооружений
- зона санитарной охраны водопроводных сооружений и водоводов
- охранная зона газопровода
- охранная зона тепловых сетей
- граница зоны санитарной охраны источников водоснабжения второго пояса водозабора
- граница зоны санитарной охраны источников водоснабжения третьего пояса водозабора
- граница ключевой орнитологической территории России "Дельта реки Северная Двина"

Примечания.
1. Система координат МСК г.Архангельска
2. Система высот Балтийская 1954 г.
3. Сплошные горизонтали проведены через 0,5 м
4. Топографический план составлен по материалам съёмки, выполненной ООО "Арктиктранспроект" с ноября 2021г. по апрель 2022г.

Изм.	Колуч.	Лист	№док	Подпись	Дата
Составил		Просвирнина			06.22
Проверил		Патарушина			06.22
Норм. контр		Патарушина			06.22

2184.040.СИД.0/0.1296-ПМ.МО-1

Газопровод распределительный от Архангельской ТЭЦ до микрорайона "Экономия" г. Архангельска Архангельской области

Стадия	Лист	Листов
ПМ	20	62

Графическая часть материалов по обоснованию проекта межевания территории М1:500

ООО "Арктиктранспроект"

Взам. инв.N | Подпись и дата | Инв. N подл.

Формат А1

Условные обозначения:

- граница территории, в отношении которой осуществляется подготовка проекта планировки
- граница установливаемых красных линий (граница полосы отвода) на период эксплуатации
- граница установливаемых красных линий (граница полосы отвода) на период строительных работ
- граница существующих красных линий по утвержденным проектам планировки
- охранная зона проектируемой газораспределительной сети
- зона действия публичного сервитута
- граница кадастрового квартала
- границы существующих земельных участков
- граница населенного пункта и муниципального округа
- 29:01:000000:6177 - номер существующего земельного участка кадастровом квартале;
- 90 - номера характерных точек установливаемых красных линий
- ВЗ - водоохранная зона
- ПЗП - прибрежная защитная полоса
- береговая полоса
- 2Т - подземная теплотрасса;
- подземный кабель низкого напряжения;
- подземный кабель высокого напряжения;
- В - водопровод подземный;
- КД - канализация бытовая;
- Кл - канализация ливневая;
- кабельная линия связи;
- Др - дренаж.
- линия электропередач

- ГЗПП - Проектируемый подземный газопровод высокого давления
- ГДПП - Проектируемый подземный газопровод среднего давления
- Отключающее устройство на газопроводе
- Футляр на проектируемом газопроводе
- Заглушка на газопроводе
- Компенсаторы на проектируемом газопроводе
- кладбище
- строящийся подземный ПЭ газопровод в/д. Ф450х40,9 по объекту "Газопровод распределительный от ГРП "Талаги" до п. Таежский Авиагородок г. Архангельска и п. Талаги Приморского района Архангельской области"
- санитарно-защитная зона промышленных объектов
- санитарно-защитная зона кладбища
- охранная зона воздушных сетей связи, сооружений связи, подстанций и других воздушных электротехнических сооружений
- охранная зона подземных сетей связи и сооружений связи
- охранная зона подстанций и других подземных электротехнических сооружений
- зона санитарной охраны водопроводных сооружений и водоводов
- охранная зона газопровода
- охранная зона тепловых сетей
- граница зоны санитарной охраны источников водоснабжения второго пояса водозабора
- граница зоны санитарной охраны источников водоснабжения третьего пояса водозабора
- граница ключевой орнитологической территории России "Дельта реки Северная Двина"

29:22:022101:12

Переход методом ННБ через заторфованные участки, L=97,2 м, 1ПК68+3,0–1ПК69+0,2

Переход методом ННБ через заторфованные участки, L=96,9 м, 1ПК67+2,1–1ПК+99,0

Переход методом ННБ через заторфованные участки, L=97,1 м, 1ПК66+3,0–1ПК67+0,1

Переход методом ННБ через заторфованные участки, L=96,3 м, 1ПК65+2,7–1ПК65+99,0

Переход методом ННБ через железную дорогу "НК-Бункер" в футляре, L=63

1ПК68

1ПК67

1ПК66

1ПК65

29:22:022101:250
Земли населенных пунктов
Для размещения производственных и административных зданий, строений, сооружений промышленности
Временный

29:22:022101:3
Земли населенных пунктов
Для размещения производственных и административных зданий, строений, сооружений промышленности
Собственность Российская Федерация
Аренда, Общество с ограниченной ответственностью "НК-Бункер"

Примечания.
1. Система координат МСК г.Архангельска
2. Система высот Балтийская 1954 г.
3. Сплошные горизонтали проведены через 0.5 м
4. Топографический план составлен по материалам съёмки, выполненной ООО "Арктикгеопроект" с ноября 2021г. по апрель 2022г.

Изм.	Колуч.	Лист	№док.	Подпись	Дата
Составил		Просвирнина			06.22
Проверил		Патарушина			06.22
Норм. контр		Патарушина			06.22

2184.040.СИД.0/0.1296-ПММО-1

Газопровод распределительный от Архангельской ТЭЦ до микрорайона "Экономия" г. Архангельска Архангельской области

Стадия	Лист	Листов
ПМ	21	62

Графическая часть материалов по обоснованию проекта межевания территории М1:500

ООО "Арктикгеопроект"

Инв. N подл. | Подпись и дата | Взам. инв. N

Формат А1

С
З В
Ю

ЗСО поясов водозабора жилого района Первых пятилеток

29:22:021603:218
29:22:021603:14
29:22:021603:2
29:22:021603:106
29:22:021603:107
29:22:021603:92
29:22:021603:9
29:22:021603:8
29:22:021603:91
29:22:021603:97
29:22:021603:22
29:22:021603:7
29:22:021603:93
29:22:021603:94
29:22:021603:95
29:22:021603:96
29:22:021603:10
29:22:021603

ЗСО поясов в

ЗСО поясов водозабора с. Хабарка, Машмакшский лесной порт, 23 лесозавод, жилого района Первых пятилеток

ПК71
ПК70
ПК69

1ПК69+2,2–1ПК70+2,5
Переход методом ННБ через заторфованные участки, L=100,3 м,

146 145 147 148 149 946 947 948 949

7050 1700 7000 1800 6850 1800

Условные обозначения:

- граница установленных красных линий (граница полосы отвода) на период эксплуатации
- граница устанавливаемых красных линий (граница полосы отвода) на период строительных работ
- граница существующих красных линий по утвержденным проектам планировки
- охранная зона проектируемой газораспределительной сети
- зона действия публичного сервитута
- граница кадастрового квартала
- границы существующих земельных участков
- граница населенного пункта и муниципального округа
- 29:01:000000:6177 – номер существующего земельного участка кадастровом квартале;
- 90 – номера характерных точек устанавливаемых красных линий
- ВЗ – водоохранная зона
- ПЗП – прибрежная защитная полоса
- береговая полоса
- 2Т – подземная теплотрасса;
- подземный кабель низкого напряжения;
- подземный кабель высокого напряжения;
- В – водопровод подземный;
- Кб – канализация бытовая;
- Кл – канализация ливневая;
- кабельная линия связи;
- Др – дренаж.
- линия электропередач

- ГЗПП – Проектируемый подземный газопровод высокого давления
- Г2ПП – Проектируемый подземный газопровод среднего давления
- Отключающее устройство на газопроводе
- Футляр на проектируемом газопроводе
- Заглушка на газопроводе
- Котлованы на проектируемом газопроводе

- кладбище
- строящийся подземный ПЭ газопровод в.д. ф450х40,9 по объекту "Газопровод распределительный от ГГРП "Талаги" до п. Талажский Авиагородок г. Архангельска и п. Талаги Приморского района Архангельской области"
- санитарно-защитная зона промышленных объектов
- санитарно-защитная зона кладбища
- охранная зона воздушных сетей связи, сооружений связи, подстанций и других воздушных электротехнических сооружений
- охранная зона подземных сетей связи и сооружений связи
- охранная зона подстанций и других подземных электротехнических сооружений
- зона санитарной охраны водопроводных сооружений и водоводов
- охранная зона газопровода
- охранная зона тепловых сетей
- граница зоны санитарной охраны источников водоснабжения второго пояса водозабора
- граница зоны санитарной охраны источников водоснабжения третьего пояса водозабора
- граница ключевой орнитологической территории России "Дельта реки Северная Двина"

Примечания:
1. Система координат МСК г.Архангельска
2. Система высот Балтийская 1954 г.
3. Сплошные горизонтали проведены через 0.5 м
4. Топографический план составлен по материалам съёмки, выполненной ООО "Арктикгеотранспроект" с ноября 2021г. по апрель 2022г.

Изм.	Колуч.	Лист	№док	Подпись	Дата
Составил		Просвирнина			06.22
Проверил		Патарушина			06.22
Норм. контр		Патарушина			06.22

2184.040.СИД.0/0.1296-ПМ.МО-1

Газопровод распределительный от Архангельской ТЭЦ до микрорайона "Экономия" г. Архангельска Архангельской области

Стадия	Лист	Листов
ПМ	22	62

Графическая часть материалов по обоснованию проекта межевания территории М1:500

ООО "Арктикгеотранспроект"

Взам. инв.N | Подпись и дата | Инв. N подл.

Формат А1

ЗСО поясов водозаборов с. Хаболово, Майоксанский лесной порт, 23 лесозавод

29:22:021008

29:22:0211012
Земли населенных пунктов
Для установки и эксплуатации индивидуальной бани без права капитального строительства и создания объектов недвижимости
Временный

29:22:0211013
Земли населенных пунктов
Для размещения объектов для хранения индивидуальных автотранспортных средств
Временный

29:22:021010:259

29:22:021010:141

29:22:021010:14

29:22:021010:8

29:22:021010:7

29:22:021010:4

29:22:021010:18

29:22:021603:71

29:22:021603:20

29:22:021603:98

29:22:021603:99

29:22:021010:5
Земли населенных пунктов
индивидуальное жилищное строительство

Условные обозначения:

- граница территории, в отношении которой осуществляется подготовка проекта планировки
- граница устанавливаемых красных линий (граница полосы отвода) на период эксплуатации
- граница устанавливаемых красных линий (граница полосы отвода) на период строительных работ
- граница существующих красных линий по утвержденным проектам планировки
- охранная зона проектируемой газораспределительной сети
- зона действия публичного сервитута
- граница кадастрового квартала
- границы существующих земельных участков
- граница населенного пункта и муниципального округа
29:01:0000000:6177 - номер существующего земельного участка кадастровом квартале;
90 - номера характерных точек устанавливаемых красных линий
ВЗ - водоохранная зона
ПЗП - прибрежная защитная полоса
- береговая полоса
2Т - подземная теплотрасса;
- подземный кабель низкого напряжения;
- подземный кабель высокого напряжения;
В - водопровод подземный;
Кб - канализация бытовая;
Кл - канализация ливневая;
Др - кабельная линия связи;
- дренаж.
- линия электропередач

ГЗПП - Проектируемый подземный газопровод высокого давления
Г2ПП - Проектируемый подземный газопровод среднего давления
Отключающее устройство на газопроводе
Футляр на проектируемом газопроводе
Заглушка на газопроводе
Котлованы на проектируемом газопроводе
- кладбище
- строящийся подземный ПЭ газопровод в.д. ф450х40,9 по объекту "Газопровод распределительный от ГРПШ "Талаги" до п. Талажский Авиагородок г. Архангельска и п. Талаги Приморского района Архангельской области"
- санитарно-защитная зона промышленных объектов
- санитарно-защитная зона кладбища
- охранная зона воздушных сетей связи, сооружений связи, подстанций и других воздушных электротехнических сооружений
- охранная зона подземных сетей связи и сооружений связи
- охранная зона подстанций и других подземных электротехнических сооружений
- зона санитарной охраны водопроводных сооружений и водоводов
- охранная зона газопровода
- охранная зона тепловых сетей
- граница зоны санитарной охраны источников водоснабжения второго пояса водозабора
- граница зоны санитарной охраны источников водоснабжения третьего пояса водозабора
- граница ключевой орнитологической территории России "Дельта реки Северная Двина"

Примечания.
1. Система координат МСК г.Архангельска
2. Система высот Балтийская 1954 г.
3. Сплошные горизонтали проведены через 0.5 м
4. Топографический план составлен по материалам съёмки, выполненной ООО "Арктиктранспроект" с ноября 2021г. по апрель 2022г.

Изм.	Колуч.	Лист	№док	Подпись	Дата
Составил		Просвирнина			06.22
Проверил		Патарушина			06.22
Норм. контр		Патарушина			06.22

2184.040.СИД.0/0.1296-ПМ.МО-1

Газопровод распределительный от Архангельской ТЭЦ до микрорайона "Экономия" г. Архангельска Архангельской области

Стадия	Лист	Листов
ПМ	23	62

Графическая часть материалов по обоснованию проекта межевания территории М1:500

ООО "Арктиктранспроект"

Взам. инв.N | Подпись и дата | Инв. N подл.

Формат А1

Условные обозначения:

- граница территории, в отношении которой осуществляется подготовка проекта планировки
- граница устанавливаемых красных линий (граница полосы отвода) на период эксплуатации
- граница устанавливаемых красных линий (граница полосы отвода) на период строительных работ
- граница существующих красных линий по утвержденным проектам планировки
- охранная зона проектируемой газораспределительной сети
- зона действия публичного сервитута
- граница кадастрового квартала
- границы существующих земельных участков
- граница населенного пункта и муниципального округа
- 29:01:000000:6177 – номер существующего земельного участка кадастровом квартале;
- 90● – номера характерных точек устанавливаемых красных линий
- ВЗ – водоохранная зона
- ПЗП – прибрежная защитная полоса
- береговая полоса
- 2Т – подземная теплотрасса;
- подземный кабель низкого напряжения;
- подземный кабель высокого напряжения;
- В – водопровод подземный;
- Кб – канализация бытовая;
- Кл – канализация ливневая;
- кабельная линия связи;
- Др – дренаж.
- линия электропередач

- Г3ПП – Проектируемый подземный газопровод высокого давления
- Г2ПП – Проектируемый подземный газопровод среднего давления
- Отключающее устройство на газопроводе
- Футляр на проектируемом газопроводе
- Заглушка на газопроводе
- Котлованы на проектируемом газопроводе
- кладбище
- строящийся подземный ПЭ газопровод в.д. ф450х40,9 по объекту "Газопровод распределительный от ГГРП "Талаги" до п. Талажский Авиагородок г. Архангельска и п. Талаги Приморского района Архангельской области"
- санитарно-защитная зона промышленных объектов
- санитарно-защитная зона кладбища
- охранная зона воздушных сетей связи, сооружений связи, подстанций и других воздушных электротехнических сооружений
- охранная зона подземных сетей связи и сооружений связи
- охранная зона подстанций и других подземных электротехнических сооружений
- зона санитарной охраны водопроводных сооружений и водоводов
- охранная зона газопровода
- охранная зона тепловых сетей
- граница зоны санитарной охраны источников водоснабжения второго пояса водозабора
- граница зоны санитарной охраны источников водоснабжения третьего пояса водозабора
- граница ключевой орнитологической территории России "Дельта реки Северная Двина"

Примечания:
1. Система координат МСК г.Архангельска
2. Система высот Балтийская 1954 г.
3. Сплошные горизонтали проведены через 0.5 м
4. Топографический план составлен по материалам съёмки, выполненной ООО "Арктиктранспроект" с ноября 2021г. по апрель 2022г.

Изм.	Кол.уч.	Лист	Nдок	Подпись	Дата
Составил		Просвирнина			06.22
Проверил		Патарушина			06.22
Норм. контр		Патарушина			06.22

2184.040.СИД.0/0.1296-ПМ.МО-1

Газопровод распределительный от Архангельской ТЭЦ до микрорайона "Экономия" г. Архангельска Архангельской области

Стадия	Лист	Листов
ПМ	24	62

Графическая часть материалов по обоснованию проекта межевания территории М1:500

ООО "Арктиктранспроект"

Формат А1

29:22:0207018

29:22:0207018
Земли населенных пунктов
эксплуатация индивидуальных гаражей

Переход методом ННБ через заторфованные участки, L=356,4 м, 4ПК0+16,0–4ПК3+72,4

4ПК3 4ПК2 4ПК1

ГЗАПП

Условные обозначения:

- граница территории, в отношении которой осуществляется подготовка проекта планировки
- граница устанавливаемых красных линий (граница полосы отвода) на период эксплуатации
- граница устанавливаемых красных линий (граница полосы отвода) на период строительных работ
- граница существующих красных линий по утвержденным проектам планировки
- охранная зона проектируемой газораспределительной сети
- зона действия публичного сервитута
- граница кадастрового квартала
- границы существующих земельных участков
- граница населенного пункта и муниципального округа
- 29:01:000000:6177 – номер существующего земельного участка кадастровом квартале;
- 90 – номера характерных точек устанавливаемых красных линий
- ВЗ – водоохранная зона
- ПЗП – прибрежная защитная полоса
- БП – береговая полоса
- 21 – подземная теплотрасса;
- подземный кабель низкого напряжения;
- подземный кабель высокого напряжения;
- В – водопровод подземный;
- КБ – канализация бытовая;
- Кл – канализация ливневая;
- кабельная линия связи;
- Др – дренаж.
- линия электропередач

- ГЗПП — Проектируемый подземный газопровод высокого давления
- ГПП — Проектируемый подземный газопровод среднего давления
- Отключающее устройство на газопроводе
- Футляр на проектируемом газопроводе
- Заглушка на газопроводе
- Котлованы на проектируемом газопроводе
- кладбище
- строящийся подземный ПЭ газопровод ф.д. Ф450х40,9 по объекту "Газопровод распределительный от ГРП "Талаги" до п. Талажский Авиагородок г. Архангельска и п. Талаги Приморского района Архангельской области"
- санитарно-защитная зона промышленных объектов
- санитарно-защитная зона кладбища
- охранная зона воздушных сетей связи, сооружений связи, подстанций и других воздушных электротехнических сооружений
- охранная зона подземных сетей связи и сооружений связи
- охранная зона подстанций и других подземных электротехнических сооружений
- зона санитарной охраны водопроводных сооружений и водоводов
- охранная зона газопровода
- охранная зона тепловых сетей
- граница зоны санитарной охраны источников водоснабжения второго пояса водозабора
- граница зоны санитарной охраны источников водоснабжения третьего пояса водозабора
- граница ключевой орнитологической территории России "Дельта реки Северная Двина"

Примечания:
1. Система координат МСК г.Архангельска
2. Система высот Балтийская 1954 г.
3. Сплошные горизонтали проведены через 0,5 м
4. Топографический план составлен по материалам съёмки, выполненной ООО "Арктиктранспроект" с ноября 2021г. по апрель 2022г.

Изм.	Колуч.	Лист	№док.	Подпись	Дата
Составил		Просвирнина			06.22
Проверил		Полорушина			06.22
Норм. контр.		Полорушина			06.22

2184.040.СИД.0/0.1296-ПММО-1

Газопровод распределительный от Архангельской ТЭЦ до микрорайона "Экономия" г. Архангельска Архангельской области

Стадия	Лист	Листов
ПМ	25	62

Графическая часть материалов по обоснованию проекта межевания территории М1:500

ООО "Арктиктранспроект"

Взам. инв.N | Подпись и дата | Инв.N подл.

Формат А1

29:22:020435:14
Земли населённых пунктов
для индивидуального жилищного строительства
Собственность Бадалев Александр Михайлович

29:22:020435:68
Земли населённых пунктов
Для строительства индивидуального жилого дома
Долевая собственность Марычев Матвей Николаевич, Марычев Дмитрий Сергеевич, Марычева Елена Вениаминовна, Коверга Юлия Алексеевна

29:22:020435:69
Земли населённых пунктов
Для строительства индивидуального жилого дома
Собственность Мершин Александр Валерьевич, Мершин Михаил Александрович

29:22:020435:70
Земли населённых пунктов
Для строительства индивидуального жилого дома
Долевая собственность Елодова Елена Вячеславовна, Елодова Артур Анатольевич, Елодова Полина Артуровна, Елодова Ирина Артуровна, Елодова Владимир Артурович

29:22:020435:71
Земли населённых пунктов
Для строительства индивидуального жилого дома
Собственность Шишкин Александр Владимирович

29:22:020435:90
Земли населённых пунктов
Для строительства индивидуального жилого дома
Собственность Викульев Антон Александрович

29:22:020435:97
Земли населённых пунктов
для размещения индивидуального жилого дома (без права капитального строительства и создания объектов недвижимости)

29:22:021002:35
Земли населённых пунктов
Для эксплуатации нежилых зданий
Временный

29:22:021006:113
Земли населенных пунктов
Для эксплуатации
многоквартирного жилого дома
Долевая собственность
Муниципальное образование
"Город Архангельск"

Переход методом ННБ в футляре L=10.8 м - 15ПК0+42 - 15ПК1+53.0

15ПК1

15ПК2

ЗСО поясов

Примечания:
1. Система координат МСК г.Архангельска
2. Система высот Балтийская 1954 г.
3. Сплошные горизонтали проведены через 0.5 м
4. Топографический план составлен по материалам съёмки, выполненной ООО "Арктикгеотранспроект" с ноября 2021г. по апрель 2022г.

Условные обозначения:

- граница территории, в отношении которой осуществляется подготовка проекта планировки
- граница устанавливаемых красных линий (граница полосы отвода) на период эксплуатации
- граница устанавливаемых красных линий (граница полосы отвода) на период строительных работ
- граница существующих красных линий по утвержденным проектам планировки
- охранная зона проектируемой газораспределительной сети
- зона действия публичного сервитута
- граница кадастрового квартала
- границы существующих земельных участков
- граница населенного пункта и муниципального округа
- 29:01:000000:6177 номер существующего земельного участка кадастровом квартале;
- 90 номера характерных точек устанавливаемых красных линий
- ВЗ водоохранная зона
- ПЗП прибрежная защитная полоса
- береговая полоса
- 2Т подземная теплотрасса;
- подземный кабель низкого напряжения;
- подземный кабель высокого напряжения;
- В водопровод подземный;
- Кб канализация бытовая;
- Кл канализация ливневая;
- кабельная линия связи;
- Др дренаж.
- линия электропередач

- ГЗПП Проектируемый подземный газопровод высокого давления
- Г2ПП Проектируемый подземный газопровод среднего давления
- Отключающее устройство на газопроводе
- Футляр на проектируемом газопроводе
- Заглушка на газопроводе
- Котлованы на проектируемом газопроводе
- кладбище
- строящийся подземный ПЭ газопровод в.д. ф450х40,9 по объекту "Газопровод распределительный от ГРП "Талаги" до п. Талажский Авиагородок г. Архангельска и п. Талаги Приморского района Архангельской области"
- санитарно-защитная зона промышленных объектов
- санитарно-защитная зона кладбища
- охранная зона воздушных сетей связи, сооружений связи, подстанций и других воздушных электротехнических сооружений
- охранная зона подземных сетей связи и сооружений связи
- охранная зона подстанций и других подземных электротехнических сооружений
- зона санитарной охраны водопроводных сооружений и водоводов
- охранная зона газопровода
- охранная зона тепловых сетей
- граница зоны санитарной охраны источников водоснабжения второго пояса водозабора
- граница зоны санитарной охраны источников водоснабжения третьего пояса водозабора
- граница ключевой орнитологической территории России "Дельта реки Северная Двина"

Распоряжение Мэрии от 07.09.2021 № 3659р
одновременно и утверждение СРЗУ и изъятие ЗУ

Изм.	Колуч.	Лист	№док	Подпись	Дата
Составил		Просвирнина			06.22
Проверил		Патарушина			06.22
Норм. контр		Патарушина			06.22

2184.040.СИД.0/0.1296-ПМ.МО-1

Газопровод распределительный от Архангельской ТЭЦ до микрорайона "Экономия" г. Архангельска Архангельской области

Стадия	Лист	Листов
ПМ	26	62

Графическая часть материалов по обоснованию проекта межевания территории М1:500

ООО "Арктикгеотранспроект"

Взам. инв.N | Подпись и дата | Инв. N подл.

Формат А2

Условные обозначения:



- граница устанавливаемых красных линий (граница полосы отвода) на период эксплуатации
- граница устанавливаемых красных линий (граница полосы отвода) на период строительных работ
- граница существующих красных линий по утвержденным проектам планировки
- охранная зона проектируемой газораспределительной сети
- зона действия публичного сервитута
- граница кадастрового квартала
- границы существующих земельных участков
- граница населенного пункта и муниципального округа
- 29:01:000000:6177 — номер существующего земельного участка кадастровом квартале;
- 90 — номера характерных точек устанавливаемых красных линий
- ВЗ — водоохранная зона
- ПЗП — прибрежная защитная полоса
- береговая полоса
- 2Т — подземная теплотрасса;
- подземный кабель низкого напряжения;
- подземный кабель высокого напряжения;
- В — водопровод подземный;
- Кб — канализация бытовая;
- Кл — канализация ливневая;
- кабельная линия связи;
- Др — дренаж.
- линия электропередач

- Г3ПП — Проектируемый подземный газопровод высокого давления
- Г2ПП — Проектируемый подземный газопровод среднего давления
- Отключающее устройство на газопроводе
- Футляр на проектируемом газопроводе
- Заглушка на газопроводе
- Котлованы на проектируемом газопроводе
- кладбище
- строящийся подземный ПЭ газопровод в.д. ф450х40,9 по объекту "Газопровод распределительный от ГРПШ "Талаги" до п. Талажский Авиагородок г. Архангельска и п. Талаги Приморского района Архангельской области"
- санитарно-защитная зона промышленных объектов
- санитарно-защитная зона кладбища
- охранная зона воздушных сетей связи, сооружений связи, подстанций и других воздушных электротехнических сооружений
- охранная зона подземных сетей связи и сооружений связи
- охранная зона подстанций и других подземных электротехнических сооружений
- зона санитарной охраны водопроводных сооружений и водоводов
- охранная зона газопровода
- охранная зона тепловых сетей
- граница зоны санитарной охраны источников водоснабжения второго пояса водозабора
- граница зоны санитарной охраны источников водоснабжения третьего пояса водозабора
- граница ключевой орнитологической территории России "Дельта реки Северная Двина"

29:22:021005:1
Земли населенных пунктов
для эксплуатации зданий и сооружений школы
Собственность Муниципальное образование "Город Архангельск"
Постоянное (бессрочное) пользование Муниципальное образовательное учреждение "Основная общеобразовательная школа № 40"

29:22:021006:46
Земли населенных пунктов
для эксплуатации многоквартирного жилого дома
Собственность Муниципальное образование "Город Архангельск"

29:22:021002

29:22:021005

Примечания:
1. Система координат МСК г.Архангельска
2. Система высот Балтийская 1954 г.
3. Сплошные горизонтали проведены через 0.5 м
4. Топографический план составлен по материалам съёмки, выполненной ООО "Арктиктранспроект" с ноября 2021г. по апрель 2022г.

Изм.	Колуч.	Лист	№док	Подпись	Дата
Составил		Просвирнина			06.22
Проверил		Патарушина			06.22
Норм. контр		Патарушина			06.22

2184.040.СИД.0/0.1296-ПМ.МО-1

Газопровод распределительный от Архангельской ТЭЦ до микрорайона "Экономия" г. Архангельска Архангельской области

Стадия	Лист	Листов
ПМ	27	62

Графическая часть материалов по обоснованию проекта межевания территории М1:500

ООО "Арктиктранспроект"

Взам. инв.N | Подпись и дата | Инв. N подл.

Формат А2

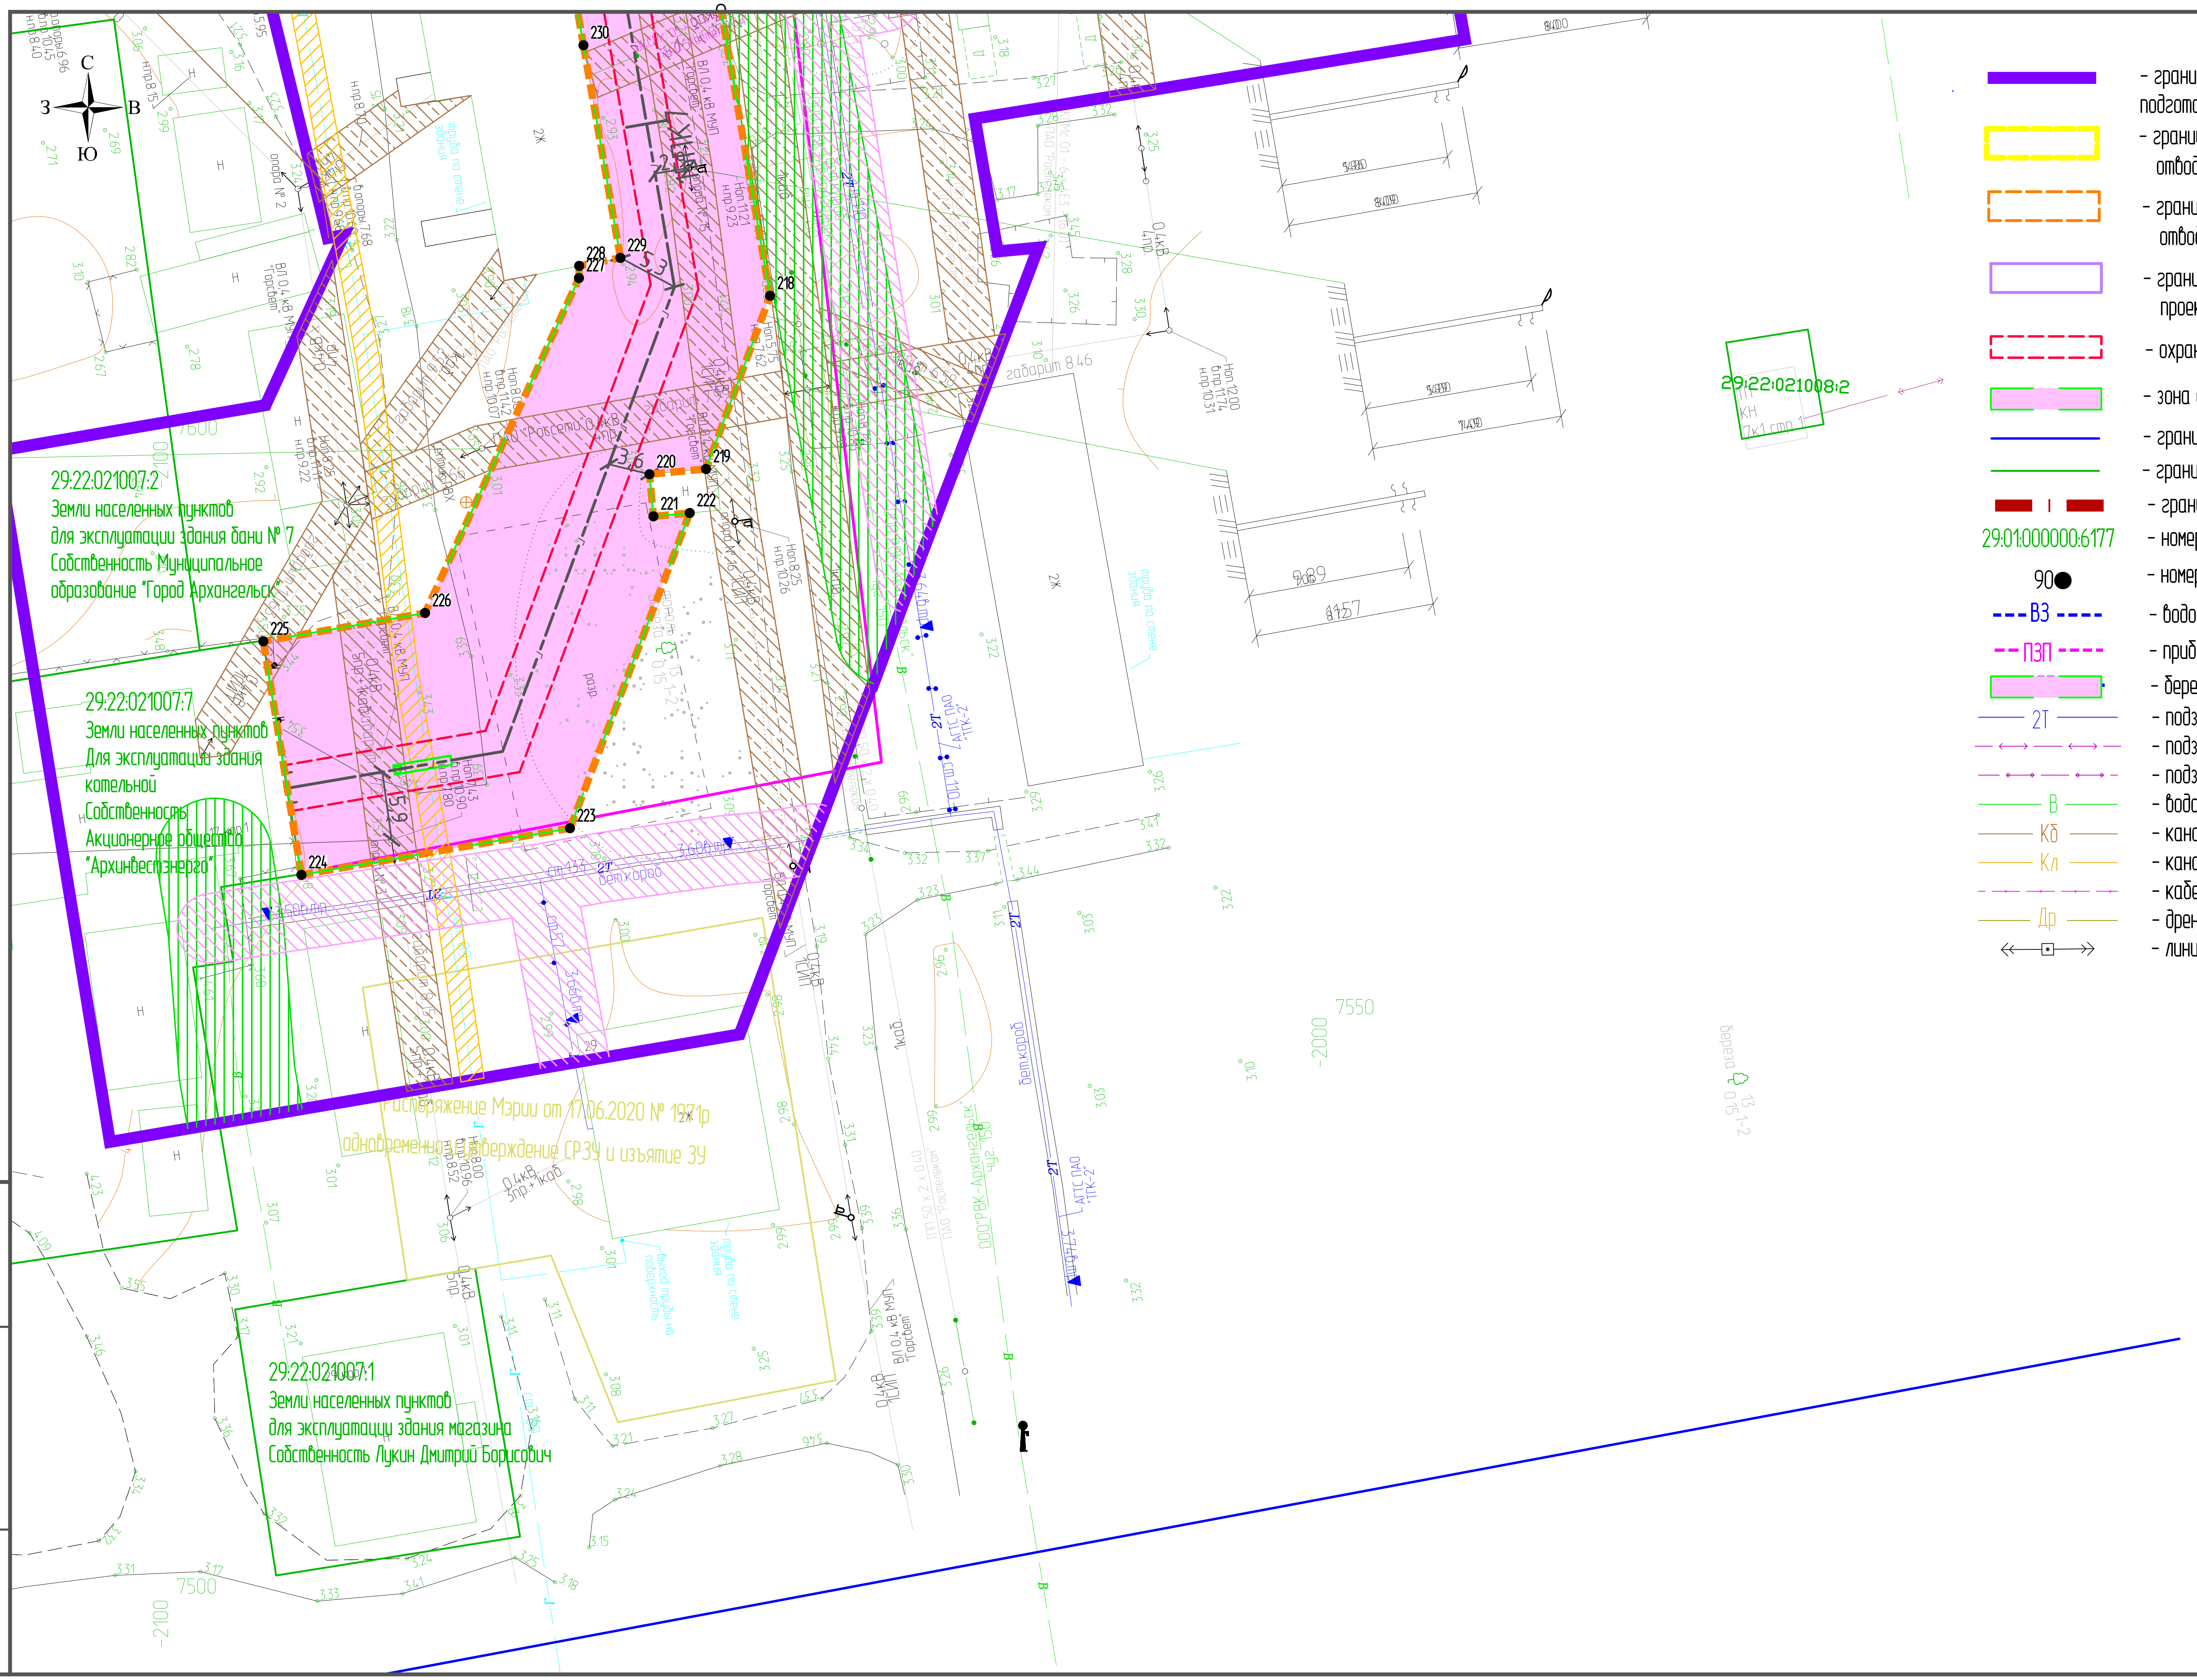

Условные обозначения:

- граница территории, в отношении которой осуществляется подготовка проекта планировки
- граница устанавливаемых красных линий (граница полосы отвода) на период эксплуатации
- граница устанавливаемых красных линий (граница полосы отвода) на период строительных работ
- граница существующих красных линий по утвержденным проектам планировки
- охранная зона проектируемой газораспределительной сети
- зона действия публичного сервитута
- граница кадастрового квартала
- границы существующих земельных участков
- граница населенного пункта и муниципального округа
- 29:01000000:6177 – номер существующего земельного участка кадастровом квартале;
- 90● – номера характерных точек устанавливаемых красных линий
- ВЗ – водоохранная зона
- ПЗП – прибрежная защитная полоса
- береговая полоса
- 2Т – подземная теплотрасса;
- подземный кабель низкого напряжения;
- подземный кабель высокого напряжения;
- В – водопровод подземный;
- Кб – канализация бытовая;
- Кл – канализация ливневая;
- кабельная линия связи;
- Др – дренаж.
- линия электропередач
- Г3ПП – Проектируемый подземный газопровод высокого давления
- Г2ПП – Проектируемый подземный газопровод среднего давления
- Отключающее устройство на газопроводе
- Футляр на проектируемом газопроводе
- Заглушка на газопроводе
- Котлованы на проектируемом газопроводе
- кладбище
- строящийся подземный ПЭ газопровод б.д. ф450х40,9 по объекту "Газопровод распределительный от ГГРП "Талаги" до п. Талажский Авиагородок г. Архангельска и п. Талаги Приморского района Архангельской области"
- санитарно-защитная зона промышленных объектов
- санитарно-защитная зона кладбища
- охранная зона воздушных сетей связи, сооружений связи, подстанций и других воздушных электротехнических сооружений
- охранная зона подземных сетей связи и сооружений связи
- охранная зона подстанций и других подземных электротехнических сооружений
- зона санитарной охраны водопроводных сооружений и водоводов
- охранная зона газопровода
- охранная зона тепловых сетей
- граница зоны санитарной охраны источников водоснабжения второго пояса водозабора
- граница зоны санитарной охраны источников водоснабжения третьего пояса водозабора
- граница ключевой орнитологической территории России "Дельта реки Северная Двина"

Примечания:
1. Система координат МСК г.Архангельска
2. Система высот Балтийская 1954 г.
3. Сплошные горизонтали проведены через 0.5 м
4. Топографический план составлен по материалам съёмки, выполненной ООО "Арктиктранспроект" с ноября 2021г. по апрель 2022г.

Изм.	Кол.уч.	Лист	№док	Подпись	Дата
Составил		Просвирнина			06.22
Проверил		Патрушина			06.22
Норм. контр		Патрушина			06.22

2184.040.СИД.0/0.1296-ПМ.МО-1

Газопровод распределительный от Архангельской ТЭЦ до микрорайона "Экономия" г. Архангельска Архангельской области

Стадия	Лист	Листов
ПМ	28	62

Графическая часть материалов по обоснованию проекта межевания территории М1:500

ООО "Арктиктранспроект"

Взам. инв.N

Подпись и дата

Инв. N подл.

Формат А4х

Инв. N подл. | Подпись и дата | Взам. инв.N

Примечания.

Изм.	Кол.уч.	Лист	№док.	Подпись	Дата
Составил					06.22
Проверил					06.22
Норм. контр.					06.22

2184.040.СИД.0/0.1296-ПМ.МО-1

Газопровод распределительный от Архангельской ТЭЦ до микрорайона "Экономия" г. Архангельска Архангельской области

Стадия	Лист	Листов
ПМ	29	62

М1:500

Формат А1

Условные обозначения:
- охранная зона проектируемой газораспределительной сети
- зона действия публичного сервитута
- номера существующего земельного участка кадастровом квартале;

Условные обозначения:


Примечания:
1. Система координат МСК г.Архангельска
2. Система высот Балтийская 1954 г.
3. Сплошные горизонтали проведены через 0.5 м
4. Топографический план составлен по материалам съёмки, выполненной ООО "Арктиктранспроект" с ноября 2021г. по апрель 2022г.

Изм.	Кол.уч.	Лист	Nдок	Подпись	Дата
Составил		Просвирнина		[signature]	06.22
Проверил		Патарушина		[signature]	06.22
Норм. контр		Патарушина		[signature]	06.22

2184.040.СИД.0/0.1296-ПМ.МО-1

Газопровод распределительный от Архангельской ТЭЦ до микрорайона "Экономия" г. Архангельска Архангельской области

Стадия	Лист	Листов
ПМ	31	62

Графическая часть материалов по обоснованию проекта межевания территории М1:500

ООО "Арктиктранспроект"

Формат А1

Взам. инв.N
Подпись и дата
Инв. N подл.

ЗСО поясов водозабора Майманксанский
лесной порт, 23 лесозавод

29:22:020416:25
Земли населенных пунктов
Для строительства здания магазина
Собственность Грачев Анатолий Альгельевич

29:22:020416:10

29:22:020416:14

29:22:020415:1
Земли населенных пунктов
Для эксплуатации индивидуального жилого дома
Собственность Труш Нина Яковлевна

29:22:020415:12
Земли населенных пунктов
эксплуатация жилого дома
Собственность Целовальникова Галина Васильевна

29:22:020416:3

29:22:020415:6
Земли населенных пунктов
эксплуатация индивидуального жилого дома
Собственность Вершинина Любовь Аркадьевна

29:22:020415:2
Земли населенных пунктов
для эксплуатации индивидуального жилого дома
Собственность Зычкина Анна Алексеевна

29:22:020415:7
Земли населенных пунктов
эксплуатация индивидуального жилого дома
Собственность Звягин Роман Евгеньевич

29:22:020415:5
Земли населенных пунктов
для эксплуатации индивидуального жилого дома
Собственность Катышев Дмитрий Анатольевич

29:22:020415:34
Земли населенных пунктов
Для эксплуатации индивидуального жилого дома
(малоэтажная жилая застройка)
Долевая собственность Лукина Надежда Валентиновна,
Лукин Николай Владимирович, Лукина Татьяна Владимировна,
Лукин Алексей Вячеславович

29:22:020415:3
Земли населенных пунктов
Для индивидуального жилищного строительства
Собственность Угрюмова Светлана Власовна

29:22:020415:4
Земли населенных пунктов
эксплуатация индивидуального жилого дома
Аренда Угрюмова Светлана Власовна

29:22:020415:15
Земли населенных пунктов
Для эксплуатации одноэтажного жилого дома
Собственность Габрилов Степан Андреевич

29:22:020415:11
Земли населенных пунктов
Для эксплуатации одноэтажного усадебного жилого дома
Собственность Шульгин Вячеслав Евгеньевич

29:22:020416:5
29:22:020416:19
29:22:020416:20
29:22:020416:4
29:22:020416:22
29:22:020416:336
29:22:020416:30
29:22:020416:23
29:22:020416:2
29:22:020417:112
29:22:020417:223
29:22:020417:11
29:22:020417:12
29:22:020417:9
29:22:020417:110
29:22:020417

29:22:020416

29:22:020414:3
Земли населенных пунктов
эксплуатация одноэтажного здания
Собственность Муниципальное образование "Город Архангельск"

29:22:020419:245

29:22:020419











Условные обозначения:

- граница территории, в отношении которой осуществляется подготовка проекта планировки
- граница устанавливаемых красных линий (граница полосы отвода) на период эксплуатации
- граница устанавливаемых красных линий (граница полосы отвода) на период строительных работ
- граница существующих красных линий по утвержденным проектам планировки
- охранная зона проектируемой газораспределительной сети
- зона действия публичного сервитута
- граница кадастрового квартала
- границы существующих земельных участков
- граница населенного пункта и муниципального округа
- 29:01:000000:6177 – номер существующего земельного участка кадастровом квартале;
- 90 – номера характерных точек устанавливаемых красных линий
- ВЗ – водоохранная зона
- ПЗП – прибрежная защитная полоса
- береговая полоса
- 2Т – подземная теплотрасса;
- подземный кабель низкого напряжения;
- подземный кабель высокого напряжения;
- В – водопровод подземный;
- Кб – канализация бытовая;
- Кл – канализация ливневая;
- кабельная линия связи;
- Др – дренаж.
- линия электропередач

- ГЗПП – Проектируемый подземный газопровод высокого давления
- Г2ПП – Проектируемый подземный газопровод среднего давления
- Отключающее устройство на газопроводе
- Футляр на проектируемом газопроводе
- Заглушка на газопроводе
- Котлованы на проектируемом газопроводе
- кладбище
- строящийся подземный ПЭ газопровод в.д. ф450х40,9 по объекту "Газопровод распределительный от ГГРП "Талаги" до п. Талажский Авиагородок г. Архангельска и п. Талаги Приморского района Архангельской области"
- санитарно-защитная зона промышленных объектов
- санитарно-защитная зона кладбища
- охранная зона воздушных сетей связи, сооружений связи, подстанций и других воздушных электротехнических сооружений
- охранная зона подземных сетей связи и сооружений связи
- охранная зона подстанций и других подземных электротехнических сооружений
- зона санитарной охраны водопроводных сооружений и водоводов
- охранная зона газопровода
- охранная зона тепловых сетей
- граница зоны санитарной охраны источников водоснабжения второго пояса водозабора
- граница зоны санитарной охраны источников водоснабжения третьего пояса водозабора
- граница ключевой орнитологической территории России "Дельта реки Северная Двина"

Примечания:
1. Система координат МСК г.Архангельска
2. Система высот Балтийская 1954 г.
3. Сплошные горизонтали проведены через 0.5 м
4. Топографический план составлен по материалам съёмки, выполненной ООО "Арктиктранспроект" с ноября 2021г. по апрель 2022г.

Изм.	Колуч.	Лист	№док	Подпись	Дата
Составил		Просвирнина			06.22
Проверил		Патарушина			06.22
Норм. контр		Патарушина			06.22

2184.040.СИД.0/0.1296-ПМ.МО-1

Газопровод распределительный от Архангельской ТЭЦ до микрорайона "Экономия" г. Архангельска Архангельской области

Стадия	Лист	Листов
ПМ	32	62

Графическая часть материалов по обоснованию проекта межевания территории М1:500

ООО "Арктиктранспроект"

Взам. инв.N | Подпись и дата | Инв. N подл.

Формат А1

Условные обозначения:

- граница территории, в отношении которой осуществляется подготовка проекта планировки
- граница устанавливаемых красных линий (граница полосы отвода) на период эксплуатации
- граница устанавливаемых красных линий (граница полосы отвода) на период строительных работ
- граница существующих красных линий по утвержденным проектам планировки
- охранная зона проектируемой газораспределительной сети
- зона действия публичного сервитута
- граница кадастрового квартала
- границы существующих земельных участков
- граница населенного пункта и муниципального округа
- 29:01:000000:6177 - номер существующего земельного участка кадастровом квартале;
- 90 - номера характерных точек устанавливаемых красных линий
- ВЗ - водоохранная зона
- ПЗП - прибрежная защитная полоса
- береговая полоса
- 2Т - подземная теплотрасса;
- подземный кабель низкого напряжения;
- подземный кабель высокого напряжения;
- В - водопровод подземный;
- Кб - канализация бытовая;
- Кл - канализация ливневая;
- кабельная линия связи;
- Др - дренаж.
- линия электропередач

- ГЗПП - Проектируемый подземный газопровод высокого давления
- ГРПП - Проектируемый подземный газопровод среднего давления
- Отключающее устройство на газопроводе
- Футляр на проектируемом газопроводе
- Заглушка на газопроводе
- Котлованы на проектируемом газопроводе
- кладбище
- строящийся подземный ПЭ газопровод в.д. ф450х40,9 по объекту "Газопровод распределительный от ГРП "Талаги" до п. Талажский Авиагородок г. Архангельска и п. Талаги Приморского района Архангельской области"
- санитарно-защитная зона промышленных объектов
- санитарно-защитная зона кладбища
- охранная зона воздушных сетей связи, сооружений связи, подстанций и других воздушных электротехнических сооружений
- охранная зона подземных сетей связи и сооружений связи
- охранная зона подстанций и других подземных электротехнических сооружений
- зона санитарной охраны водопроводных сооружений и водоводов
- охранная зона газопровода
- охранная зона тепловых сетей
- граница зоны санитарной охраны источников водоснабжения второго пояса водозабора
- граница зоны санитарной охраны источников водоснабжения третьего пояса водозабора
- граница ключевой орнитологической территории России "Дельта реки Северная Двина"

ЗСО поясов водозаборов о. Хабарка, Маймаксанский лесной порт, 23 лесозавод

29:22:020413

29:22:020413:1

29:22:020413:5

29:22:020413:3

29:22:020413:218

29:22:020413:6

29:22:020413:8

29:22:020413:217

29:22:020413:214

29:22:020415

29:22:020414

29:22:020701:24
Земли населенных пунктов
эксплуатация здания котельной
Собственность Акционерное общество "Архоблэнергоэнерго"

29:22:020701:7
Земли населенных пунктов
проектирование и строительство индивидуального жилого дома

Переход методом ННБ через автомобильную дорогу, L=120,6 м, 17ПК2+93,2–17ПК4+13,8

Переход методом ННБ через автомобильную дорогу, L=44,2 м, 17ПК2+46,9–17ПК2+91,1

Переход методом ННБ через заторфованные участки, L=82,9 м, 17ПК1+47,8–17ПК2+30,7

Переход методом ННБ через заторфованные участки, L=9,9 м, 17ПК2+32,8–17ПК2+42,7

Примечания:
1. Система координат МСК г.Архангельска
2. Система высот Балтийская 1954 г.
3. Сплошные горизонтали проведены через 0.5 м
4. Топографический план составлен по материалам съёмки, выполненной ООО "Арктиктранспроект" с ноября 2021г. по апрель 2022г.

Изм.	Колуч.	Лист	№док	Подпись	Дата
Составил		Просвирнина			06.22
Проверил		Патарушина			06.22
Норм. контр		Патарушина			06.22

2184.040.СИД.0/0.1296-ПМ.МО-1

Газопровод распределительный от Архангельской ТЭЦ до микрорайона "Экономия" г. Архангельска Архангельской области

Стадия	Лист	Листов
ПМ	33	62

Графическая часть материалов по обоснованию проекта межевания территории М1:500

ООО "Арктиктранспроект"

Взам. инв. N | Подпись и дата | Инв. N подл.

Формат А1

29:22:020201:2

29:22:020401

29:22:020201:17
Земли населенных пунктов
эксплуатация зданий и сооружений базы технического обслуживания
Собственность Акционерное общество "Архангельский пролетный флот"

29:22:020201:16
Земли населенных пунктов
эксплуатация здания котельной
Собственность Акционерное общество "Архинвестэнерго"

29:22:020201:11

29:22:020201:130
Земли населенных пунктов
Для строительства индивидуального жилого дома
Собственность Кибирев Иван Владимирович

29:22:020201:25
Земли населенных пунктов
Для строительства индивидуального жилого дома с приусадебным участком
Аренда Лысцев Николай Викторович

29:22:020201:143
Земли населенных пунктов
для размещения объектов физической культуры и спорта
Собственность Муниципальное образование "Город Архангельск"

29:22:020404

29:22:020416:31
Земли населенных пунктов
Для эксплуатации одноэтажного жилого дома
Собственность Порядин Роман Альбертович

29:22:020416:337
Земли населенных пунктов
для эксплуатации индивидуального жилого дома
(для индивидуального жилищного строительства)
Собственность Иванова Надежда Тамовна

29:22:020416:218
Земли населенных пунктов
Для эксплуатации индивидуального жилого дома
Собственность Колмогорцева Татьяна Андреевна

29:22:020416:222
Земли населенных пунктов
для эксплуатации
индивидуального жилого дома
Собственность Глазычева
Ольга Александровна

29:22:020416:27
Земли населенных пунктов
Для эксплуатации одноэтажного жилого дома
Собственность Клишин Николай Николаевич

29:22:020416:211
Земли населенных пунктов
Для строительства комплектной трансформаторной подстанции
Аренда Общество с ограниченной ответственностью "Архангельское специализированное энергетическое предприятие"

29:22:020416:28
Земли населенных пунктов
Для эксплуатации одноэтажного жилого дома
Собственность Попов Богдан Андреевич

16ПК10

16ПК9

16ПК8

16ПК7

16ПК6

Переход методом НБ через заторфованные участки, L=186,1 м, 16ПК8+83,7–16ПК10+69,8

Переход методом НБ через заторфованные участки, L=23,2 м, 16ПК8+58,4–16ПК8+81,6

Переход методом НБ через заторфованные участки, L=35,4 м, 16ПК8+10,0–16ПК8+45,4

Переход методом НБ в футляре, L=7 м, 16ПК8+47,4–16ПК8+54,4

Переход методом НБ через заторфованные участки, L=45 м, 16ПК6+37,6–16ПК7+78,0

ЗСО поясов водозабора "Маймаксанский" лесной порт, 23 лесозавод

ВЗ - 200

ВЗ - 200

Условные обозначения:

- граница территории, в отношении которой осуществляется подготовка проекта планировки
- граница устанавливаемых красных линий (граница полосы отвода) на период эксплуатации
- граница устанавливаемых красных линий (граница полосы отвода) на период строительных работ
- граница существующих красных линий по утвержденным проектам планировки
- охранная зона проектируемой газораспределительной сети
- зона действия публичного сервитута
- граница кадастрового квартала
- границы существующих земельных участков
- граница населенного пункта и муниципального округа
29:01:000000:6177 - номер существующего земельного участка кадастровом квартале;
90 - номера характерных точек устанавливаемых красных линий
ВЗ - водоохранная зона
ПЗП - прибрежная защитная полоса
- береговая полоса
2Т - подземная теплотрасса;
- подземный кабель низкого напряжения;
- подземный кабель высокого напряжения;
В - водопровод подземный;
Кб - канализация бытовая;
Кл - канализация ливневая;
- кабельная линия связи;
Др - дренаж.
- линия электропередач

ГЗПП - Проектируемый подземный газопровод высокого давления
Г2ПП - Проектируемый подземный газопровод среднего давления
Отключающее устройство на газопроводе
Футляр на проектируемом газопроводе
Заглушка на газопроводе
Котлованы на проектируемом газопроводе
- кладбище
- строящийся подземный ПЭ газопровод в.д. ф450х40,9 по объекту "Газопровод распределительный от ГГРП "Талаги" до п. Талажский Авиагородок г. Архангельска и п. Талаги Приморского района Архангельской области"
- санитарно-защитная зона промышленных объектов
- санитарно-защитная зона кладбища
- охранная зона воздушных сетей связи, сооружений связи, подстанций и других воздушных электротехнических сооружений
- охранная зона подземных сетей связи и сооружений связи
- охранная зона подстанций и других подземных электротехнических сооружений
- зона санитарной охраны водопроводных сооружений и водоводов
- охранная зона газопровода
- охранная зона тепловых сетей
- граница зоны санитарной охраны источников водоснабжения второго пояса водозабора
- граница зоны санитарной охраны источников водоснабжения третьего пояса водозабора
- граница ключевой орнитологической территории России "Дельта реки Северная Двина"

Примечания:
1. Система координат МСК г.Архангельска
2. Система высот Балтийская 1954 г.
3. Сплошные горизонтали проведены через 0.5 м
4. Топографический план составлен по материалам съёмки, выполненной ООО "Арктиктранспроект" с ноября 2021г. по апрель 2022г.

Изм.	Колич.	Лист	№док	Подпись	Дата
Составил		Просвирнина			06.22
Проверил		Патарушина			06.22
Норм. контр		Патарушина			06.22

2184.040.СИД.0/0.1296-ПМ.МО-1

Газопровод распределительный от Архангельской ТЭЦ до микрорайона "Экономия" г. Архангельска Архангельской области

Стадия	Лист	Листов
ПМ	34	62

Графическая часть материалов по обоснованию проекта межевания территории М1:500

ООО "Арктиктранспроект"

Взам. инв.N | Подпись и дата | Инв. N подл.

Формат А1

Условные обозначения:

- граница территории, в отношении которой осуществляется подготовка проекта планировки
- граница устанавливаемых красных линий (граница полосы отвода) на период эксплуатации
- граница устанавливаемых красных линий (граница полосы отвода) на период строительных работ
- граница существующих красных линий по утвержденным проектам планировки
- охранная зона проектируемой газораспределительной сети
- зона действия публичного сервитута
- граница кадастрового квартала
- границы существующих земельных участков
- граница населенного пункта и муниципального округа
- 29:01:000000:6177 – номер существующего земельного участка кадастровом квартале;
- 90● – номера характерных точек устанавливаемых красных линий
- ВЗ – водоохранная зона
- ПЗП – прибрежная защитная полоса
- береговая полоса
- 2Т – подземная теплотрасса;
- подземный кабель низкого напряжения;
- подземный кабель высокого напряжения;
- В – водопровод подземный;
- Кб – канализация бытовая;
- Кл – канализация ливневая;
- кабельная линия связи;
- Др – дренаж.
- линия электропередач
- Г3ПП – Проектируемый подземный газопровод высокого давления
- Г2ПП – Проектируемый подземный газопровод среднего давления
- Отключающее устройство на газопроводе
- Футляр на проектируемом газопроводе
- Заглушка на газопроводе
- Котлованы на проектируемом газопроводе
- кладбище
- строящийся подземный ПЭ газопровод в.д. ф450х40,9 по объекту "Газопровод распределительный от ГГРП "Талаги" до п. Талажский Авиагородок г. Архангельска и п. Талаги Приморского района Архангельской области"
- санитарно-защитная зона промышленных объектов
- санитарно-защитная зона кладбища
- охранная зона воздушных сетей связи, сооружений связи, подстанций и других воздушных электротехнических сооружений
- охранная зона подземных сетей связи и сооружений связи
- охранная зона подстанций и других подземных электротехнических сооружений
- зона санитарной охраны водопроводных сооружений и водоводов
- охранная зона газопровода
- охранная зона тепловых сетей
- граница зоны санитарной охраны источников водоснабжения второго пояса водозабора
- граница зоны санитарной охраны источников водоснабжения третьего пояса водозабора
- граница ключевой орнитологической территории России "Дельта реки Северная Двина"

Примечания:
1. Система координат МСК г.Архангельска
2. Система высот Балтийская 1954 г.
3. Сплошные горизонтали проведены через 0.5 м
4. Топографический план составлен по материалам съёмки, выполненной ООО "Арктиктранспроект" с ноября 2021г. по апрель 2022г.

Изм.	Кол.уч.	Лист	Nдок	Подпись	Дата
Составил		Просвирнина			06.22
Проверил		Патарушина			06.22
Норм. контр		Патарушина			06.22

2184.040.СИД.0/0.1296-ПМ.МО-1

Газопровод распределительный от Архангельской ТЭЦ до микрорайона "Экономия" г. Архангельска Архангельской области

Стадия	Лист	Листов
ПМ	35	62

Графическая часть материалов по обоснованию проекта межевания территории М1:500

ООО "Арктиктранспроект"

Формат А1

Инв. N подл. | Подпись и дата | Взам. инв.N

С
З В
Ю

29:22:000000:7984
Земли населённых пунктов
Для общего пользования (уличная сеть)
Собственность Муниципальное образование "Город Архангельск"

29:22:000000:12509(1)

Условные обозначения:

- граница устанавливаемых красных линий (граница полосы отвода) на период эксплуатации
- граница устанавливаемых красных линий (граница полосы отвода) на период строительных работ
- граница существующих красных линий по утвержденным проектам планировки
- охранная зона проектируемой газораспределительной сети
- зона действия публичного сервитута
- граница кадастрового квартала
- границы существующих земельных участков
- граница населенного пункта и муниципального округа
- 29:01:000000:6177 - номер существующего земельного участка кадастровом квартале;
- 90 - номера характерных точек устанавливаемых красных линий
- ВЗ - водоохранная зона
- ПЗП - прибрежная защитная полоса
- береговая полоса
- 2Т - подземная теплотрасса;
- подземный кабель низкого напряжения;
- подземный кабель высокого напряжения;
- В - водопровод подземный;
- Кб - канализация бытовая;
- Кл - канализация ливневая;
- кабельная линия связи;
- Др - дренаж.
- линия электропередач

- ГЗПП — Проектируемый подземный газопровод высокого давления
- Г2ПП — Проектируемый подземный газопровод среднего давления
- Отключающее устройство на газопроводе
- Футляр на проектируемом газопроводе
- Заглушка на газопроводе
- Котлованы на проектируемом газопроводе
- кладбище
- строящийся подземный ПЭ газопровод в.д. ф450х40,9 по объекту "Газопровод распределительный от ГГРП "Талаги" до п. Талажский Авиагородок г. Архангельска и п. Талаги Приморского района Архангельской области"
- санитарно-защитная зона промышленных объектов
- санитарно-защитная зона кладбища
- охранная зона воздушных сетей связи, сооружений связи, подстанций и других воздушных электротехнических сооружений
- охранная зона подземных сетей связи и сооружений связи
- охранная зона подстанций и других подземных электротехнических сооружений
- зона санитарной охраны водопроводных сооружений и водоводов
- охранная зона газопровода
- охранная зона тепловых сетей
- граница зоны санитарной охраны источников водоснабжения второго пояса водозабора
- граница зоны санитарной охраны источников водоснабжения третьего пояса водозабора
- граница ключевой орнитологической территории России "Дельта реки Северная Двина"

Примечания.
1. Система координат МСК г.Архангельска
2. Система высот Балтийская 1954 г.
3. Сплошные горизонтали проведены через 0.5 м
4. Топографический план составлен по материалам съёмки, выполненной ООО "Арктиктранспроект" с ноября 2021г. по апрель 2022г.

Изм.	Колуч.	Лист	№док	Подпись	Дата
Составил		Просвирнина			06.22
Проверил		Патарушина			06.22
Норм. контр		Патарушина			06.22

2184.040.СИД.0/0.1296-ПМ.МО-1

Газопровод распределительный от Архангельской ТЭЦ до микрорайона "Экономия" г. Архангельска Архангельской области

Стадия	Лист	Листов
ПМ	36	62

Графическая часть материалов по обоснованию проекта межевания территории М1:500

ООО "Арктиктранспроект"

Взам. инв.N | Подпись и дата | Инв. N подл.

Формат А1

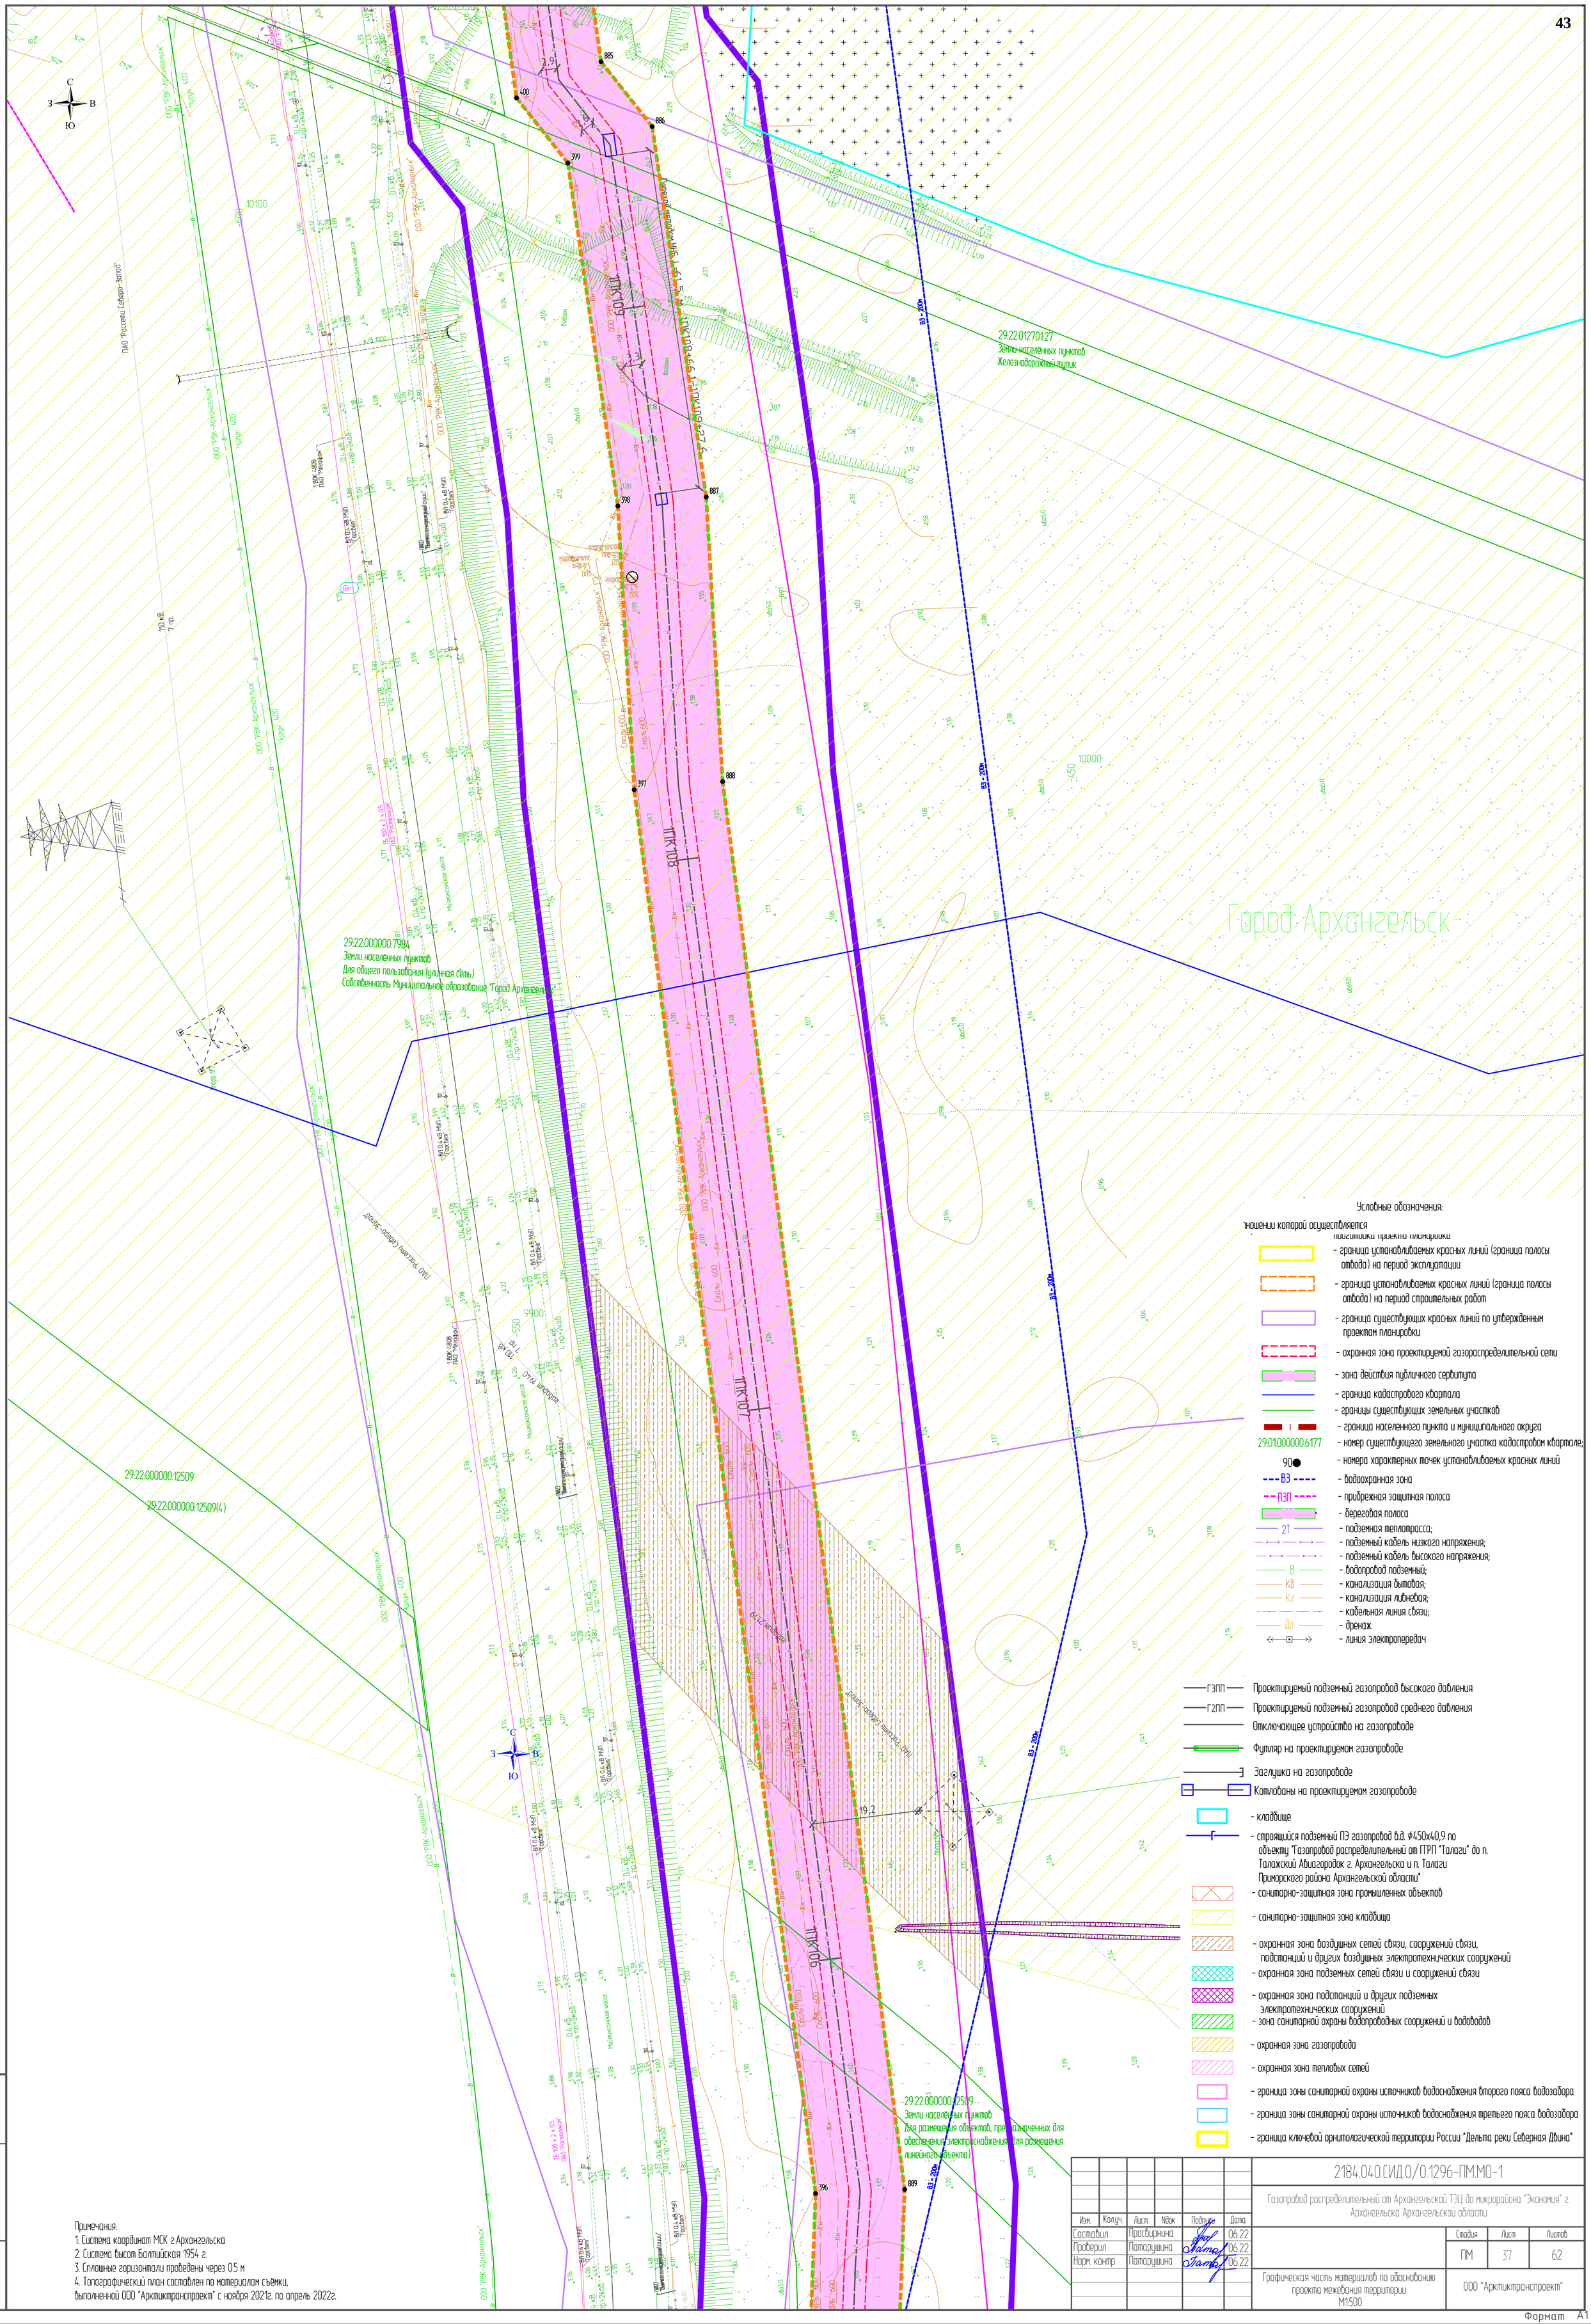

Примечания:
1. Система координат МСК г.Архангельска
2. Система высот Балтийская 1954 г.
3. Сплошные горизонтали проведены через 0.5 м
4. Топографический план составлен по материалам съёмки, выполненной ООО "Арктиктранспроект" с ноября 2021г. по апрель 2022г.

						2184.040.СИД.0/0.1296-ПМ.МО-1
						Газопровод распределительный от Архангельской ТЭЦ до микрорайона "Экономия" г. Архангельска Архангельской области
Изм.	Колуч.	Лист	№док.	Подпись	Дата	
Составил		Просвирнина			06.22	Стадия: ПМ; Лист: 37; Листов: 62
Проверил		Патарушина			06.22	
Норм. контр		Патарушина			06.22	
						Графическая часть материалов по обоснованию проекта межевания территории М1:500
						ООО "Арктиктранспроект"

Инв. N подл. | Подпись и дата | Взам. инв.N

Формат А1

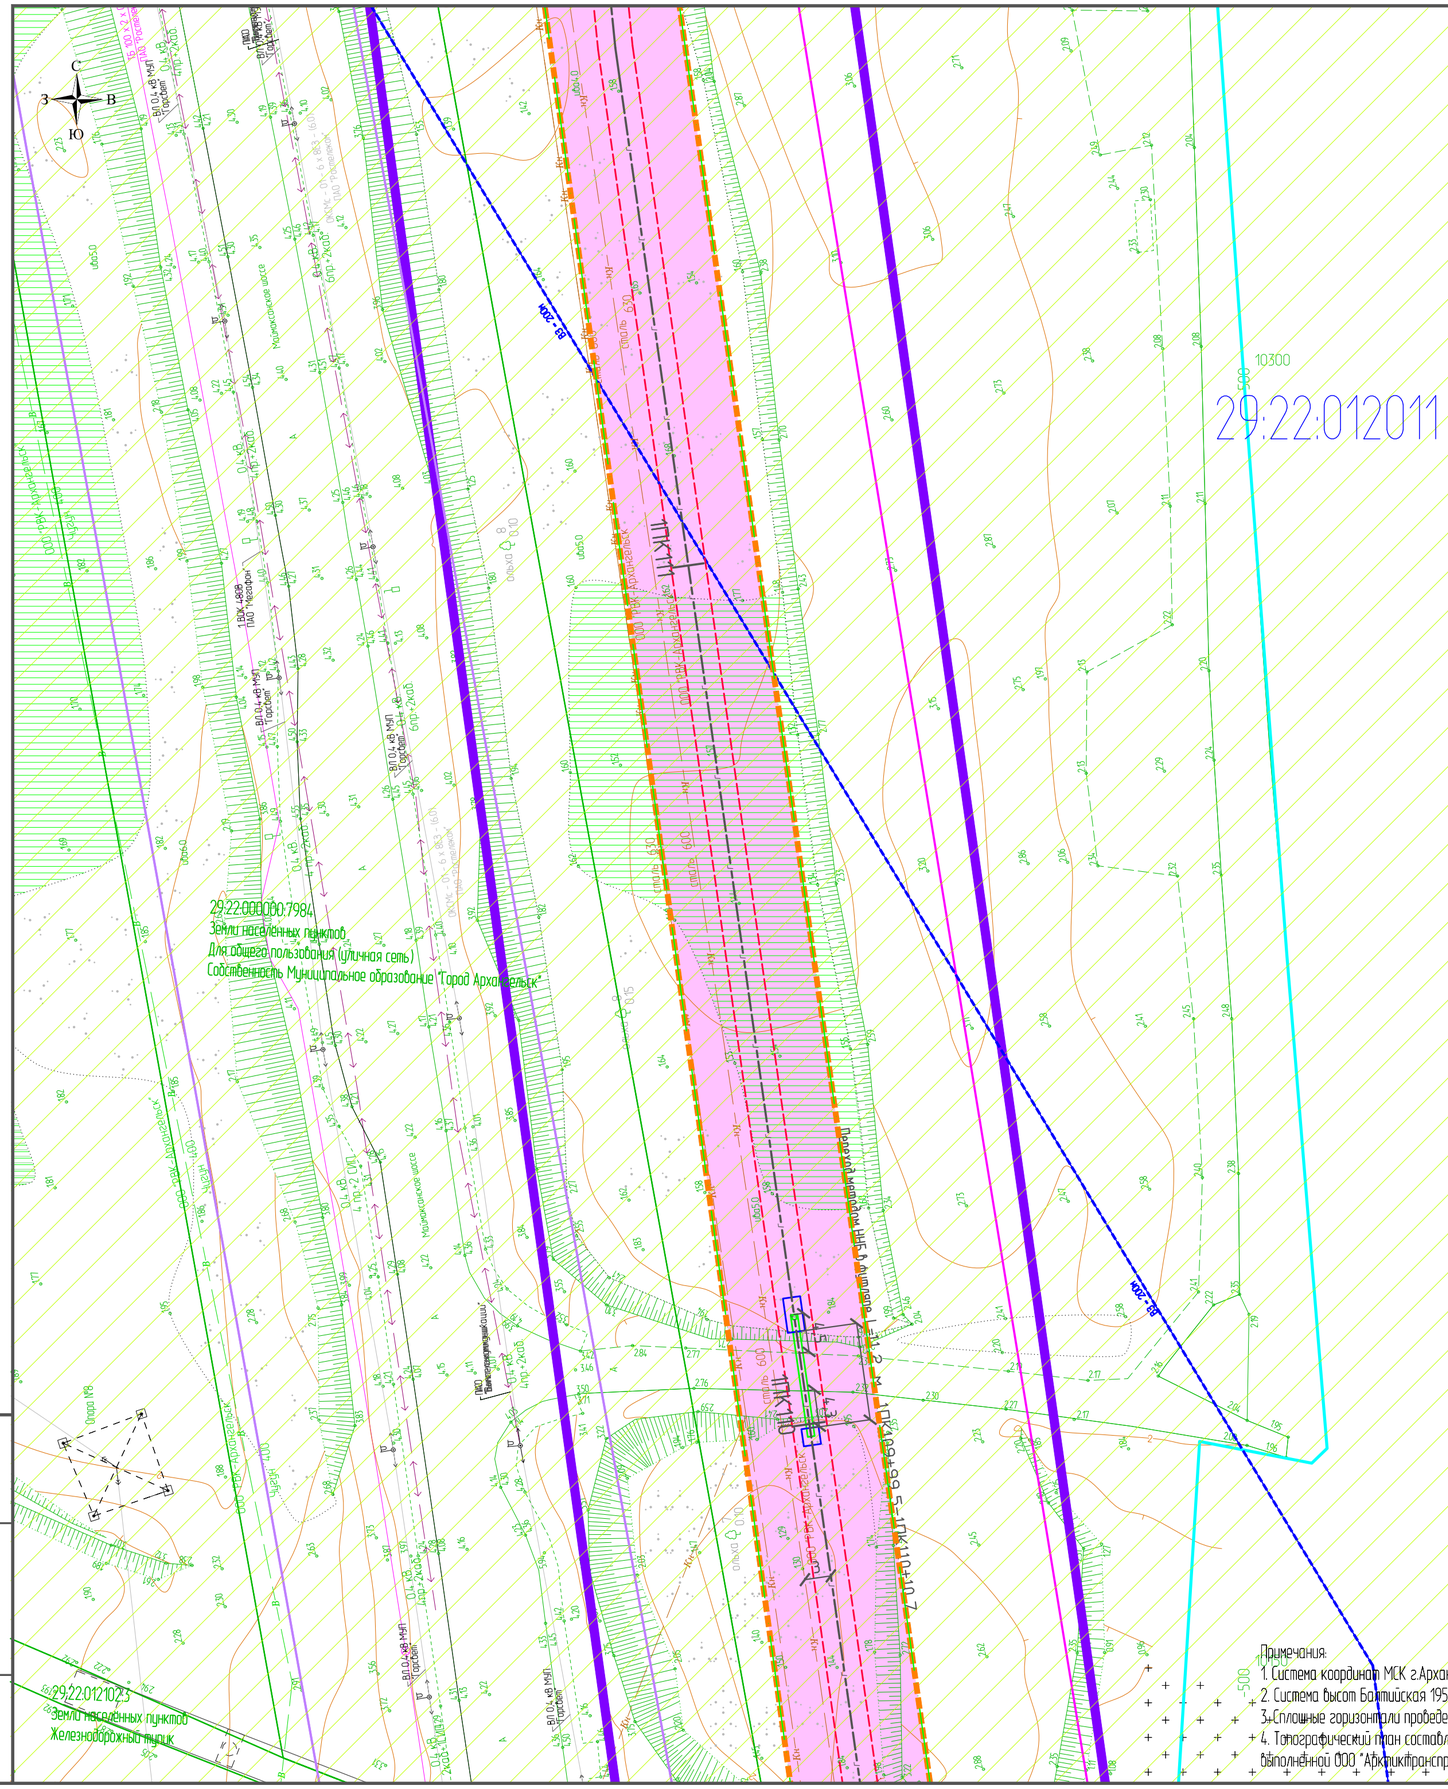

Условные обозначения:

ношении которой осуществляется

подготовки проекта планировки

- граница устанавливаемых красных линий (граница полосы отвода) на период эксплуатации
- граница устанавливаемых красных линий (граница полосы отвода) на период строительных работ
- граница существующих красных линий по утвержденным проектам планировки
- охранная зона проектируемой газораспределительной сети
- зона действия публичного сервитута
- граница кадастрового квартала
- границы существующих земельных участков
- граница населенного пункта и муниципального округа
- 29:01:000000:6177 - номер существующего земельного участка кадастровом квартале;
- 90 - номера характерных точек устанавливаемых красных линий
- ВЗ - водоохранная зона
- ПЗП - прибрежная защитная полоса
- береговая полоса
- 2Т - подземная теплотрасса;
- подземный кабель низкого напряжения;
- подземный кабель высокого напряжения;
- В - водопровод подземный;
- Кб - канализация бытовая;
- Кл - канализация ливневая;
- кабельная линия связи;
- Др - дренаж.
- линия электропередач

- Г3ПП — Проектируемый подземный газопровод высокого давления
- Г2ПП — Проектируемый подземный газопровод среднего давления
- Отключающее устройство на газопроводе
- Футляр на проектируемом газопроводе
- Заглушка на газопроводе
- Котлованы на проектируемом газопроводе
- кладбище
- строящийся подземный ПЭ газопровод в.д. ф450х40,9 по объекту "Газопровод распределительный от ГРПП "Талаги" до п. Талажский Авиагородок г. Архангельска и п. Талаги Приморского района Архангельской области"
- санитарно-защитная зона промышленных объектов
- санитарно-защитная зона кладбища
- охранная зона воздушных сетей связи, сооружений связи, подстанций и других воздушных электротехнических сооружений
- охранная зона подземных сетей связи и сооружений связи
- охранная зона подстанций и других подземных электротехнических сооружений
- зона санитарной охраны водопроводных сооружений и водоводов
- охранная зона газопровода
- охранная зона тепловых сетей
- граница зоны санитарной охраны источников водоснабжения второго пояса водозабора
- граница зоны санитарной охраны источников водоснабжения третьего пояса водозабора
- граница ключевой орнитологической территории России "Дельта реки Северная Двина"

Изм.	Колуч.	Лист	№док.	Подпись	Дата
Составил		Просвирнина			06.22
Проверил		Патарушина			06.22
Норм. контр		Патарушина			06.22

2184.040.СИД.0/0.1296-ПМ.МО-1

Газопровод распределительный от Архангельской ТЭЦ до микрорайона "Экономия" г. Архангельска Архангельской области

Стадия	Лист	Листов
ПМ	38	62

Графическая часть материалов по обоснованию проекта межевания территории М1:500

ООО "Арктиктранспроект"

Взам. инв.N | Подпись и дата | Инв. N подл.

Формат А2

Примечания:
1. Система координат МСК г.Архангельска
2. Система высот Балтийская 1954 г.
3. Сплошные горизонтали проведены через 0.5 м
4. Топографический план составлен по материалам съёмки, выполненной ООО "Арктиктранспроект" с ноября 2021г. по апрель 2022г.

Изм.	Кол.уч.	Лист	Nдок	Подпись	Дата
Составил		Просвирнина		[signature]	06.22
Проверил		Патарушина		[signature]	06.22
Норм. контр		Патарушина		[signature]	06.22

2184.040.СИД.0/0.1296-ПМ.МО-1

Газопровод распределительный от Архангельской ТЭЦ до микрорайона "Экономия" г. Архангельска Архангельской области

Стадия	Лист	Листов
ПМ	39	62

Графическая часть материалов по обоснованию проекта межевания территории М1:500

ООО "Арктиктранспроект"

Формат А1

Инв. N подл. | Подпись и дата | Взам. инв.N

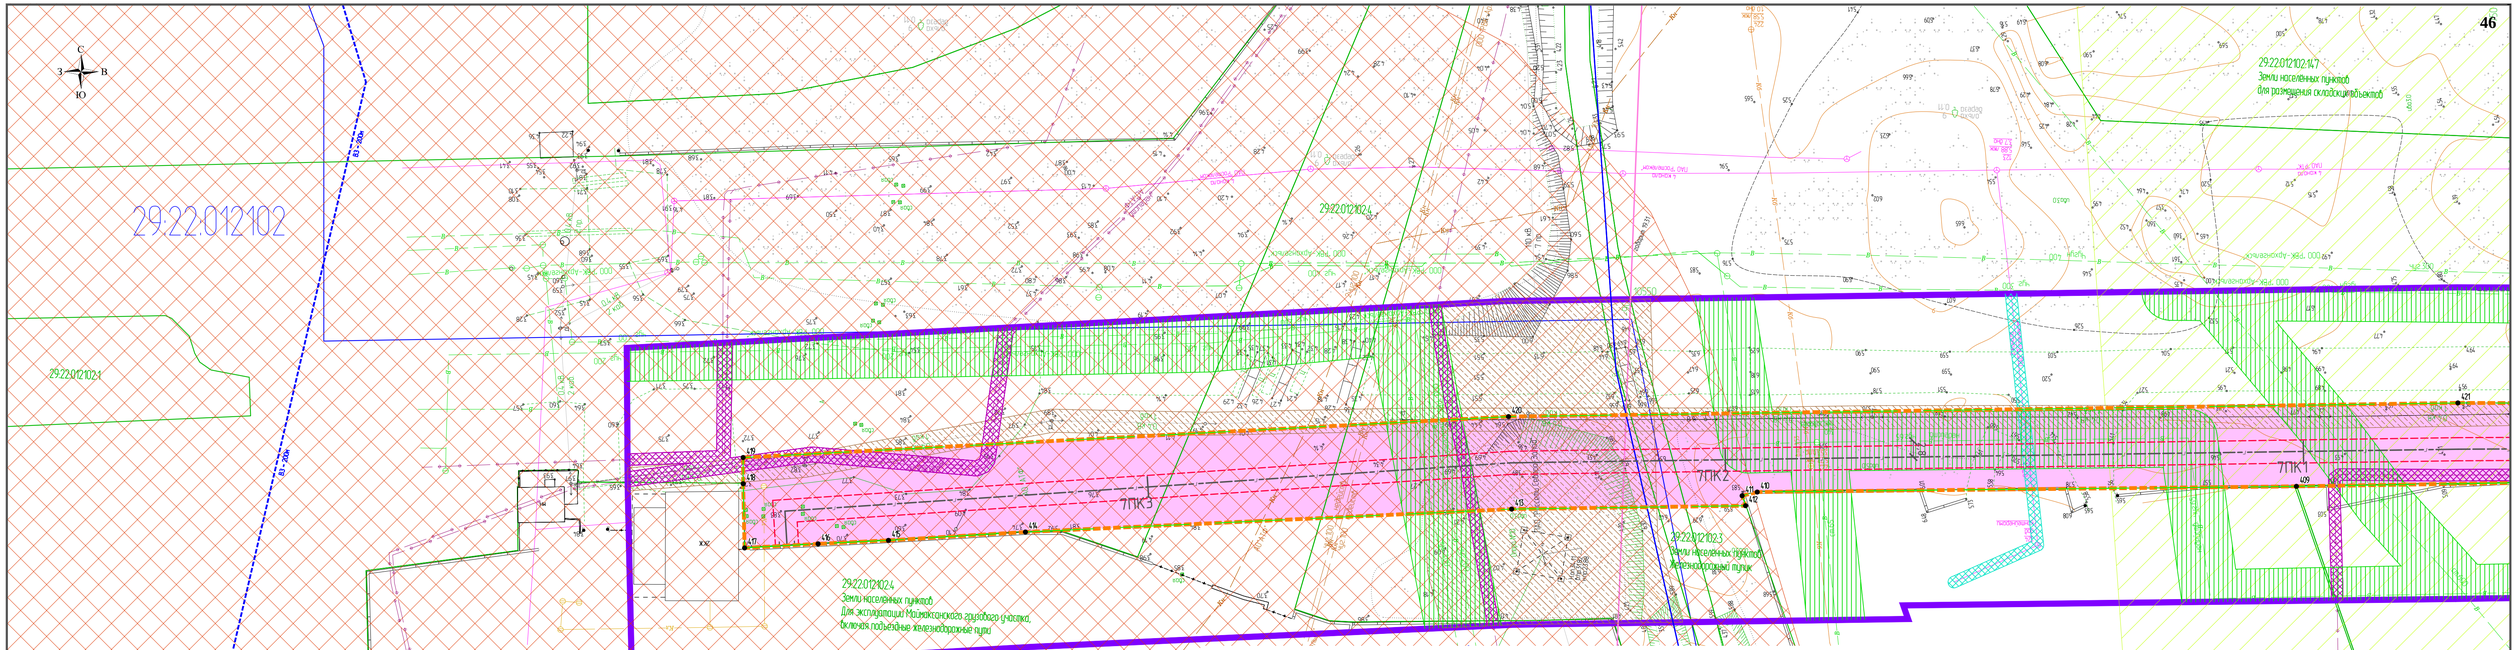

Условные обозначения:

- граница территории, в отношении которой осуществляется подготовка проекта планировки
- граница установливаемых красных линий (граница полосы отвода) на период эксплуатации
- граница установливаемых красных линий (граница полосы отвода) на период строительных работ
- граница существующих красных линий по утвержденным проектам планировки
- охранная зона проектируемой газораспределительной сети
- зона действия публичного сервитута
- граница кадастрового квартала
- границы существующих земельных участков
- граница населенного пункта и муниципального округа
- 29:01:000000:6177 — номер существующего земельного участка кадастрового квартала;
- 90● — номера характерных точек установливаемых красных линий
- ВЗ — водоохранная зона
- ПЗП — прибрежная защитная полоса
- ЗТ — береговая полоса
- подземная теплотрасса;
- подземный кабель низкого напряжения;
- подземный кабель высокого напряжения;
- В — водопровод подземный;
- КВ — канализация бытовая;
- КЛ — канализация ливневая;
- кабельная линия связи;
- ДР — дренаж.
- линия электропередач

- ГЗП — Проектируемый подземный газопровод высокого давления
- ГДП — Проектируемый подземный газопровод среднего давления
- Отключающее устройство на газопроводе
- Футляр на проектируемом газопроводе
- Заглушка на газопроводе
- Колодцы на проектируемом газопроводе
- клапаны
- строящийся подземный ПЭ газопровод в/д Ф450х40,9 по объекту "Газопровод распределительный от ГРП "Талаги" до п. Талажский Авиагородок г. Архангельска и п. Талаги Приморского района Архангельской области"
- санитарно-защитная зона промышленных объектов
- санитарно-защитная зона кладбища
- охранная зона воздушных сетей связи, сооружений связи, подстанций и других воздушных электротехнических сооружений
- охранная зона подземных сетей связи и сооружений связи
- охранная зона подстанций и других подземных электротехнических сооружений
- зона санитарной охраны водопроводных сооружений и водоводов
- охранная зона газопровода
- охранная зона тепловых сетей
- граница зоны санитарной охраны источников водоснабжения второго пояса водозабора
- граница зоны санитарной охраны источников водоснабжения третьего пояса водозабора
- граница ключевой орнитологической территории России "Дельта реки Северная Двина"

Примечания:
1. Система координат МСК г.Архангельска
2. Система высот Балтийская 1954 г.
3. Сплошные горизонтали проведены через 0,5 м
4. Геодезической план составлен по материалам съемки, выполненной ООО "Арктикгазпроект" с ноября 2021г. по апрель 2022г.

					2184.040.ИД0/0.1296-ПММО-1
					Газопровод распределительный от Архангельской ТЭЦ до микрорайона "Экономия" г. Архангельска Архангельской области
Изм.	Кол.уч.	Лист	№док.	Подпись	Дата
Составил		Просвирнина			06.22
Проверил		Патарушина			06.22
Норм. контр		Патарушина			06.22
				Стадия: ПМ	Лист: 40	Листов: 62
Графическая часть материалов по обоснованию проекта межевания территории М1:500				ООО "Арктикгазпроект"	

Взам. инв.N | Подпись и дата | Инв. N подл.

Формат А3х3

С
З В
Ю

29:22:012102:33
Земли населённых пунктов
Для эксплуатации здания ТЭС, тепловых и электрических сетей
Собственность Российская Федерация

29:22:012102:13
Земли населённых пунктов
эксплуатация здания электроподстанции
Собственность Российская Федерация

29:22:012102:27
Земли населённых пунктов
Для эксплуатации зданий и сооружений
завода технических спиртов
Собственность Российская Федерация

29:22:012102:132
Земли населённых пунктов
Для установки и эксплуатации торгового
киоска без права капитального
строительства и создания объектов
недвижимости
Аренда Муниципальное унитарное
предприятие "Расчетно-муниципального
образования "город Архангельск"

29:22:012010:24

29:22:012010:971

29:22:012010:1119

29:22:012011:19

29:22:012011:8

29:22:012102:35
Земли населённых пунктов
Для эксплуатации зданий и сооружений завода технических спиртов
Собственность Российская Федерация

29:22:012102:14
Земли населённых пунктов
Для размещения промышленных объектов
Собственность Хачатрян Ара Роланди

29:22:000000:7978
Земли особо охраняемых
территорий и объектов
Для эксплуатации Маймаксанской шоссе
Собственность Муниципальное образование "Город Архангельск"

29:22:012010:983

ПК118+42,4-ПК119+16,6

ПК115+71,6-ПК117+77,2

ПК128

Примечания:
1. Система координат МСК г.Архангельска
2. Система высот Балтийская 1954 г.
3. Сплошные горизонтали проведены через 0,5 м
4. Топографический план составлен по материалам съёмки, выполненной ООО "Арктиктранспроект" с ноября 2021г. по апрель 2022г.

Условные обозначения:

- граница устанавливаемых красных линий (граница полосы отвода) на период эксплуатации
- граница устанавливаемых красных линий (граница полосы отвода) на период строительных работ
- граница существующих красных линий по утвержденным проектам планировки
- охранная зона проектируемой газораспределительной сети
- зона действия публичного сервитута
- граница кадастрового квартала
- границы существующих земельных участков
- граница населенного пункта и муниципального округа
- 29:01:000000:6177 - номер существующего земельного участка кадастровом квартале;
- 90 - номера характерных точек устанавливаемых красных линий
- ВЗ - водоохранная зона
- ПЗП - прибрежная защитная полоса
- береговая полоса
- 2Т - подземная теплотрасса;
- подземный кабель низкого напряжения;
- подземный кабель высокого напряжения;
- В - водопровод подземный;
- Кб - канализация бытовая;
- Кл - канализация ливневая;
- кабельная линия связи;
- Др - дренаж.
- линия электропередач

- ГЗПП - Проектируемый подземный газопровод высокого давления
- ГЗПП - Проектируемый подземный газопровод среднего давления
- Отключающее устройство на газопроводе
- Футляр на проектируемом газопроводе
- Заглушка на газопроводе
- Котлованы на проектируемом газопроводе
- кладбище
- строящийся подземный ПЭ газопровод в.д. ф450х40,9 по объекту "Газопровод распределительный от ГРПП "Талаги" до п. Талажский Авиагородок г. Архангельска и п. Талаги Приморского района Архангельской области"
- санитарно-защитная зона промышленных объектов
- санитарно-защитная зона кладбища
- охранная зона воздушных сетей связи, сооружений связи, подстанций и других воздушных электротехнических сооружений
- охранная зона подземных сетей связи и сооружений связи
- охранная зона подстанций и других подземных электротехнических сооружений
- зона санитарной охраны водопроводных сооружений и водоводов
- охранная зона газопровода
- охранная зона тепловых сетей
- граница зоны санитарной охраны источников водоснабжения второго пояса водозабора
- граница зоны санитарной охраны источников водоснабжения третьего пояса водозабора
- граница ключевой орнитологической территории России "Дельта реки Северная Двина"

ЗСО поясов водозаборов Мс

Изм.	Колуч.	Лист	№док	Подпись	Дата
Составил		Просвирнина			06.22
Проверил		Патарушина			06.22
Норм. контр		Патарушина			06.22

2184.040.СИД.0/0.1296-ПМ.МО-1

Газопровод распределительный от Архангельской ТЭЦ до микрорайона "Экономия" г. Архангельска Архангельской области

Стадия	Лист	Листов
ПМ	41	62

Графическая часть материалов по обоснованию проекта межевания территории М1:500

ООО "Арктиктранспроект"

Взам. инв. N | Подпись и дата | Инв. N подл.

Формат А1

Условные обозначения:

ношении которой осуществляется

подготовки проекта планировки

- граница устанавливаемых красных линий (граница полосы отвода) на период эксплуатации
- граница устанавливаемых красных линий (граница полосы отвода) на период строительных работ
- граница существующих красных линий по утвержденным проектам планировки
- охранная зона проектируемой газораспределительной сети
- зона действия публичного сервитута
- граница кадастрового квартала
- границы существующих земельных участков
- граница населенного пункта и муниципального округа
- 29:01:000000:6177 - номер существующего земельного участка кадастровом квартале;
- 90 - номера характерных точек устанавливаемых красных линий
- ВЗ - водоохранная зона
- ПЗП - прибрежная защитная полоса
- береговая полоса
- 2Т - подземная теплотрасса;
- подземный кабель низкого напряжения;
- подземный кабель высокого напряжения;
- В - водопровод подземный;
- Кб - канализация бытовая;
- Кл - канализация ливневая;
- кабельная линия связи;
- Др - дренаж.
- линия электропередач

- ГЗПП - Проектируемый подземный газопровод высокого давления
- Г2ПП - Проектируемый подземный газопровод среднего давления
- Отключающее устройство на газопроводе
- Футляр на проектируемом газопроводе
- Заглушка на газопроводе
- Котлованы на проектируемом газопроводе
- кладбище
- строящийся подземный ПЭ газопровод в.д. ф450х40,9 по объекту "Газопровод распределительный от ГГРП "Талаги" до п. Талажский Авиагородок г. Архангельска и п. Талаги Приморского района Архангельской области"
- санитарно-защитная зона промышленных объектов
- санитарно-защитная зона кладбища
- охранная зона воздушных сетей связи, сооружений связи, подстанций и других воздушных электротехнических сооружений
- охранная зона подземных сетей связи и сооружений связи
- охранная зона подстанций и других подземных электротехнических сооружений
- зона санитарной охраны водопроводных сооружений и водоводов
- охранная зона газопровода
- охранная зона тепловых сетей
- граница зоны санитарной охраны источников водоснабжения второго пояса водозабора
- граница зоны санитарной охраны источников водоснабжения третьего пояса водозабора
- граница ключевой орнитологической территории России "Дельта реки Северная Двина"

ПК4+25

Переход методом НБ через р. Лодракулка, L=187,6 м, 1ПК121+0,5-1ПК122+88,1

ПК4+75

ПЗП 50 м
ВЗ 50м

ПК5+25

ПЗП 50 м
ВЗ 50м

ПК5+75

Переход методом ГНБ через ул. Победы, L=325,6 м, 1ПК12+2,8-1ПК15+28,4

ПЗП 50 м
ВЗ 50м

29:22:012101:571
Земли населённых пунктов
Для эксплуатации здания метеорологической станции
Собственность Косимов Фирдавс Турдиматович

29:22:000000:7936
Земли населённых пунктов
Для эксплуатации ул. Победы
Собственность публично-правовых образований

29:22:012102:38
Земли населённых пунктов
Для береговой полосы
Собственность Российской Федерация

29:22:012102:34
Земли населённых пунктов
Для эксплуатации здания магазина
Собственность Российская Федерация

29:22:012102:27
Земли населённых пунктов
Для эксплуатации зданий и сооружений завода технических спиртов
Собственность Российская Федерация

29:22:012010:3

29:22:012010:15

29:22:012010:985

Город Архангельск

Примечания:
1. Система координат МСК г.Архангельска
2. Система высот Балтийская 1954 г.
3. Сплошные горизонтали проведены через 0.5 м
4. Топографический план составлен по материалам съёмки, выполненной ООО "Арктиктранспроект" с ноября 2021г. по апрель 2022г.

Изм.	Колуч.	Лист	№док	Подпись	Дата
Составил		Просвирнина			06.22
Проверил		Патарушина			06.22
Норм. контр		Патарушина			06.22

2184.040.СИД.0/0.1296-ПМ.МО-1

Газопровод распределительный от Архангельской ТЭЦ до микрорайона "Экономия" г. Архангельска Архангельской области

Стадия	Лист	Листов
ПМ	42	62

Графическая часть материалов по обоснованию проекта межевания территории М1:500

ООО "Арктиктранспроект"

Взам. инв.N | Подпись и дата | Инв. N подл.

Формат А1

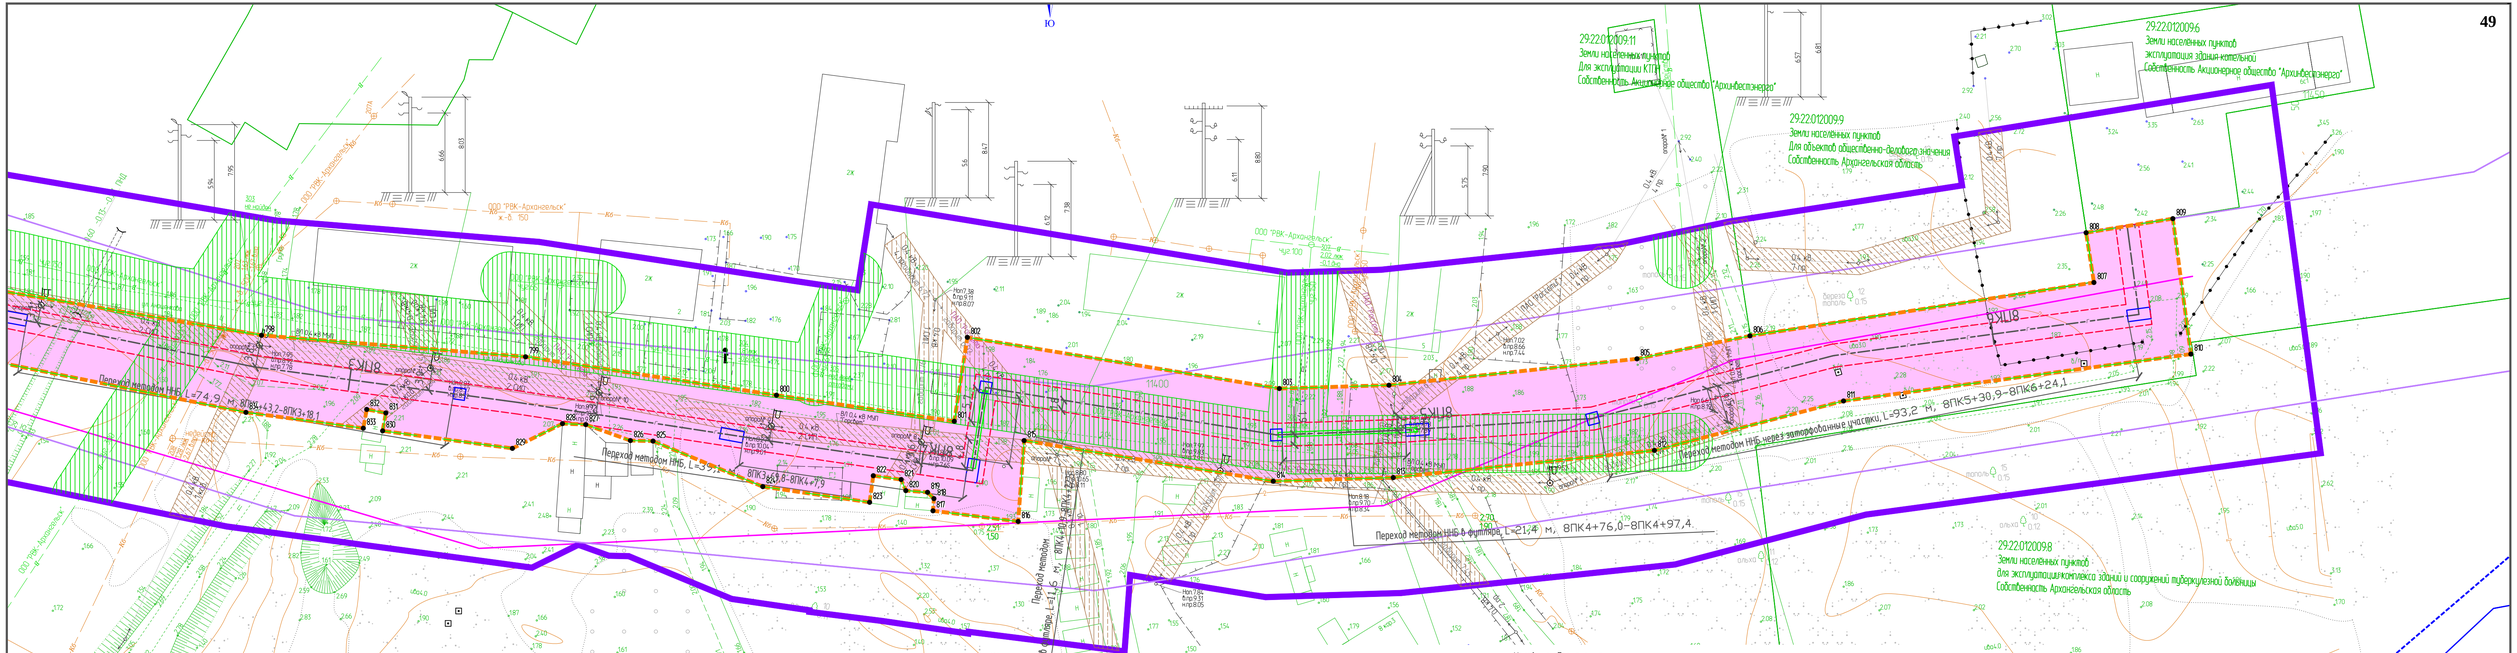

Условные обозначения:

- граница территории, в отношении которой осуществляется подготовка проекта планировки
- граница установливаемых красных линий (граница полосы отвода) на период эксплуатации
- граница установливаемых красных линий (граница полосы отвода) на период строительных работ
- граница существующих красных линий по утвержденным проектам планировки
- охранная зона проектируемой газораспределительной сети
- зона действия публичного сервитута
- граница кадастрового квартала
- границы существующих земельных участков
- граница населенного пункта и муниципального округа
- 29:01:000000:6177 - номер существующего земельного участка кадастровом квартале;
- 90● - номера характерных точек установливаемых красных линий
- ВЗ - водоохранная зона
- ПЗП - прибрежная защитная полоса
- береговая полоса
- 2Т - подземная теплотрасса;
- подземный кабель низкого напряжения;
- подземный кабель высокого напряжения;
- В - водопровод подземный;
- КВ - канализация бытовая;
- КЛ - канализация ливневая;
- кабельная линия связи;
- Др - дренаж.
- линия электропередач

- ГЗП — Проектируемый подземный газопровод высокого давления
- ГСП — Проектируемый подземный газопровод среднего давления
- Отключающее устройство на газопроводе
- Футляр на проектируемом газопроводе
- Заглушка на газопроводе
- Компенсаторы на проектируемом газопроводе
- кладбище
- строящийся подземный ПЭ газопровод в/д Ф450х40,9 по объекту "Газопровод распределительный от ГРПП "Талаги" до п. Талажский Авиагородок г. Архангельска и п. Талаги Приморского района Архангельской области"
- санитарно-защитная зона промышленных объектов
- санитарно-защитная зона кладбища
- охранная зона воздушных сетей связи, сооружений связи, подстанций и других воздушных электротехнических сооружений
- охранная зона подземных сетей связи и сооружений связи
- охранная зона подстанций и других подземных электротехнических сооружений
- зона санитарной охраны водопроводных сооружений и водоводов
- охранная зона газопровода
- охранная зона тепловых сетей
- граница зоны санитарной охраны источников водоснабжения второго пояса водозабора
- граница зоны санитарной охраны источников водоснабжения третьего пояса водозабора
- граница ключевой орнитологической территории России "Дельта реки Северная Двина"

Примечания:
1. Система координат МСК г.Архангельска
3. Сплошные горизонтали проведены через 0,5 м

					2184.040.СИД.0/0.1296-ПММО-1
					Газопровод распределительный от Архангельской ТЭЦ до микрорайона "Экономия" г. Архангельска Архангельской области
Изм.	Колуч.	Лист	№док.	Подпись	Дата
Составил		Просвирнина			06.22
Проверил		Патарушина			06.22
Норм. контр.		Патарушина			06.22
					Стадия: ПМ; Лист: 43; Листов: 62
					Графическая часть материалов по обоснованию проекта межевания территории М1:500

Взам. инв.N | Подпись и дата | Инв. N подл.

Формат А3х2

С
З В
Ю

ЗСО поясов водозабора Маймаксанский лесной порт

29:22:012101:121

29:22:012006:171

29:22:012006:177

29:22:012006:59

29:22:012006:60

29:22:012006:1

29:22:012006:2

29:22:012006

29:22:012006:58
Земли населенных пунктов
Для размещения (эксплуатации)
многоквартирного жилого дома
Собственность муниципальное образование
"Город Архангельск"

29:22:012101:116

Перевод нефтепродуктов 1ПК12911 9.4 ~1ПК12931 23.4

ПК12911

ПК12931

ПК12926

ПК12915

ПК12920

Условные обозначения:

- граница территории, в отношении которой осуществляется подготовка проекта планировки
- граница устанавливаемых красных линий (граница полосы отвода) на период эксплуатации
- граница устанавливаемых красных линий (граница полосы отвода) на период строительных работ
- граница существующих красных линий по утвержденным проектам планировки
- охранная зона проектируемой газораспределительной сети
- зона действия публичного сервитута
- граница кадастрового квартала
- границы существующих земельных участков
- граница населенного пункта и муниципального округа
- 29:01:000000:6177 - номер существующего земельного участка кадастровом квартале;
- 90 - номера характерных точек устанавливаемых красных линий
- ВЗ - водоохранная зона
- ПЗП - прибрежная защитная полоса
- береговая полоса
- 2Т - подземная теплотрасса;
- подземный кабель низкого напряжения;
- подземный кабель высокого напряжения;
- В - водопровод подземный;
- Кб - канализация бытовая;
- Кл - канализация ливневая;
- кабельная линия связи;
- Др - дренаж.
- линия электропередач

- ГЗПП - Проектируемый подземный газопровод высокого давления
- Г2ПП - Проектируемый подземный газопровод среднего давления
- Отключающее устройство на газопроводе
- Футляр на проектируемом газопроводе
- Заглушка на газопроводе
- Котлованы на проектируемом газопроводе
- кладбище
- строящийся подземный ПЭ газопровод в.д. ф450х40,9 по объекту "Газопровод распределительный от ГРПП "Талаги" до п. Талажский Авиагородок г. Архангельска и п. Талаги Приморского района Архангельской области"
- санитарно-защитная зона промышленных объектов
- санитарно-защитная зона кладбища
- охранная зона воздушных сетей связи, сооружений связи, подстанций и других воздушных электротехнических сооружений
- охранная зона подземных сетей связи и сооружений связи
- охранная зона подстанций и других подземных электротехнических сооружений
- зона санитарной охраны водопроводных сооружений и водоводов
- охранная зона газопровода
- охранная зона тепловых сетей
- граница зоны санитарной охраны источников водоснабжения второго пояса водозабора
- граница зоны санитарной охраны источников водоснабжения третьего пояса водозабора
- граница ключевой орнитологической территории России "Дельта реки Северная Двина"

29:22:012101:171
Земли населённых пунктов
Для эксплуатации комплекса зданий и сооружений производственного комплекса
Собственность Закрытое акционерное общество "Лесозавод 25"

29:22:012101:1572
Земли населённых пунктов
Для эксплуатации многоквартирного жилого дома (для размещения малоэтажных многоквартирных жилых домов)
Долевая собственность Богачев Максим Григорьевич, Богачев Григорий Юрьевич, Шишов Михаил Леонидович, Шишова Антонина Дмитриевна

29:22:012101:173
Земли населенных пунктов
Для строительства индивидуального жилого дома

29:22:012101:164

29:22:012101:129

Переход методом НРБ через заторфованные участки, L=202,6 м, ПК0+7,1–ПК2+9,7

Переход методом НРБ через заторфованные участки, L=108,4 м, ПК129+61,3–ПК129+69,7

Примечания.
1. Система координат МСК г.Архангельска
2. Система высот Балтийская 1954 г.
3. Сплошные горизонтали проведены через 0.5 м
4. Топографический план составлен по материалам съёмки, выполненной ООО "Арктиктранспроект" с ноября 2021г. по апрель 2022г.

Изм.	Колич.	Лист	№док	Подпись	Дата
Составил		Просвирнина			06.22
Проверил		Патарушина			06.22
Норм. контр		Патарушина			06.22

2184.040.СИД.0/0.1296-ПМ.МО-1

Газопровод распределительный от Архангельской ТЭЦ до микрорайона "Экономия" г. Архангельска Архангельской области

Стадия	Лист	Листов
ПМ	45	62

Графическая часть материалов по обоснованию проекта межевания территории М1:500

ООО "Арктиктранспроект"

Взам. инв.N | Подпись и дата | Инв. N подл.

Формат А1

С
З В
Ю

Условные обозначения:

- граница территории, в отношении которой осуществляется подготовка проекта планировки
- граница устанавливаемых красных линий (граница полосы отвода) на период эксплуатации
- граница устанавливаемых красных линий (граница полосы отвода) на период строительных работ
- граница существующих красных линий по утвержденным проектам планировки
- охранная зона проектируемой газораспределительной сети
- зона действия публичного сервитута
- граница кадастрового квартала
- границы существующих земельных участков
- граница населенного пункта и муниципального округа
- 29:01:000000:6177 — номер существующего земельного участка кадастровом квартале;
- 90 — номера характерных точек устанавливаемых красных линий
- ВЗ — водоохранная зона
- ПЗП — прибрежная защитная полоса
- береговая полоса
- 2Т — подземная теплотрасса;
- подземный кабель низкого напряжения;
- подземный кабель высокого напряжения;
- В — водопровод подземный;
- Кб — канализация бытовая;
- Кл — канализация ливневая;
- кабельная линия связи;
- Др — дренаж.
- линия электропередач

- ГЗПП — Проектируемый подземный газопровод высокого давления
- Г2ПП — Проектируемый подземный газопровод среднего давления
- Отключающее устройство на газопроводе
- Футляр на проектируемом газопроводе
- Заглушка на газопроводе
- Котлованы на проектируемом газопроводе
- кладбище
- строящийся подземный ПЭ газопровод в.д. ф450х40,9 по объекту "Газопровод распределительный от ГГРП "Талаги" до п. Талажский Авиагородок г. Архангельска и п. Талаги Приморского района Архангельской области"
- санитарно-защитная зона промышленных объектов
- санитарно-защитная зона кладбища
- охранная зона воздушных сетей связи, сооружений связи, подстанций и других воздушных электротехнических сооружений
- охранная зона подземных сетей связи и сооружений связи
- охранная зона подстанций и других подземных электротехнических сооружений
- зона санитарной охраны водопроводных сооружений и водоводов
- охранная зона газопровода
- охранная зона тепловых сетей
- граница зоны санитарной охраны источников водоснабжения второго пояса водозабора
- граница зоны санитарной охраны источников водоснабжения третьего пояса водозабора
- граница ключевой орнитологической территории России "Дельта реки Северная Двина"

Переход методом ННБ через заторфованные участки, L=202,6 м, ПК0+7,1–ПК2+9,7

29:22:000000:7318(3)
Земли населенных пунктов
Для строительства трассы ВЛ-10 кВ
Собственность Муниципальное образование "Город Архангельск

Переход методом ННБ в футляре, L=33,2 м, ПК2+13,7–ПК2+46,9

29:22:012005:113
Земли населенных пунктов
Для размещения группы жилых домов средней этажности с помещениями торгового назначения, первичного бытового обслуживания и встроенными помещениями детского сада на 4 группы
Временный
СНЯТ

Переход методом ННБ через заторфованные участки, L=52,3 м, ПК3+19,5–ПК3+71,8

29:22:080906:180

29:22:012008:460
Малоэтажная многоквартирная жилая застройка

29:22:000000:7936
Земли населённых пунктов
Для эксплуатации ул. Победы
Собственность публично-правовых образований

ЗСО поясов водозаборов Маймаксанский лесной порт, 23 лесозавод

ЗСО поясов водозаборов 23 лесозавод

Примечания:
1. Система координат МСК г.Архангельска
2. Система высот Балтийская 1954 г.
3. Сплошные горизонтали проведены через 0.5 м
4. Топографический план составлен по материалам съёмки, выполненной ООО "Арктиктранспроект" с ноября 2021г. по апрель 2022г.

Изм.	Колуч.	Лист	№док	Подпись	Дата
Составил		Просвирнина			06.22
Проверил		Патарушина			06.22
Норм. контр		Патарушина			06.22

2184.040.СИД.0/0.1296-ПМ.МО-1

Газопровод распределительный от Архангельской ТЭЦ до микрорайона "Экономия" г. Архангельска Архангельской области

Стадия	Лист	Листов
ПМ	46	62

Графическая часть материалов по обоснованию проекта межевания территории М1:500

ООО "Арктиктранспроект"

Взам. инв.N | Подпись и дата | Инв. N подл.

Формат А2

Условные обозначения:

- граница территории, в отношении которой осуществляется подготовка проекта планировки
- граница устанавливаемых красных линий (граница полосы отвода) на период эксплуатации
- граница устанавливаемых красных линий (граница полосы отвода) на период строительных работ
- граница существующих красных линий по утвержденным проектам планировки
- охранная зона проектируемой газораспределительной сети
- зона действия публичного сервитута
- граница кадастрового квартала
- границы существующих земельных участков
- граница населенного пункта и муниципального округа
- 29:01:000000:6177 - номер существующего земельного участка кадастровом квартале;
- 90 - номера характерных точек устанавливаемых красных линий
- ВЗ - водоохранная зона
- ПЗП - прибрежная защитная полоса
- береговая полоса
- 2Т - подземная теплотрасса;
- подземный кабель низкого напряжения;
- подземный кабель высокого напряжения;
- В - водопровод подземный;
- Кб - канализация бытовая;
- Кл - канализация ливневая;
- кабельная линия связи;
- Др - дренаж.
- линия электропередач

- ГЗПП - Проектируемый подземный газопровод высокого давления
- Г2ПП - Проектируемый подземный газопровод среднего давления
- Отключающее устройство на газопроводе
- Футляр на проектируемом газопроводе
- Заглушка на газопроводе
- Котлованы на проектируемом газопроводе
- кладбище
- строящийся подземный ПЭ газопровод в.д. ф450х40,9 по объекту "Газопровод распределительный от ГГРП "Талаги" до п. Талажский Авиагородок г. Архангельска и п. Талаги Приморского района Архангельской области"
- санитарно-защитная зона промышленных объектов
- санитарно-защитная зона кладбища
- охранная зона воздушных сетей связи, сооружений связи, подстанций и других воздушных электротехнических сооружений
- охранная зона подземных сетей связи и сооружений связи
- охранная зона подстанций и других подземных электротехнических сооружений
- зона санитарной охраны водопроводных сооружений и водоводов
- охранная зона газопровода
- охранная зона тепловых сетей
- граница зоны санитарной охраны источников водоснабжения второго пояса водозабора
- граница зоны санитарной охраны источников водоснабжения третьего пояса водозабора
- граница ключевой орнитологической территории России "Дельта реки Северная Двина"

29:22:012101:169
Земли населенных пунктов
Для эксплуатации здания прачечной
Собственность Новиков Василий Владимирович

29:22:012101:168
Земли населенных пунктов
Для объектов общественно-делового значения
Собственность Муниципальное образование "Город Архангельск"

29:22:012101:46

29:22:012101:99
Земли населённых пунктов
Для эксплуатации двухэтажного здания котельной на коробревесных отходах и одноэтажного здания цеха по производству древесных гранул
Собственность Закрытое акционерное общество "Лесозавод 25"

Переход методом ННБ в футляре L=43 м, 1ПК137+43,5-1ПК137+86,5

Примечания:
1. Система координат МСК г.Архангельска
2. Система высот Балтийская 1954 г.
3. Сплошные горизонтали проведены через 0.5 м
4. Топографический план составлен по материалам съёмки, выполненной ООО "Арктиктранспроект" с ноября 2021г. по апрель 2022г.

Изм.	Колуч.	Лист	№док.	Подпись	Дата
Составил		Просвирнина			06.22
Проверил		Патарушина			06.22
Норм. контр		Патарушина			06.22

2184.040.СИД.0/0.1296-ПМ.МО-1

Газопровод распределительный от Архангельской ТЭЦ до микрорайона "Экономия" г. Архангельска Архангельской области

Стадия	Лист	Листов
ПМ	47	62

Графическая часть материалов по обоснованию проекта межевания территории М1:500

ООО "Арктиктранспроект"

Взам. инв.N | Подпись и дата | Инв. N подл.

Формат А1

Переход методом НРБ через заторфованные участки

Переход методом НРБ через автодорогу

Переход методом НРБ через ул. Цигломенская

Переход методом НРБ через ул. Арктическая

Переход методом НРБ через ул. Арктическая

Переход методом НРБ через ул. Арктическая

Переход методом НРБ через ул. Арктическая

ЭКО поясов водозабора 23 лесозав

29:22:012001:37

29:22:012001:671

29:22:012001:677

29:22:012101:563

29:22:000000:7318(5)

29:22:000000:7318(2)

Условные обозначения:

- граница территории, в отношении которой осуществляется подготовка проекта планировки
- граница устанавливаемых красных линий (граница полосы отвода) на период эксплуатации
- граница устанавливаемых красных линий (граница полосы отвода) на период строительных работ
- граница существующих красных линий по утвержденным проектам планировки
- охранная зона проектируемой газораспределительной сети
- зона действия публичного сервитута
- граница кадастрового квартала
- границы существующих земельных участков
- граница населенного пункта и муниципального округа
- номер существующего земельного участка кадастровом квартале;
- номера характерных точек устанавливаемых красных линий
- водоохранная зона
- прибрежная защитная полоса
- береговая полоса
- подземная теплотрасса;
- подземный кабель низкого напряжения;
- подземный кабель высокого напряжения;
- водопровод подземный;
- канализация бытовая;
- канализация ливневая;
- кабельная линия связи;
- дренаж.
- линия электропередач

- Проектируемый подземный газопровод высокого давления
- Проектируемый подземный газопровод среднего давления
- Отключающее устройство на газопроводе
- Футляр на проектируемом газопроводе
- Заглушка на газопроводе
- Котлованы на проектируемом газопроводе
- кладбище
- строящийся подземный ПЭ газопровод в.д. ф450х40,9 по объекту "Газопровод распределительный от ГГРП "Талаги" до п. Талажский Авиагородок г. Архангельска и п. Талаги Приморского района Архангельской области"
- санитарно-защитная зона промышленных объектов
- санитарно-защитная зона кладбища
- охранная зона воздушных сетей связи, сооружений связи, подстанций и других воздушных электротехнических сооружений
- охранная зона подземных сетей связи и сооружений связи
- охранная зона подстанций и других подземных электротехнических сооружений
- зона санитарной охраны водопроводных сооружений и водоводов
- охранная зона газопровода
- охранная зона тепловых сетей
- граница зоны санитарной охраны источников водоснабжения второго пояса водозабора
- граница зоны санитарной охраны источников водоснабжения третьего пояса водозабора
- граница ключевой орнитологической территории России "Дельта реки Северная Двина"

Примечания:
1. Система координат МСК г.Архангельска
2. Система высот Балтийская 1954 г.
3. Сплошные горизонтали проведены через 0.5 м
4. Топографический план составлен по материалам съемки, выполненной ООО "Арктиктранспроект" с ноября 2021г. по апрель 2022г.

Изм.	Колич.	Лист	№док.	Подпись	Дата
Составил		Просвирнина			06.22
Проверил		Патарушина			06.22
Норм. контр		Патарушина			06.22

2184.040.СИД.0/0.1296-ПМ.МО-1

Газопровод распределительный от Архангельской ТЭЦ до микрорайона "Экономия" г. Архангельска Архангельской области

Стадия	Лист	Листов
ПМ	48	62

Графическая часть материалов по обоснованию проекта межевания территории М1:500

ООО "Арктиктранспроект"

Взам. инв.N | Подпись и дата | Инв. N подл.

Формат А1

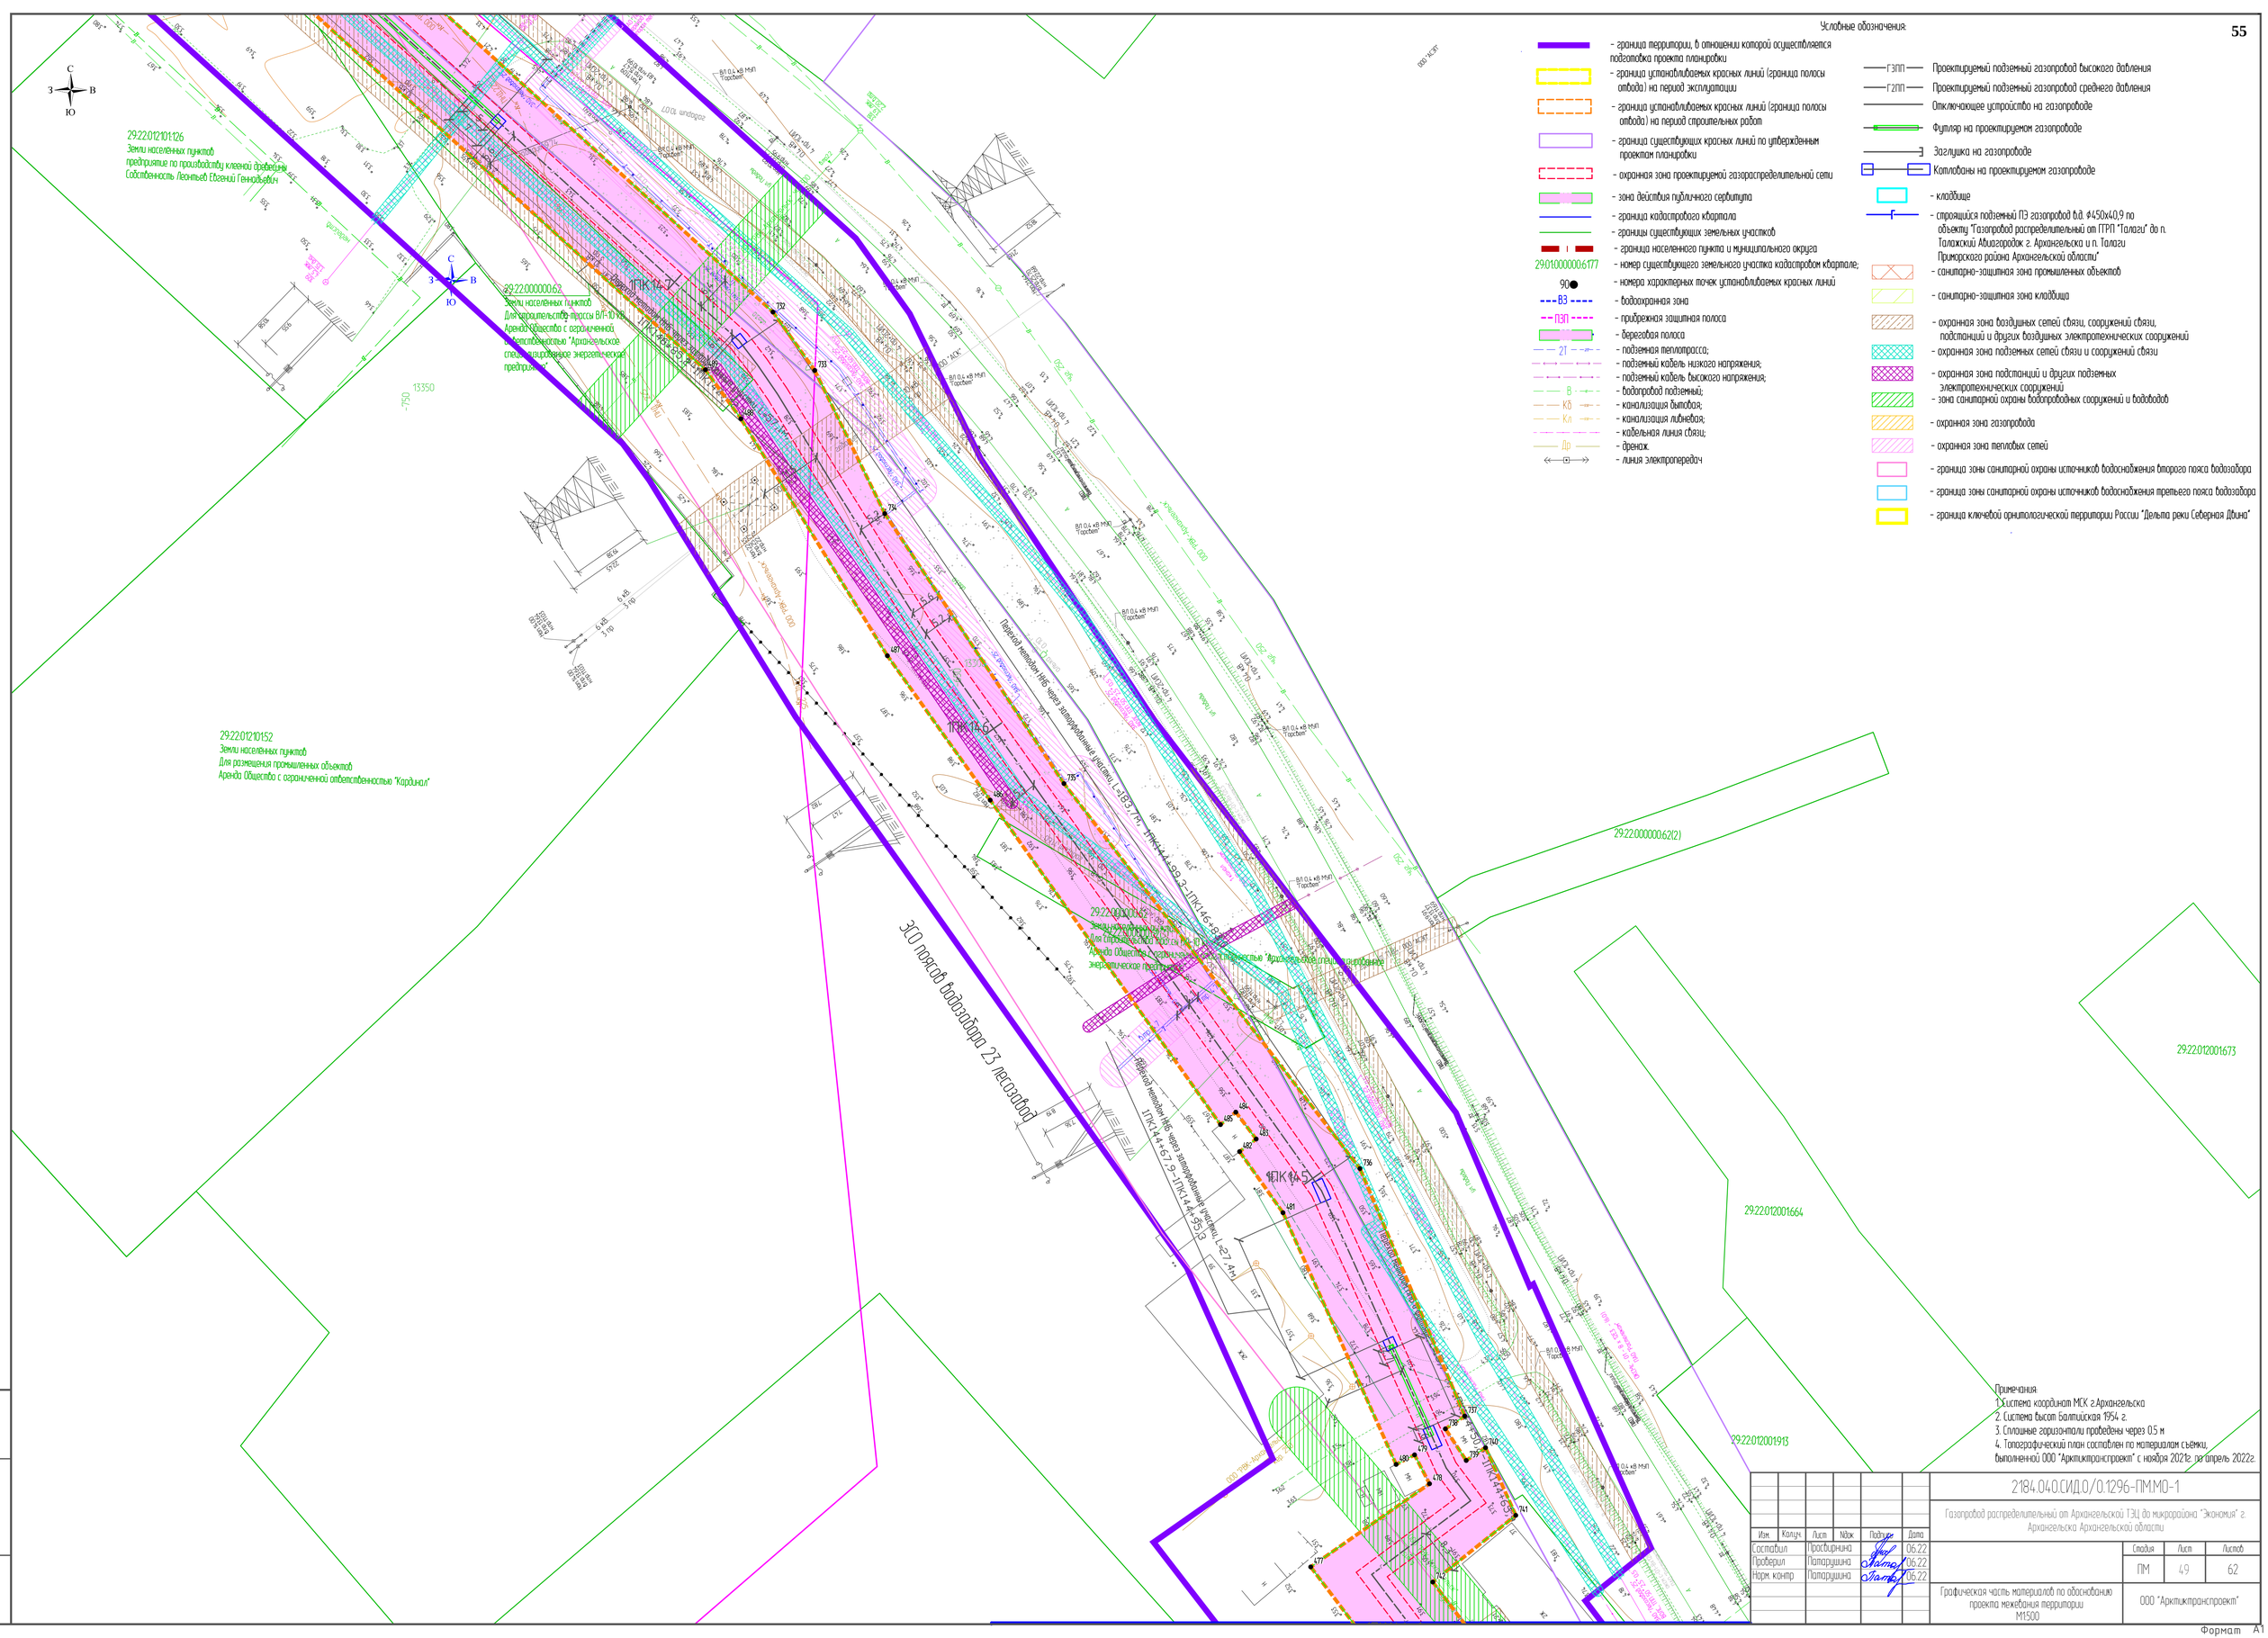

Условные обозначения:

- граница территории, в отношении которой осуществляется подготовка проекта планировки
- граница устанавливаемых красных линий (граница полосы отвода) на период эксплуатации
- граница устанавливаемых красных линий (граница полосы отвода) на период строительных работ
- граница существующих красных линий по утвержденным проектам планировки
- охранная зона проектируемой газораспределительной сети
- зона действия публичного сервитута
- граница кадастрового квартала
- границы существующих земельных участков
- граница населенного пункта и муниципального округа
- 29:01:000000:6177 - номер существующего земельного участка кадастровом квартале;
- 90 - номера характерных точек устанавливаемых красных линий
- ВЗ - водоохранная зона
- ПЗП - прибрежная защитная полоса
- береговая полоса
- 2Т - подземная теплотрасса;
- подземный кабель низкого напряжения;
- подземный кабель высокого напряжения;
- В - водопровод подземный;
- КБ - канализация бытовая;
- Кл - канализация ливневая;
- кабельная линия связи;
- Др - дренаж.
- линия электропередач

- ГЭПП - Проектируемый подземный газопровод высокого давления
- ГПП - Проектируемый подземный газопровод среднего давления
- Отключающее устройство на газопроводе
- Футляр на проектируемом газопроводе
- Заглушка на газопроводе
- кладбище
- строящийся подземный ПЭ газопровод в/д. ф450х40,9 по объекту "Газопровод распределительный от ГРПП "Талаги" до п. Талажский Авиагородок г. Архангельска и п. Талаги Приморского района Архангельской области"
- санитарно-защитная зона промышленных объектов
- санитарно-защитная зона кладбища
- охранная зона воздушных сетей связи, сооружений связи, подстанций и других воздушных электротехнических сооружений
- охранная зона подземных сетей связи и сооружений связи
- охранная зона подстанций и других подземных электротехнических сооружений
- зона санитарной охраны водопроводных сооружений и водоводов
- охранная зона газопровода
- охранная зона тепловых сетей
- граница зоны санитарной охраны источников водоснабжения второго пояса водозабора
- граница зоны санитарной охраны источников водоснабжения третьего пояса водозабора
- граница ключевой орнитологической территории России "Дельта реки Северная Двина"

Примечания:
1. Система координат МСК г.Архангельска
2. Система высот Балтийская 1954 г.
3. Сплошные горизонтали проведены через 0.5 м
4. Топографический план составлен по материалам съёмки, выполненной ООО "Арктиктранспроект" с ноября 2021г. по апрель 2022г.

Изм.	Колуч.	Лист	№док.	Подпись	Дата
Составил		Просвирнина			06.22
Проверил		Патарушина			06.22
Норм. контр		Патарушина			06.22

2184.040.СИД.0/0.1296-ПМ.МО-1

Газопровод распределительный от Архангельской ТЭЦ до микрорайона "Экономия" г. Архангельска Архангельской области

Стадия	Лист	Листов
ПМ	49	62

Графическая часть материалов по обоснованию проекта межевания территории М1:500

ООО "Арктиктранспроект"

Взам. инв.N | Подпись и дата | Инв. N подл.

Формат А1

С
З В
Ю

29:22:012001683
Земли населенных пунктов
для размещения объектов технического обслуживания и ремонта транспортных средств, машин и оборудования

29:22:012001126
Земли населенных пунктов
для эксплуатации здания склада
Собственность Дроздов Александр Сергеевич

29:22:012001127
Земли населенных пунктов
Объекты дорожного сервиса
Собственность Закрытое акционерное общество "Лесозавод 25"

29:22:012001123
Земли населенных пунктов
предприятие по производству клееной древесины
Собственность Леонтьев Евгений Геннадьевич

29:22:012001124

29:22:012001138

29:22:012001200

300 поясов водозабора 23 лесозавод

ПК150+

ПК149

ПК148+

ПК147+

Переход методом ННБ через автодорогу Обход г. Архангельск




Условные обозначения:

- граница территории, в отношении которой осуществляется подготовка проекта планировки
- граница установливаемых красных линий (граница полосы отвода) на период эксплуатации
- граница установливаемых красных линий (граница полосы отвода) на период строительных работ
- граница существующих красных линий по утвержденным проектам планировки
- охранная зона проектируемой газораспределительной сети
- зона действия публичного сервитута
- граница кадастрового квартала
- границы существующих земельных участков
- граница населенного пункта и муниципального округа
- 29:01:000000:6177 - номер существующего земельного участка кадастровом квартале;
- 90 - номера характерных точек установливаемых красных линий
- ВЗ - водоохранная зона
- ПЗП - прибрежная защитная полоса
- береговая полоса
- 2Т - подземная теплотрасса;
- подземный кабель низкого напряжения;
- подземный кабель высокого напряжения;
- В - водопровод подземный;
- КБ - канализация бытовая;
- Кл - канализация ливневая;
- кабельная линия связи;
- Др - дренаж.
- линия электропередач

- ГЗПП - Проектируемый подземный газопровод высокого давления
- Г2ПП - Проектируемый подземный газопровод среднего давления
- Отключающее устройство на газопроводе
- Футляр на проектируемом газопроводе
- Заглушка на газопроводе
- кладбище
- строящийся подземный ПЭ газопровод Ф.Д. ф450х40,9 по объекту "Газопровод распределительный от ГРП "Талаги" до п. Талажский Авиагородок г. Архангельска и п. Талаги Приморского района Архангельской области"
- санитарно-защитная зона промышленных объектов
- санитарно-защитная зона кладбища
- охранная зона воздушных сетей связи, сооружений связи, подстанций и других воздушных электротехнических сооружений
- охранная зона подземных сетей связи и сооружений связи
- охранная зона подстанций и других подземных электротехнических сооружений
- зона санитарной охраны водопроводных сооружений и водоводов
- охранная зона газопровода
- охранная зона тепловых сетей
- граница зоны санитарной охраны источников водоснабжения второго пояса водозабора
- граница зоны санитарной охраны источников водоснабжения третьего пояса водозабора
- граница ключевой орнитологической территории России "Дельта реки Северная Двина"

Примечания
1. Система координат МСК г.Архангельска
2. Система высот Балтийская 1954 г.
3. Сплошные горизонтали проведены через 0.5 м

Изм.	Колуч.	Лист	№док	Подпись	Дата
Составил		Прасвирнина			06.22
Проверил		Патарушина			06.22
Норм. контр		Патарушина			06.22

2184.040.СИД.0/0.1296-ПММО-1

Газопровод распределительный от Архангельской ТЭЦ до микрорайона "Экономия" г. Архангельска Архангельской области

Стадия	Лист	Листов
ПМ	50	62

Графическая часть материалов по обоснованию проекта межевания территории М1:500


Взам. инв.N | Подпись и дата | Инв. N подл.

Формат А1

Условные обозначения:

- граница территории, в отношении которой осуществляется подготовка проекта планировки
- граница устанавливаемых красных линий (граница полосы отвода) на период эксплуатации
- граница устанавливаемых красных линий (граница полосы отвода) на период строительных работ
- граница существующих красных линий по утвержденным проектам планировки
- охранная зона проектируемой газораспределительной сети
- зона действия публичного сервитута
- граница кадастрового квартала
- границы существующих земельных участков
- граница населенного пункта и муниципального округа
- 29:01:000000:6177 - номер существующего земельного участка кадастровом квартале;
- 90 - номера характерных точек устанавливаемых красных линий
- ВЗ - водоохранная зона
- ПЗП - прибрежная защитная полоса
- 29:2: - береговая полоса
- 2Т - подземная теплотрасса;
- подземный кабель низкого напряжения;
- подземный кабель высокого напряжения;
- В - водопровод подземный;
- Кб - канализация бытовая;
- Кл - канализация ливневая;
- кабельная линия связи;
- Др - дренаж.
- линия электропередач

- ГЗПП - Проектируемый подземный газопровод высокого давления
- Г2ПП - Проектируемый подземный газопровод среднего давления
- Отключающее устройство на газопроводе
- Футляр на проектируемом газопроводе
- Заглушка на газопроводе
- Котлованы на проектируемом газопроводе
- кладбище
- строящийся подземный ПЭ газопровод в.д. ф450х40,9 по объекту "Газопровод распределительный от ГГРП "Талаги" до п. Талажский Авиагородок г. Архангельска и п. Талаги Приморского района Архангельской области"
- санитарно-защитная зона промышленных объектов
- санитарно-защитная зона кладбища
- охранная зона воздушных сетей связи, сооружений связи, подстанций и других воздушных электротехнических сооружений
- охранная зона подземных сетей связи и сооружений связи
- охранная зона подстанций и других подземных электротехнических сооружений
- зона санитарной охраны водопроводных сооружений и водоводов
- охранная зона газопровода
- охранная зона тепловых сетей
- граница зоны санитарной охраны источников водоснабжения второго пояса водозабора
- граница зоны санитарной охраны источников водоснабжения третьего пояса водозабора
- граница ключевой орнитологической территории России "Дельта реки Северная Двина"

29:22:011308:1462
29:22:011308:1467
29:22:012001:7
29:22:012001:12
29:22:012001:8
29:22:012001:9
29:22:012001:52
29:22:012001:29
Земли населенных пунктов
для совместной эксплуатации жилого дома
Собственность Лебедева Екатерина Александровна
29:22:012001:678
29:22:012001:679
29:22:012101:112
29:22:000000:7936

ООО "РВК-Архангельск" ПНД ~32
ООО "РВК-Архангельск" ПНД ~25
ООО "РВК-Архангельск" ~250
ВЛ 0,4 кВ МУП "Горсвет"
ВЛ 0,4 кВ МУП

ЗСО поясов водозабора 23 лесозавод

Переход методом ННБ через заторфованные участки L=150,8 м, 1ПК152+29,9–1ПК153+80,7

Переход методом ННБ через заторфованные участки, L=149, м, 1ПК150+76,9–1ПК152+25,9

1ПК154
1ПК153
1ПК152
1ПК151

723 724 496 175 176 721 495 728 494 493

13800 13750 13700 13650

Примечания:
1. Система координат МСК г.Архангельска
2. Система высот Балтийская 1954 г.
3. Сплошные горизонтали проведены через 0.5 м
4. Топографический план составлен по материалам съёмки, выполненной ООО "Арктиктранспроект" с ноября 2021г. по апрель 2022г.

Изм.	Колич.	Лист	№док	Подпись	Дата
Составил		Просвирнина			06.22
Проверил		Патарушина			06.22
Норм. контр		Патарушина			06.22

2184.040.СИД.0/0.1296-ПМ.МО-1

Газопровод распределительный от Архангельской ТЭЦ до микрорайона "Экономия" г. Архангельска Архангельской области

Стадия	Лист	Листов
ПМ	51	62

Графическая часть материалов по обоснованию проекта межевания территории М1:500

ООО "Арктиктранспроект"

Взам. инв.N | Подпись и дата | Инв. N подл.

Формат А1

С
З В
Ю

29:22:011308:1221
Земли населенных пунктов
Для размещения (эксплуатации) многоквартирного жилого дома
Собственность муниципальное образование "Город Архангельск"

29:22:011308:1470

29:22:011308:10

29:22:011308:1239

29:22:011308:1179

29:22:011308:81
Земли населенных пунктов
Строительство индивидуального жилого дома
Аренда Трунов Сергей Александрович

29:22:011308:1483
Земли населенных пунктов
Для индивидуального жилищного строительства
Собственность Плюснин Федор Алексеевич

ЗСО поясов водозабора 23 лесозавод

29:22:012101:30
Земли населённых пунктов
Для индивидуальной жилой застройки
Собственность Максимов Николай Анатольевич

29:22:012101:31
Земли населённых пунктов
Для эксплуатации трехэтажного жилого дома
Долевая собственность Бездородова Любовь Петровна, Ширяева Ева Владимировна, Ширяев Александр Владимирович, Ширяев Матвей Александрович, Ширяева Екатерина Александровна

29:22:012101:56

29:22:012101:57

29:22:012101:587
Земли населённых пунктов
Для иных видов использования, характерных для населённых пунктов
Собственность Муниципальное образование "Город Архангельск"

29:22:012101:120

29:22:012101:54

29:22:012101:32

29:22:012101:135

29:22:012101:3

29:22:012101:4

29:22:012101:33

29:22:012101:80

29:22:012101:39

29:22:012101:40

29:22:012101:58

29:22:012101:48

29:22:012101:35

29:22:012101:5

29:22:012101:59

29:22:012101:84

29:22:012101:60

29:22:012101:165

29:22:012101:85

29:22:012101:28

29:22:012101:41

ПК 158

ПК 157

ПК 156

ПК 155

Переход теплотрассы ТМ6 в футляре

ВЛ 0,4 кВ МУП "Горсвет"

ООО "ТФК "Архангельск"

Условные обозначения:

- граница территории, в отношении которой осуществляется подготовка проекта планировки
- граница устанавливаемых красных линий (граница полосы отвода) на период эксплуатации
- граница устанавливаемых красных линий (граница полосы отвода) на период строительных работ
- граница существующих красных линий по утвержденным проектам планировки
- охранная зона проектируемой газораспределительной сети
- зона действия публичного сервитута
- граница кадастрового квартала
- границы существующих земельных участков
- граница населенного пункта и муниципального округа
29:01:000000:6177 - номер существующего земельного участка кадастровом квартале;
90● - номера характерных точек устанавливаемых красных линий
ВЗ - водоохранная зона
ПЗП - прибрежная защитная полоса
- береговая полоса
2Т - подземная теплотрасса;
- подземный кабель низкого напряжения;
- подземный кабель высокого напряжения;
В - водопровод подземный;
Кб - канализация бытовая;
Кл - канализация ливневая;
- кабельная линия связи;
Др - дренаж.
- линия электропередач

ГЗПП - Проектируемый подземный газопровод высокого давления
Г2ПП - Проектируемый подземный газопровод среднего давления
Отключающее устройство на газопроводе
Футляр на проектируемом газопроводе
Заглушка на газопроводе
Котлованы на проектируемом газопроводе
- кладбище
- строящийся подземный ПЭ газопровод в.д. ф450х40,9 по объекту "Газопровод распределительный от ГГРП "Талаги" до п. Талажский Авиагородок г. Архангельска и п. Талаги Приморского района Архангельской области"
- санитарно-защитная зона промышленных объектов
- санитарно-защитная зона кладбища
- охранная зона воздушных сетей связи, сооружений связи, подстанций и других воздушных электротехнических сооружений
- охранная зона подземных сетей связи и сооружений связи
- охранная зона подстанций и других подземных электротехнических сооружений
- зона санитарной охраны водопроводных сооружений и водоводов
- охранная зона газопровода
- охранная зона тепловых сетей
- граница зоны санитарной охраны источников водоснабжения второго пояса водозабора
- граница зоны санитарной охраны источников водоснабжения третьего пояса водозабора
- граница ключевой орнитологической территории России "Дельта реки Северная Двина"

Примечания:
1. Система координат МСК г.Архангельска
2. Система высот Балтийская 1954 г.
3. Сплошные горизонтали проведены через 0.5 м
4. Топографический план составлен по материалам съёмки, выполненной ООО "Арктиктранспроект" с ноября 2021г. по апрель 2022г.

Изм.	Колуч.	Лист	№док	Подпись	Дата
Составил		Просвирнина			06.22
Проверил		Патарушина			06.22
Норм. контр		Патарушина			06.22

2184.040.СИД.0/0.1296-ПМ.МО-1

Газопровод распределительный от Архангельской ТЭЦ до микрорайона "Экономия" г. Архангельска Архангельской области

Стадия	Лист	Листов
ПМ	52	62

Графическая часть материалов по обоснованию проекта межевания территории М1:500

ООО "Арктиктранспроект"

Взам. инв.N | Подпись и дата | Инв. N подл.

Формат А1

Условные обозначения:

- граница территории, в отношении которой осуществляется подготовка проекта планировки
- граница устанавливаемых красных линий (граница полосы отвода) на период эксплуатации
- граница устанавливаемых красных линий (граница полосы отвода) на период строительных работ
- граница существующих красных линий по утвержденным проектам планировки
- охранная зона проектируемой газораспределительной сети
- зона действия публичного сервитута
- граница кадастрового квартала
- границы существующих земельных участков
- граница населенного пункта и муниципального округа
- 29:01:000000:6177 — номер существующего земельного участка кадастровом квартале;
- 90 — номера характерных точек устанавливаемых красных линий
- ВЗ — водоохранная зона
- ПЗП — прибрежная защитная полоса
- береговая полоса
- 2Т — подземная теплотрасса;
- подземный кабель низкого напряжения;
- подземный кабель высокого напряжения;
- В — водопровод подземный;
- Кб — канализация бытовая;
- Кл — канализация ливневая;
- кабельная линия связи;
- Др — дренаж.
- линия электропередач

- ГЗПП — Проектируемый подземный газопровод высокого давления
- Г2ПП — Проектируемый подземный газопровод среднего давления
- Отключающее устройство на газопроводе
- Футляр на проектируемом газопроводе
- Заглушка на газопроводе
- Котлованы на проектируемом газопроводе
- кладбище
- строящийся подземный ПЭ газопровод в.д. ф450х40,9 по объекту "Газопровод распределительный от ГГРП "Талаги" до п. Талажский Авиагородок г. Архангельска и п. Талаги Приморского района Архангельской области"
- санитарно-защитная зона промышленных объектов
- санитарно-защитная зона кладбища
- охранная зона воздушных сетей связи, сооружений связи, подстанций и других воздушных электротехнических сооружений
- охранная зона подземных сетей связи и сооружений связи
- охранная зона подстанций и других подземных электротехнических сооружений
- зона санитарной охраны водопроводных сооружений и водоводов
- охранная зона газопровода
- охранная зона тепловых сетей
- граница зоны санитарной охраны источников водоснабжения второго пояса водозабора
- граница зоны санитарной охраны источников водоснабжения третьего пояса водозабора
- граница ключевой орнитологической территории России "Дельта реки Северная Двина"

Примечания:
1. Система координат МСК г.Архангельска
2. Система высот Балтийская 1954 г.
3. Сплошные горизонтали проведены через 0.5 м
4. Топографический план составлен по материалам съёмки, выполненной ООО "Арктиктранспроект" с ноября 2021г. по апрель 2022г.

Изм.	Колуч.	Лист	№док.	Подпись	Дата
Составил		Просвирнина			06.22
Проверил		Патарушина			06.22
Норм. контр		Патарушина			06.22

2184.040.СИД.0/0.1296-ПМ.МО-1

Газопровод распределительный от Архангельской ТЭЦ до микрорайона "Экономия" г. Архангельска Архангельской области

Стадия	Лист	Листов
ПМ	53	62

Графическая часть материалов по обоснованию проекта межевания территории М1:500

ООО "Арктиктранспроект"

Взам. инв.N | Подпись и дата | Инв. N подл.

Формат А1

Условные обозначения:

- граница территории, в отношении которой осуществляется подготовка проекта планировки
- граница устанавливаемых красных линий (граница полосы отвода) на период эксплуатации
- граница устанавливаемых красных линий (граница полосы отвода) на период строительных работ
- граница существующих красных линий по утвержденным проектам планировки
- охранная зона проектируемой газораспределительной сети
- зона действия публичного сервитута
- граница кадастрового квартала
- границы существующих земельных участков
- граница населенного пункта и муниципального округа
- 29:01:000000:6177 - номер существующего земельного участка кадастровом квартале;
- 90 - номера характерных точек устанавливаемых красных линий
- ВЗ - водоохранная зона
- ПЗП - прибрежная защитная полоса
- береговая полоса
- 2Т - подземная теплотрасса;
- подземный кабель низкого напряжения;
- подземный кабель высокого напряжения;
- В - водопровод подземный;
- Кб - канализация бытовая;
- Кл - канализация ливневая;
- кабельная линия связи;
- Др - дренаж.
- линия электропередач

- ГЗПП - Проектируемый подземный газопровод высокого давления
- Г2ПП - Проектируемый подземный газопровод среднего давления
- Отключающее устройство на газопроводе
- Футляр на проектируемом газопроводе
- Заглушка на газопроводе
- Котлованы на проектируемом газопроводе
- кладбище
- строящийся подземный ПЭ газопровод в.д. ф450х40,9 по объекту "Газопровод распределительный от ГГРП "Талаги" до п. Талажский Авиагородок г. Архангельска и п. Талаги Приморского района Архангельской области"
- санитарно-защитная зона промышленных объектов
- санитарно-защитная зона кладбища
- охранная зона воздушных сетей связи, сооружений связи, подстанций и других воздушных электротехнических сооружений
- охранная зона подземных сетей связи и сооружений связи
- охранная зона подстанций и других подземных электротехнических сооружений
- зона санитарной охраны водопроводных сооружений и водоводов
- охранная зона газопровода
- охранная зона тепловых сетей
- граница зоны санитарной охраны источников водоснабжения второго пояса водозабора
- граница зоны санитарной охраны источников водоснабжения третьего пояса водозабора
- граница ключевой орнитологической территории России "Дельта реки Северная Двина"

Примечания:
1. Система координат МСК г.Архангельска
2. Система высот Балтийская 1954 г.
3. Сплошные горизонтали проведены через 0.5 м
4. Топографический план составлен по материалам съёмки, выполненной ООО "Арктиктранспроект" с ноября 2021г. по апрель 2022г.

Изм.	Колуч.	Лист	№док	Подпись	Дата
Составил		Просвирнина			06.22
Проверил		Патарушина			06.22
Норм. контр		Патарушина			06.22

2184.040.СИД.0/0.1296-ПМ.МО-1

Газопровод распределительный от Архангельской ТЭЦ до микрорайона "Экономия" г. Архангельска Архангельской области

Стадия	Лист	Листов
ПМ	54	62

Графическая часть материалов по обоснованию проекта межевания территории
М1:500

ООО "Арктиктранспроект"

Взам. инв.N | Подпись и дата | Инв. N подл.

Формат А2

Переход методом ННБ через заторфованные участки L=791 м, 1ПК167+21,6–1ПК168+0,7

Переход методом ННБ через заторфованные участки L=24 м, 1ПК166+2,0–1ПК166+26,0

1ПК168+36,6

1ПК168

1ПК167

1ПК166

1ПК16,9

1ПК16,8

1ПК16,7

1ПК16

12ПК0

Город Архангельск

Условные обозначения:

- граница территории, в отношении которой осуществляется подготовка проекта планировки
- граница устанавливаемых красных линий (граница полосы отвода) на период эксплуатации
- граница устанавливаемых красных линий (граница полосы отвода) на период строительных работ
- граница существующих красных линий по утвержденным проектам планировки
- охранная зона проектируемой газораспределительной сети
- зона действия публичного сервитута
- граница кадастрового квартала
- границы существующих земельных участков
- граница населенного пункта и муниципального округа
29:01:000000:6177 - номер существующего земельного участка кадастровом квартале;
90 - номера характерных точек устанавливаемых красных линий
ВЗ - водоохранная зона
ПЗП - прибрежная защитная полоса
- береговая полоса
2Т - подземная теплотрасса;
- подземный кабель низкого напряжения;
- подземный кабель высокого напряжения;
В - водопровод подземный;
Кб - канализация бытовая;
Кл - канализация ливневая;
- кабельная линия связи;
Др - дренаж.
- линия электропередач

ГЗПП — Проектируемый подземный газопровод высокого давления
Г2ПП — Проектируемый подземный газопровод среднего давления
Отключающее устройство на газопроводе
Футляр на проектируемом газопроводе
Заглушка на газопроводе
Котлованы на проектируемом газопроводе
- кладбище
- строящийся подземный ПЭ газопровод в.д. ф450х40,9 по объекту "Газопровод распределительный от ГГРП "Талаги" до п. Талажский Авиагородок г. Архангельска и п. Талаги Приморского района Архангельской области"
- санитарно-защитная зона промышленных объектов
- санитарно-защитная зона кладбища
- охранная зона воздушных сетей связи, сооружений связи, подстанций и других воздушных электротехнических сооружений
- охранная зона подземных сетей связи и сооружений связи
- охранная зона подстанций и других подземных электротехнических сооружений
- зона санитарной охраны водопроводных сооружений и водоводов
- охранная зона газопровода
- охранная зона тепловых сетей
- граница зоны санитарной охраны источников водоснабжения второго пояса водозабора
- граница зоны санитарной охраны источников водоснабжения третьего пояса водозабора
- граница ключевой орнитологической территории России "Дельта реки Северная Двина"

Примечания.
1. Система координат МСК г.Архангельска
2. Система высот Балтийская 1954 г.
3. Сплошные горизонтали проведены через 0.5 м
4. Топографический план составлен по материалам съёмки, выполненной ООО "Арктиктранспроект" с ноября 2021г. по апрель 2022г.

Изм.	Колуч.	Лист	№док.	Подпись	Дата
Составил		Просвирнина			06.22
Проверил		Патарушина			06.22
Норм. контр		Патарушина			06.22

2184.040.СИД.0/0.1296-ПМ.МО-1

Газопровод распределительный от Архангельской ТЭЦ до микрорайона "Экономия" г. Архангельска Архангельской области

Стадия	Лист	Листов
ПМ	55	62

Графическая часть материалов по обоснованию проекта межевания территории М1:500

ООО "Арктиктранспроект"

Взам. инв.N | Подпись и дата | Инв. N подл.

Формат А1

Условные обозначения:

- граница территории, в отношении которой осуществляется подготовка проекта планировки
- граница устанавливаемых красных линий (граница полосы отвода) на период эксплуатации
- граница устанавливаемых красных линий (граница полосы отвода) на период строительных работ
- граница существующих красных линий по утвержденным проектам планировки
- охранная зона проектируемой газораспределительной сети
- зона действия публичного сервитута
- граница кадастрового квартала
- границы существующих земельных участков
- граница населенного пункта и муниципального округа
- 29:01:000000:6177 - номер существующего земельного участка кадастровом квартале;
- 90 - номера характерных точек устанавливаемых красных линий
- ВЗ - водоохранная зона
- ПЗП - прибрежная защитная полоса
- береговая полоса
- 2Т - подземная теплотрасса;
- подземный кабель низкого напряжения;
- подземный кабель высокого напряжения;
- В - водопровод подземный;
- Кб - канализация бытовая;
- Кл - канализация ливневая;
- кабельная линия связи;
- Др - дренаж.
- линия электропередач

- ГЗПП - Проектируемый подземный газопровод высокого давления
- Г2ПП - Проектируемый подземный газопровод среднего давления
- Отключающее устройство на газопроводе
- Футляр на проектируемом газопроводе
- Заглушка на газопроводе
- Котлованы на проектируемом газопроводе
- кладбище
- строящийся подземный ПЭ газопровод в.д. ф450х40,9 по объекту "Газопровод распределительный от ГГРП "Талаги" до п. Талажский Авиагородок г. Архангельска и п. Талаги Приморского района Архангельской области"
- санитарно-защитная зона промышленных объектов
- санитарно-защитная зона кладбища
- охранная зона воздушных сетей связи, сооружений связи, подстанций и других воздушных электротехнических сооружений
- охранная зона подземных сетей связи и сооружений связи
- охранная зона подстанций и других подземных электротехнических сооружений
- зона санитарной охраны водопроводных сооружений и водоводов
- охранная зона газопровода
- охранная зона тепловых сетей
- граница зоны санитарной охраны источников водоснабжения второго пояса водозабора
- граница зоны санитарной охраны источников водоснабжения третьего пояса водозабора
- граница ключевой орнитологической территории России "Дельта реки Северная Двина"

29:22:011309:6
Земли населённых пунктов
эксплуатация административного здания
Собственность Муниципальное образование "Город Архангельск"

29:22:011309:16
Земли населенных пунктов
для эксплуатации спортивного ядра и спортплощадок
Собственность Муниципальное образование "Город Архангельск"
Постоянное (бессрочное) пользование муниципальное бюджетное общеобразовательное учреждение муниципального образования "Город Архангельск" "Средняя школа №59 имени Героя Советского Союза М.Е.Радионова"

29:22:011309:757
Земли населенных пунктов
Для эксплуатации здания храма
Собственность Православная религиозная организация Архангельская и Холмогорская Епархия Русской Православной Церкви

29:22:011310:7
Земли населённых пунктов
Для эксплуатации одноэтажного здания подстанции № 12
Долевая собственность Ромашевская Наталия Николаевна, Ромашевский Владимир Николаевич

29:22:011310:24
Земли населённых пунктов
для эксплуатации здания трансформаторной подстанции
Собственность Акционерное общество "Архинвестэнерго"

29:22:011310:21
29:22:011310:1
29:22:011310:16
29:22:011310:17
29:22:011309:3
29:22:011309:26
29:22:011309

Примечания:
1. Система координат МСК г.Архангельска
2. Система высот Балтийская 1954 г.
3. Сплошные горизонтали проведены через 0.5 м
4. Топографический план составлен по материалам съёмки, выполненной ООО "Арктиктранспроект" с ноября 2021г. по апрель 2022г.

						2184.040.СИД.0/0.1296-ПМ.МО-1
						Газопровод распределительный от Архангельской ТЭЦ до микрорайона "Экономия" г. Архангельска Архангельской области
Изм.	Колич.	Лист	№док	Подпись	Дата	
Составил		Просвирнина			06.22	Стадия: ПМ; Лист: 56; Листов: 62
Проверил		Патарушина			06.22	
Норм. контр		Патарушина			06.22	
						Графическая часть материалов по обоснованию проекта межевания территории М1:500
						ООО "Арктиктранспроект"

Взам. инв.N | Подпись и дата | Инв. N подл.

Формат А1

Условные обозначения:

- граница территории, в отношении которой осуществляется подготовка проекта планировки
- граница устанавливаемых красных линий (граница полосы отвода) на период эксплуатации
- граница устанавливаемых красных линий (граница полосы отвода) на период строительных работ
- граница существующих красных линий по утвержденным проектам планировки
- охранная зона проектируемой газораспределительной сети
- зона действия публичного сервитута
- граница кадастрового квартала
- границы существующих земельных участков
- граница населенного пункта и муниципального округа
- 29:01:000000:6177 — номер существующего земельного участка кадастровом квартале;
- 90● — номера характерных точек устанавливаемых красных линий
- В3 — водоохранная зона
- ПЗП — прибрежная защитная полоса
- береговая полоса
- 2Т — подземная теплотрасса;
- подземный кабель низкого напряжения;
- подземный кабель высокого напряжения;
- В — водопровод подземный;
- Кб — канализация бытовая;
- Кл — канализация ливневая;
- кабельная линия связи;
- Др — дренаж.
- линия электропередач
- Г3ПП — Проектируемый подземный газопровод высокого давления
- Г2ПП — Проектируемый подземный газопровод среднего давления
- Отключающее устройство на газопроводе
- Футляр на проектируемом газопроводе
- Заглушка на газопроводе
- Котлованы на проектируемом газопроводе
- кладбище
- строящийся подземный ПЭ газопровод б.д. ф450х40,9 по объекту "Газопровод распределительный от ГГРП "Талаги" до п. Талажский Авиагородок г. Архангельска и п. Талаги Приморского района Архангельской области"
- санитарно-защитная зона промышленных объектов
- санитарно-защитная зона кладбища
- охранная зона воздушных сетей связи, сооружений связи, подстанций и других воздушных электротехнических сооружений
- охранная зона подземных сетей связи и сооружений связи
- охранная зона подстанций и других подземных электротехнических сооружений
- зона санитарной охраны водопроводных сооружений и водоводов
- охранная зона газопровода
- охранная зона тепловых сетей
- граница зоны санитарной охраны источников водоснабжения второго пояса водозабора
- граница зоны санитарной охраны источников водоснабжения третьего пояса водозабора
- граница ключевой орнитологической территории России "Дельта реки Северная Двина"

Примечания:
1. Система координат МСК г.Архангельска
2. Система высот Балтийская 1954 г.
3. Сплошные горизонтали проведены через 0.5 м
4. Топографический план составлен по материалам съёмки, выполненной ООО "Арктиктранспроект" с ноября 2021г. по апрель 2022г.

Изм.	Кол.уч.	Лист	Nдок	Подпись	Дата
Составил		Просвирнина		[подпись]	06.22
Проверил		Патарушина		[подпись]	06.22
Норм. контр		Патарушина		[подпись]	06.22

2184.040.СИД.0/0.1296-ПМ.МО-1

Газопровод распределительный от Архангельской ТЭЦ до микрорайона "Экономия" г. Архангельска Архангельской области

Стадия	Лист	Листов
ПМ	57	62

Графическая часть материалов по обоснованию проекта межевания территории М1:500

ООО "Арктиктранспроект"

Формат А1

Инв. N подл. | Подпись и дата | Взам. инв.N

Условные обозначения:

ношении которой осуществляется

подготовки проекта планировки

- граница устанавливаемых красных линий (граница полосы отвода) на период эксплуатации
- граница устанавливаемых красных линий (граница полосы отвода) на период строительных работ
- граница существующих красных линий по утвержденным проектам планировки
- охранная зона проектируемой газораспределительной сети
- зона действия публичного сервитута
- граница кадастрового квартала
- границы существующих земельных участков
- граница населенного пункта и муниципального округа

29:01:000000:6177 - номер существующего земельного участка кадастровом квартале;

90 - номера характерных точек устанавливаемых красных линий

ВЗ - водоохранная зона

ПЗП - прибрежная защитная полоса

- береговая полоса
- подземная теплотрасса;
- подземный кабель низкого напряжения;
- подземный кабель высокого напряжения;
- водопровод подземный;
- канализация бытовая;
- канализация ливневая;
- кабельная линия связи;
- дренаж.
- линия электропередач

ГЗПП Проектируемый подземный газопровод высокого давления

Г2ПП Проектируемый подземный газопровод среднего давления

Отключающее устройство на газопроводе

Футляр на проектируемом газопроводе

Заглушка на газопроводе

Котлованы на проектируемом газопроводе

- кладбище
- строящийся подземный ПЭ газопровод в.д. ф450х40,9 по объекту "Газопровод распределительный от ГГРП "Талаги" до п. Талажский Авиагородок г. Архангельска и п. Талаги Приморского района Архангельской области"
- санитарно-защитная зона промышленных объектов
- санитарно-защитная зона кладбища
- охранная зона воздушных сетей связи, сооружений связи, подстанций и других воздушных электротехнических сооружений
- охранная зона подземных сетей связи и сооружений связи
- охранная зона подстанций и других подземных электротехнических сооружений
- зона санитарной охраны водопроводных сооружений и водоводов
- охранная зона газопровода
- охранная зона тепловых сетей
- граница зоны санитарной охраны источников водоснабжения второго пояса водозабора
- граница зоны санитарной охраны источников водоснабжения третьего пояса водозабора
- граница ключевой орнитологической территории России "Дельта реки Северная Двина"

29:22:011306:547
Земли населенных пунктов
для эксплуатации многоквартирного жилого дома
Долевая собственность Миронова Алевтина Николаевна,
Муниципальное образование "город Архангельск"

Распоряжение Мин

29:22:011306:6

29:22:011306:2

29:22:011306:412

29:22:011306:416

29:22:011306:1

29:22:011306:4

Распоряжение Минимущества от 07.12.2018 № 2283-р
(малоэт.многокварт.жилая застройка)

Переход методом ННБ в футляре 54,6 м, 1ПК182+71,6–1ПК183+9,2

Переход методом ННБ через заторфованные участки, L=1744,9м, 1ПК177+99,2–1ПК177+84,1

Переход методом ННБ через заторфованные участки, L=1744,9м, 1ПК176+80,3–1ПК177+95,1

1ПК181

1ПК180

1ПК179+43,7–1ПК180+42,8

Примечания:
1. Система координат МСК г.Архангельска
2. Система высот Балтийская 1954 г.
3. Сплошные горизонтали проведены через 0.5 м
4. Топографический план составлен по материалам съёмки, выполненной ООО "Арктиктранспроект" с ноября 2021г. по апрель 2022г.

Изм.	Колуч.	Лист	№док.	Подпись	Дата
Составил		Просвирнина			06.22
Проверил		Патарушина			06.22
Норм. контр		Патарушина			06.22

2184.040.СИД.0/0.1296-ПМ.МО-1

Газопровод распределительный от Архангельской ТЭЦ до микрорайона "Экономия" г. Архангельска Архангельской области

Стадия	Лист	Листов
ПМ	58	62

Графическая часть материалов по обоснованию проекта межевания территории М1:500

ООО "Арктиктранспроект"

Взам. инв.N | Подпись и дата | Инв. N подл.

Формат А1

Условные обозначения:

ношении которой осуществляется

подготовки проекта планировки

- граница устанавливаемых красных линий (граница полосы отвода) на период эксплуатации
- граница устанавливаемых красных линий (граница полосы отвода) на период строительных работ
- граница существующих красных линий по утвержденным проектам планировки
- охранная зона проектируемой газораспределительной сети
- зона действия публичного сервитута
- граница кадастрового квартала
- границы существующих земельных участков
- граница населенного пункта и муниципального округа
- 29:01:000000:6177 - номер существующего земельного участка кадастровом квартале; 81
- 90● - номера характерных точек устанавливаемых красных линий
- ВЗ - водоохранная зона
- ПЗП - прибрежная защитная полоса
- береговая полоса
- 2Т - подземная теплотрасса;
- подземный кабель низкого напряжения;
- подземный кабель высокого напряжения;
- В - водопровод подземный;
- КБ - канализация бытовая;
- Кл - канализация ливневая;
- кабельная линия связи;
- Др - дренаж.
- линия электропередач

ГЗПП — Проектируемый подземный газопровод высокого давления

Г2ПП — Проектируемый подземный газопровод среднего давления

Отключающее устройство на газопроводе

Футляр на проектируемом газопроводе

Заглушка на газопроводе

Котлованы на проектируемом газопроводе

- кладбище
- строящийся подземный ПЭ газопровод в.д. ф450х40,9 по объекту "Газопровод распределительный от ГГРП "Талаги" до п. Талажский Авиагородок г. Архангельска и п. Талаги Приморского района Архангельской области"
- санитарно-защитная зона промышленных объектов
- санитарно-защитная зона кладбища
- охранная зона воздушных сетей связи, сооружений связи, подстанций и других воздушных электротехнических сооружений
- охранная зона подземных сетей связи и сооружений связи
- охранная зона подстанций и других подземных электротехнических сооружений
- зона санитарной охраны водопроводных сооружений и водоводов
- охранная зона газопровода
- охранная зона тепловых сетей
- граница зоны санитарной охраны источников водоснабжения второго пояса водозабора
- граница зоны санитарной охраны источников водоснабжения третьего пояса водозабора
- граница ключевой орнитологической территории России "Дельта реки Северная Двина"

29:22:011301:71

29:22:011307:4

29:22:011301:64

29:22:011301:403
Земли населенных пунктов
индивидуальное жилищное строительство

29:22:011301:66
Земли населенных пунктов
Для строительства индивидуального жилого дома с надворными постройками
Долевая собственность Костылева Наталья Алексеевна, Костылев Александр Константинович

29:22:011301:366

29:22:011301:69

29:22:011301:372
Земли населенных пунктов
Для размещения среднеэтажного жилого дома
Временный

29:22:011301:70
Земли населенных пунктов
Для эксплуатации одноэтажного жилого дома
Собственность Фостаненко Ирина Ивановна

29:22:000000:7922
Земли населенных пунктов
для эксплуатации жилого дома
Колпакова Ирина Юрьевна

29:22:011307:10
Земли населенных пунктов
эксплуатация садового жилого дома
Собственность Антонов Виктор Анатольевич

29:22:011307:32
Земли населенных пунктов
Для индивидуальной жилой застройки
Собственность Федоров Александр Сергеевич

29:22:011307:11

29:22:011307:12

Переход методом ННБ в футляре, L=33,2 м, 13ПК0+87-13ПК0+120,2

Переход методом ННБ в футляре, L=7,2 м, 1ПК184+1,6-1ПК184+8,8

Переход методом ННБ через р. Кегостровка, L=129,0 м, 1ПК183+97,3-1ПК185+26,3

13ПК1

1ПК185

1ПК184

1ПК183

1ПК18.3

Примечания:
1. Система координат МСК г.Архангельска
2. Система высот Балтийская 1954 г.
3. Сплошные горизонтали проведены через 0.5 м
4. Топографический план составлен по материалам съёмки, выполненной ООО "Арктиктранспроект" с ноября 2021г. по апрель 2022г.

Изм.	Колуч.	Лист	№док.	Подпись	Дата
Составил		Просвирнина			06.22
Проверил		Патарушина			06.22
Норм. контр		Патарушина			06.22

2184.040.СИД.0/0.1296-ПМ.МО-1

Газопровод распределительный от Архангельской ТЭЦ до микрорайона "Экономия" г. Архангельска Архангельской области

Стадия	Лист	Листов
ПМ	59	62

Графическая часть материалов по обоснованию проекта межевания территории М1:500

ООО "Арктиктранспроект"

Взам. инв.N | Подпись и дата | Инв. N подл.

Формат А1

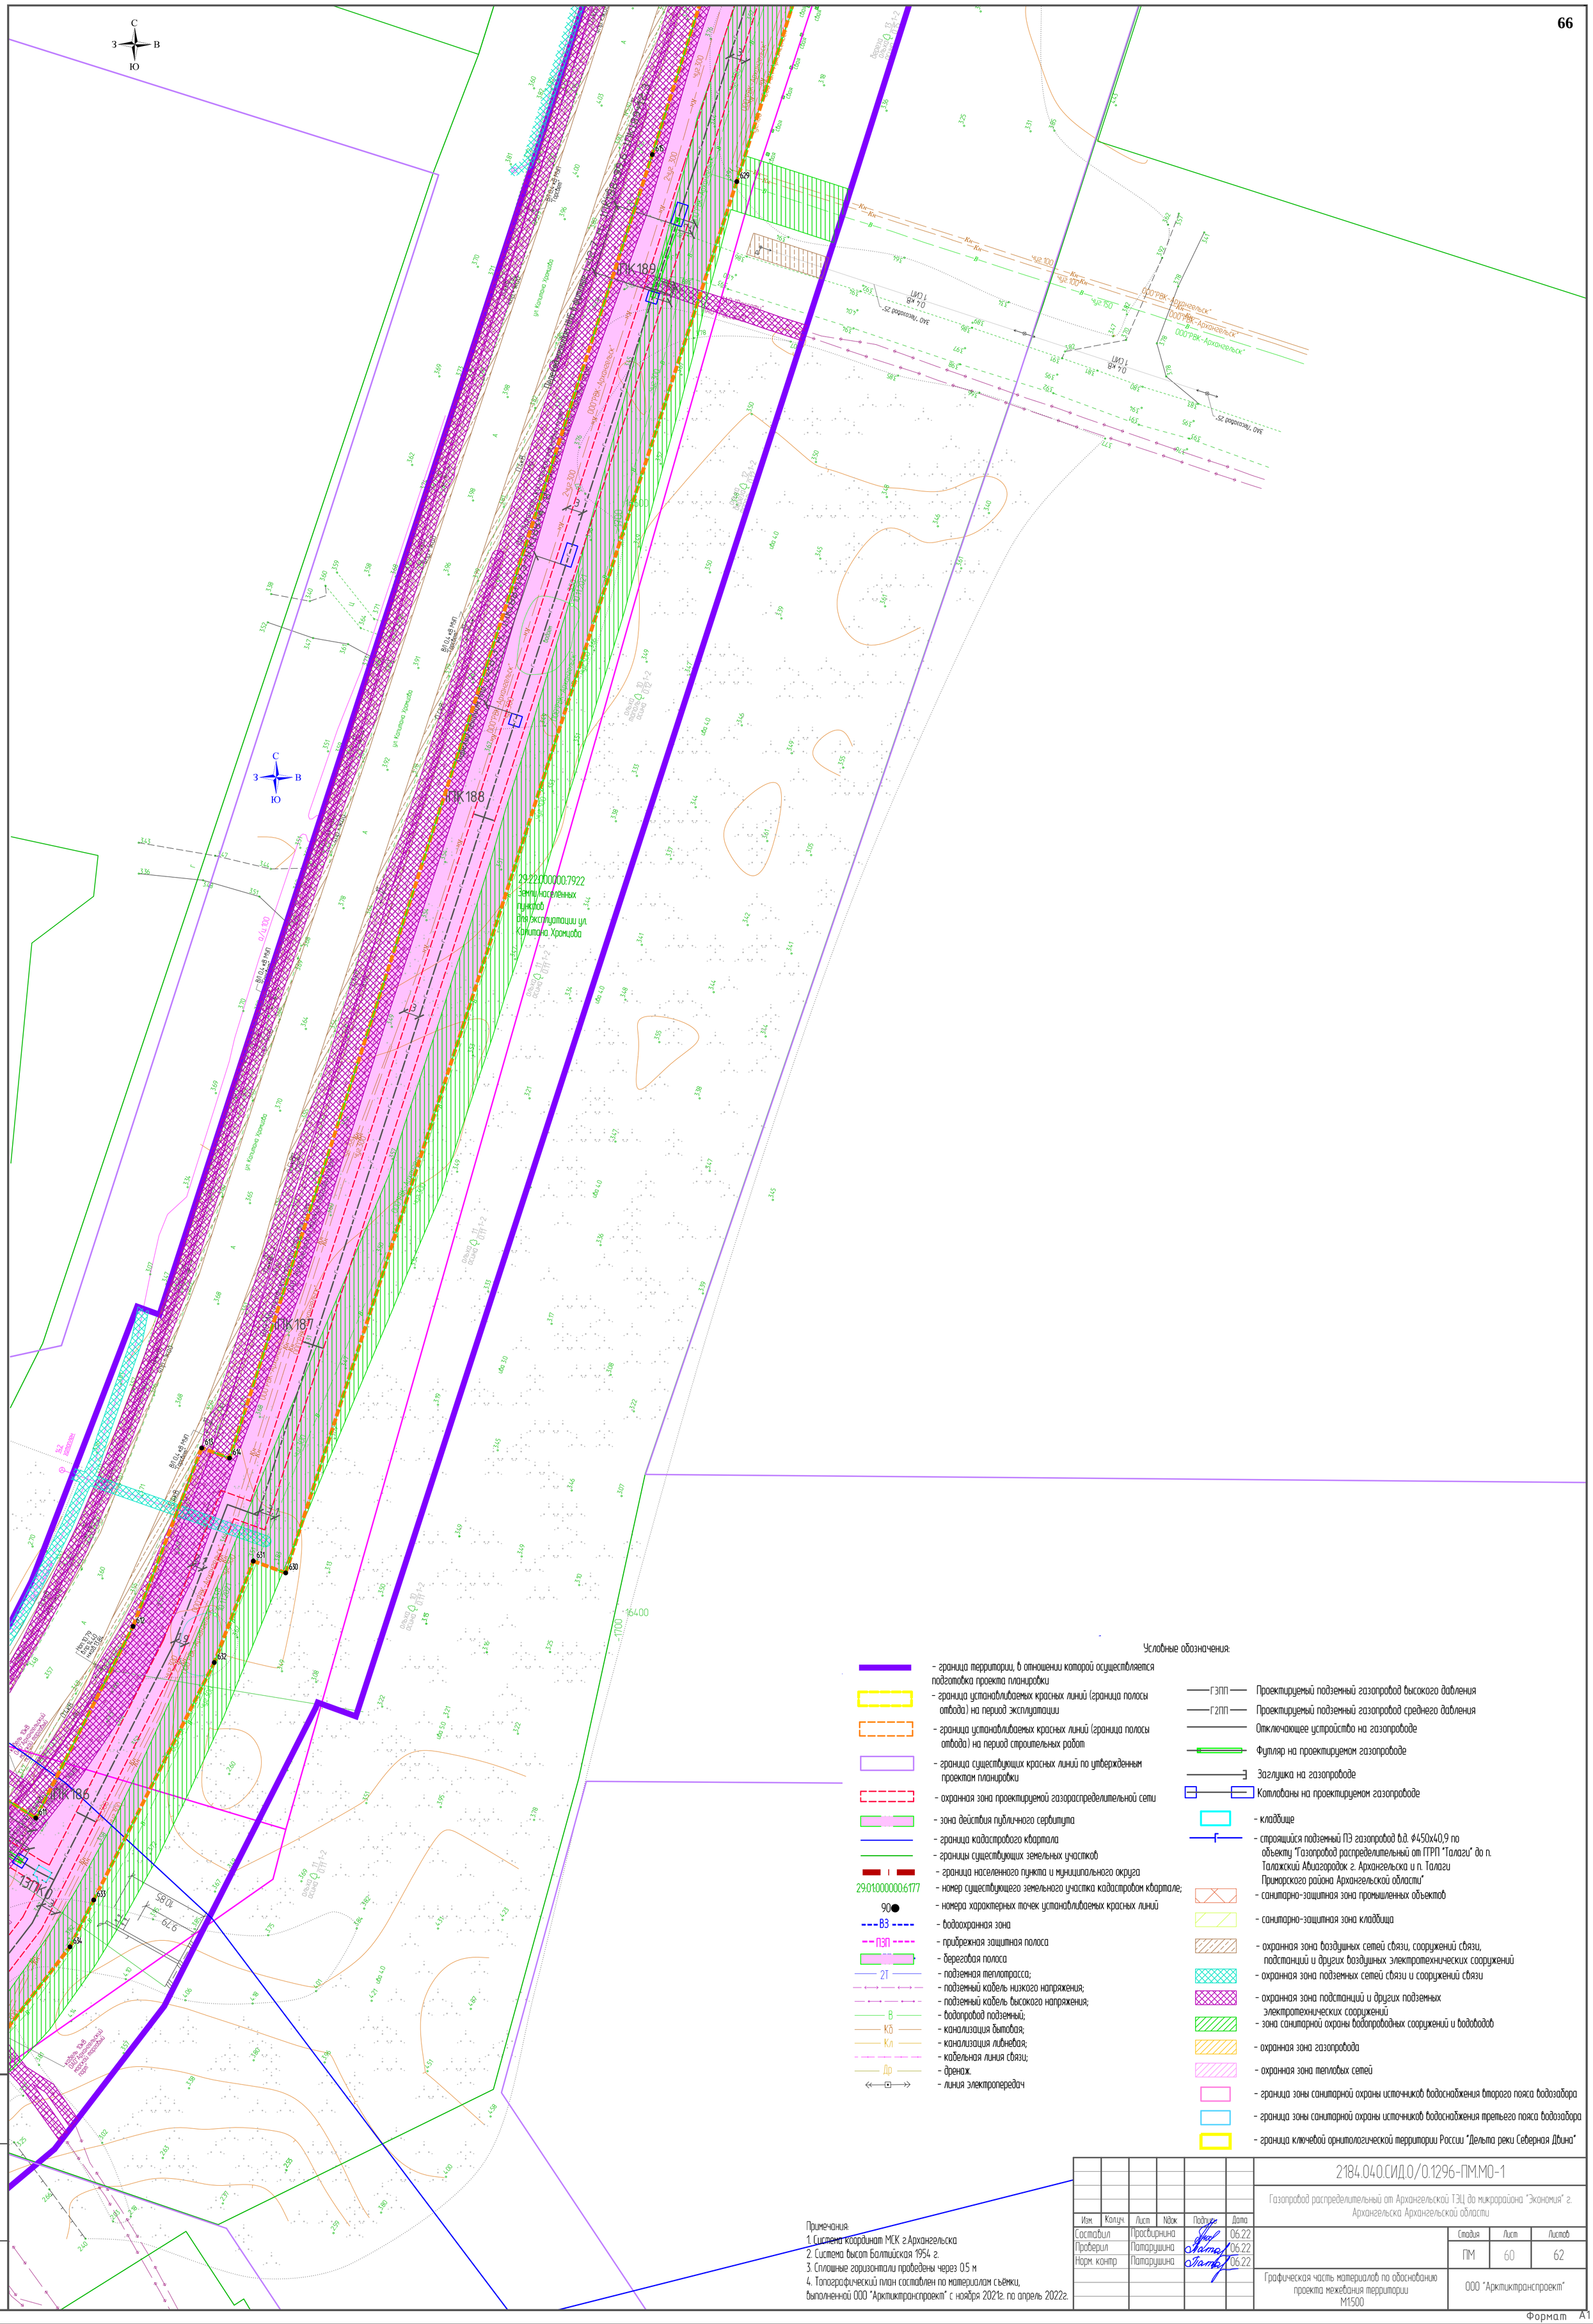
ПК189
ПК188
ПК187
ПК186
ТЗПК0
29:22:000000:7922
Земли населенных пунктов
Для эксплуатации ул. Капитана Хромцова
ул. Капитана Хромцова
ООО "РВК-Архангельск"
ВЛ 0,4 кВ №1
ВЛ 0,4 кВ №2
ВЛ 0,4 кВ





29:22:000000:7922
Земли населённых пунктов
Для эксплуатации ул. Капитана Хромцова




17050

16900

16800

16700

1550

1600

Условные обозначения:

- граница территории, в отношении которой осуществляется подготовка проекта планировки
- граница устанавливаемых красных линий (граница полосы отвода) на период эксплуатации
- граница устанавливаемых красных линий (граница полосы отвода) на период строительных работ
- граница существующих красных линий по утвержденным проектам планировки
- охранная зона проектируемой газораспределительной сети
- зона действия публичного сервитута
- граница кадастрового квартала
- границы существующих земельных участков
- граница населенного пункта и муниципального округа
29:01:000000:6177 - номер существующего земельного участка кадастровом квартале;
90 - номера характерных точек устанавливаемых красных линий
ВЗ - водоохранная зона
ПЗП - прибрежная защитная полоса
- береговая полоса
2Т - подземная теплотрасса;
- подземный кабель низкого напряжения;
- подземный кабель высокого напряжения;
В - водопровод подземный;
Кб - канализация бытовая;
Кл - канализация ливневая;
- кабельная линия связи;
Др - дренаж.
- линия электропередач

ГЗПП - Проектируемый подземный газопровод высокого давления
Г2ПП - Проектируемый подземный газопровод среднего давления
- Отключающее устройство на газопроводе
- Футляр на проектируемом газопроводе
- Заглушка на газопроводе
- Котлованы на проектируемом газопроводе
- кладбище
- строящийся подземный ПЭ газопровод в.д. ф450х40,9 по объекту "Газопровод распределительный от ГГРП "Талаги" до п. Талажский Авиагородок г. Архангельска и п. Талаги Приморского района Архангельской области"
- санитарно-защитная зона промышленных объектов
- санитарно-защитная зона кладбища
- охранная зона воздушных сетей связи, сооружений связи, подстанций и других воздушных электротехнических сооружений
- охранная зона подземных сетей связи и сооружений связи
- охранная зона подстанций и других подземных электротехнических сооружений
- зона санитарной охраны водопроводных сооружений и водоводов
- охранная зона газопровода
- охранная зона тепловых сетей
- граница зоны санитарной охраны источников водоснабжения второго пояса водозабора
- граница зоны санитарной охраны источников водоснабжения третьего пояса водозабора
- граница ключевой орнитологической территории России "Дельта реки Северная Двина"

Примечания:
1. Система координат МСК г.Архангельска
2. Система высот Балтийская 1954 г.
3. Сплошные горизонтали проведены через 0.5 м
4. Топографический план составлен по материалам съёмки, выполненной ООО "Арктиктранспроект" с ноября 2021г. по апрель 2022г.

Изм.	Колуч.	Лист	№док	Подпись	Дата
Составил		Просвирнина			06.22
Проверил		Патарушина			06.22
Норм. контр		Патарушина			06.22

2184.040.СИД.0/0.1296-ПМ.МО-1

Газопровод распределительный от Архангельской ТЭЦ до микрорайона "Экономия" г. Архангельска Архангельской области

Стадия	Лист	Листов

Графическая часть материалов по обоснованию проекта межевания территории М1:500

ООО "Арктиктранспроект"

Взам. инв.N | Подпись и дата | Инв. N подл.

Формат А1

Примечания:
1. Система координат МСК г.Архангельска
2. Система высот Балтийская 1954 г.
3. Сплошные горизонтали проведены через 0.5 м
4. Топографический план составлен по материалам съёмки, выполненной ООО "Арктиктранспроект" с ноября 2021г. по апрель 2022г.

Изм.	Кол.уч.	Лист	Nдок	Подпись	Дата
Составил		Просвирнина			06.22
Проверил		Патарушина			06.22
Норм. контр		Патарушина			06.22

2184.040.СИД.0/0.1296-ПМ.МО-1

Газопровод распределительный от Архангельской ТЭЦ до микрорайона "Экономия" г. Архангельска Архангельской области

Стадия	Лист	Листов
ПМ	62	62

Графическая часть материалов по обоснованию проекта межевания территории М1:500

ООО "Арктиктранспроект"

Формат А1