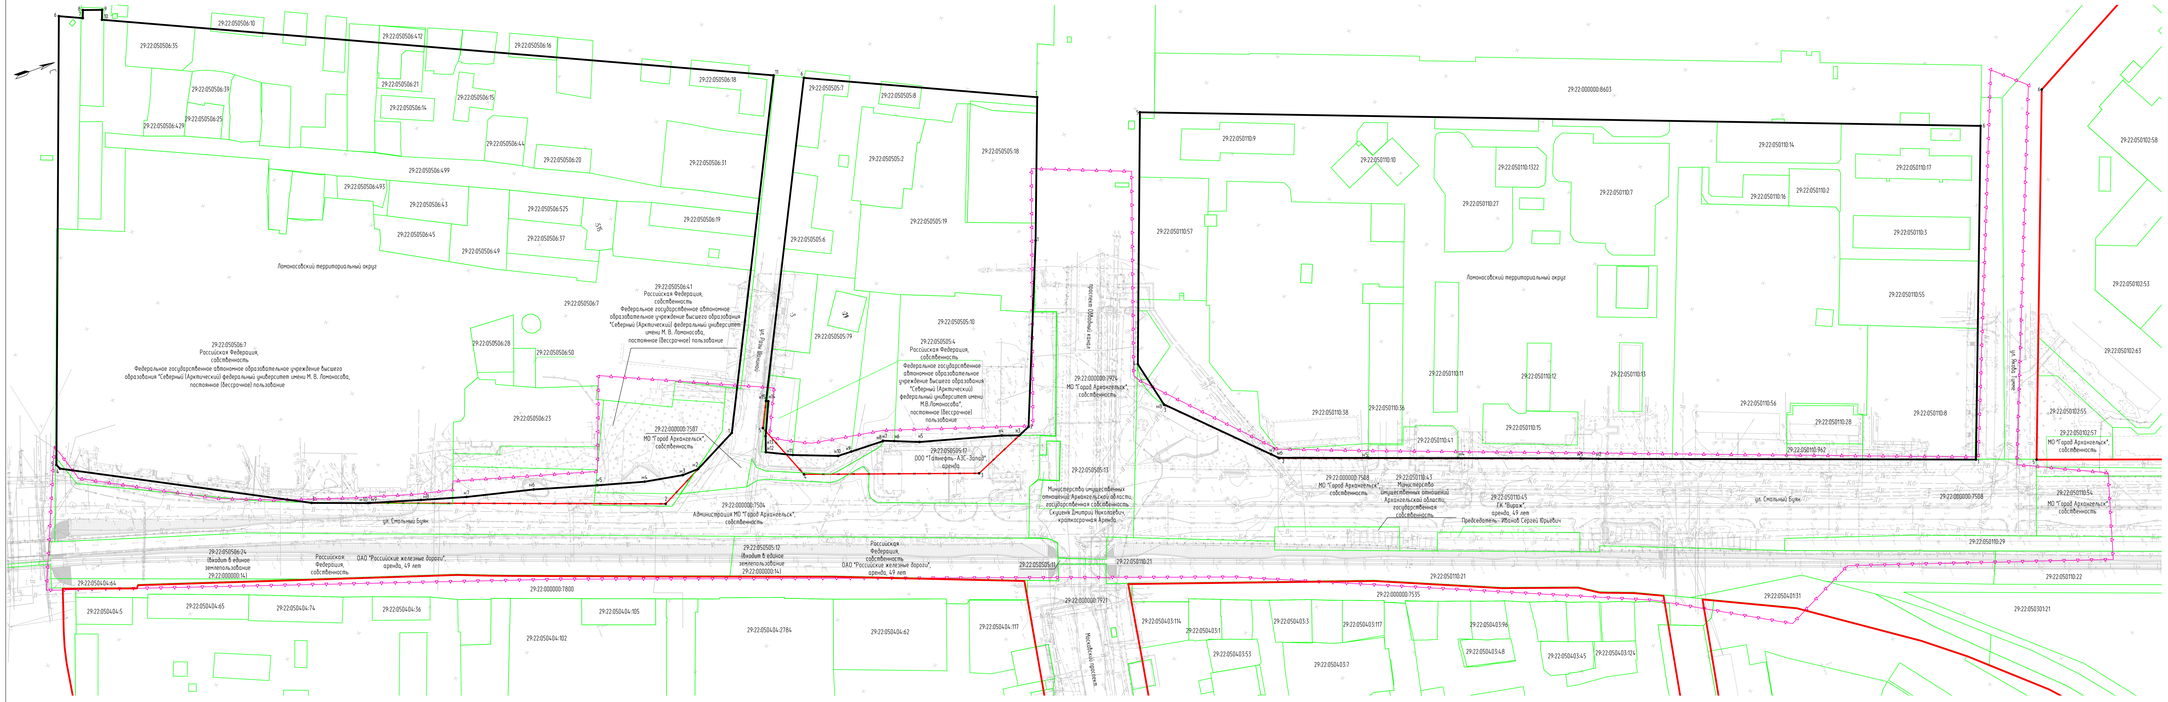

Каталоги координат красных линий

Существующее положение красных линий

ограниченных: ул. Розы Шаниной - ул. Смольный бульвар - пр. Ломоносова - ул. Урицкого

Обозначение характерных точек красных линий	Координаты, м	
	X	Y
1	2	3
1	650726,65	2521760,02
2	650669,61	2521789,12
3	650450,22	2521708,64
4	650301,90	2521630,57
5	650300,55	2521627,46
6	650403,35	2521349,71
7	650417,76	2521356,35
8	650419,67	2521351,37
9	650431,59	2521355,54
10	650429,30	2521361,67
11	650833,25	2521547,75
1	650726,65	2521760,02

Проектное положение красных линий

ограниченных: ул. Розы Шаниной - ул. Смольный бульвар - пр. Ломоносова - ул. Урицкого

Обозначение характерных точек красных линий	Координаты, м	
	X	Y
1	2	3
1	650726,65	2521760,02
н2	650697,60	2521774,84
н3	650686,72	2521775,16
н4	650661,59	2521770,65
н5	650631,42	2521762,19
н6	650591,03	2521750,43
н7	650547,67	2521739,90
н8	650519,67	2521731,37
н9	650486,44	2521721,83
н10	650485,18	2521721,47
3	650450,22	2521708,64
4	650301,90	2521630,57
5	650300,55	2521627,46
6	650403,35	2521349,71
7	650417,76	2521356,35
8	650419,67	2521351,37
9	650431,59	2521355,54
10	650429,30	2521361,67
11	650833,25	2521547,75
1	650726,65	2521760,02

ограниченных: пр. Обводный канал - ул. Смольный бульвар - ул. Розы Шаниной - ул. Урицкого

Обозначение характерных точек красных линий	Координаты, м	
	X	Y
1	2	3
1	650958,47	2521709,29
2	650912,03	2521823,21
3	650870,87	2521840,95
4	650762,01	2521802,02
5	650746,99	2521764,07
6	650831,43	2521556,13
7	650991,79	2521620,79
1	650958,47	2521709,29

Обозначение характерных точек красных линий	Координаты, м	
	X	Y
1	2	3
1	650958,47	2521709,29
2	650912,03	2521823,21
н3	650904,37	2521826,51
н4	650893,51	2521822,63
н5	650841,00	2521808,02
н6	650823,58	2521801,82
н7	650818,58	2521799,00
н8	650818,41	2521799,29
н9	650796,48	2521798,61
н10	650797,34	2521798,34
н11	650759,40	2521787,53
н12	650743,41	2521779,70
н13	650740,82	2521769,76
н14	650756,42	2521748,70
н15	650755,05	2521748,02
6	650831,43	2521556,13
7	650991,79	2521620,79
1	650958,47	2521709,29

ограниченных: ул. Тимме Я. - ул. Смольный бульвар - пр. Обводный канал - ул. Урицкого

Обозначение характерных точек красных линий	Координаты, м	
	X	Y
1	2	3
1	651492,16	2522057,41
2	651060,19	2521899,24
3	651001,11	2521840,26
4	650993,91	2521809,10
5	651052,07	2521653,33
6	651570,35	2521851,51
1	651492,16	2522057,41

Обозначение характерных точек красных линий	Координаты, м	
	X	Y
1	2	3
1	651492,16	2522057,41
н2	651258,26	2521971,77
н3	651247,19	2521967,39
н4	651171,11	2521939,54
н5	651115,63	2521919,22
н6	651060,11	2521898,89
н7	651056,24	2521899,02
н8	651001,03	2521839,90
4	650993,91	2521809,10
5	651052,07	2521653,33
6	651570,35	2521851,51
1	651492,16	2522057,41

УСЛОВНЫЕ ОБОЗНАЧЕНИЯ

- Граница территории, в отношении которой осуществляется подготовка проекта планировки территории
- Красные линии, подлежащие установлению
- Отменяемые красные линии
- Границы существующих земельных участков, учтенных в ЕГРН
- 29:22:000000:1000 Кадастровый номер земельного участка
- Характерная точка красных линий

						5-779-ППТ-1-Г.1
						Участок транспортной развязки в разных уровнях на пересечении ул. Смольный бульвар и пр. Обводный канал в муниципальном образовании "Город Архангельск"
Изм.	Кол.уч.	Лист	N док.	Подпись	Дата	
Разработал	Романова				04.18	Проект планировки территории
Проверил	Балкин				04.18	
Нач. отд.	Захарова				04.18	
Н. контр.	Абакумова				04.18	Чертеж красных линий 1:1000

Стадия	Лист	Листов
П	1	-

ТРОЙК РОБЕРТ
АКЦИОНЕРНОЕ ОБЩЕСТВО ИНЖИНИРИНГА

Инв. № подл. | Подпись и дата | Взам. инв. № | 0