

Таблица поворотных точек проектируемого водопровода		
Точка №	Северное положение	Восточное положение
1	650462.12	2521717.68
2	650464.47	2521718.56
3	650471.56	2521716.77
4	650516.65	2521732.56
5	650526.98	2521722.29
6	650527.16	2521726.80
7	650520.57	2521733.99
8	650513.77	2521757.54
9	650521.20	2521760.74
10	650606.00	2521754.78
11	650634.12	2521764.17
12	650670.27	2521773.77
13	650698.51	2521775.88
14	650751.41	2521790.29
15	650865.21	2521826.17
16	650912.46	2521845.07
17	650992.48	2521876.57
18	651010.47	2521861.35
19	651036.62	2521860.80

Таблица поворотных точек проектируемого водопровода		
Точка №	Северное положение	Восточное положение
20	651009.41	2521932.14
21	651117.10	2521973.05
22	651124.94	2521975.97
23	651127.98	2521975.33
24	651134.91	2521926.28
25	651141.71	2521926.72
26	651310.90	2521989.98
27	651335.57	2522000.90
28	651349.13	2522006.19
29	651333.69	2522049.25
30	651371.71	2522015.00
31	651377.88	2522020.98
32	651418.95	2522038.46
33	651506.30	2522112.26
34	651517.52	2522082.42
35	651521.64	2522080.44
36	650723.26	2521761.60
37	650744.82	2521733.55

Таблица поворотных точек канализации бытовой		
Точка №	Северное положение	Восточное положение
1	651111.56	2521920.20
2	651247.59	2521972.07
3	651250.17	2521965.43
4	651307.65	2521996.09
5	651292.70	2522032.35
6	651291.20	2522031.80
7	651316.18	2521999.61
8	651301.69	2522035.80
9	651302.42	2522037.86
10	651321.77	2522001.91
11	651307.91	2522034.90
12	651305.45	2522036.77
13	651401.04	2522024.55
14	651402.52	2522027.13
15	651386.36	2522071.35
16	651497.23	2522070.68
17	651506.79	2522076.27

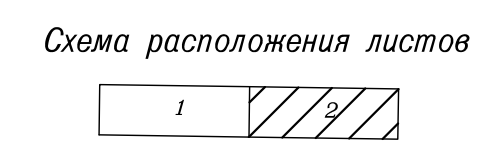


Таблица поворотных точек теплосети		
Точка №	Северное положение	Восточное положение
1	651054.06	2521885.46
2	651048.85	2521887.04
3	651059.40	2521901.51
4	651055.08	2521905.25
5	651143.32	2521936.65
6	651141.63	2521941.35
7	651251.49	2521977.53
8	651249.68	2521982.15
9	651257.63	2521979.98
10	651255.90	2521984.26
11	651263.09	2521974.41

Таблица поворотных точек теплосети		
Точка №	Северное положение	Восточное положение
12	651262.57	2521975.80
13	651256.55	2521972.11
14	651257.52	2521973.94
15	651237.32	2522023.80
16	651238.73	2522023.80
17	651245.80	2522027.12
18	651246.08	2522026.36
19	651403.21	2522038.16
20	651401.39	2522043.14
21	651548.78	2522096.34
22	651546.79	2522101.97


Таблица координат опор наружного освещения		
Точка №	Северное положение	Восточное положение
1	650297.04	2521689.01
2	650325.93	2521697.14
3	650354.71	2521705.60
4	650383.50	2521714.05
5	650412.28	2521722.50
6	650441.04	2521731.07
7	650469.61	2521740.28
8	650498.09	2521749.84
9	650531.08	2521761.73
10	650564.03	2521773.78
11	650596.86	2521786.28
12	650629.81	2521798.33
13	650663.10	2521809.31
14	650695.39	2521821.53
15	650726.43	2521832.27
16	650760.13	2521841.96
17	650792.79	2521853.56
18	650823.98	2521868.48

Таблица координат опор наружного освещения		
Точка №	Северное положение	Восточное положение
19	650857.27	2521877.76
20	650890.19	2521888.28
21	650907.65	2521904.09
22	650935.13	2521906.08
23	650957.49	2521907.78
24	650990.08	2521920.09
25	651022.98	2521932.51
26	651055.72	2521944.87
27	651088.47	2521957.24
28	651121.21	2521969.60
29	651153.93	2521981.96
30	651187.02	2521993.18
31	651219.97	2522004.79
32	651253.56	2522014.82
33	651286.52	2522026.42
34	651319.14	2522038.90
35	651351.86	2522051.82
36	651385.23	2522062.73

Таблица координат опор наружного освещения		
Точка №	Северное положение	Восточное положение
37	651418.50	2522073.86
38	651451.26	2522086.30
39	651484.42	2522098.72
40	651509.65	2522108.12
41	651518.64	2522084.03
42	651493.36	2522072.75
43	651458.39	2522067.33
44	651425.71	2522054.91
45	651393.06	2522042.50
46	651360.47	2522029.79
47	651327.96	2522016.96
48	651295.47	2522003.99
49	651262.89	2521991.07
50	651230.26	2521978.31
51	651198.01	2521965.32
52	651164.99	2521952.73
53	651132.25	2521940.37
54	651099.51	2521927.98

Таблица координат опор наружного освещения		
Точка №	Северное положение	Восточное положение
55	651066.76	2521915.64
56	651034.01	2521903.30
57	651001.30	2521890.92
58	650968.53	2521878.55
59	650935.88	2521866.22
60	650903.07	2521853.78
61	650870.60	2521839.85
62	650838.20	2521827.29
63	650804.22	2521816.31
64	650770.69	2521805.61
65	650733.78	2521798.25
66	650739.30	2521780.60
67	650733.55	2521748.67
68	650704.51	2521790.46
69	650671.63	2521779.65
70	650637.63	2521771.23
71	650603.84	2521762.07
72	650570.16	2521752.57

Таблица координат опор наружного освещения		
Точка №	Северное положение	Восточное положение
73	650536.45	2521743.20
74	650503.35	2521731.58
75	651190.08	2521985.42
76	651157.35	2521972.94
77	651124.62	2521960.57
78	651091.87	2521948.21
79	651059.13	2521935.85
80	651026.42	2521923.50
81	650993.55	2521911.08
82	650960.90	2521898.76
83	650927.96	2521886.05
84	650895.47	2521874.08
85	650862.73	2521862.22
86	650830.02	2521851.02
87	650796.69	2521840.26
88	650763.40	2521830.15
89	650727.92	2521819.88

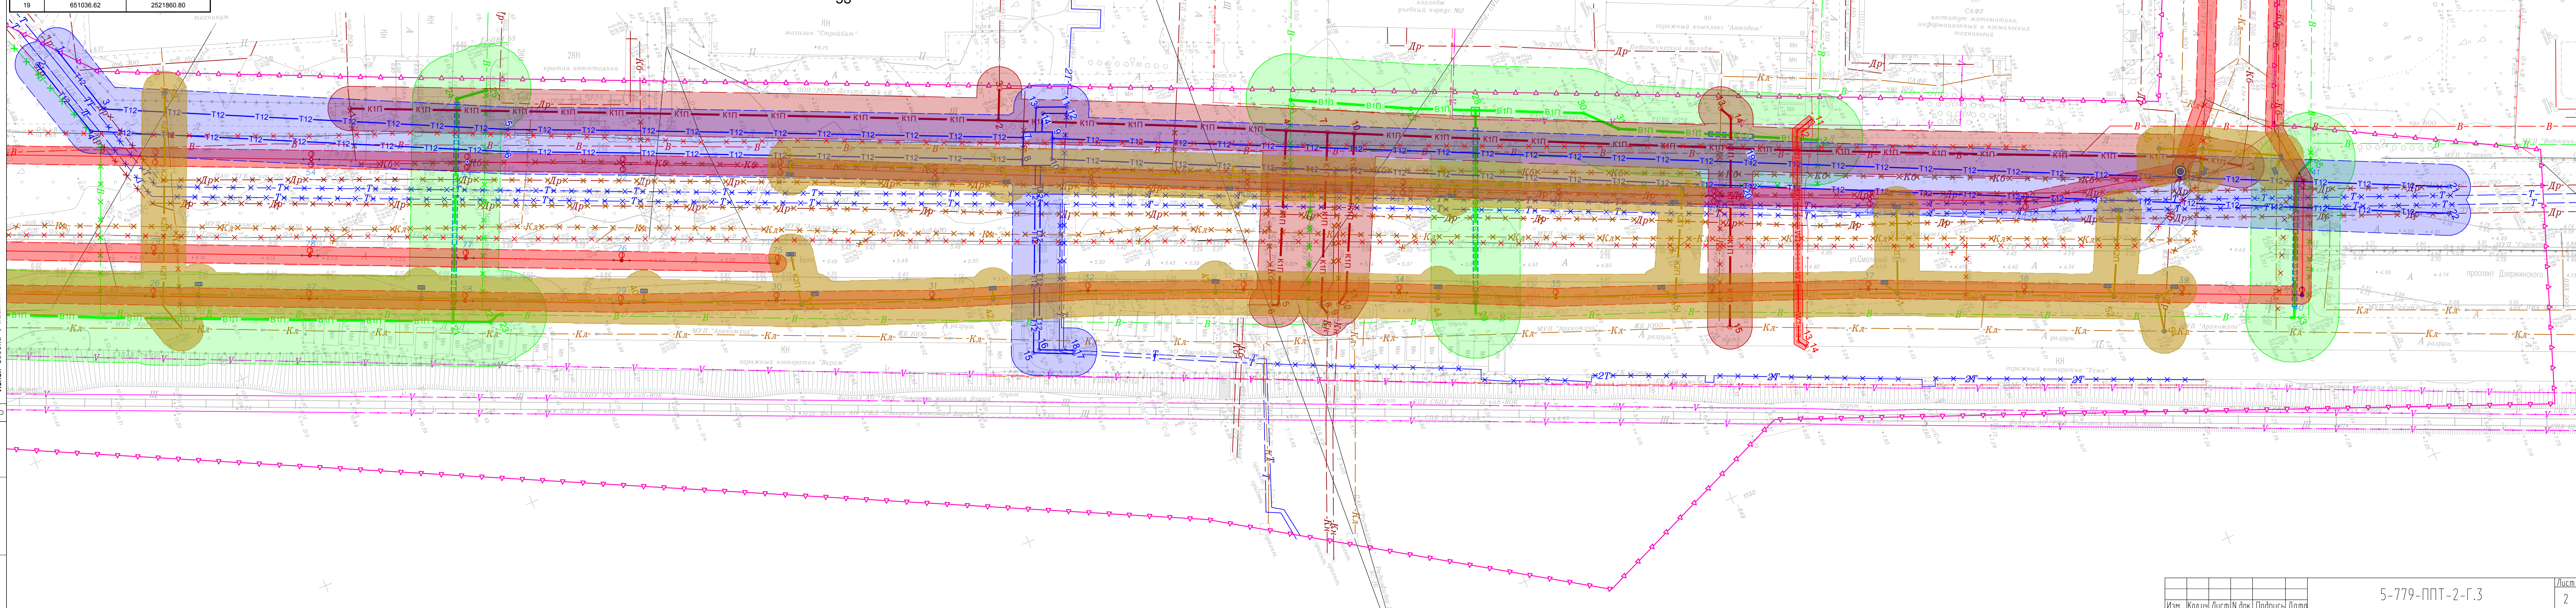

53

Лист № подл. Подпись и дата. Взам. инв. №. Лист № сводки с листом 1.