СХЕМА РАСПОЛОЖЕНИЯ ЗЕМЕЛЬНОГО УЧАСТКА НА КАДАСТРОВОМ ПЛАНЕ ТЕРРИТОРИИ

в кадастровом квартале 29:22:030603

в Северном территориальном округе
г.Архангельска
по ул. Богового В.Г.
(категория земель - земли населенных пунктов)

УТВЕРЖДЕНА
Распоряжением Главы
городского округа "Город Архангельск"

от " ___ " _____ 2022 г. № _____

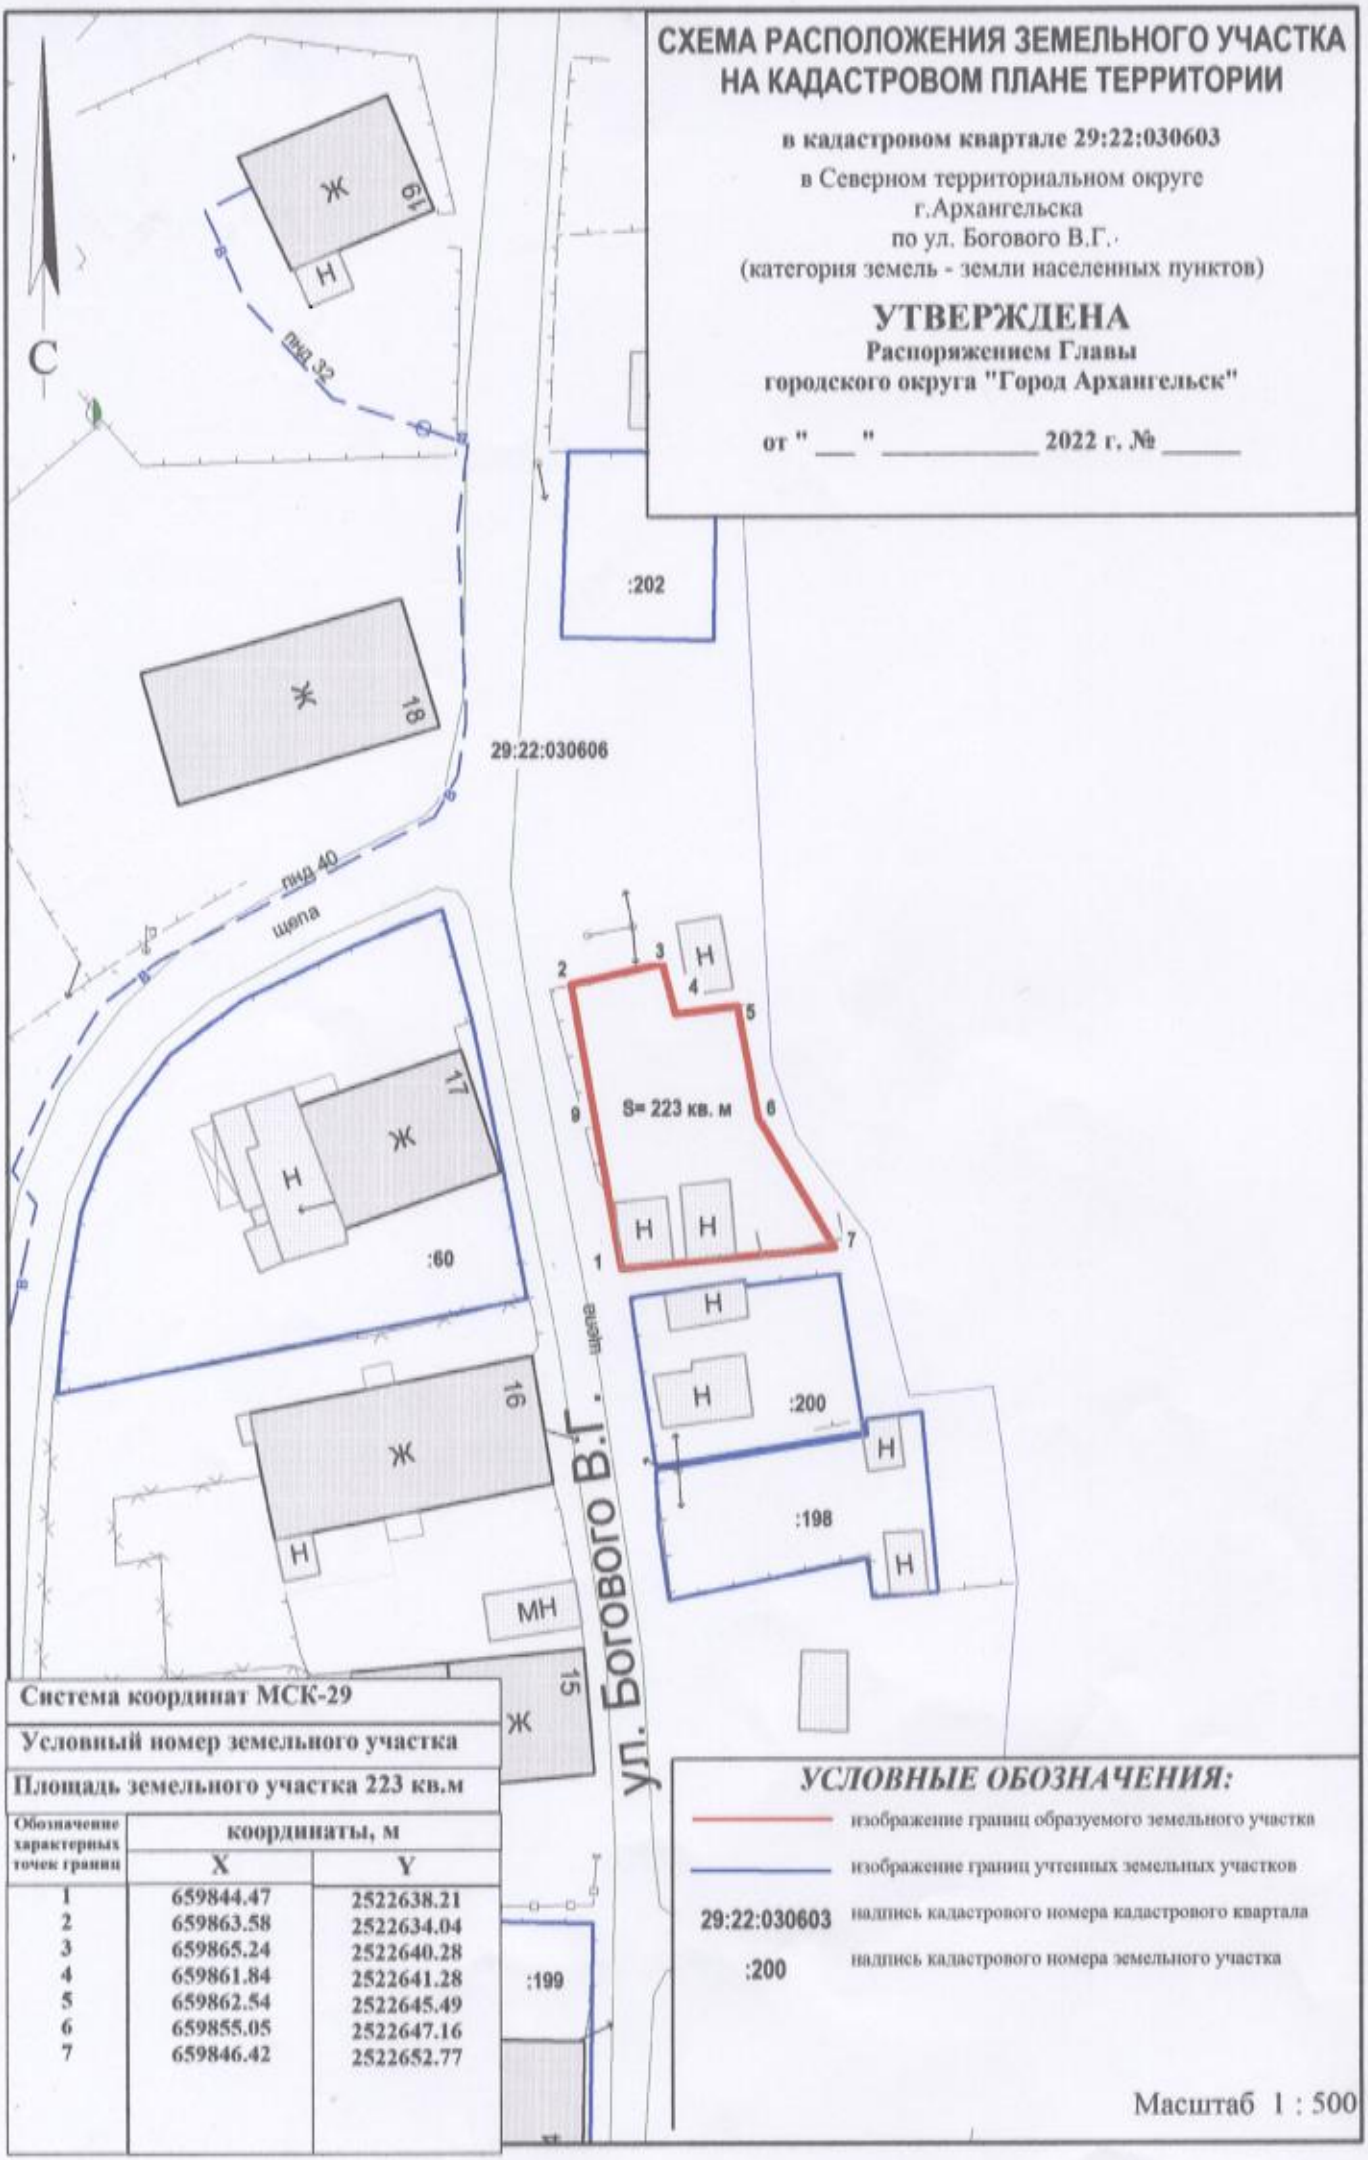

Система координат МСК-29

Условный номер земельного участка

Площадь земельного участка 223 кв.м

Обозначение характерных точек границ	координаты, м	
	X	Y
1	659844.47	2522638.21
2	659863.58	2522634.04
3	659865.24	2522640.28
4	659861.84	2522641.28
5	659862.54	2522645.49
6	659855.05	2522647.16
7	659846.42	2522652.77

УСЛОВНЫЕ ОБОЗНАЧЕНИЯ:

	изображение границ образуемого земельного участка
	изображение границ учтенных земельных участков
29:22:030603	надпись кадастрового номера кадастрового квартала
:200	надпись кадастрового номера земельного участка

Масштаб 1 : 500