СХЕМА РАСПОЛОЖЕНИЯ ЗЕМЕЛЬНЫХ УЧАСТКОВ НА КАДАСТРОВОМ ПЛАНЕ ТЕРРИТОРИИ

в кадастровом квартале 29:22:012101

в Маймаксанском территориальном округе
г. Архангельска
по ул. Сибирской, 1-й проезд
(категория земель - земли населенных пунктов)

УТВЕРЖДЕНА
Распоряжением Главы
муниципального образования "Город Архангельск"

от "_____" _____ 20____ г. № _____

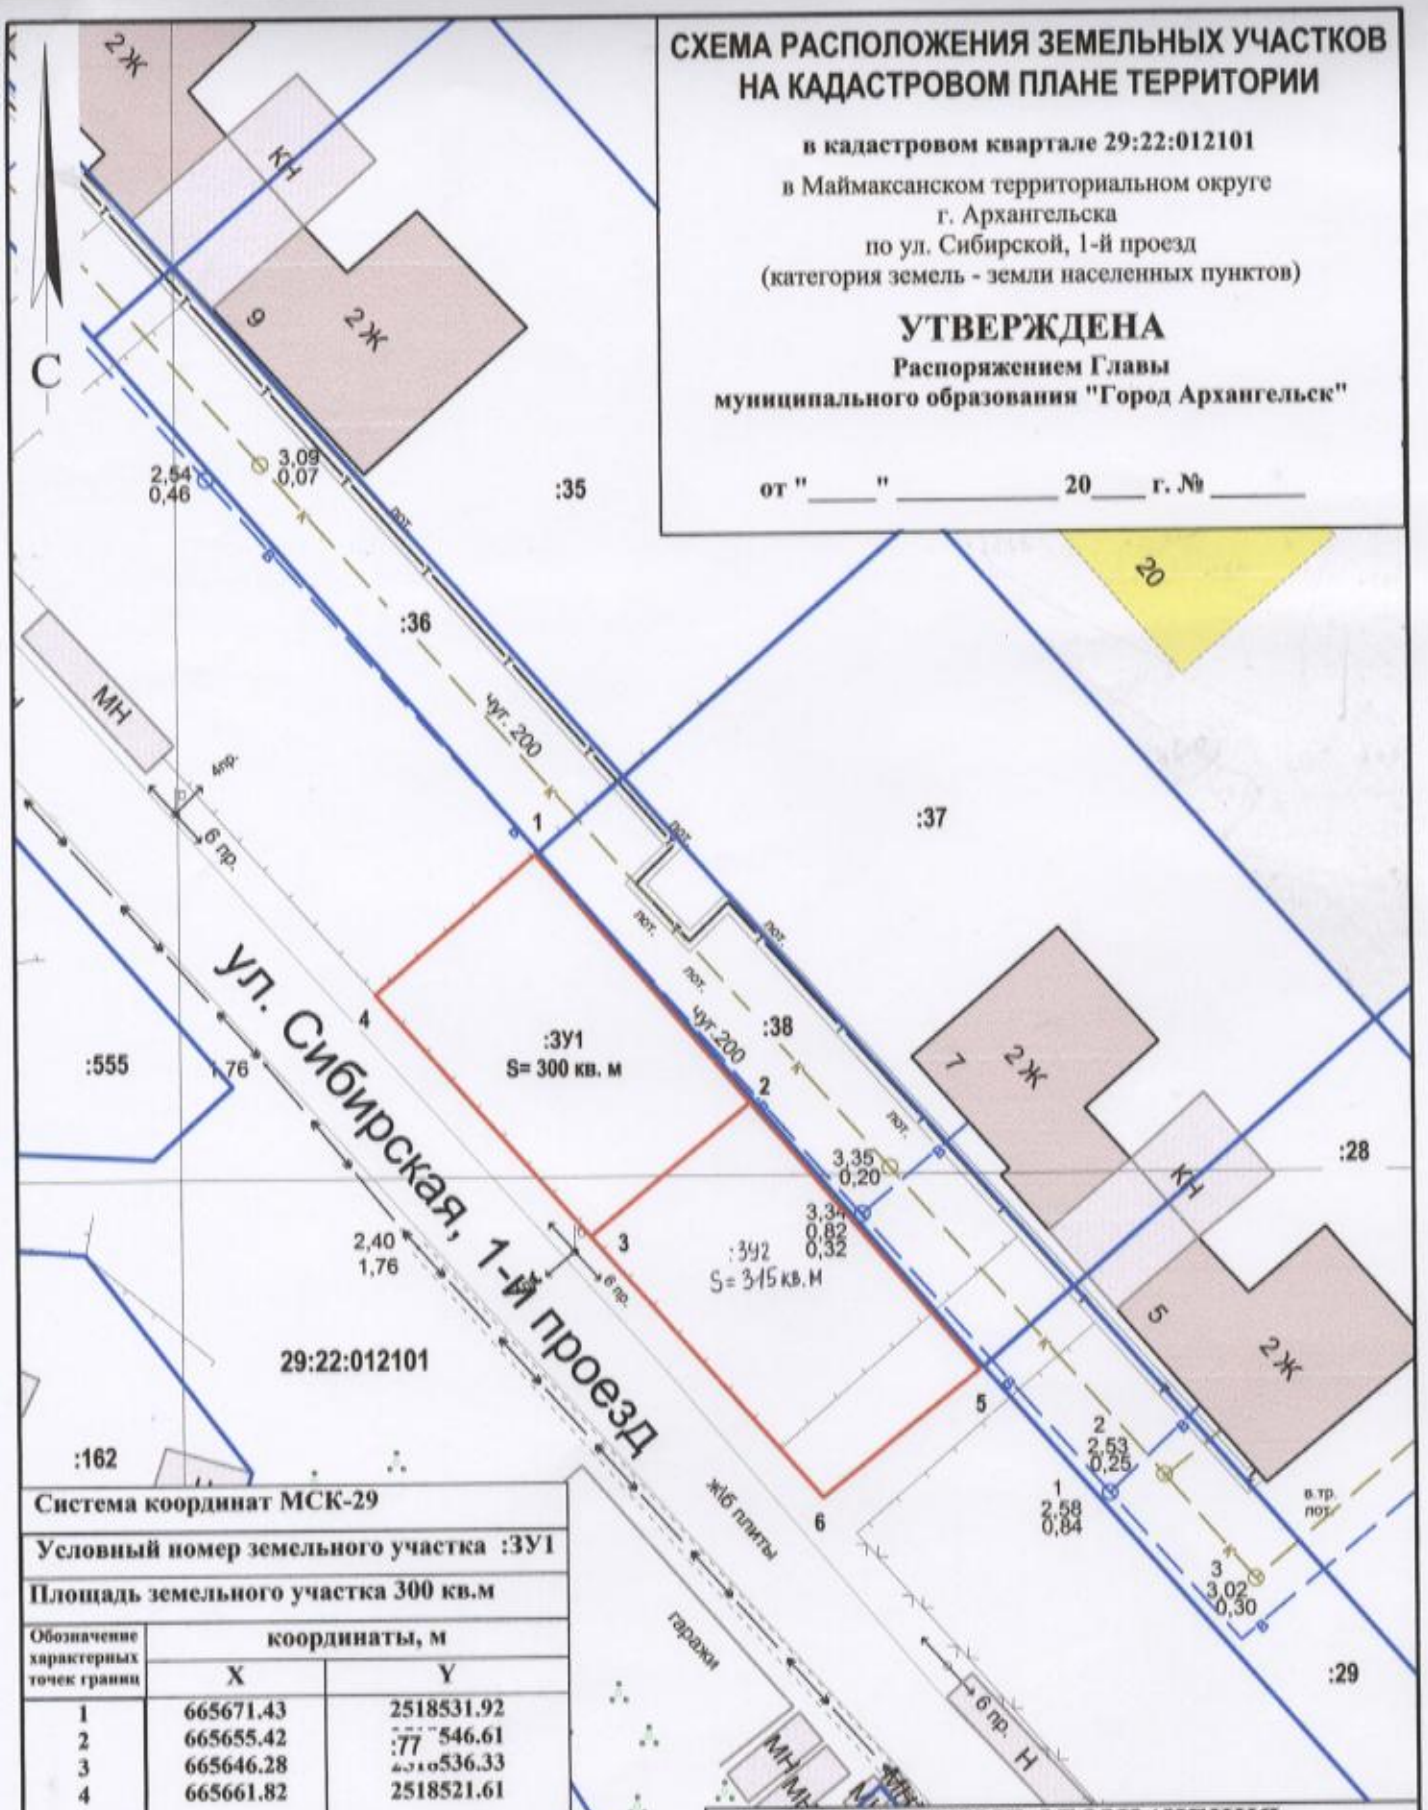

Система координат МСК-29		
Условный номер земельного участка :ЗУ1		
Площадь земельного участка 300 кв.м		
Обозначение характерных точек границ	координаты, м	
	X	Y
1	665671.43	2518531.92
2	665655.42	2518546.61
3	665646.28	2518536.33
4	665661.82	2518521.61

Система координат МСК-29		
Условный номер земельного участка :ЗУ2		
Площадь земельного участка 315 кв.м		
Обозначение характерных точек границ	координаты, м	
	X	Y
2	665655.42	2518546.61
5	665638.26	2518562.37
6	665629.46	2518552.26
3	665646.28	2518536.33

УСЛОВНЫЕ ОБОЗНАЧЕНИЯ:

- граница образуемого земельного участка
- граница учтенного земельного участка
- 29:22:012101 — номер кадастрового квартала
- :29 — кадастровый номер земельного участка

Масштаб 1 : 500