


КАРТА-СХЕМА ГРАНИЦ ПРИЛЕГАЮЩИХ ТЕРРИТОРИЙ

нежилого здания, расположенного по адресу:
Российская Федерация, Архангельская область,
городской округ "Город Архангельск",
город Архангельск, улица Нагорная, дом 7
(кадастровый номер объекта капитального строительства
29:22:040611:46)

УТВЕРЖДЕНА

Постановлением Администрации
городского округа "Город Архангельск"

от "25" июня 2025 г. № 1065

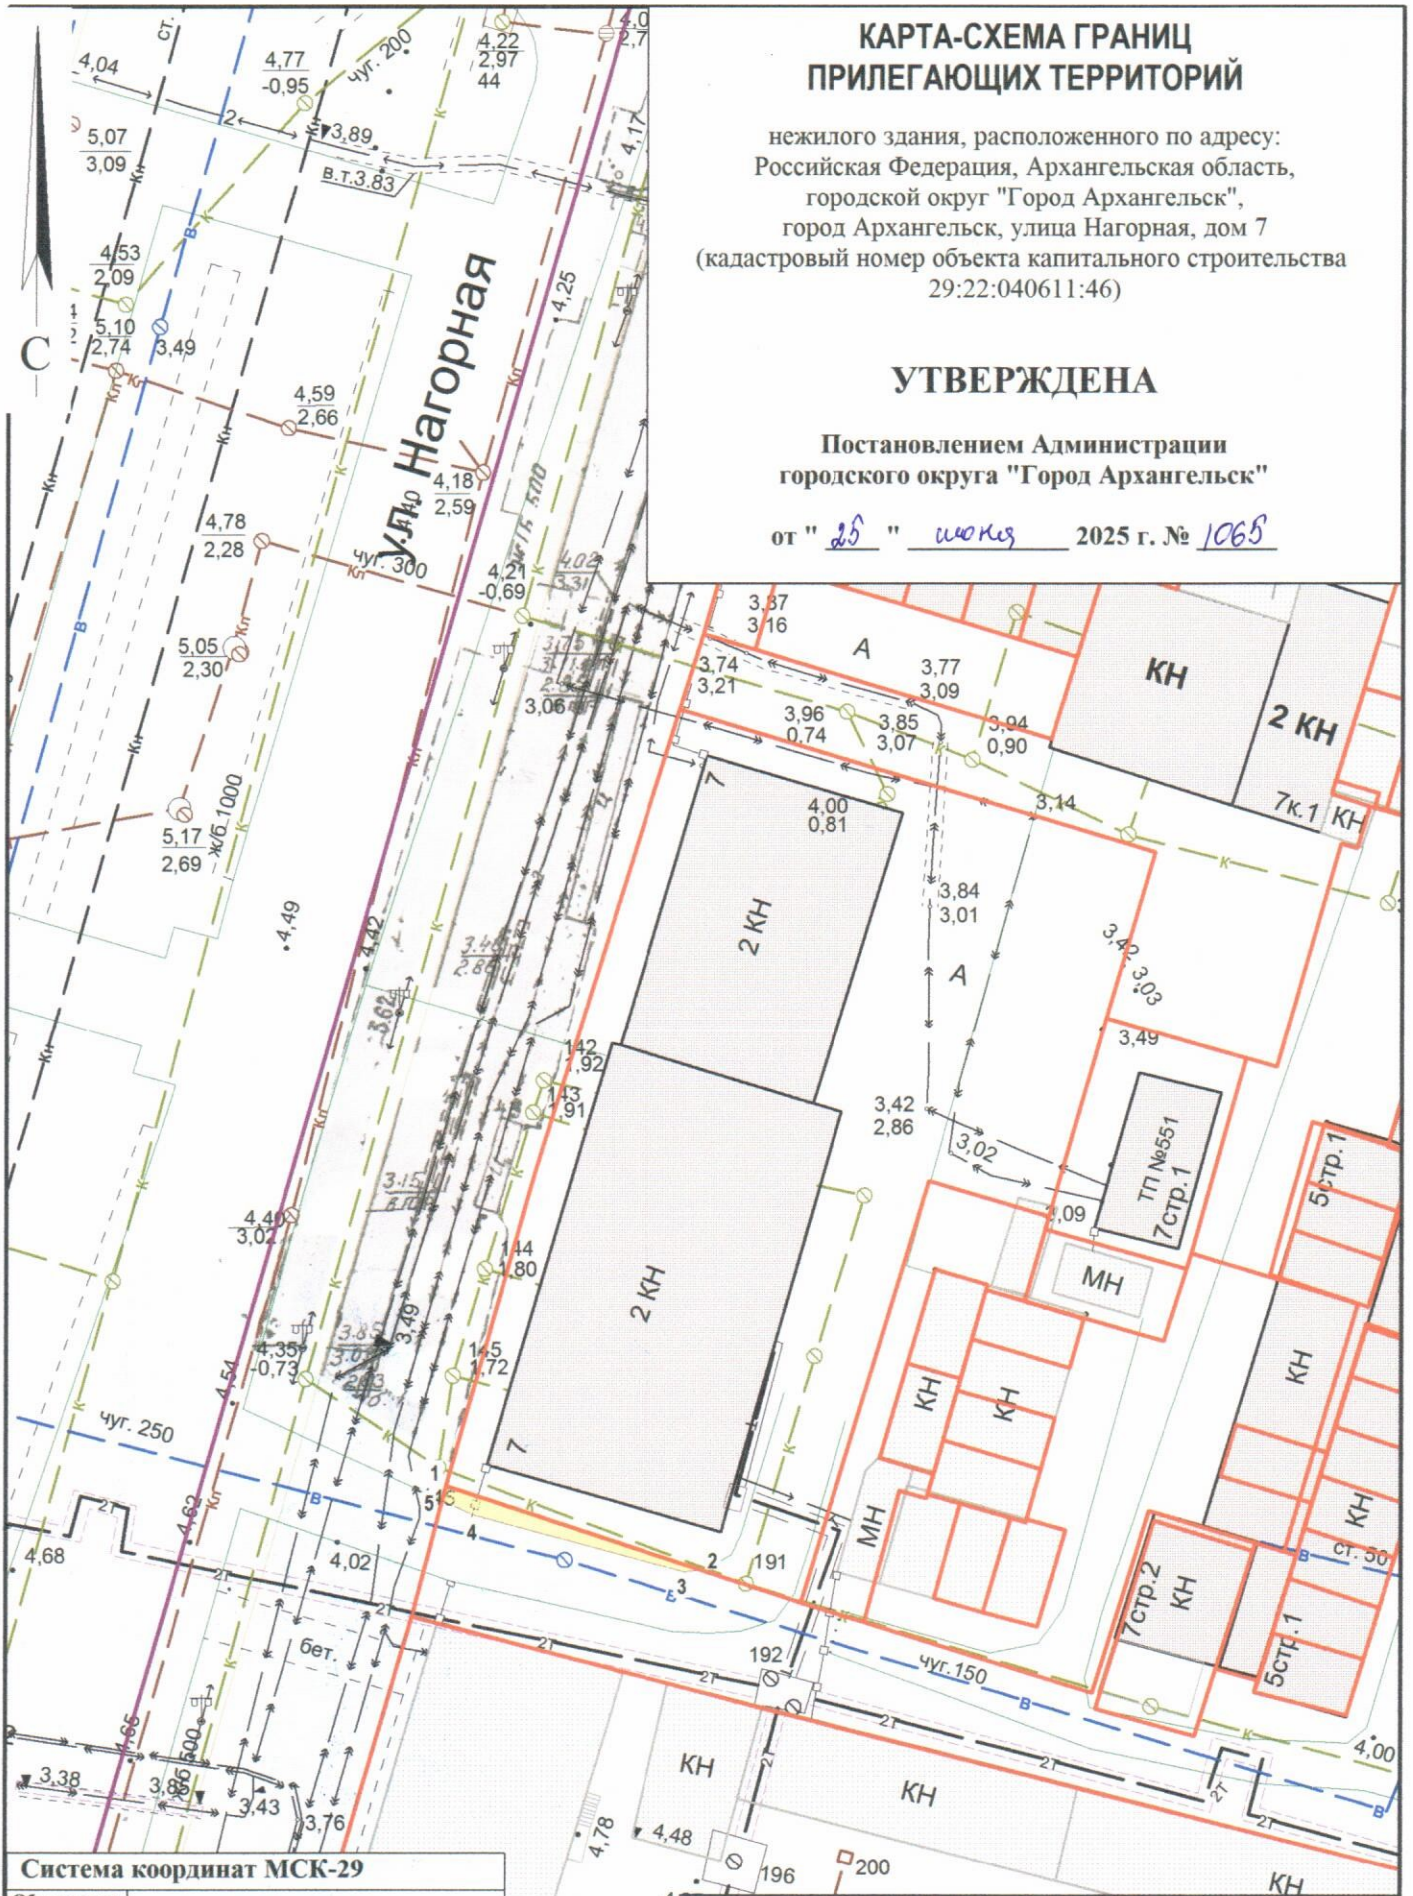

Система координат МСК-29

Обозначение характерных точек границ	координаты, м	
	X	Y
1	652833.32	2520925.39
2	652828.46	2520942.55
3	652828.30	2520941.41
4	652831.45	2520927.25
5	652832.32	2520925.17

УСЛОВНЫЕ ОБОЗНАЧЕНИЯ:

- изображение границ земельного участка
- изображение границ прилегающих территорий

Масштаб 1 : 500