


КАРТА-СХЕМА ГРАНИЦ ПРИЛЕГАЮЩИХ ТЕРРИТОРИЙ

нежилого здания, расположенного по адресу:
Российская Федерация, Архангельская область,
городской округ "Город Архангельск",
город Архангельск, улица Свободы, дом 29, строение 1
(кадастровый номер объекта капитального строительства
29:22:040752:84)

УТВЕРЖДЕНА

Постановлением Администрации
городского округа "Город Архангельск"

от " 29 " апреля 2025 г. № 420

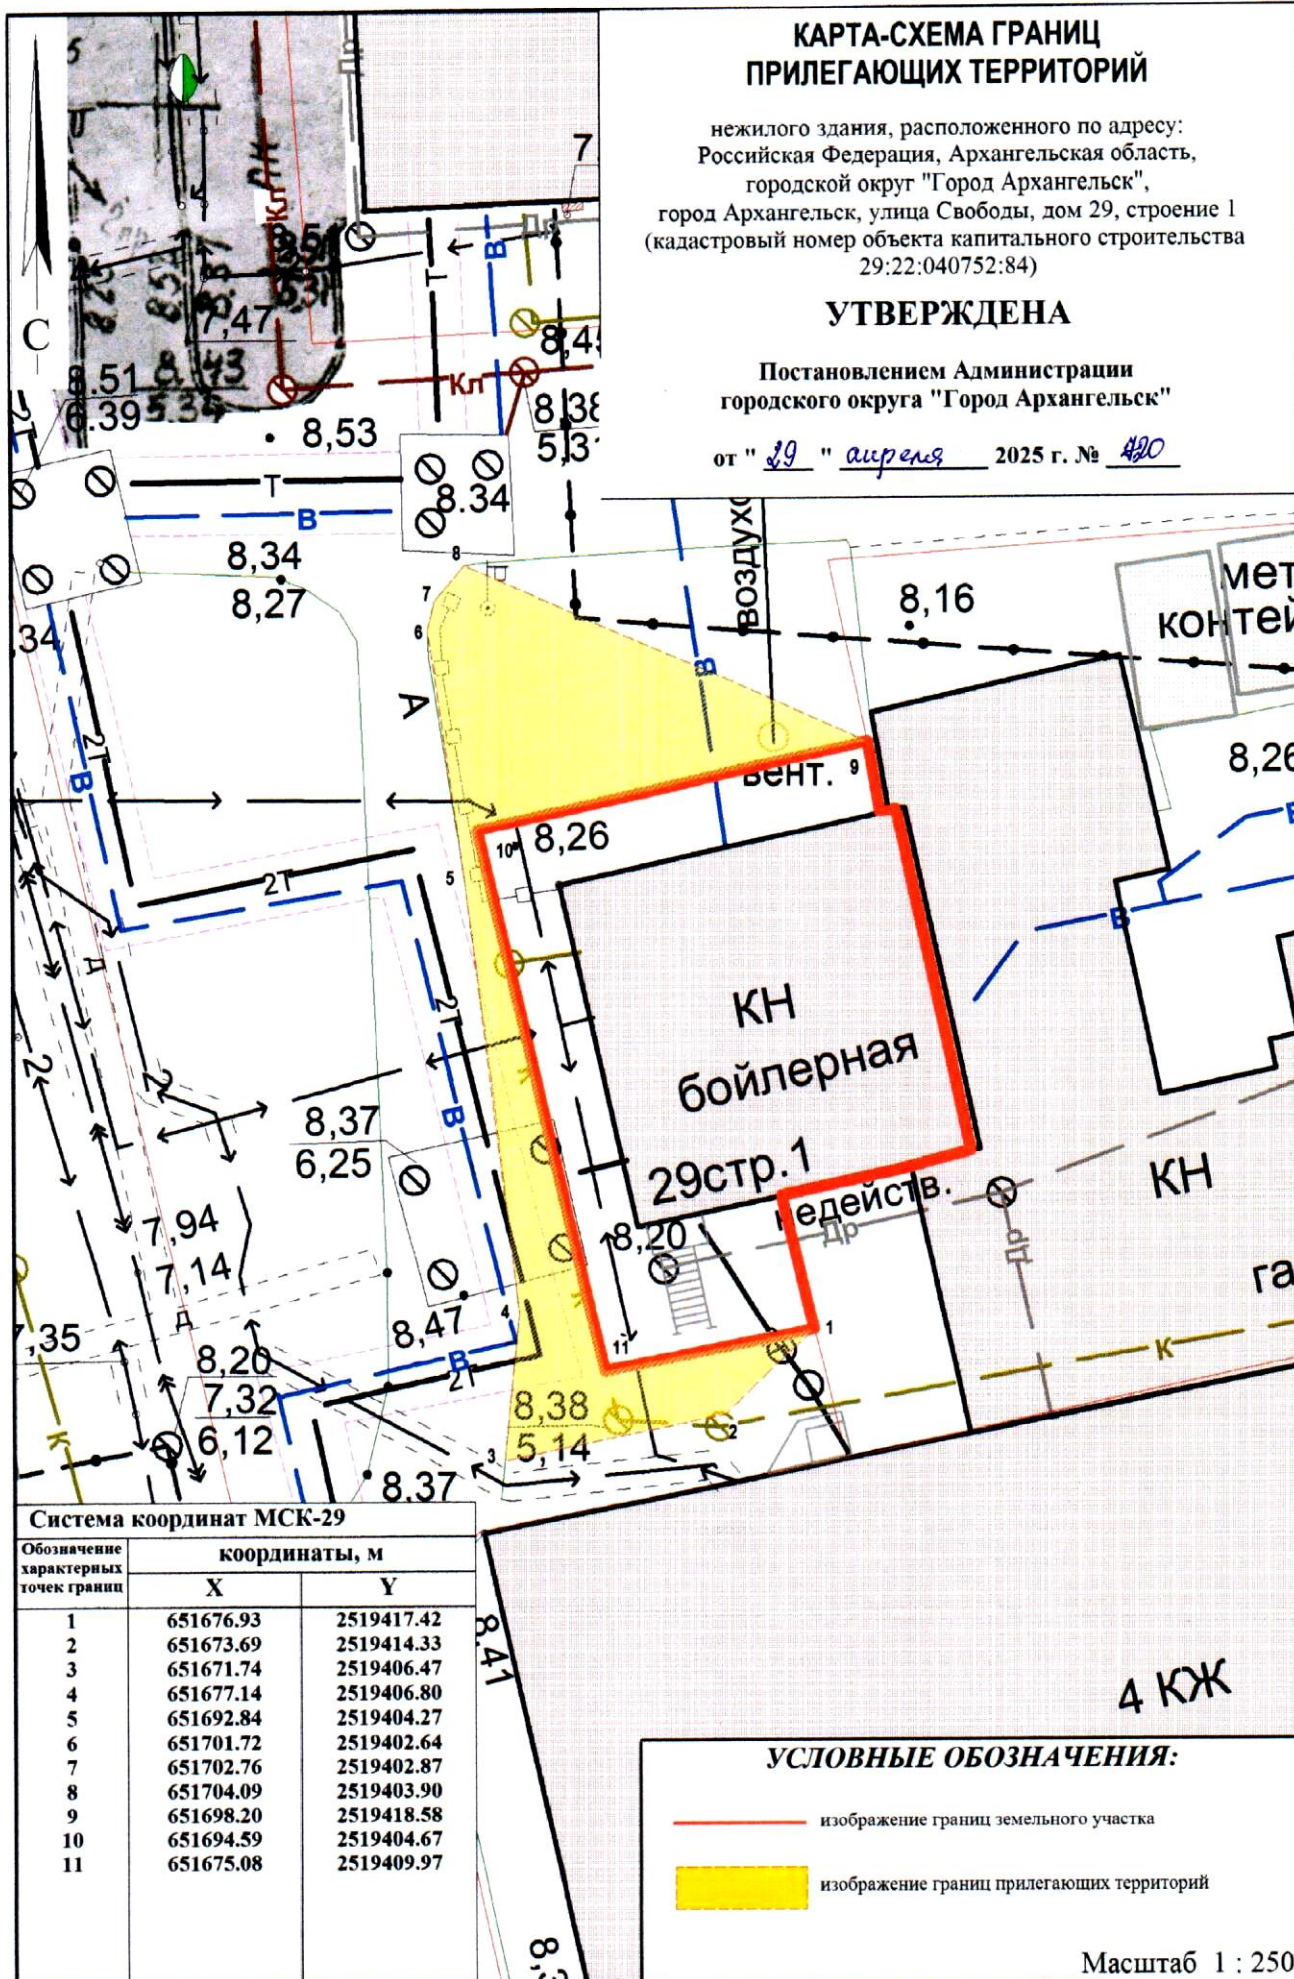

Система координат МСК-29

Обозначение характерных точек границ	координаты, м	
	X	Y
1	651676.93	2519417.42
2	651673.69	2519414.33
3	651671.74	2519406.47
4	651677.14	2519406.80
5	651692.84	2519404.27
6	651701.72	2519402.64
7	651702.76	2519402.87
8	651704.09	2519403.90
9	651698.20	2519418.58
10	651694.59	2519404.67
11	651675.08	2519409.97

УСЛОВНЫЕ ОБОЗНАЧЕНИЯ:

- изображение границ земельного участка
- изображение границ прилегающих территорий

Масштаб 1 : 250