


КАРТА-СХЕМА ГРАНИЦ ПРИЛЕГАЮЩИХ ТЕРРИТОРИЙ

резервуара для хранения газообразных веществ
расположенного у здания по адресу: Российская Федерация,
Архангельская область, городской округ "Город Архангельск",
город Архангельск, Павла Усова, дом 23

УТВЕРЖДЕНА

Постановлением Администрации
городского округа "Город Архангельск"

от "30" июня 2022 г. № 1260

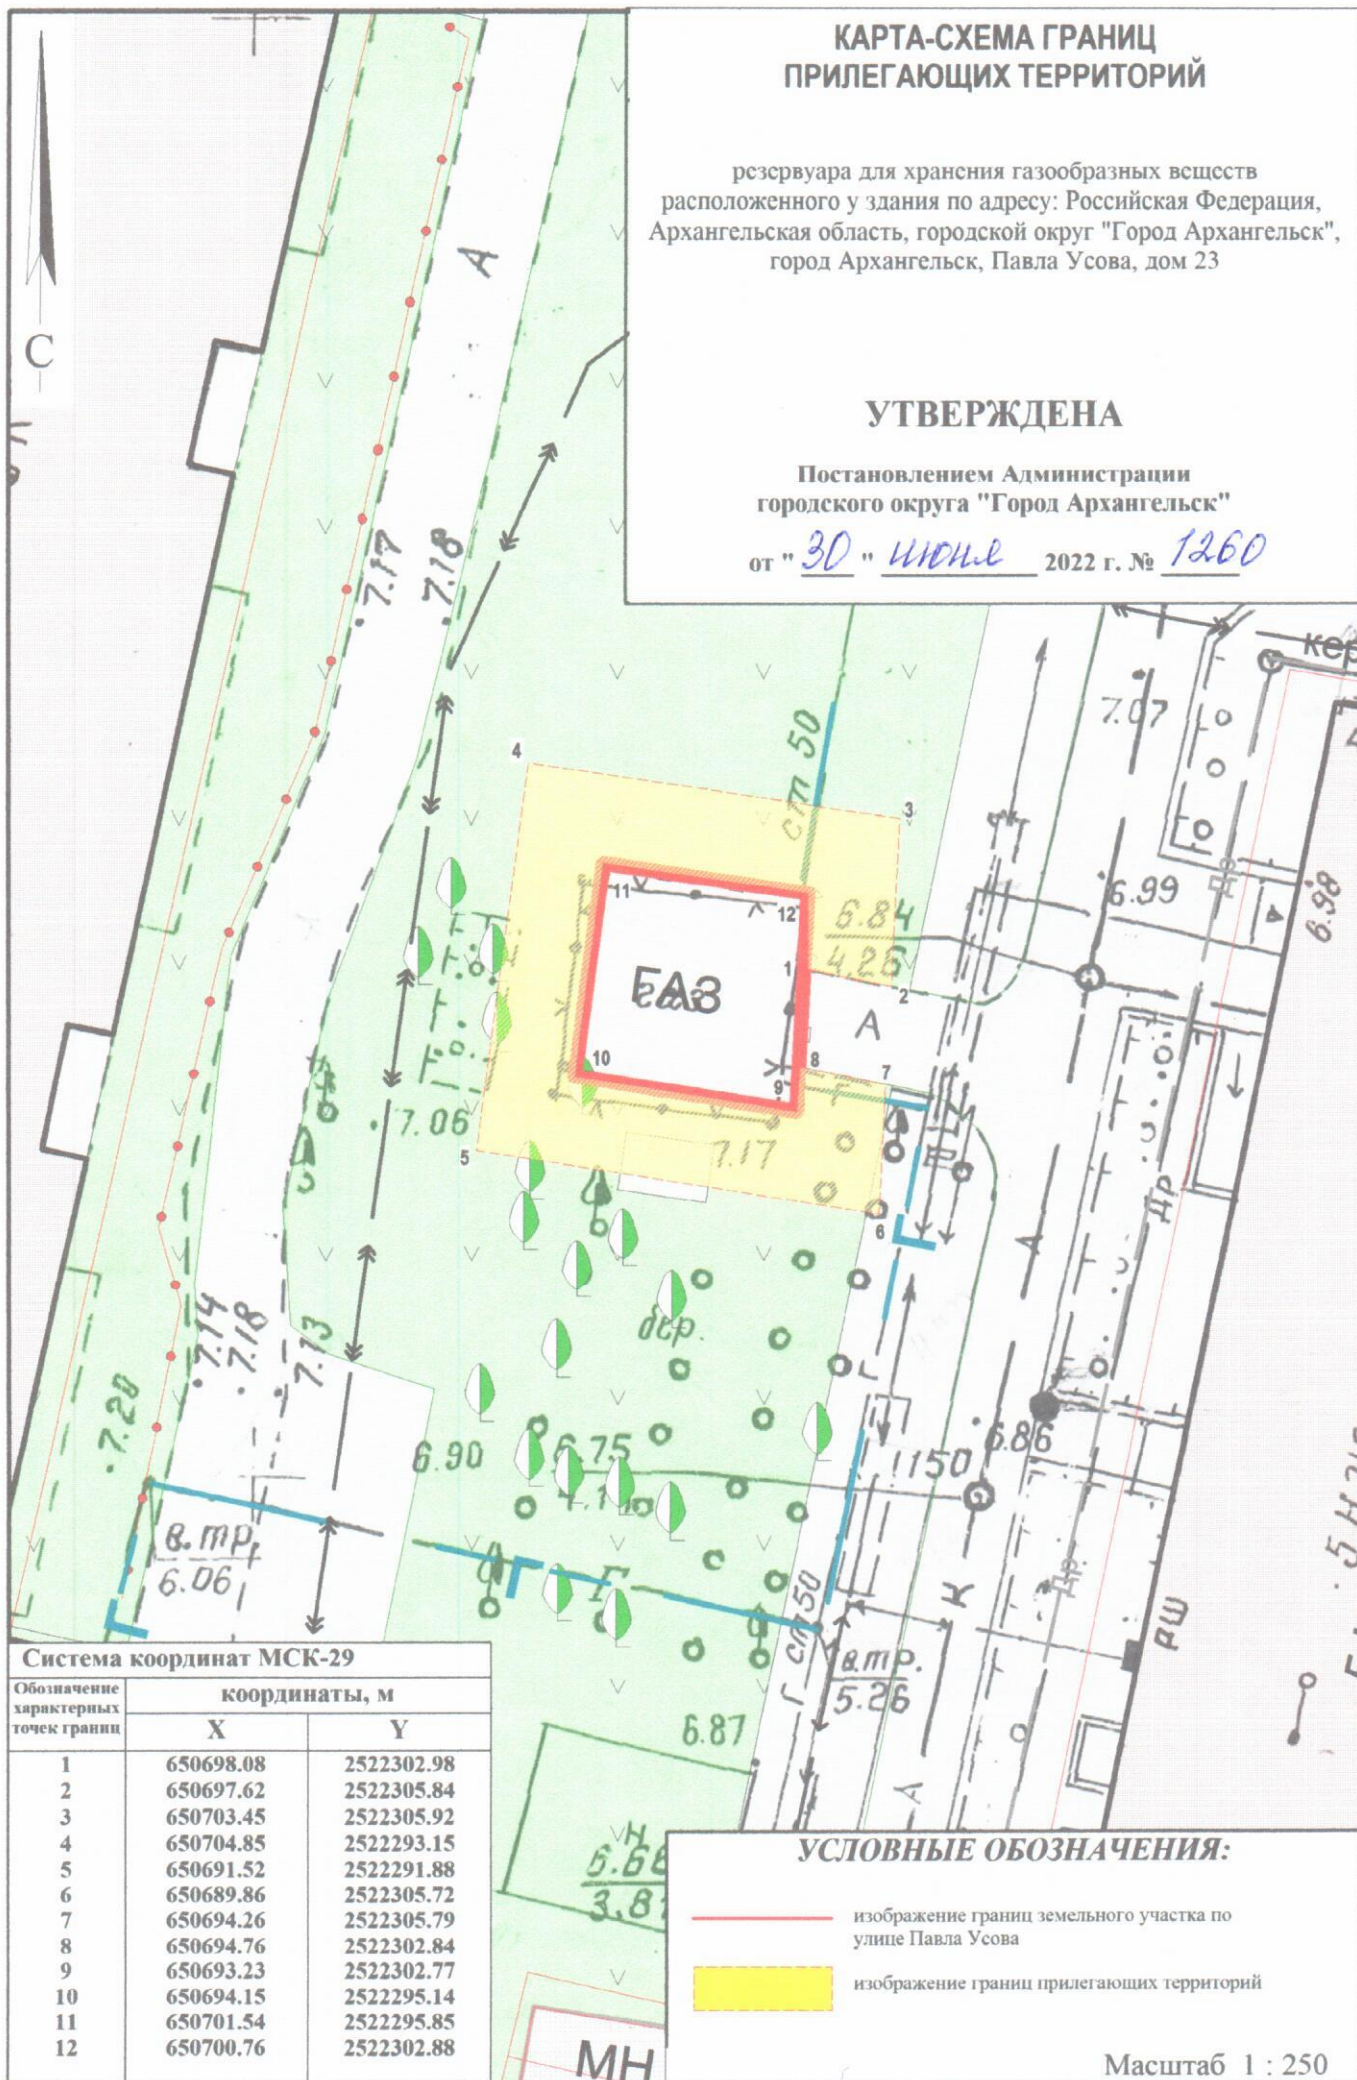

Система координат МСК-29

Обозначение характерных точек границ	координаты, м	
	X	Y
1	650698.08	2522302.98
2	650697.62	2522305.84
3	650703.45	2522305.92
4	650704.85	2522293.15
5	650691.52	2522291.88
6	650689.86	2522305.72
7	650694.26	2522305.79
8	650694.76	2522302.84
9	650693.23	2522302.77
10	650694.15	2522295.14
11	650701.54	2522295.85
12	650700.76	2522302.88

УСЛОВНЫЕ ОБОЗНАЧЕНИЯ:

- изображение границ земельного участка по улице Павла Усова
- изображение границ прилегающих территорий

Масштаб 1 : 250