


КАРТА-СХЕМА ГРАНИЦ ПРИЛЕГАЮЩИХ ТЕРРИТОРИЙ

резервуара для хранения газообразных веществ
расположенного у здания по адресу: Российская Федерация,
Архангельская область, городской округ "Город Архангельск",
город Архангельск, улица Розы Шаниной, дом 6

УТВЕРЖДЕНА

Постановлением Администрации
городского округа "Город Архангельск"
от " 30 " июня 2022 г. № 1266

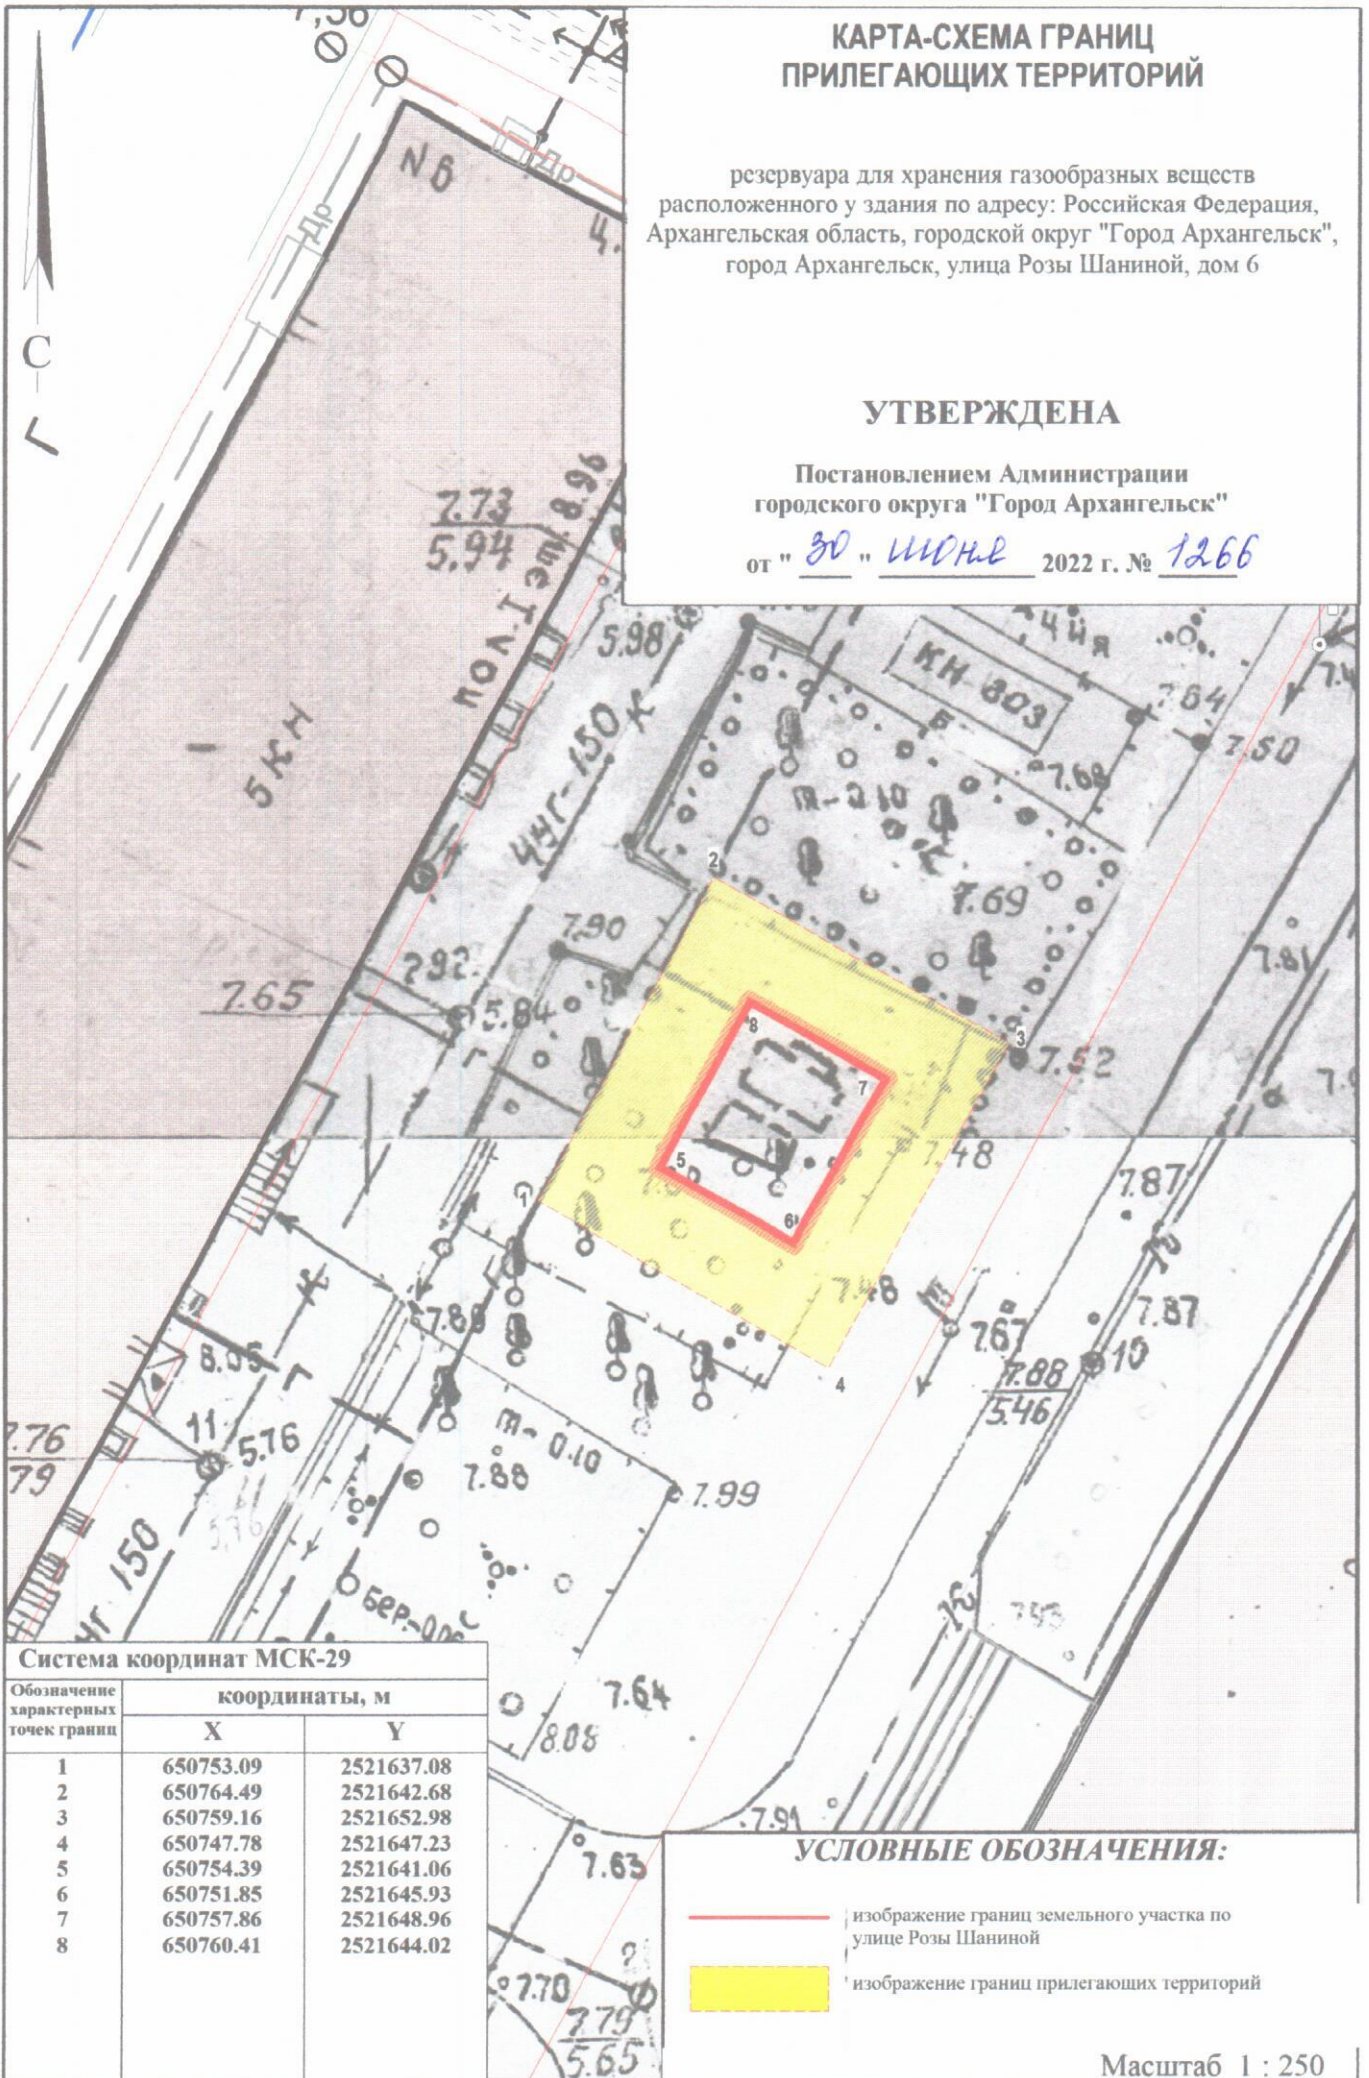

Система координат МСК-29

Обозначение характерных точек границ	координаты, м	
	X	Y
1	650753.09	2521637.08
2	650764.49	2521642.68
3	650759.16	2521652.98
4	650747.78	2521647.23
5	650754.39	2521641.06
6	650751.85	2521645.93
7	650757.86	2521648.96
8	650760.41	2521644.02

УСЛОВНЫЕ ОБОЗНАЧЕНИЯ:

- изображение границ земельного участка по
улице Розы Шаниной
- изображение границ прилегающих территорий

Масштаб 1 : 250