


# КАРТА-СХЕМА ГРАНИЦ ПРИЛЕГАЮЩИХ ТЕРРИТОРИЙ

нежилого здания расположенного по адресу:  
Российская Федерация, Архангельская область,  
муниципальное образование "Город Архангельск",  
город Архангельск, проспект Чумбарова-Лучинского, дом 8  
(кадастровый номер объекта капитального  
строительства 29:22:050513:215)

**УТВЕРЖДЕНА**

Постановлением Администрации  
муниципального образования "Город Архангельск"

от " 14 " 08 2020 г. № 1340

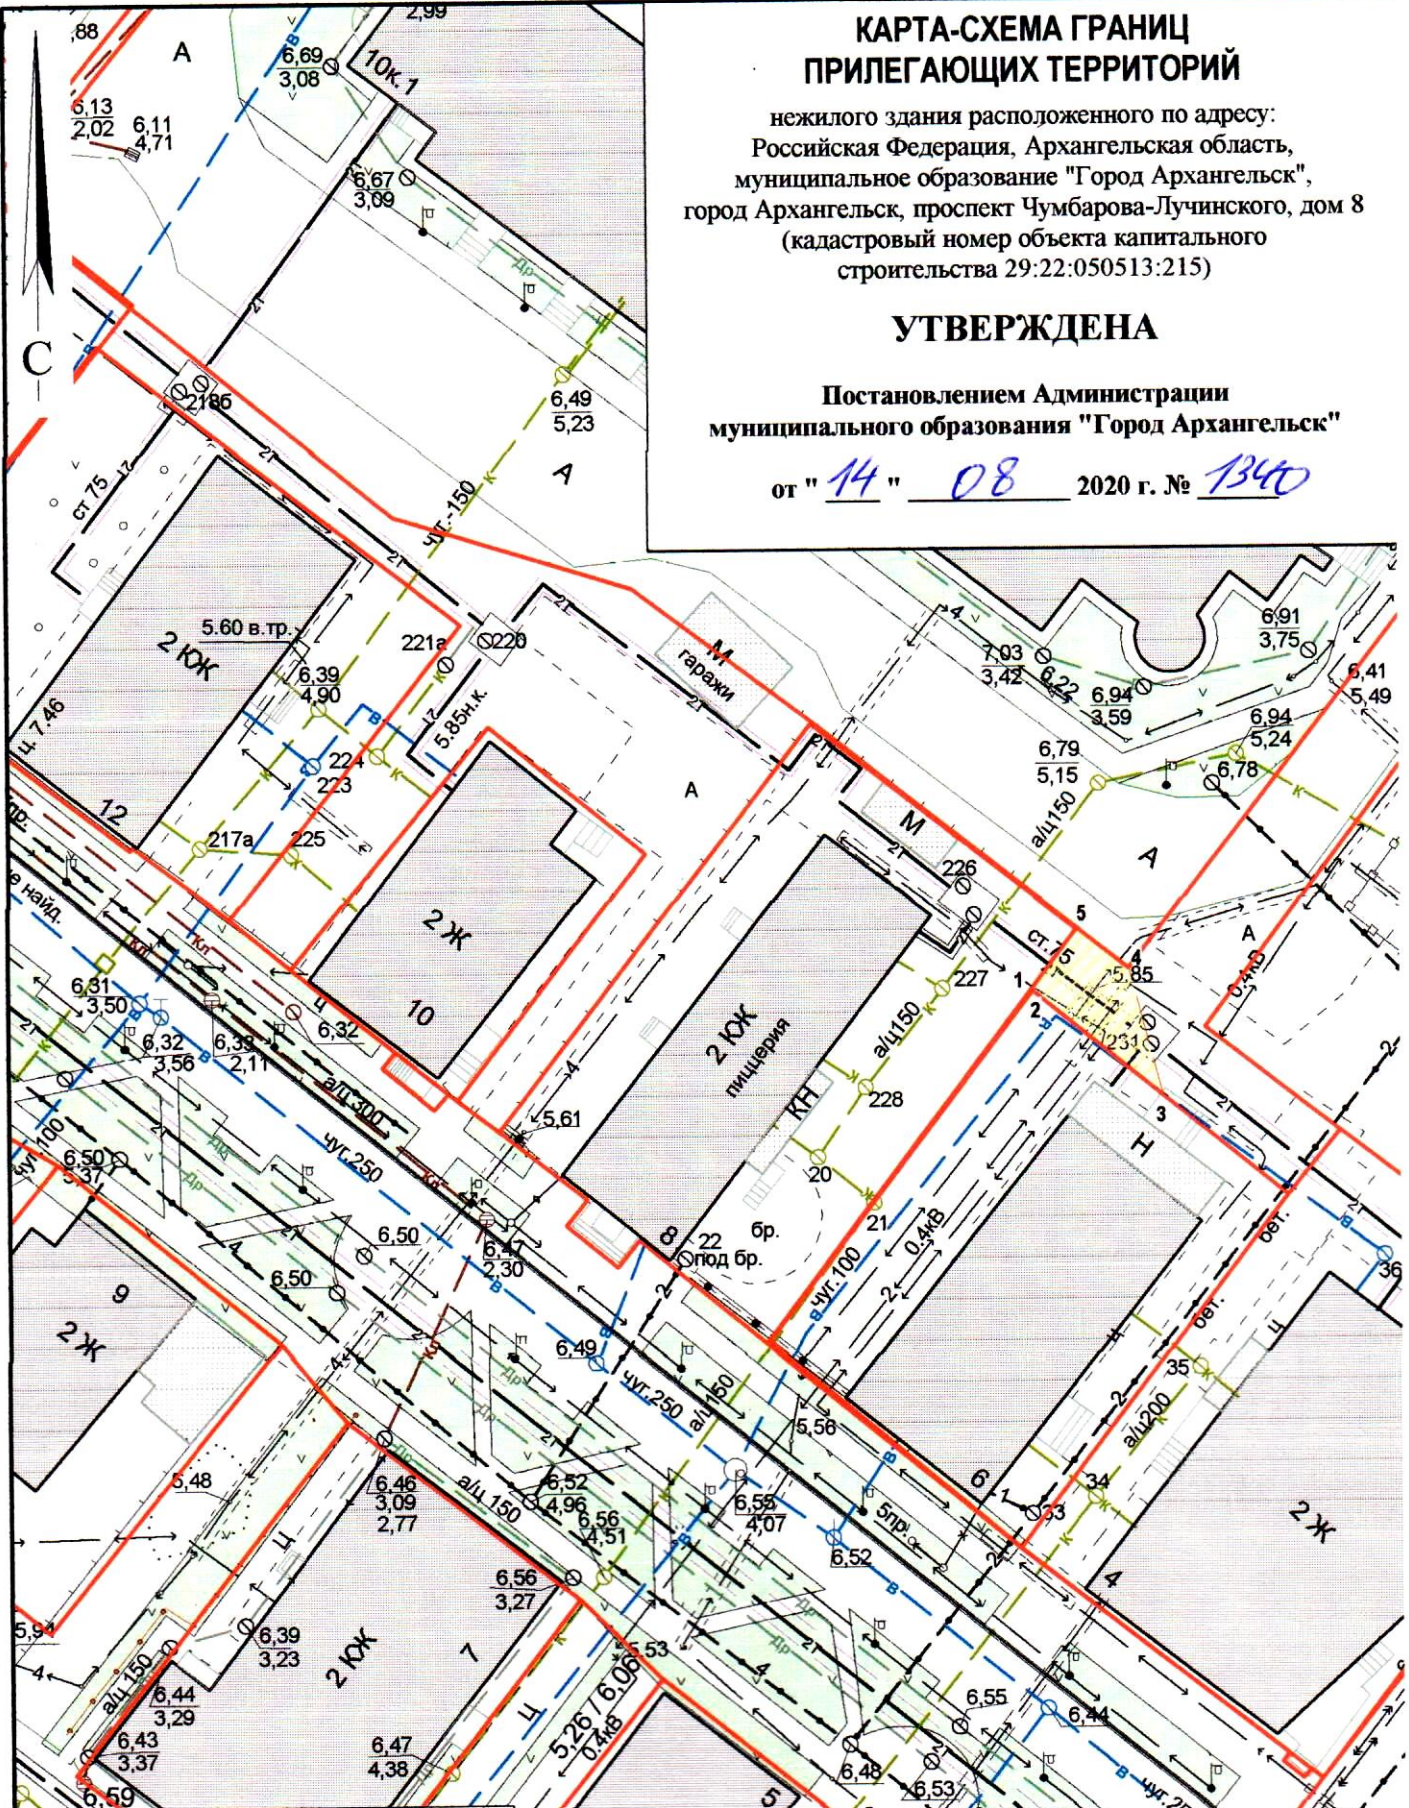

**Система координат МСК-29**

Обозначение характерных точек границ	координаты, м	
	X	Y
1	650707.80	2520182.61
2	650707.74	2520182.71
3	650701.12	2520191.56
4	650709.38	2520189.04
5	650711.92	2520185.51

**УСЛОВНЫЕ ОБОЗНАЧЕНИЯ:**

- изображение границ земельного участка по проспекту Чумбарова-Лучинского, дом 8
- изображение границ прилегающих территорий

Масштаб 1 : 500