КАРТА-СХЕМА ГРАНИЦ ПРИЛЕГАЮЩИХ ТЕРРИТОРИЙ

нежилого здания, расположенного по адресу:
Российская Федерация, Архангельская область,
городской округ "Город Архангельск",
город Архангельск, улица Воскресенская, дом 106, корпус 2,
строение 1
(кадастровый номер объекта капитального строительства
29:22:050105:47)

УТВЕРЖДЕНА

Постановлением Администрации городского округа "Город Архангельск"

от " 2 **"** октября **2025 г. №** 1605

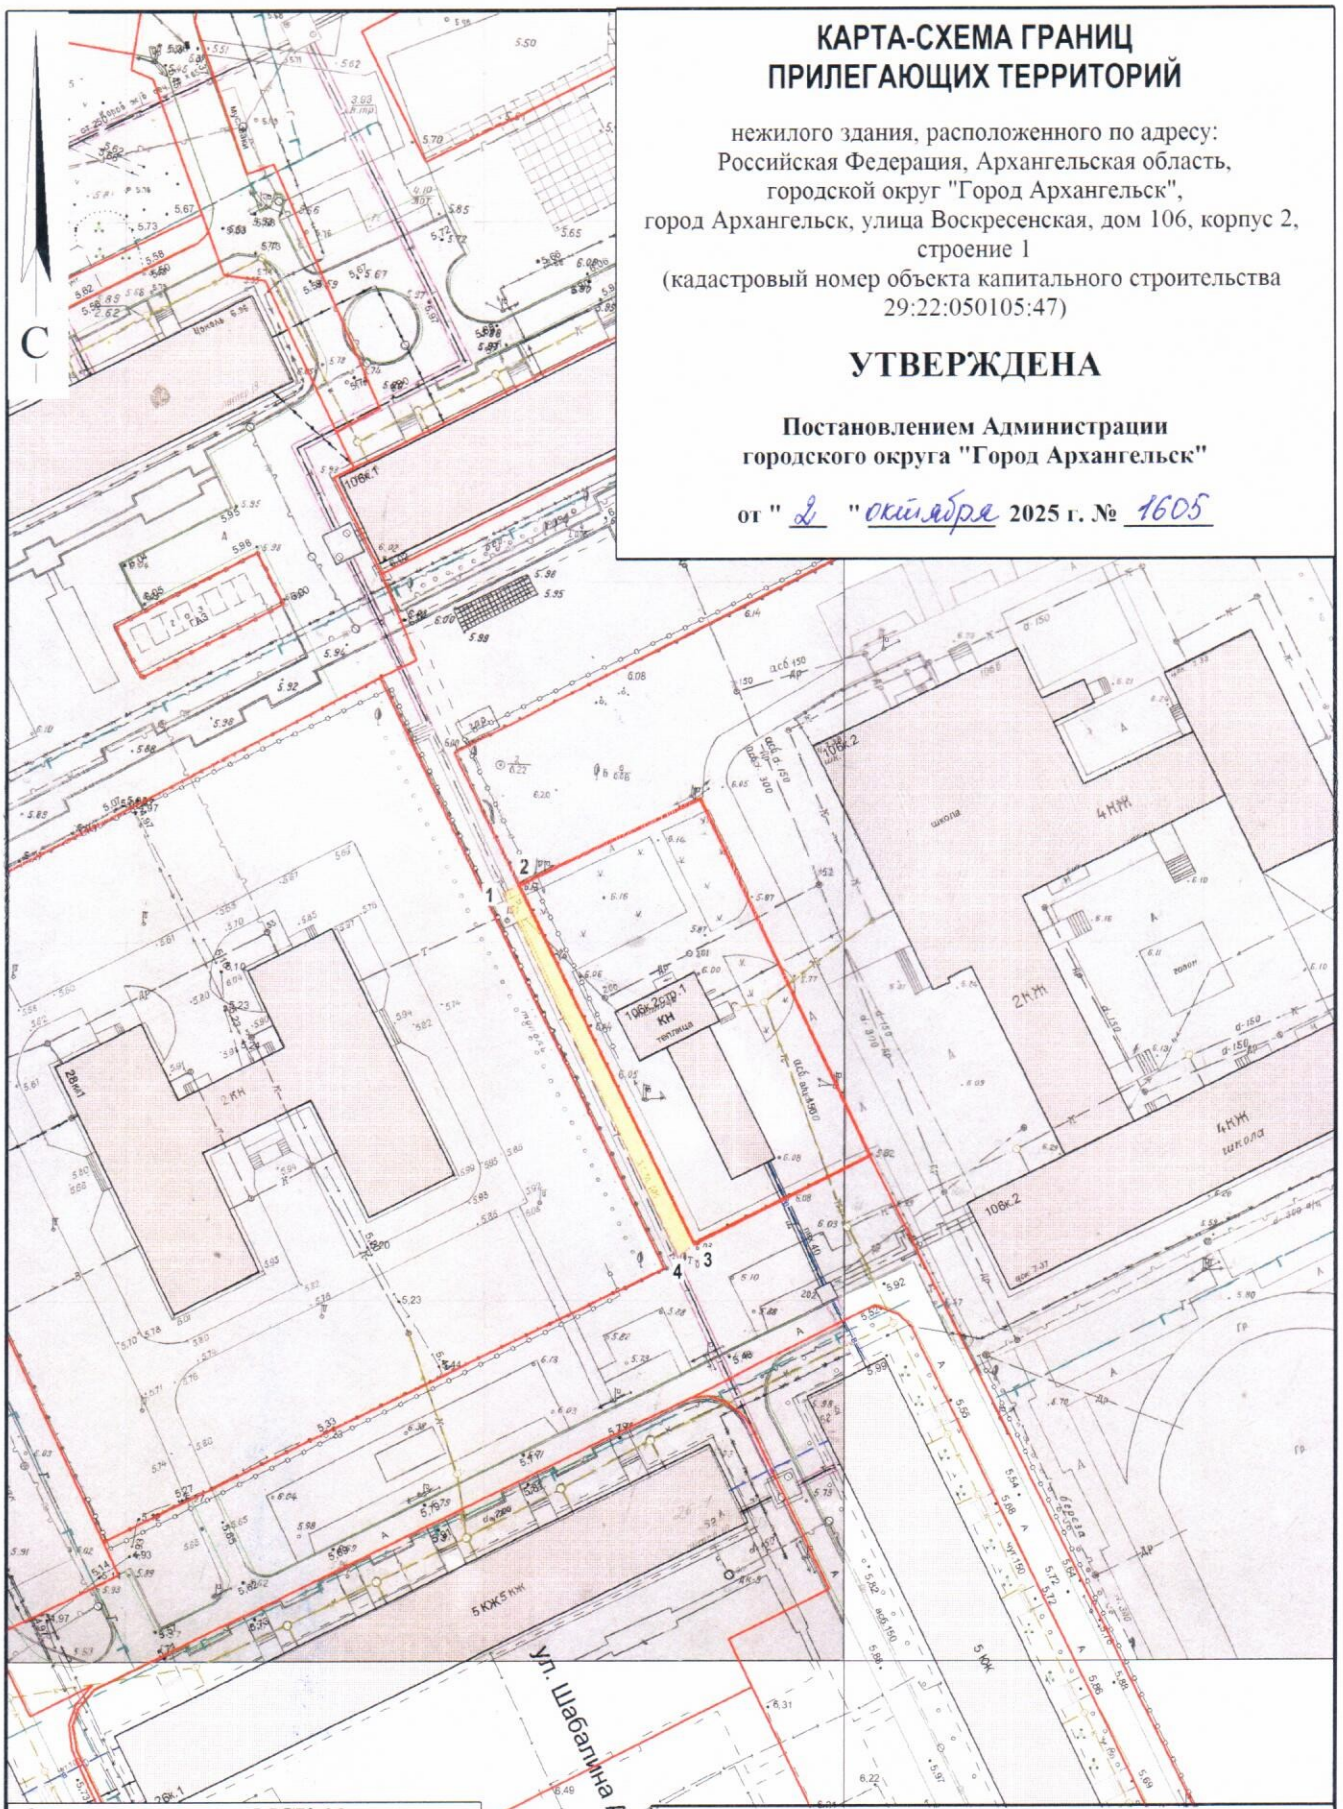

Система координат МСК-29

Обозначение характерных точек границ	координаты, м	
	X	Y
1	652097.85	2521232.09
2	652098.96	2521234.22
3	652049.91	2521260.55
4	652048.06	2521258.45

УСЛОВНЫЕ ОБОЗНАЧЕНИЯ:

изображение границ земельного участка

изображение границ прилегающих территорий

Масштаб 1 : 1000