


КАРТА-СХЕМА ГРАНИЦ ПРИЛЕГАЮЩИХ ТЕРРИТОРИЙ

нежилого здания расположенного по адресу:
Российская Федерация, Архангельская область,
муниципальное образование "Город Архангельск",
город Архангельск, улица Тимме Я., дом 3, строение 1
(кадастровый номер земельного участка 29:22:050103:5)

УТВЕРЖДЕНА

Постановлением Администрации
муниципального образования "Город Архангельск"

от " 16 " 10 2020 г. № 1700

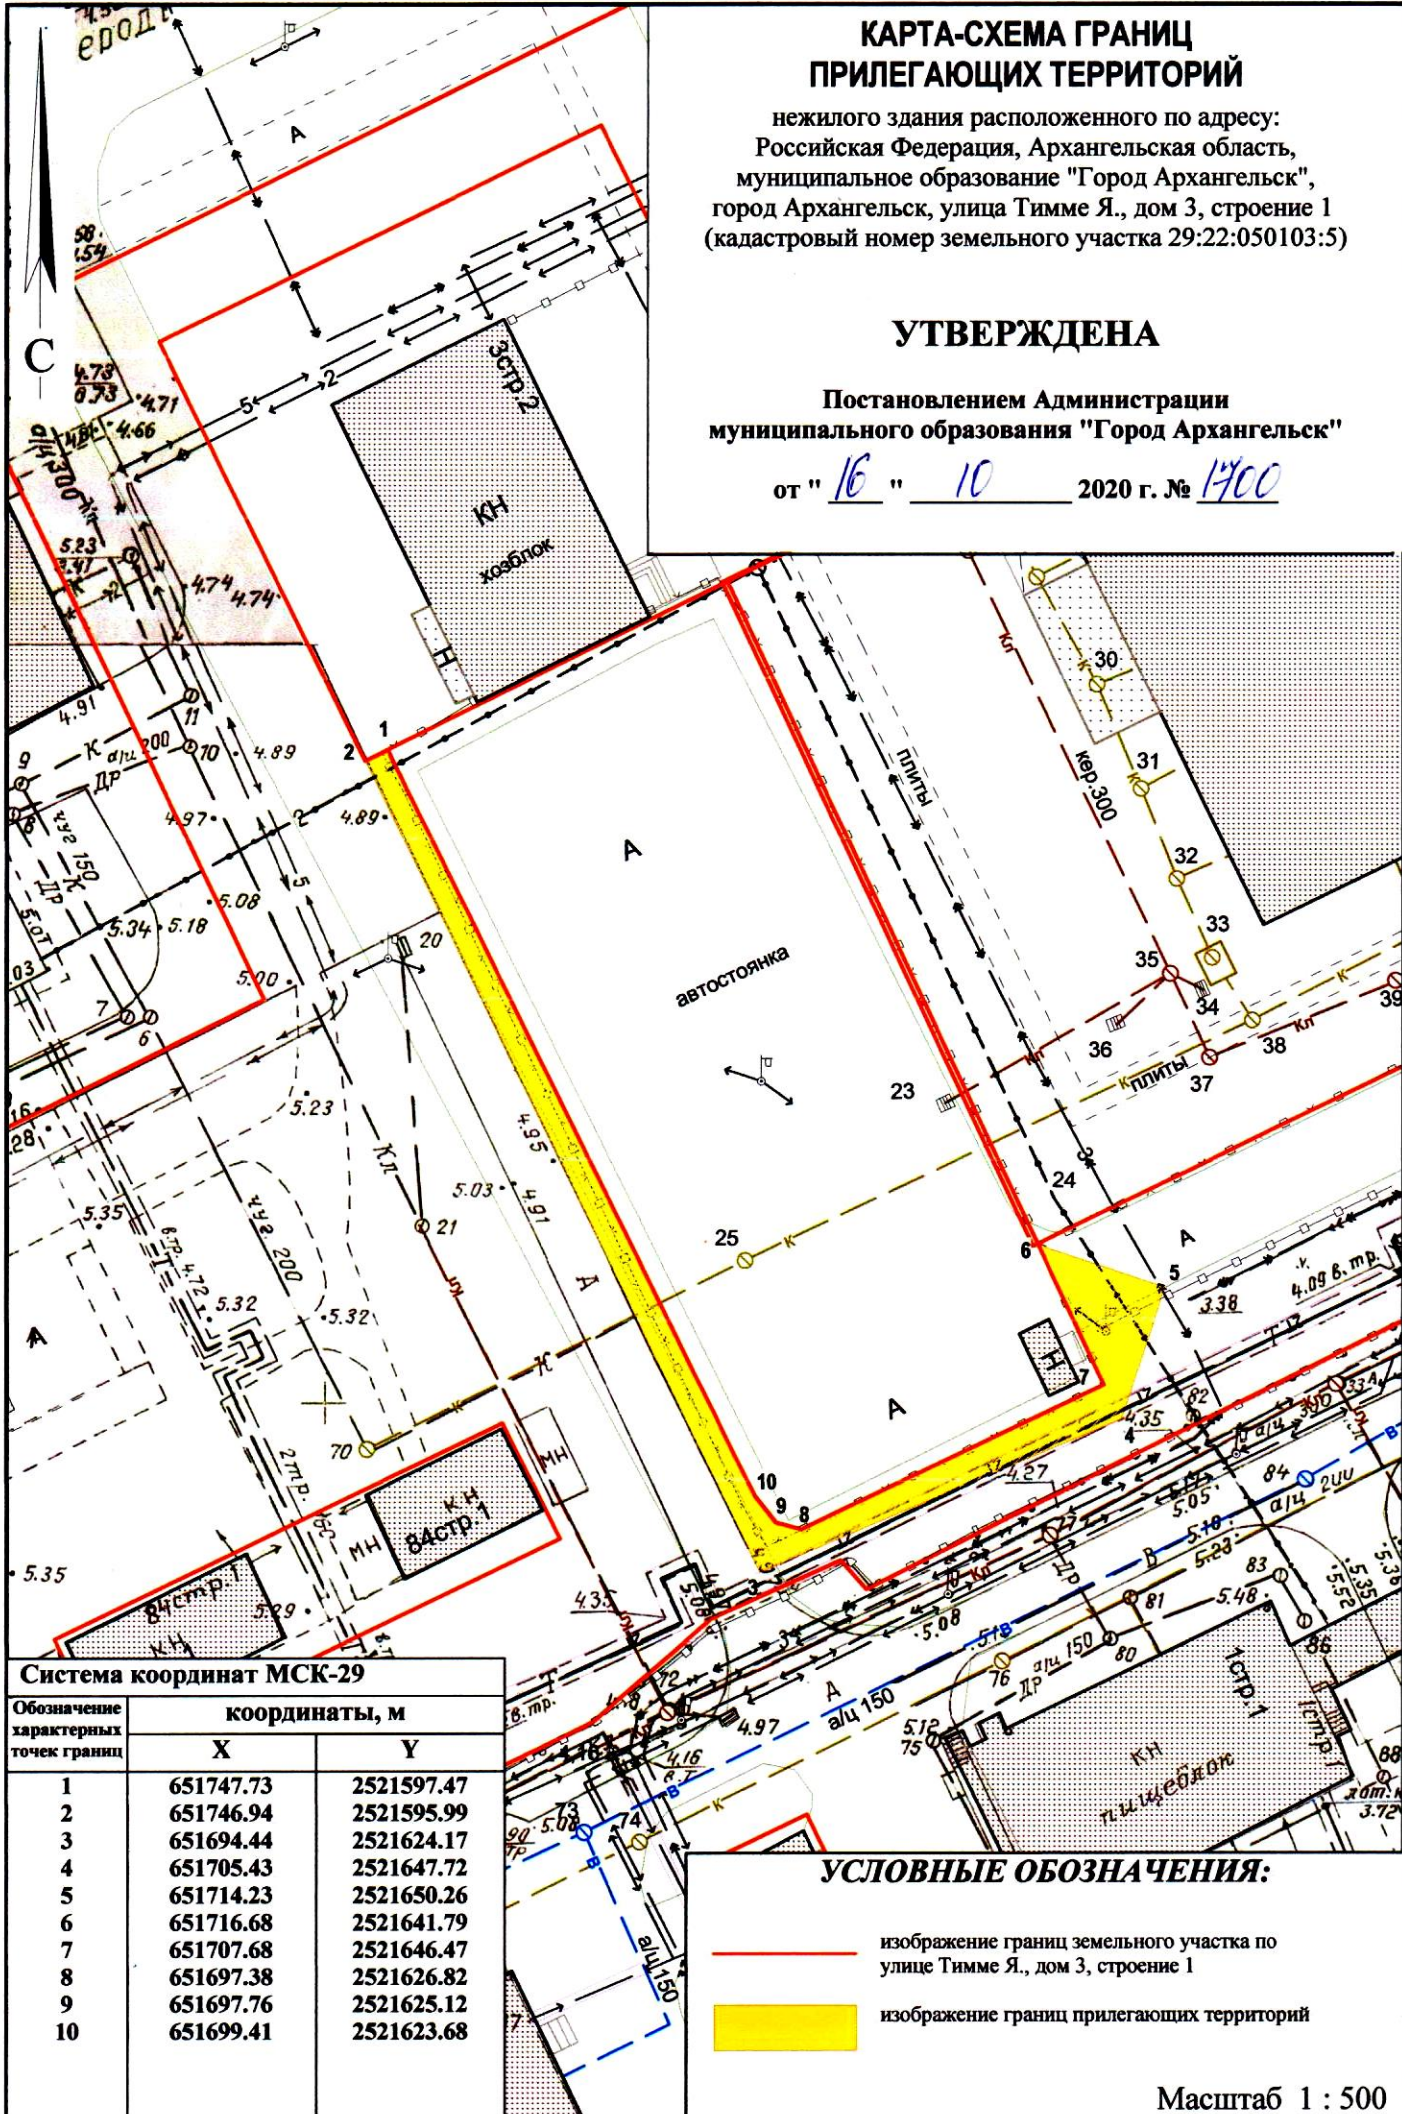

Система координат МСК-29

Обозначение характерных точек границ	координаты, м	
	X	Y
1	651747.73	2521597.47
2	651746.94	2521595.99
3	651694.44	2521624.17
4	651705.43	2521647.72
5	651714.23	2521650.26
6	651716.68	2521641.79
7	651707.68	2521646.47
8	651697.38	2521626.82
9	651697.76	2521625.12
10	651699.41	2521623.68

УСЛОВНЫЕ ОБОЗНАЧЕНИЯ:

- изображение границ земельного участка по улице Тимме Я., дом 3, строение 1
- изображение границ прилегающих территорий

Масштаб 1 : 500