


КАРТА-СХЕМА ГРАНИЦ ПРИЛЕГАЮЩИХ ТЕРРИТОРИЙ

нежилого здания расположенного по адресу:
Российская Федерация, Архангельская область,
городской округ "Город Архангельск",
город Архангельск, улица Урицкого, дом 52, корпус 1
(кадастровый номер объекта капитального
строительства 29:22:050110:93)

УТВЕРЖДЕНА

Постановлением Администрации
городского округа "Город Архангельск"

от " 20 " августа 2021 г. № 1736

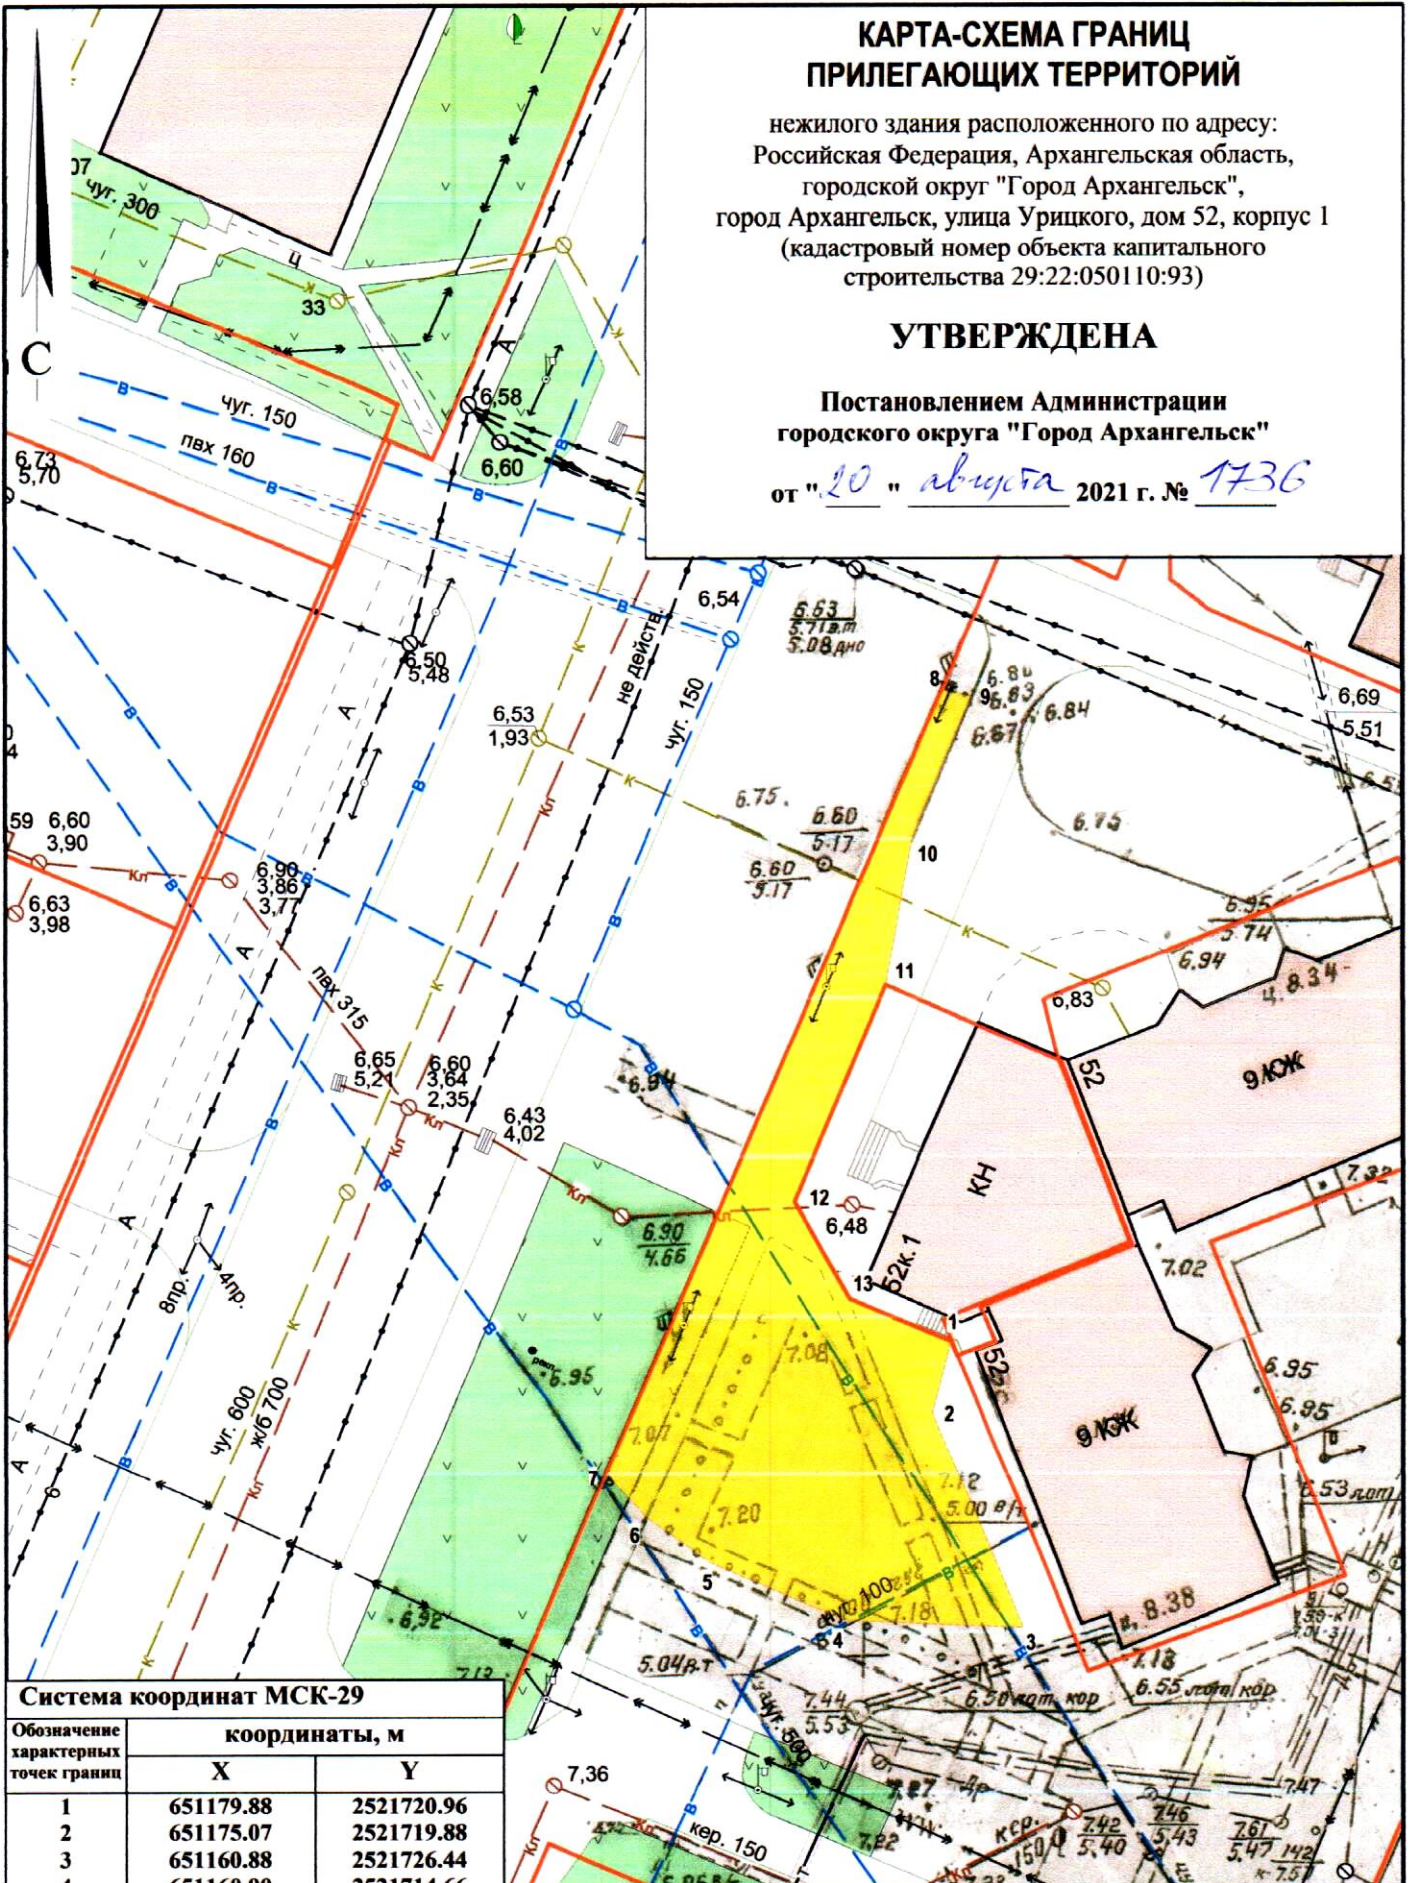

Система координат МСК-29		
Обозначение характерных точек границы	координаты, м	
	X	Y
1	651179.88	2521720.96
2	651175.07	2521719.88
3	651160.88	2521726.44
4	651160.90	2521714.66
5	651164.29	2521705.68
6	651167.18	2521701.26
7	651170.12	2521698.42
8	651223.18	2521718.71
9	651222.80	2521720.64
10	651212.87	2521717.04
11	651203.40	2521715.75
12	651188.75	2521710.25
13	651182.47	2521714.16

УСЛОВНЫЕ ОБОЗНАЧЕНИЯ:

- изображение границ земельного участка по улице Урицкого, дом 52, корпус 1
- изображение границ прилегающих территорий

Масштаб 1 : 500