


КАРТА-СХЕМА ГРАНИЦ ПРИЛЕГАЮЩИХ ТЕРРИТОРИЙ

нежилого здания расположенного по адресу:
Российская Федерация, Архангельская область,
муниципальное образование "Город Архангельск",
город Архангельск, шоссе Окружное, дом 14, строение 1
(кадастровый номер объекта капитального
строительства 29:22:050301:290)

УТВЕРЖДЕНА

Постановлением Администрации
муниципального образования "Город Архангельск"

от "21" "12" 2020 г. № 299

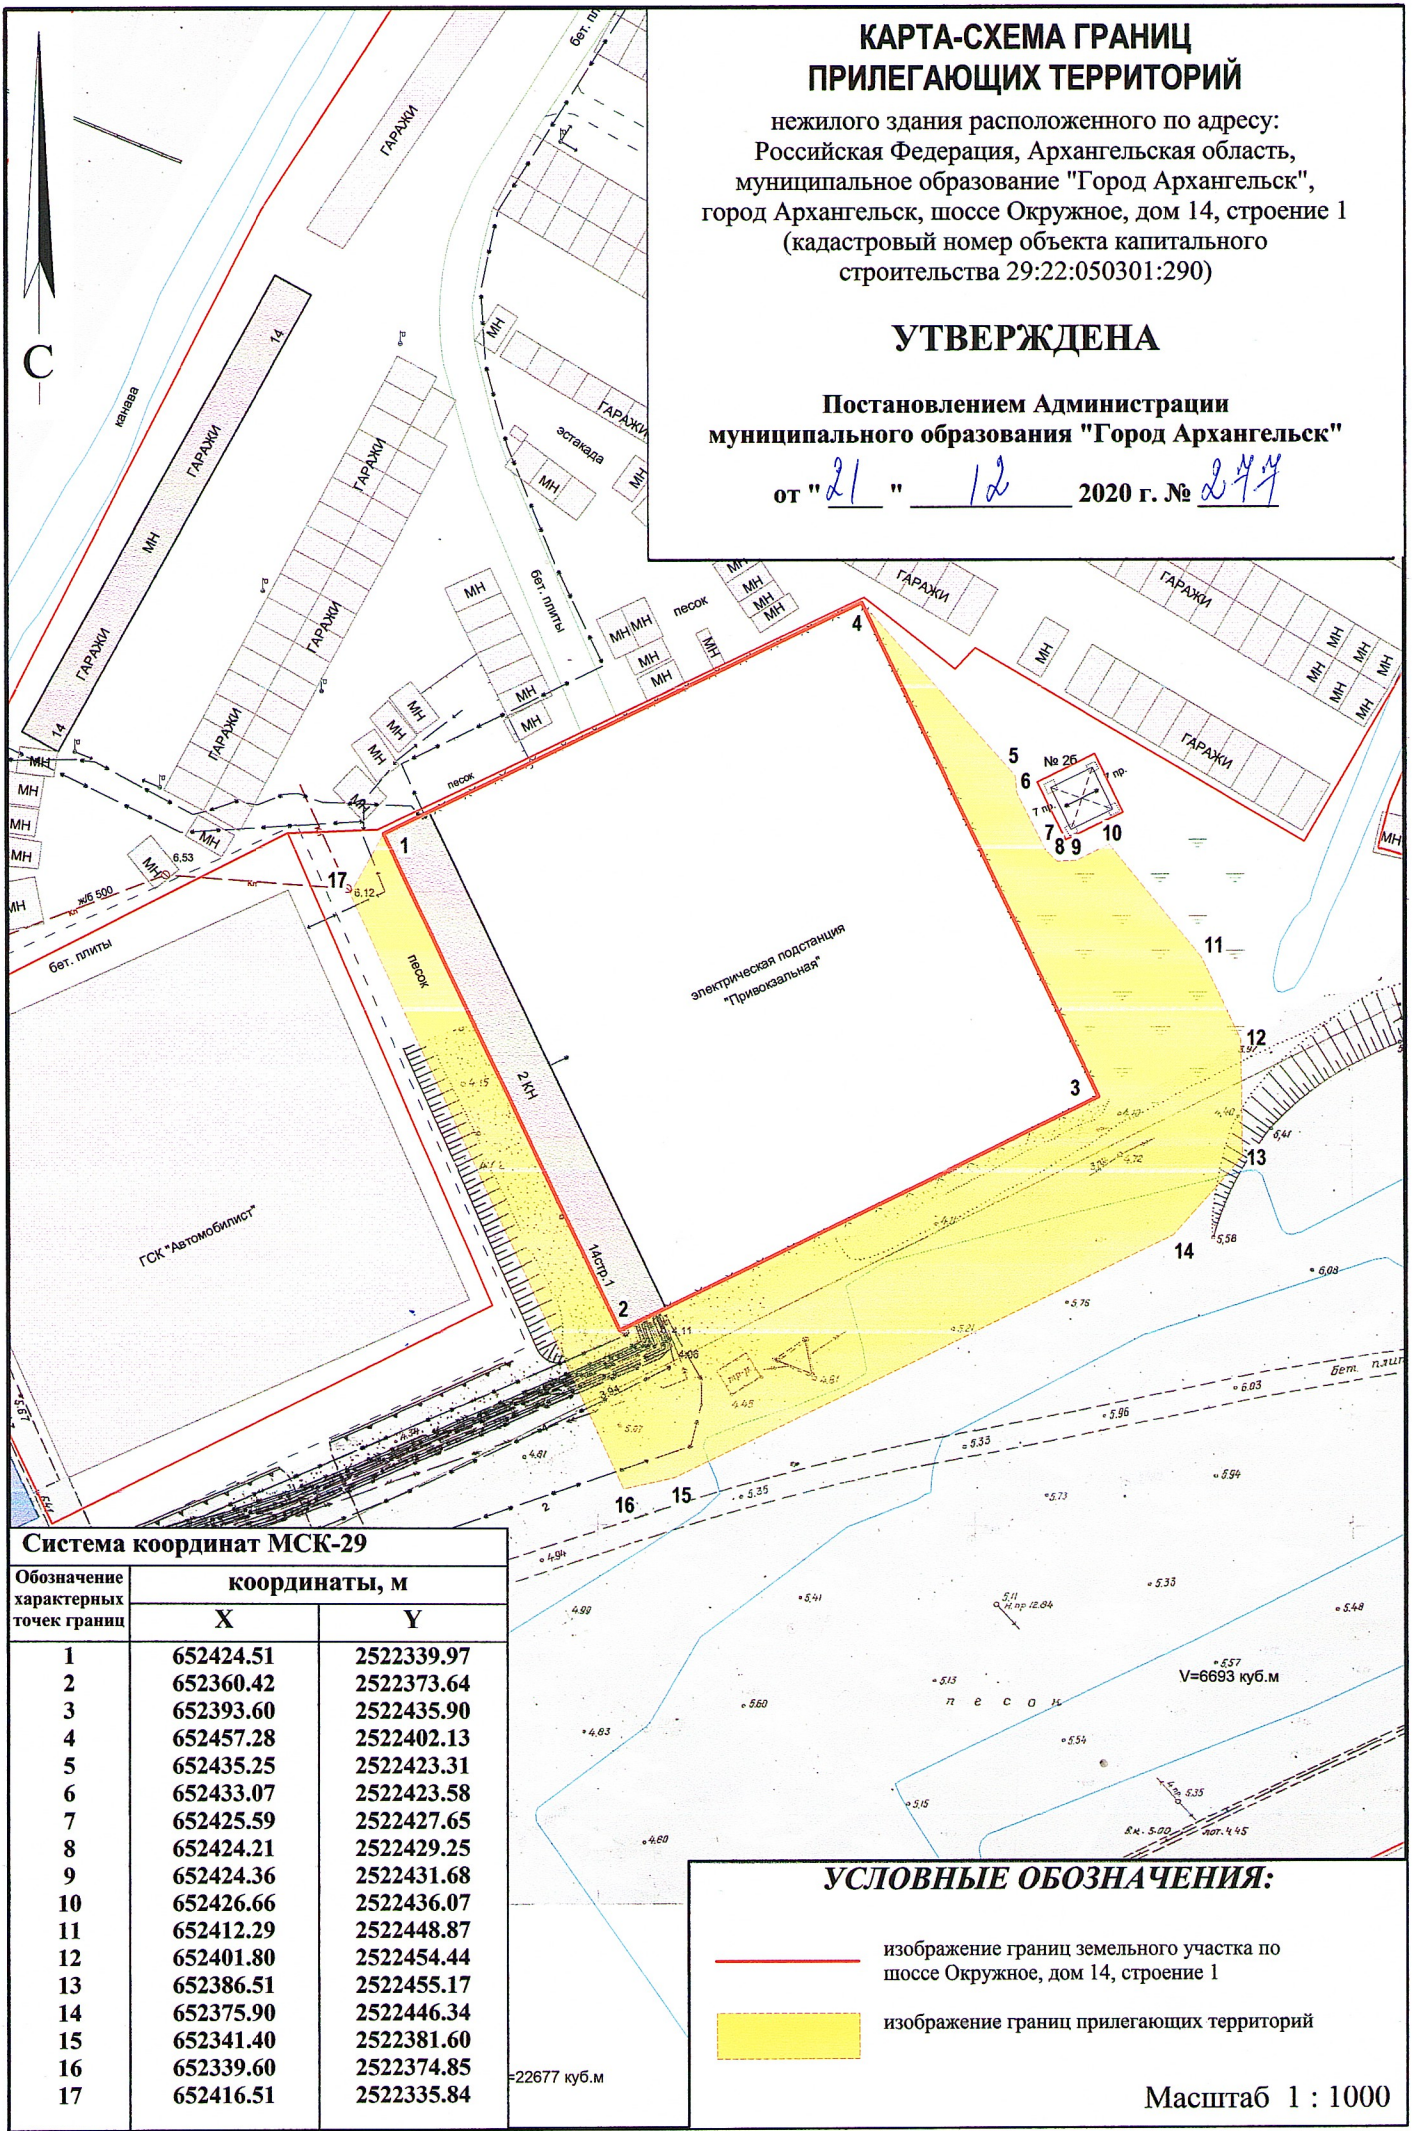

Система координат МСК-29

Обозначение характерных точек границ	координаты, м	
	X	Y
1	652424.51	2522339.97
2	652360.42	2522373.64
3	652393.60	2522435.90
4	652457.28	2522402.13
5	652435.25	2522423.31
6	652433.07	2522423.58
7	652425.59	2522427.65
8	652424.21	2522429.25
9	652424.36	2522431.68
10	652426.66	2522436.07
11	652412.29	2522448.87
12	652401.80	2522454.44
13	652386.51	2522455.17
14	652375.90	2522446.34
15	652341.40	2522381.60
16	652339.60	2522374.85
17	652416.51	2522335.84

УСЛОВНЫЕ ОБОЗНАЧЕНИЯ:

- изображение границ земельного участка по шоссе Окружное, дом 14, строение 1
- изображение границ прилегающих территорий

Масштаб 1 : 1000