


КАРТА-СХЕМА ГРАНИЦ ПРИЛЕГАЮЩИХ ТЕРРИТОРИЙ

нежилого здания расположенного по адресу:
Российская Федерация, Архангельская область,
муниципальное образование "Город Архангельск",
город Архангельск, улица Павла Усова, дом 5, корпус 1,
строение 1 (кадастровый номер земельного участка
29:22:050404:73)

УТВЕРЖДЕНА


Постановлением Администрации
муниципального образования "Город Архангельск"

от " 23 " 12 2020 г. № 303

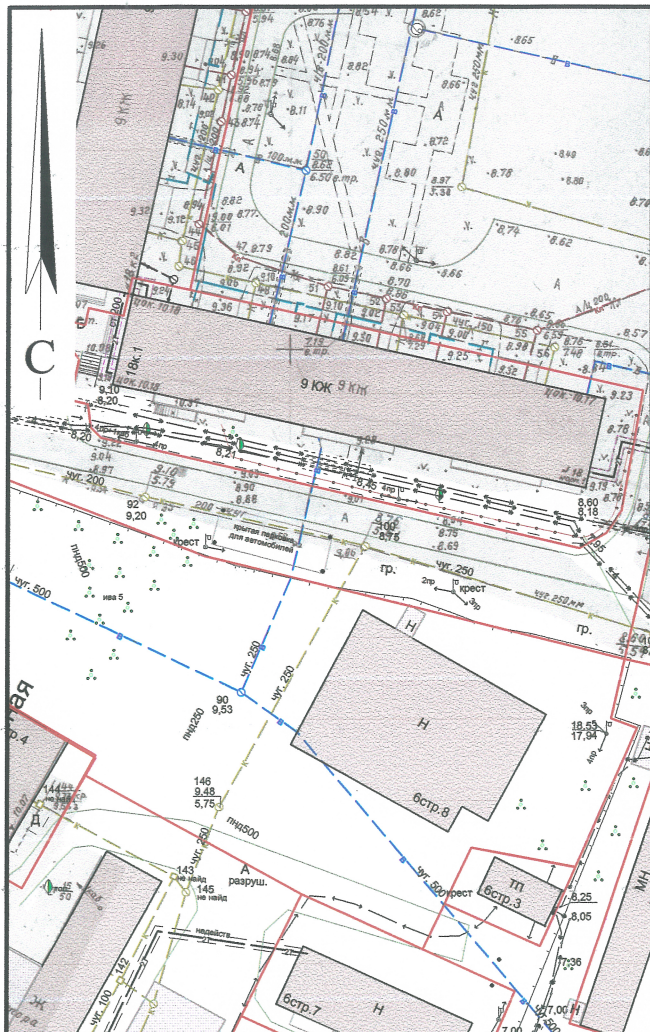

Система координат МСК-29

Обозначение характерных точек границы	координаты, м	
	X	Y
1	650328.87	2522080.10
2	650303.56	2522098.48
3	650306.76	2522112.16
4	650317.75	2522120.39
5	650311.86	2522154.54
6	650315.60	2522169.99
7	650329.36	2522177.82
8	650336.88	2522179.14
9	650348.83	2522168.05
10	650393.17	2522176.08
11	650403.90	2522190.19
12	650414.66	2522186.47
13	650418.62	2522180.11
14	650419.51	2522175.08
15	650415.68	2522174.36
16	650429.94	2522095.84
17	650414.74	2522103.73
18	650420.70	2522105.37
19	650415.45	2522126.08
20	650409.92	2522125.42
21	650402.19	2522170.26
22	650362.49	2522163.42
23	650369.91	2522120.41
24	650360.22	2522118.75
25	650352.83	2522161.60
26	650331.57	2522157.94
27	650340.55	2522105.87
28	650323.50	2522101.22
29	650376.63	2522093.25
30	650372.77	2522106.70
31	650361.86	2522103.93
32	650365.34	2522090.14
33	650368.84	2522099.00

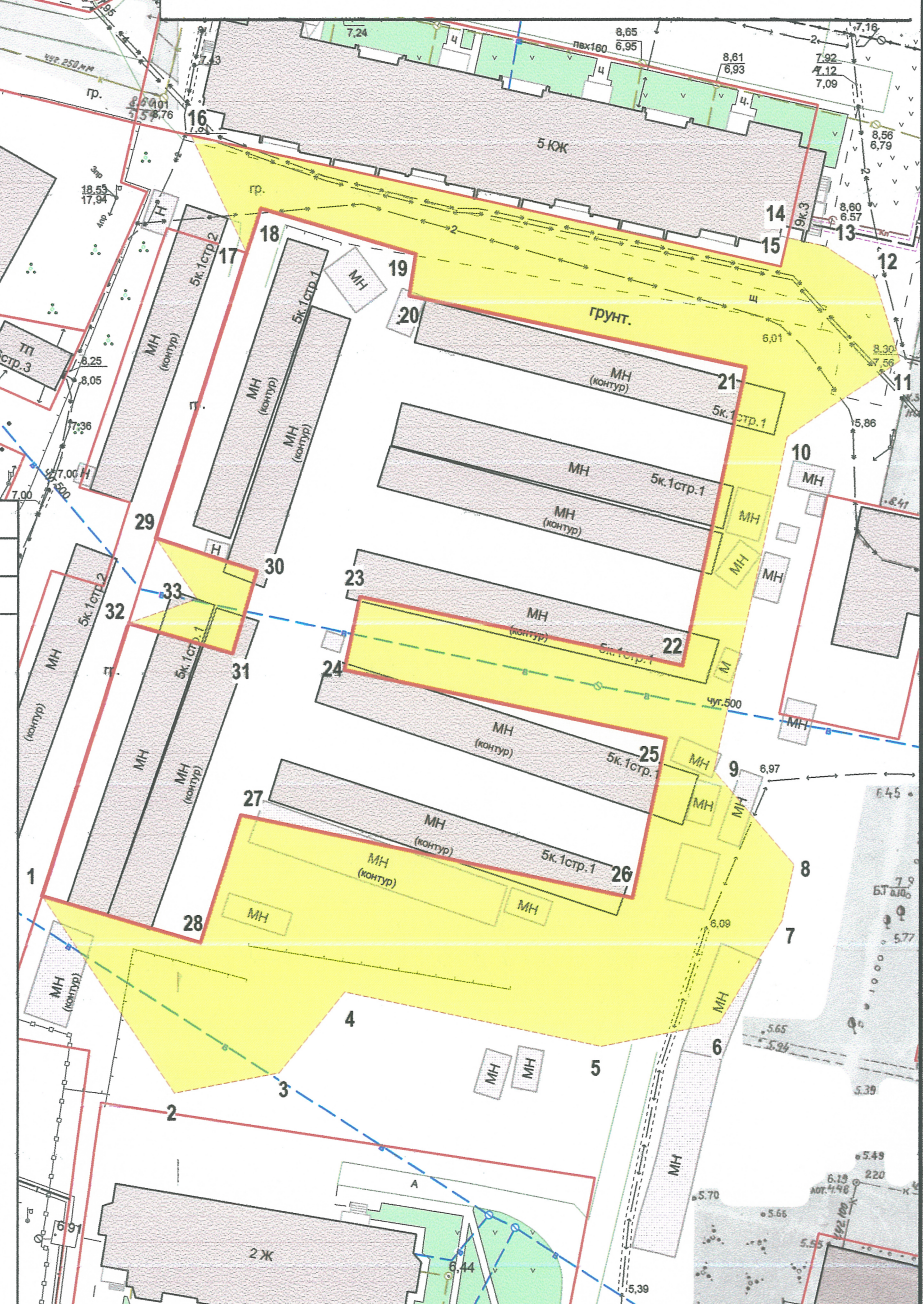

УСЛОВНЫЕ ОБОЗНАЧЕНИЯ:

- изображение границ земельного участка по улице Павла Усова, дом 5, корпус 1, строение 1
- изображение границ прилегающих территорий

Масштаб 1 : 1000